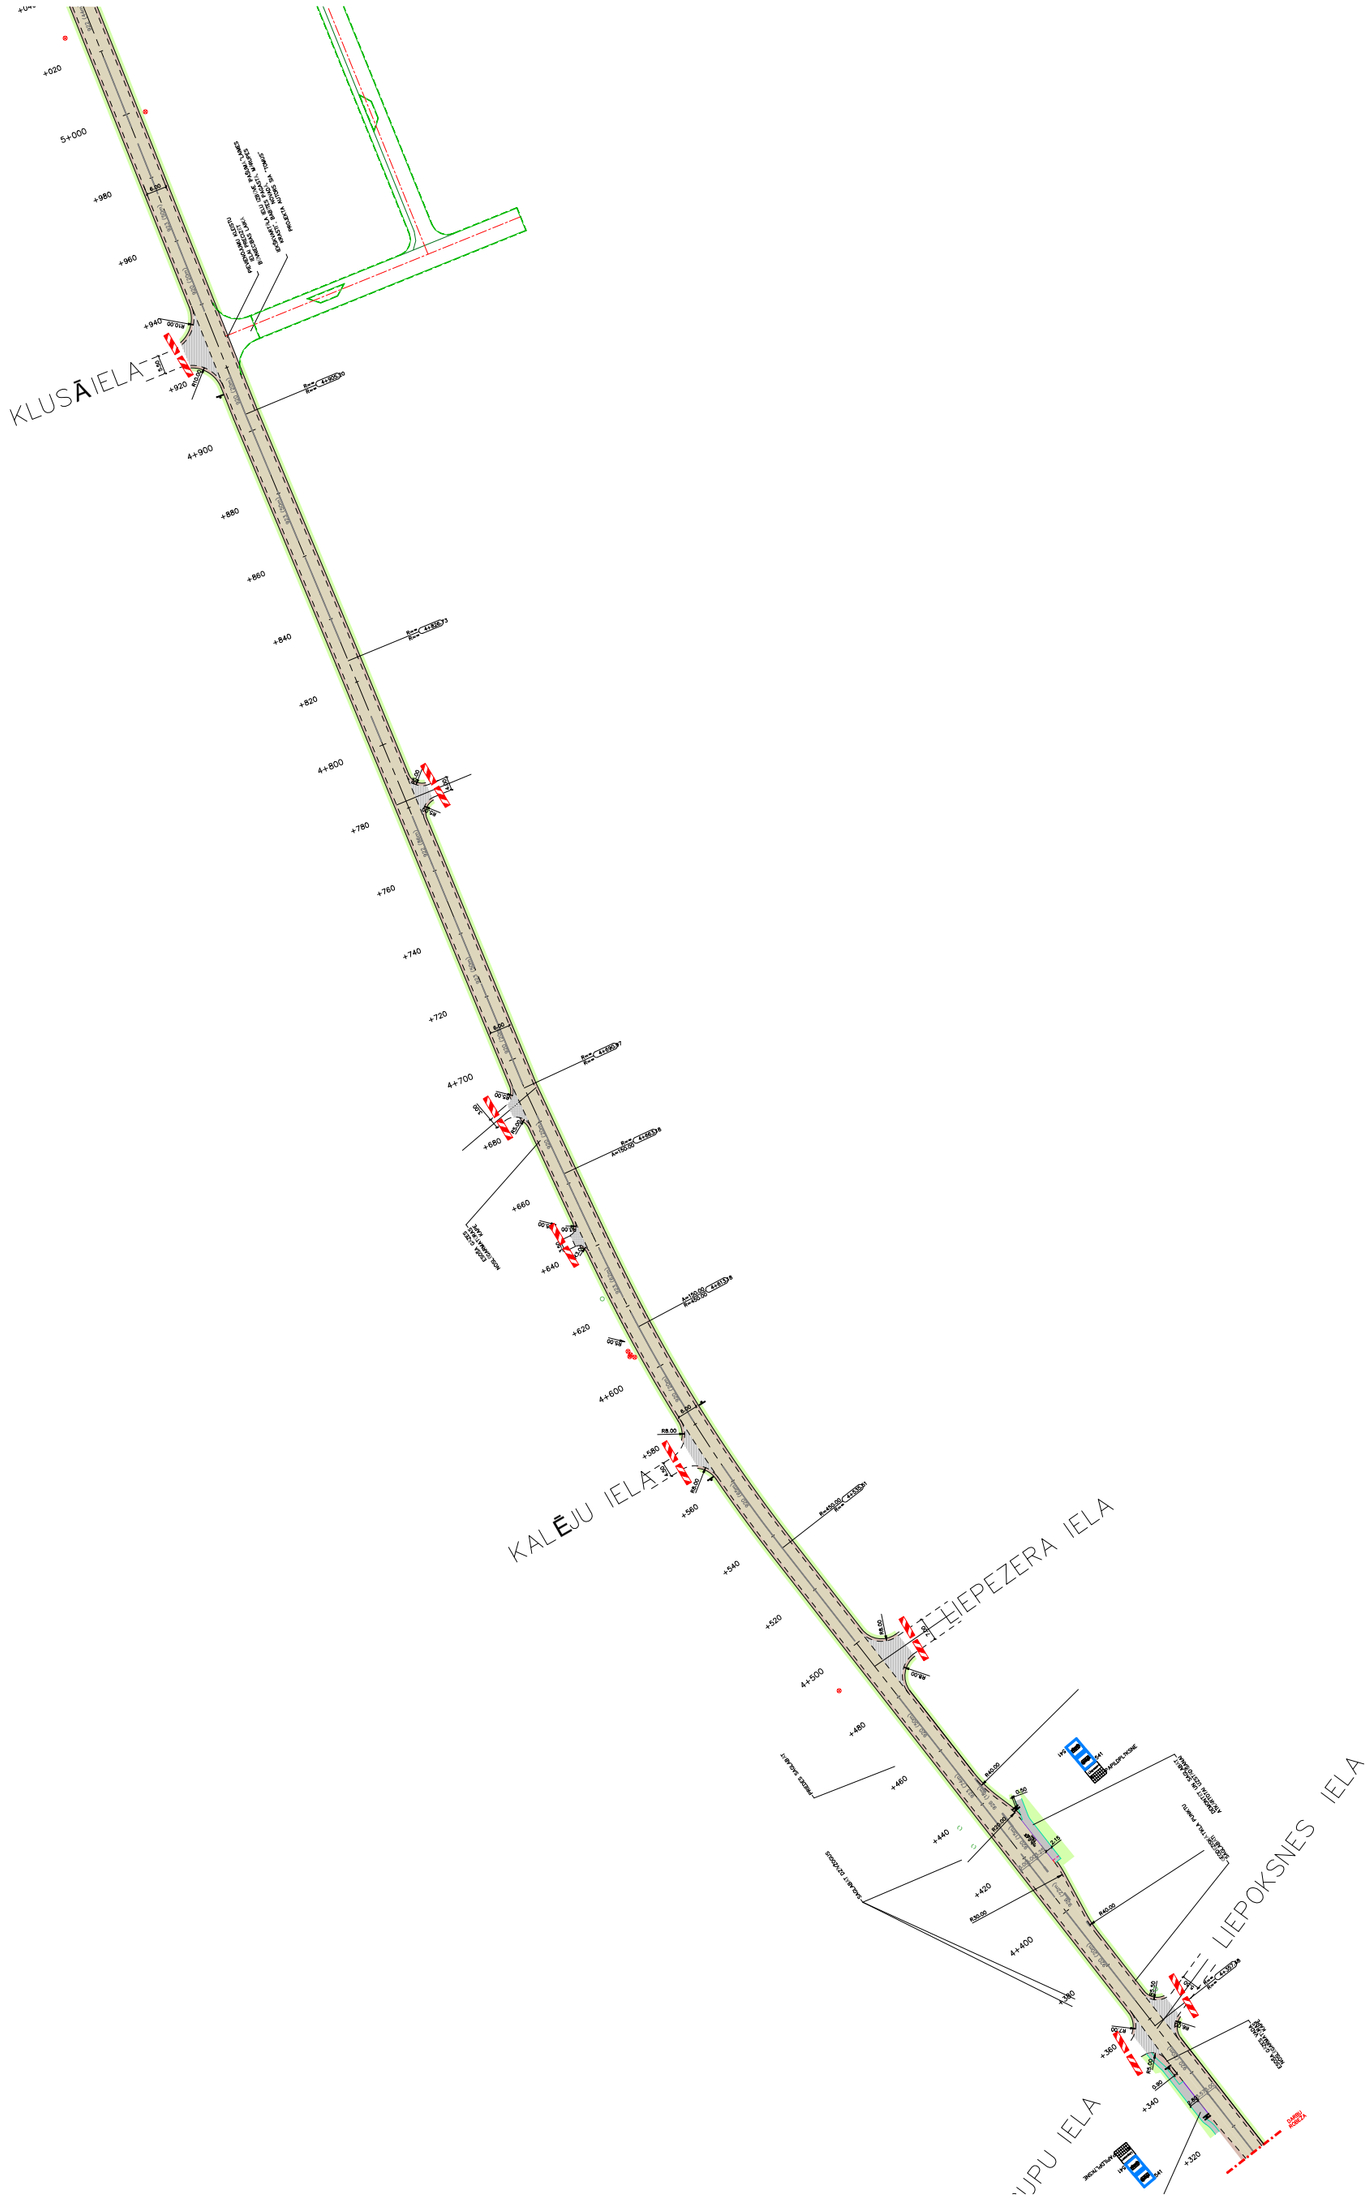
KLUSĀ IELA
KALĒJU IELA
LIEPEZERA IELA
LIEPOKSNES IELA
UJPU IELA