



DETĀLPĻĀNOJUMS NEKUSTAMAJAM ĪPAŠUMAM
KURSĪŠU IELA 27, MĀRUPE, MĀRUPES PAGASTS,
MĀRUPES NOVADS
zemes vienības kadastra apzīmējums 80760070535

TERITORIJAS PAŠREIZĒJĀS IZMANTOŠANAS
UN APGRŪTINĀJUMU PLĀNS

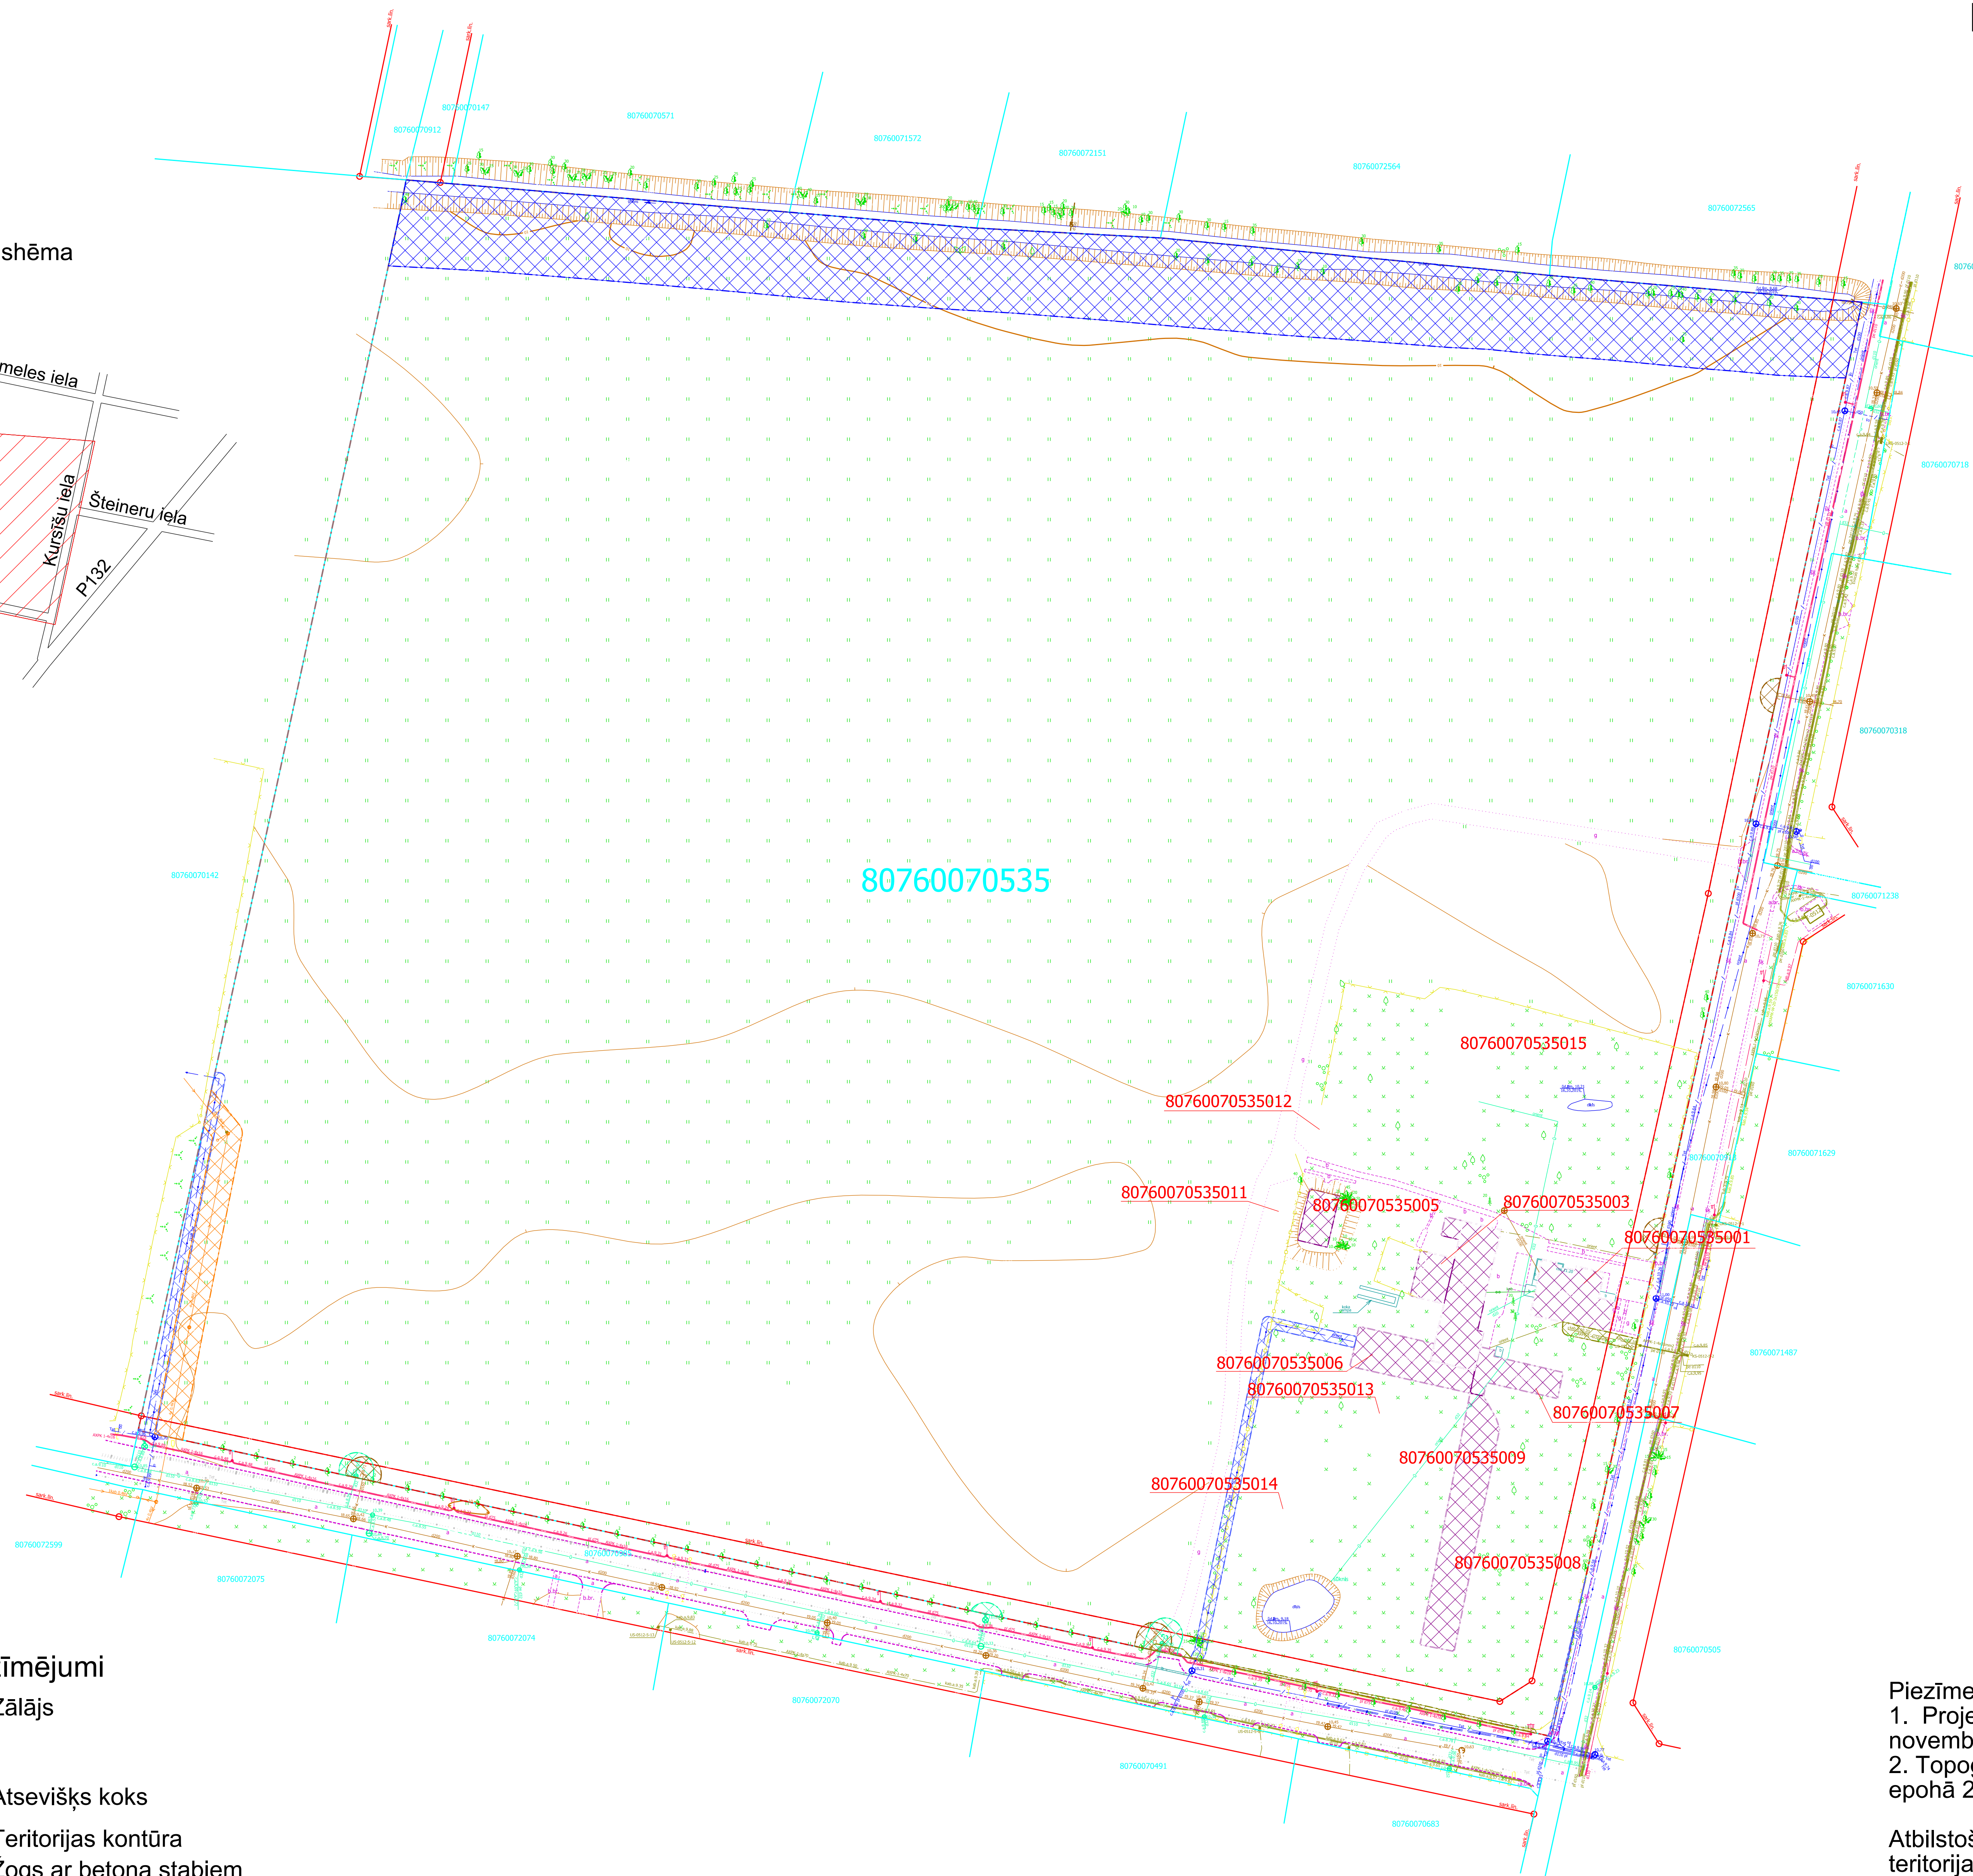

Objekta izvietojuma shēma

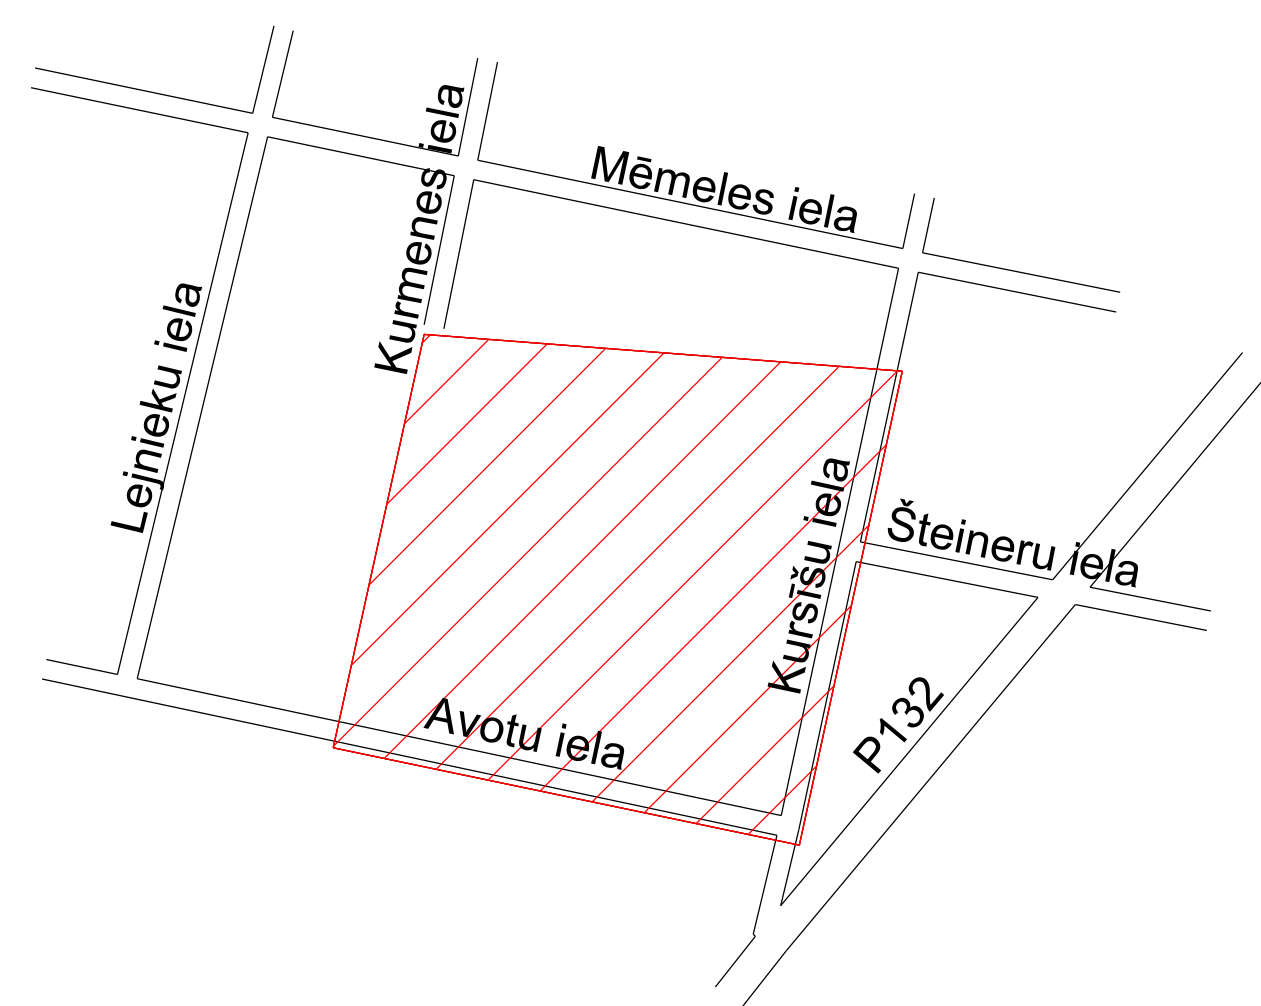

Apzīmējumi plānā

- Detālpļānojuma robeža
- Esošās uzmērītās īpašumu robežas
- Zemes vienību kadastra apzīmējumi
- *Sark.līn.* Esošās ielu sarkanās līnijas ar lūzumpunktiem

Esošie apgrūtinājumi

- ūdensnotekas (ūdensteču regulēta posma un speciāli raktas gultnes), kā arī uz tās esošas hidrotehniskas būves un ierīces ekspluatācijas aizsargjoslas teritorija lauksaimniecībā izmantojamās zemēs (7311041000)
- ekspluatācijas aizsargjoslas teritorija ap ūdensvadu, kas atrodas līdz 2 metru dziļumam (7312010101)
- ekspluatācijas aizsargjoslas teritorija gar pašteces kanalizācijas vadu (7312010300)
- ekspluatācijas aizsargjoslas teritorija gar ielu vai ceļu – sarkanā līnija (7312030100)
- ekspluatācijas aizsargjoslas teritorija gar pazemes elektronisko sakaru tīklu līniju un kabeļu kanalizāciju (7312040100)
- ekspluatācijas aizsargjoslas teritorija gar elektrisko tīklu kabeļu līniju (7312050201)
- ekspluatācijas aizsargjoslas teritorija ap elektrisko tīklu gaisvadu līniju pilsētās un ciemos ar nominālo spriegumu līdz 20 kilovoltiem (7312050601)
- zemes īpašniekam nepiederoša būve vai būves daļa (7316020100)

Topogrāfiskie apzīmējumi

- ||| Zālājs
- | Atsevišķs koks
- Teritorijas kontūra
- Žogs ar betona stabiem
- Ceļš
- Grāvis
- Esošs pazemes apgaismes kabelis
- Esošs pazemes zemsprieguma elektrokabelis 0.4kV
- Esoša gaisvadu līnija ar nominālo spriegumu 0.4 kilovolti
- Esošs pazemes sakaru kabelis
- Esošs pazemes pašteces ūdensvads
- Esošs pazemes pašteces kanalizācijas vads

Piezīme:

1. Projekts izstrādāts uz inženiertopogrāfiskā plāna mērogā 1:500 (uzmērīšana veikta 2019.gada novembrī, plāns aktualizēts 08.11.2021.);
2. Topogrāfiskais plāns sastādīts koordinātu sistēmā LKS-92 TM, Latvijas normālo augstumu sistēmā epochā 2000,5 (LAS-2000,5).

Atbilstoši Mārupes novada domes 18.06.2013. saistošajiem noteikumiem Nr.11 „Mārupes novada teritorijas plānojuma 2014.-2026.gadam Teritorijas izmantošanas un apbūves noteikumi un Grafiskā daļa” detālpļānojuma teritorija atrodas:

1. Savrupmāju apbūves teritorijā (SDz);
2. Autotransporta infrastruktūras objektu teritorijā (TR).

SIA "PROJEKTS 77"		DETĀLPĻĀNOJUMS nekustamajam īpašumam Kursiņu iela 27, Mārupe, Mārupes pag., Mārupes nov.	
Reģistrācijas Nr.: 40103595432		Pasūtītāja reģistrācijas Nr.6	
Juridiskā adrese: Stabu iela 15-77, Rīga, LV-1010		Pasūtītājs: Zemes īpašnieka pilnvarotā persona	
Telefons: 29453087		TERITORIJAS PAŠREIZĒJĀS IZMANTOŠANAS UN APGRŪTINĀJUMU PLĀNS	
e-pasts: inese.projekts77@inbox.lv		Mērogs 1:1500	
Teritorijas plānotāja	I.Andersone	Lapa 1	
Sertifikāts zemes ierīcības darbu veikšanai Nr. AA0071			
Kartogrāfs	I.Andersone	Lapas 5	
Zemes ierīkotāja	I.Andersone		