
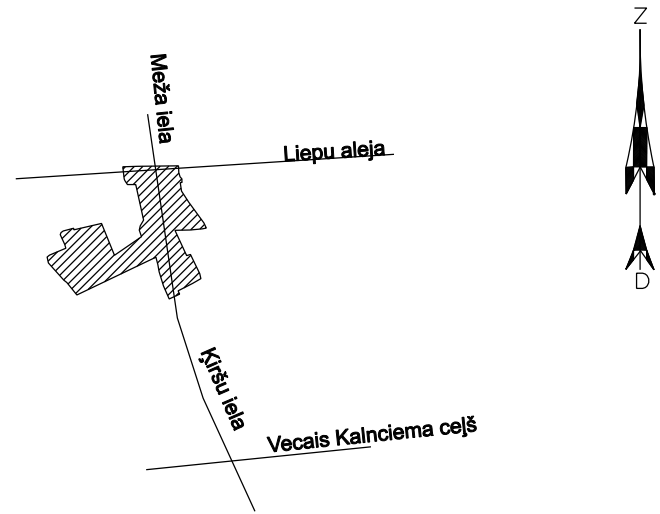


x=312450
y=496150

x=312450
y=496300

TOPOGRĀFISKĀS INFORMĀCIJAS NOVIETOJUMA SHĒMA

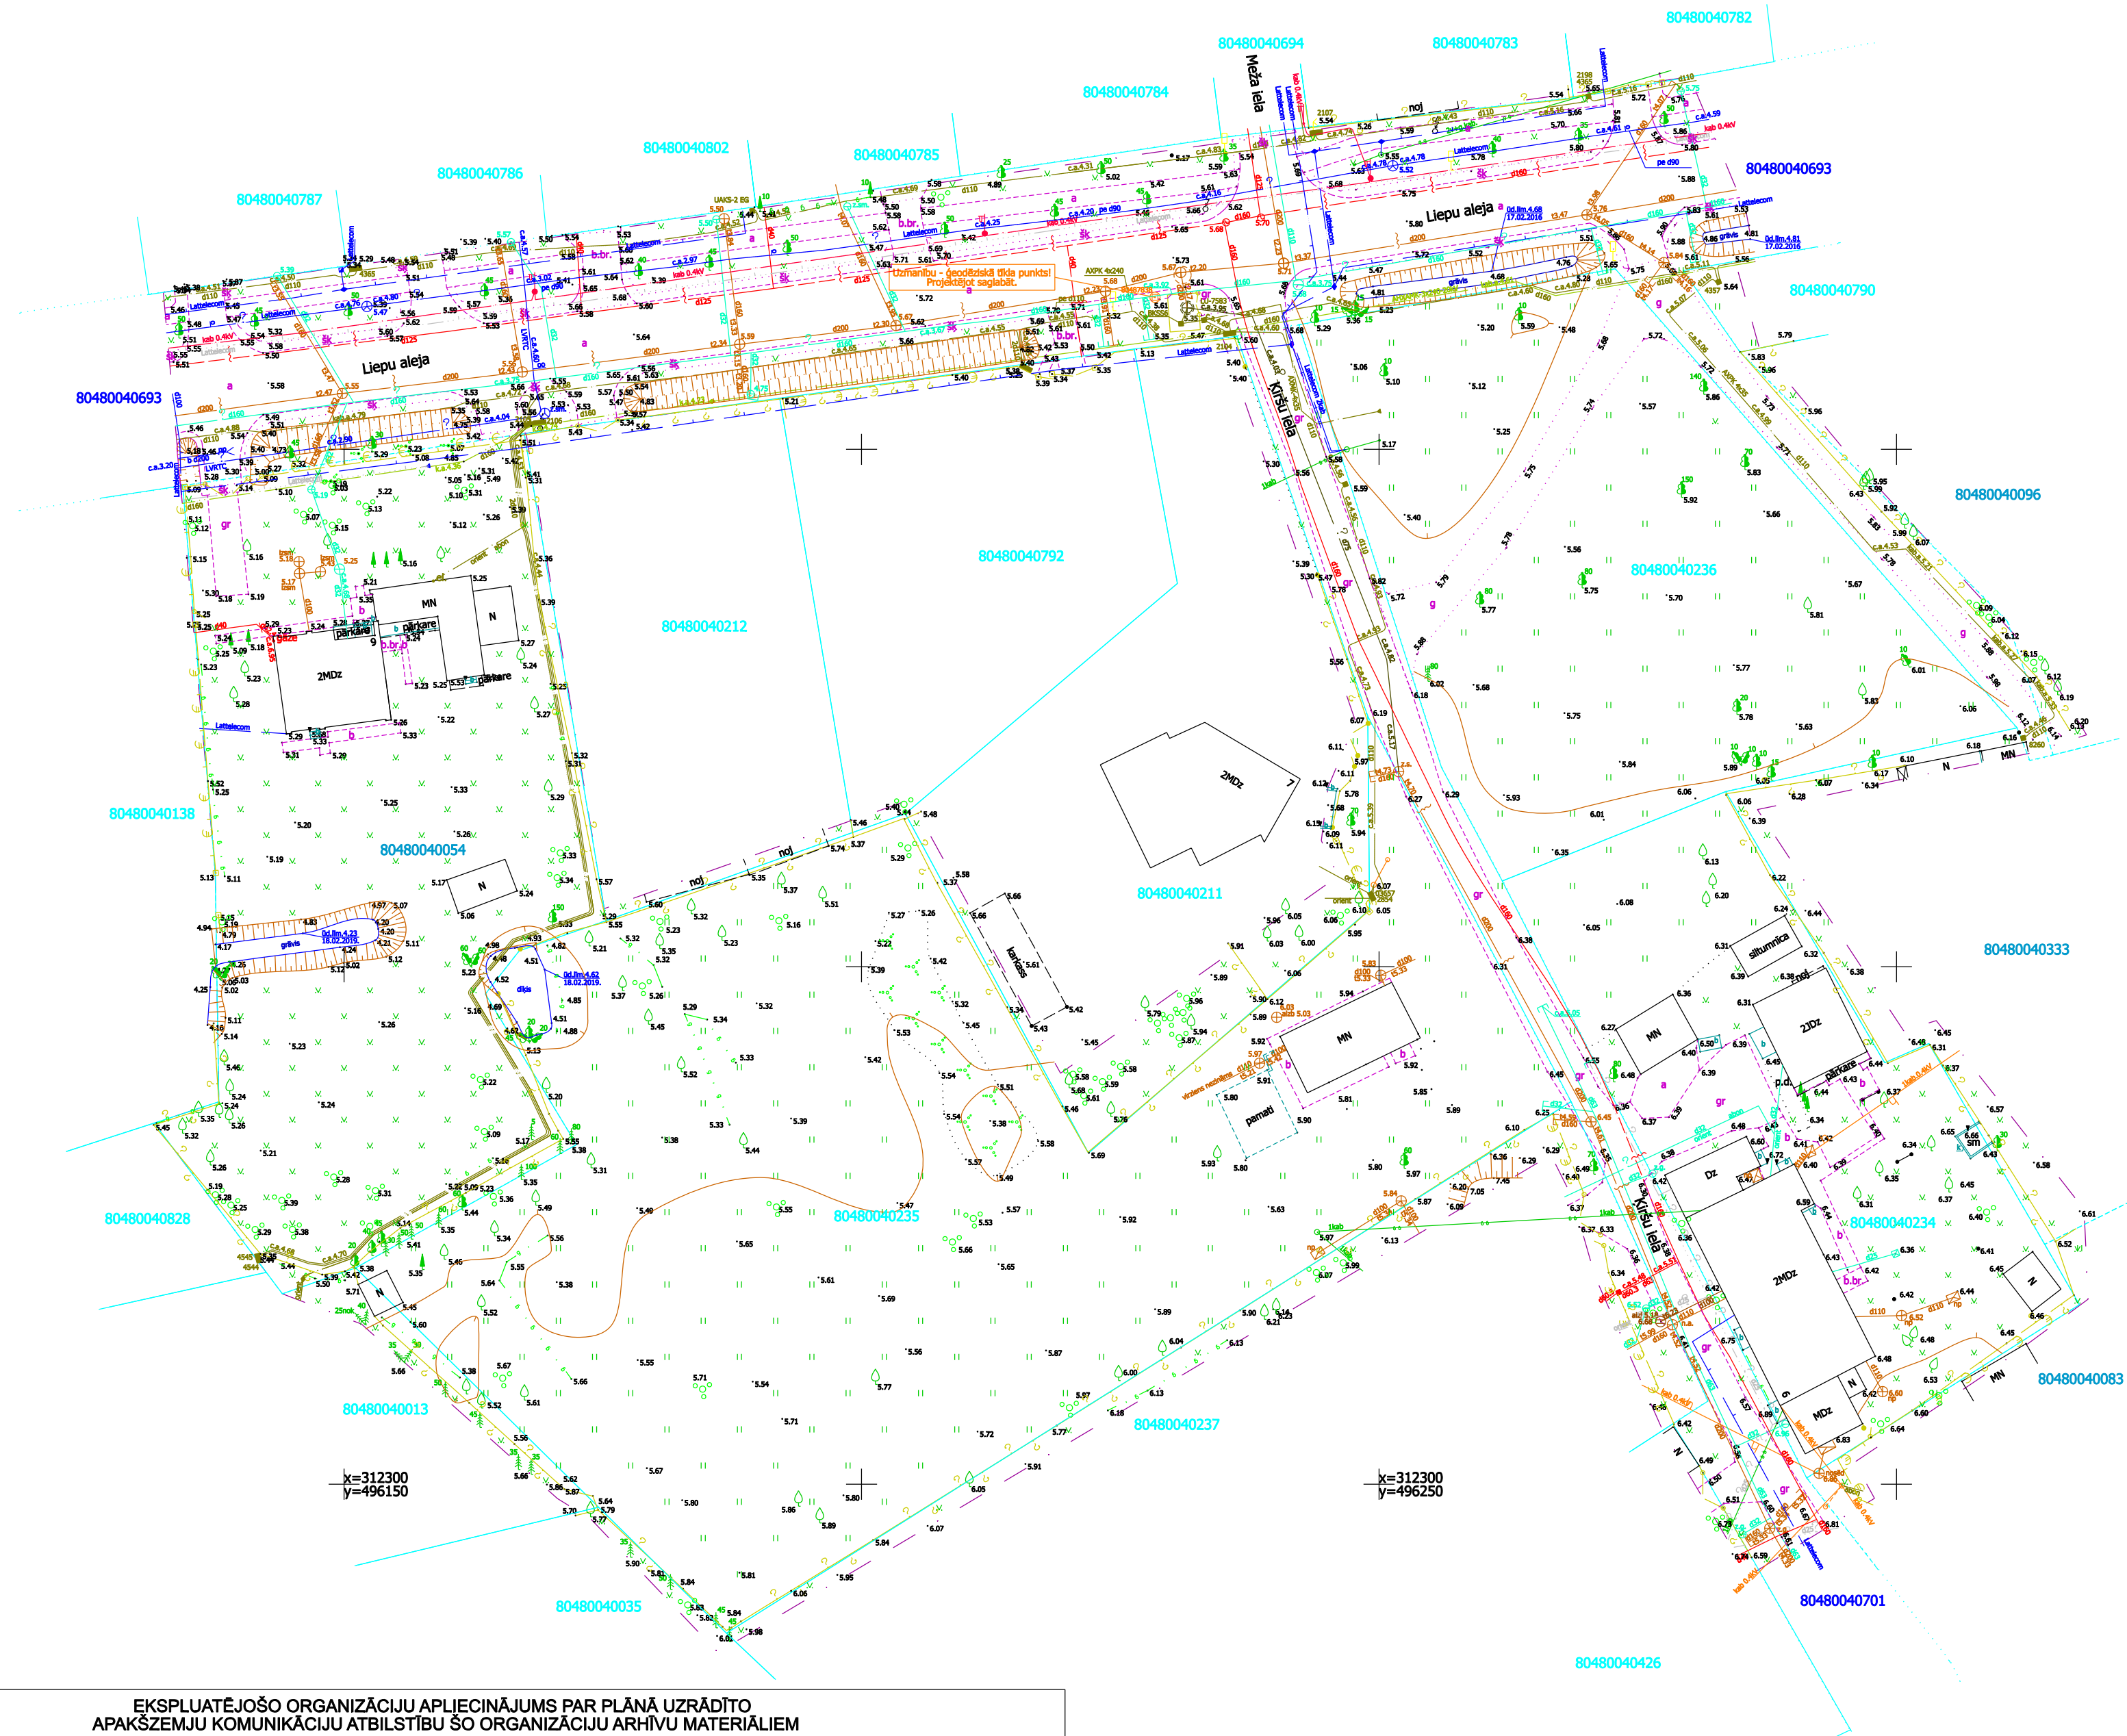

Uzmērījums reģistrēts un
elektroniski parakstīts
Babītes novada pašvaldībā
28.03.2019.
Nr.2-18/19-146

- PIEZĪMES:
1. Uzmērīšana veikta 18.02.2019.
 2. LKS-92 TM koordinātu sistēma, mēroga koeficients 0.999600
 3. Latvijas normālo augstumu sistēma (LAS-2000,5)
 4. Uzmērīšanā izmantota LatPos GP bāzes stacija "OJAR" RTK režīmā
x=309093.593; y=504631.314; h=21.05
 5. Topogrāfiskie apzīmējumi attēloti atbilstoši 2012. gada 24. aprīļa Ministru kabineta noteikumu Nr.281 1. pielikumam.
 6. Nekustamā īpašuma kadastra kartes dati uz 04.03.2019. Datu iegūti portālā www.kadastrs.lv (1602195.edoc).
Saskaņā ar VZD sniegto informāciju zemes vienību robežas ir attēlotas atbilstoši zemes kadastrālās uzmērīšanas un vietējā ģeodēziskā tīkla precizitātei un var nesakrist ar situāciju plānā.
 7. Ielu sarkanās līnijas attēlotas atbilstoši pašvaldības teritorijas plānojumam.
 8. Objekta platība - 1.61ha.

EKSPLOATĒJOŠO ORGANIZĀCIJU APLIECINĀJUMS PAR PLĀNĀ UZRĀDĪTO APAKŠZEMJU KOMUNIKĀCIJU ATBILSTĪBU ŠO ORGANIZĀCIJU ARHĪVU MATERIĀLIEM				
ORGANIZĀCIJA	KOMUNIKĀCIJA	DATUMS	PARAKSTS	PIEZĪMES
AS "Gaso", Rīgas iecirknis	gāzes vadi	04.03.2019.	paraksts	G.Graudīšs Saīdzināts ar AS "Gaso" Rīgas iecirkņa tehniskā arhīva datiem
A/S "Sadales tīkls", Ķekavas nodaļa	elektrokabeļi	08.03.2019.	e-pasts	A.Lapčenoks Saskaņots. PS-75122.
A/S "Latvenergo" IT un T	elektrokabeļi	04.03.2019.	e-pasts	J.Grabis Saskaņots. Nr. 388- 04.03.2019. (Latvenergo ITT sakaru kabeļu nav).
SIA "Latvijas moblais telefons"	sakaru kabeļi	05.03.2019.	e-pasts	E.Rubins Saskaņots. LMT piederoši pazemes inženiertīkli uzmērītajā zemes gabalā nav izvietoti.
SIA "Lattelecom"	sakaru kabeļi	20.03.2019.	e-pasts	K.Bemblers Saskaņots. PN-29575
VAS "Latvijas valsts radio un televīzijas centrs"	sakaru kabeļi	13.03.2019.	e-pasts	E.Hāns UV-21393.edoc
SIA "Babītes silts"	ŪK tīkli	20.03.2019.	paraksts	V.Kalniņš Saskaņots.
	meliorācija	04.03.2019.	e-pasts	A.Ābele Saskaņots.

Piezīme: Topogrāfijas oriģināli ar saskaņojumiem atrodas SIA "MerKo" arhīvā. Rīga, Limbažu ielā 9.

MerKo SIA "MerKo" Reģ.Nr.LV4000335702 Biroja adrese: Sarkandaugavas iela 28k-8 Rīga, LV1005 +371 67393331, merko@merko.lv		Pasūtītājs: "Melnkalnē", Liepu aleja 5A, 9, Križu iela 6, Babīte, Babītes novads	
Topogrāfisko plānu izstrādāja: Sertificēts ģeodēzists Kārlis Viksne, sert.Nr. AC000000117		Pasūtītāja: SIA "Efekta"	
Nodabes vadītājs Sertificēts ģeodēzists Mērmieka palīgs		Plāna nosaukums: Topogrāfiskais plāns	
		Pasūtījuma ID numurs: TON-22645	
		Lapa: Lapas: Mērogs:	
		1 5 1:500	