
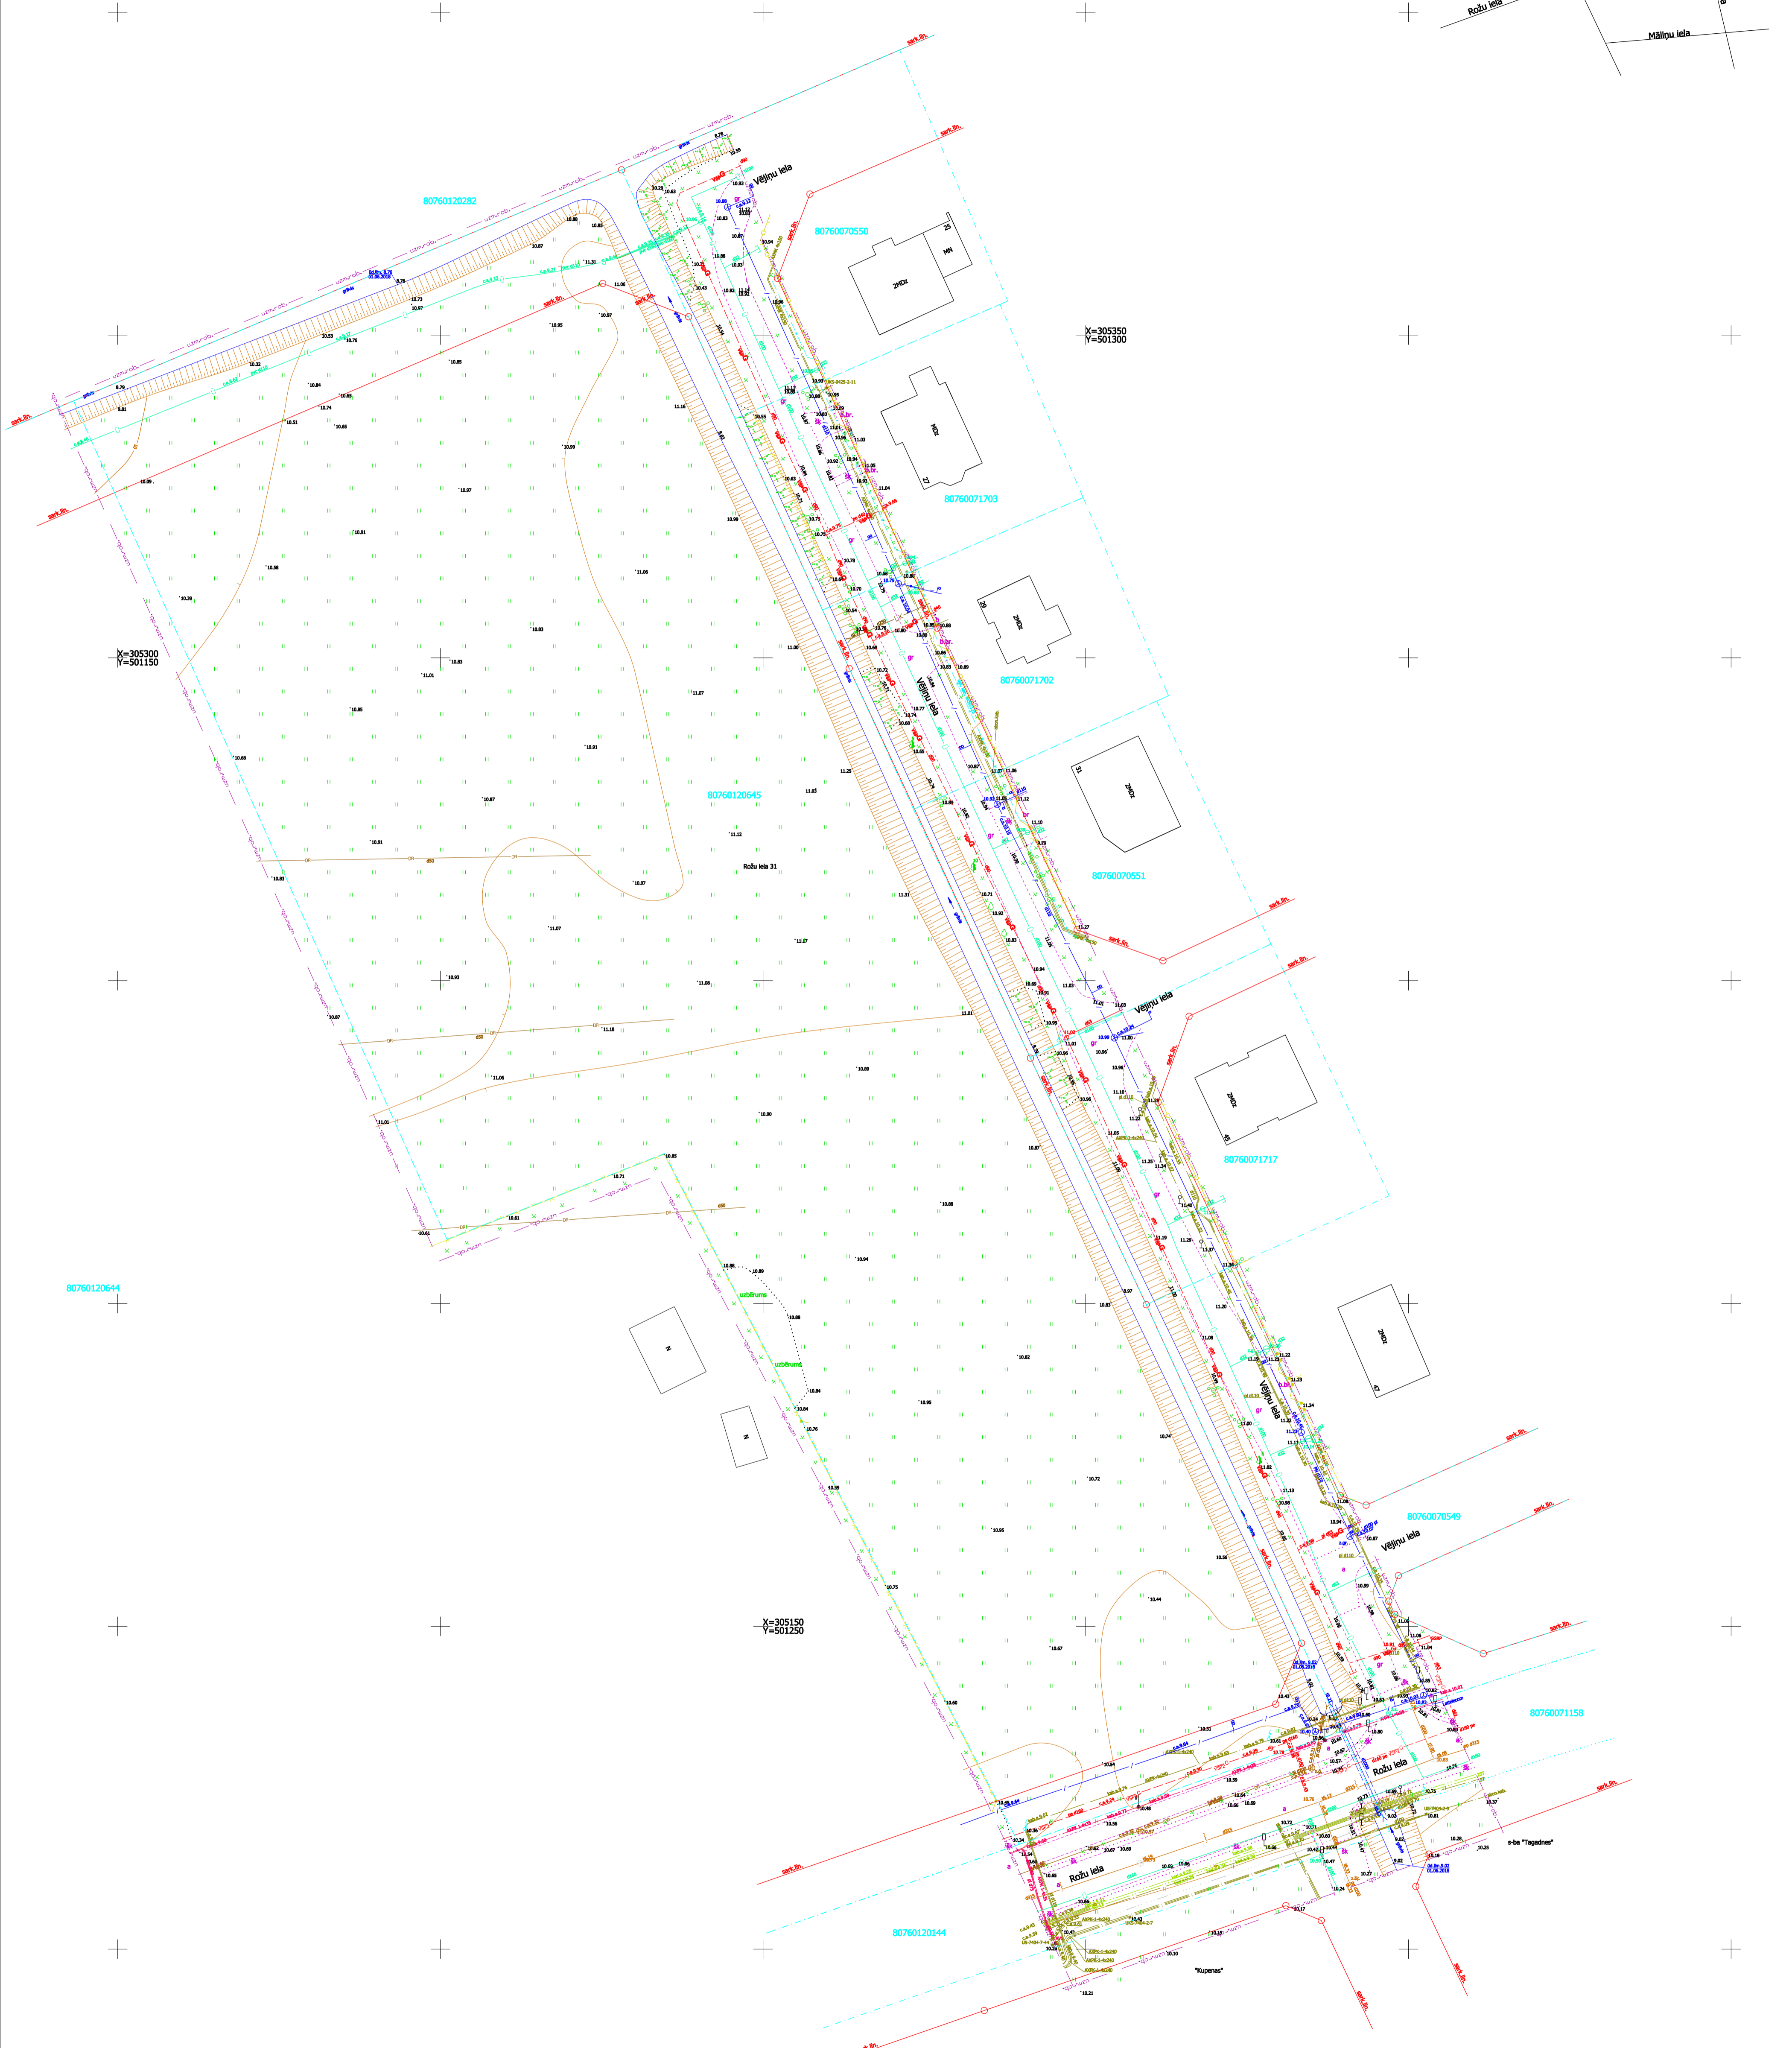


# Inženierkomunikāciju turētāju saskaņojumi

Inženierkomunikāciju turētājs	Inženierkomunikācija	Paraksts	Datums	Saskaņotājs	Piezīmes Saskaņošanas Nr.
AS "Sadales Tīkls" (pakavju nod.)	elektrības kabuļi	Paraksts	02.08.2018.	J.Lobčenko	
SIA "Lattelecom"	tel.kab.	epasta	10.08.2018.	A.Savickis	PH-10541
AS "Dial"	gāze	Paraksts	19.07.2018.	G.Graudiņš	
SIA "Latvijas Mobilais Telefons"	LMT saskaru kab.	epasts	07.08.2018.	E.Rubins	
Viesu SIA "Zemgales ministāles nekustamie īpašumi" Zemgales reģiona maioriācijas nodr.	maioriācija	epasts	06.08.2018.	A.Abele	N-A162904
AS "Mārupes komunālās pakalpojumi"	inženierkomunikācijas	Paraksts	19.07.2018.	J.Bistrovs	
Mārupes novada dome	apgabaltiesas kab.	epasts	13.08.2018.	N.Kārkla	
AS "Latvenerģi" IT un T nodarbinātība	saskaru kab.	Paraksts	03.08.2018.	J.Grabla	Nr. 1487-03.08.2018.

## Objekta izvietojuma shēma

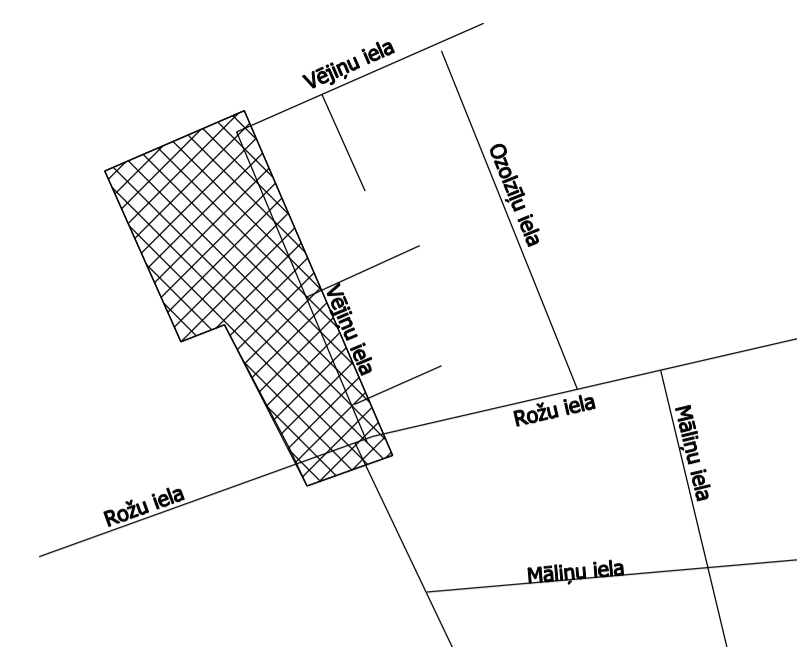

Dati izveidoti pašreizējās ADT1 datu bāzē.  
 Uzdevums reģistrēts ar Nr.  
**8076 TP 177835**  
 2018.gada 17.augustā  
 SIA "Metriche Data Center" Lielbūvniecības ielā 8-406, Rīga, LV-1005  
 Tālrunis: +371 6749833 Fakss: +371 67387483 e-pasts: info@mdc.lv www.mdc.lv www.topograf.lv

 <b>SIA "NP TOPO"</b> A.Saurova iela 27-15, Rīga, LV-1062 Tālrunis: 67262091, 26761515		Projekcija Nr. Top-05-28-18 Lapa 1
Sertifikāta izdevuma R.010 11.08.2018	Sertifikāta izdevuma A. Norenbergs 11.08.2018	Objektu nosaukums: <b>Rožu iela 31</b> Administratīvā teritorija: <b>Mārupes, Mārupes nov.</b> Pasūtītājs: <b>SIA "Capital Invest Group"</b>
Mērogs: 1:500		Pasūtītāja Nr. Lapa 1