
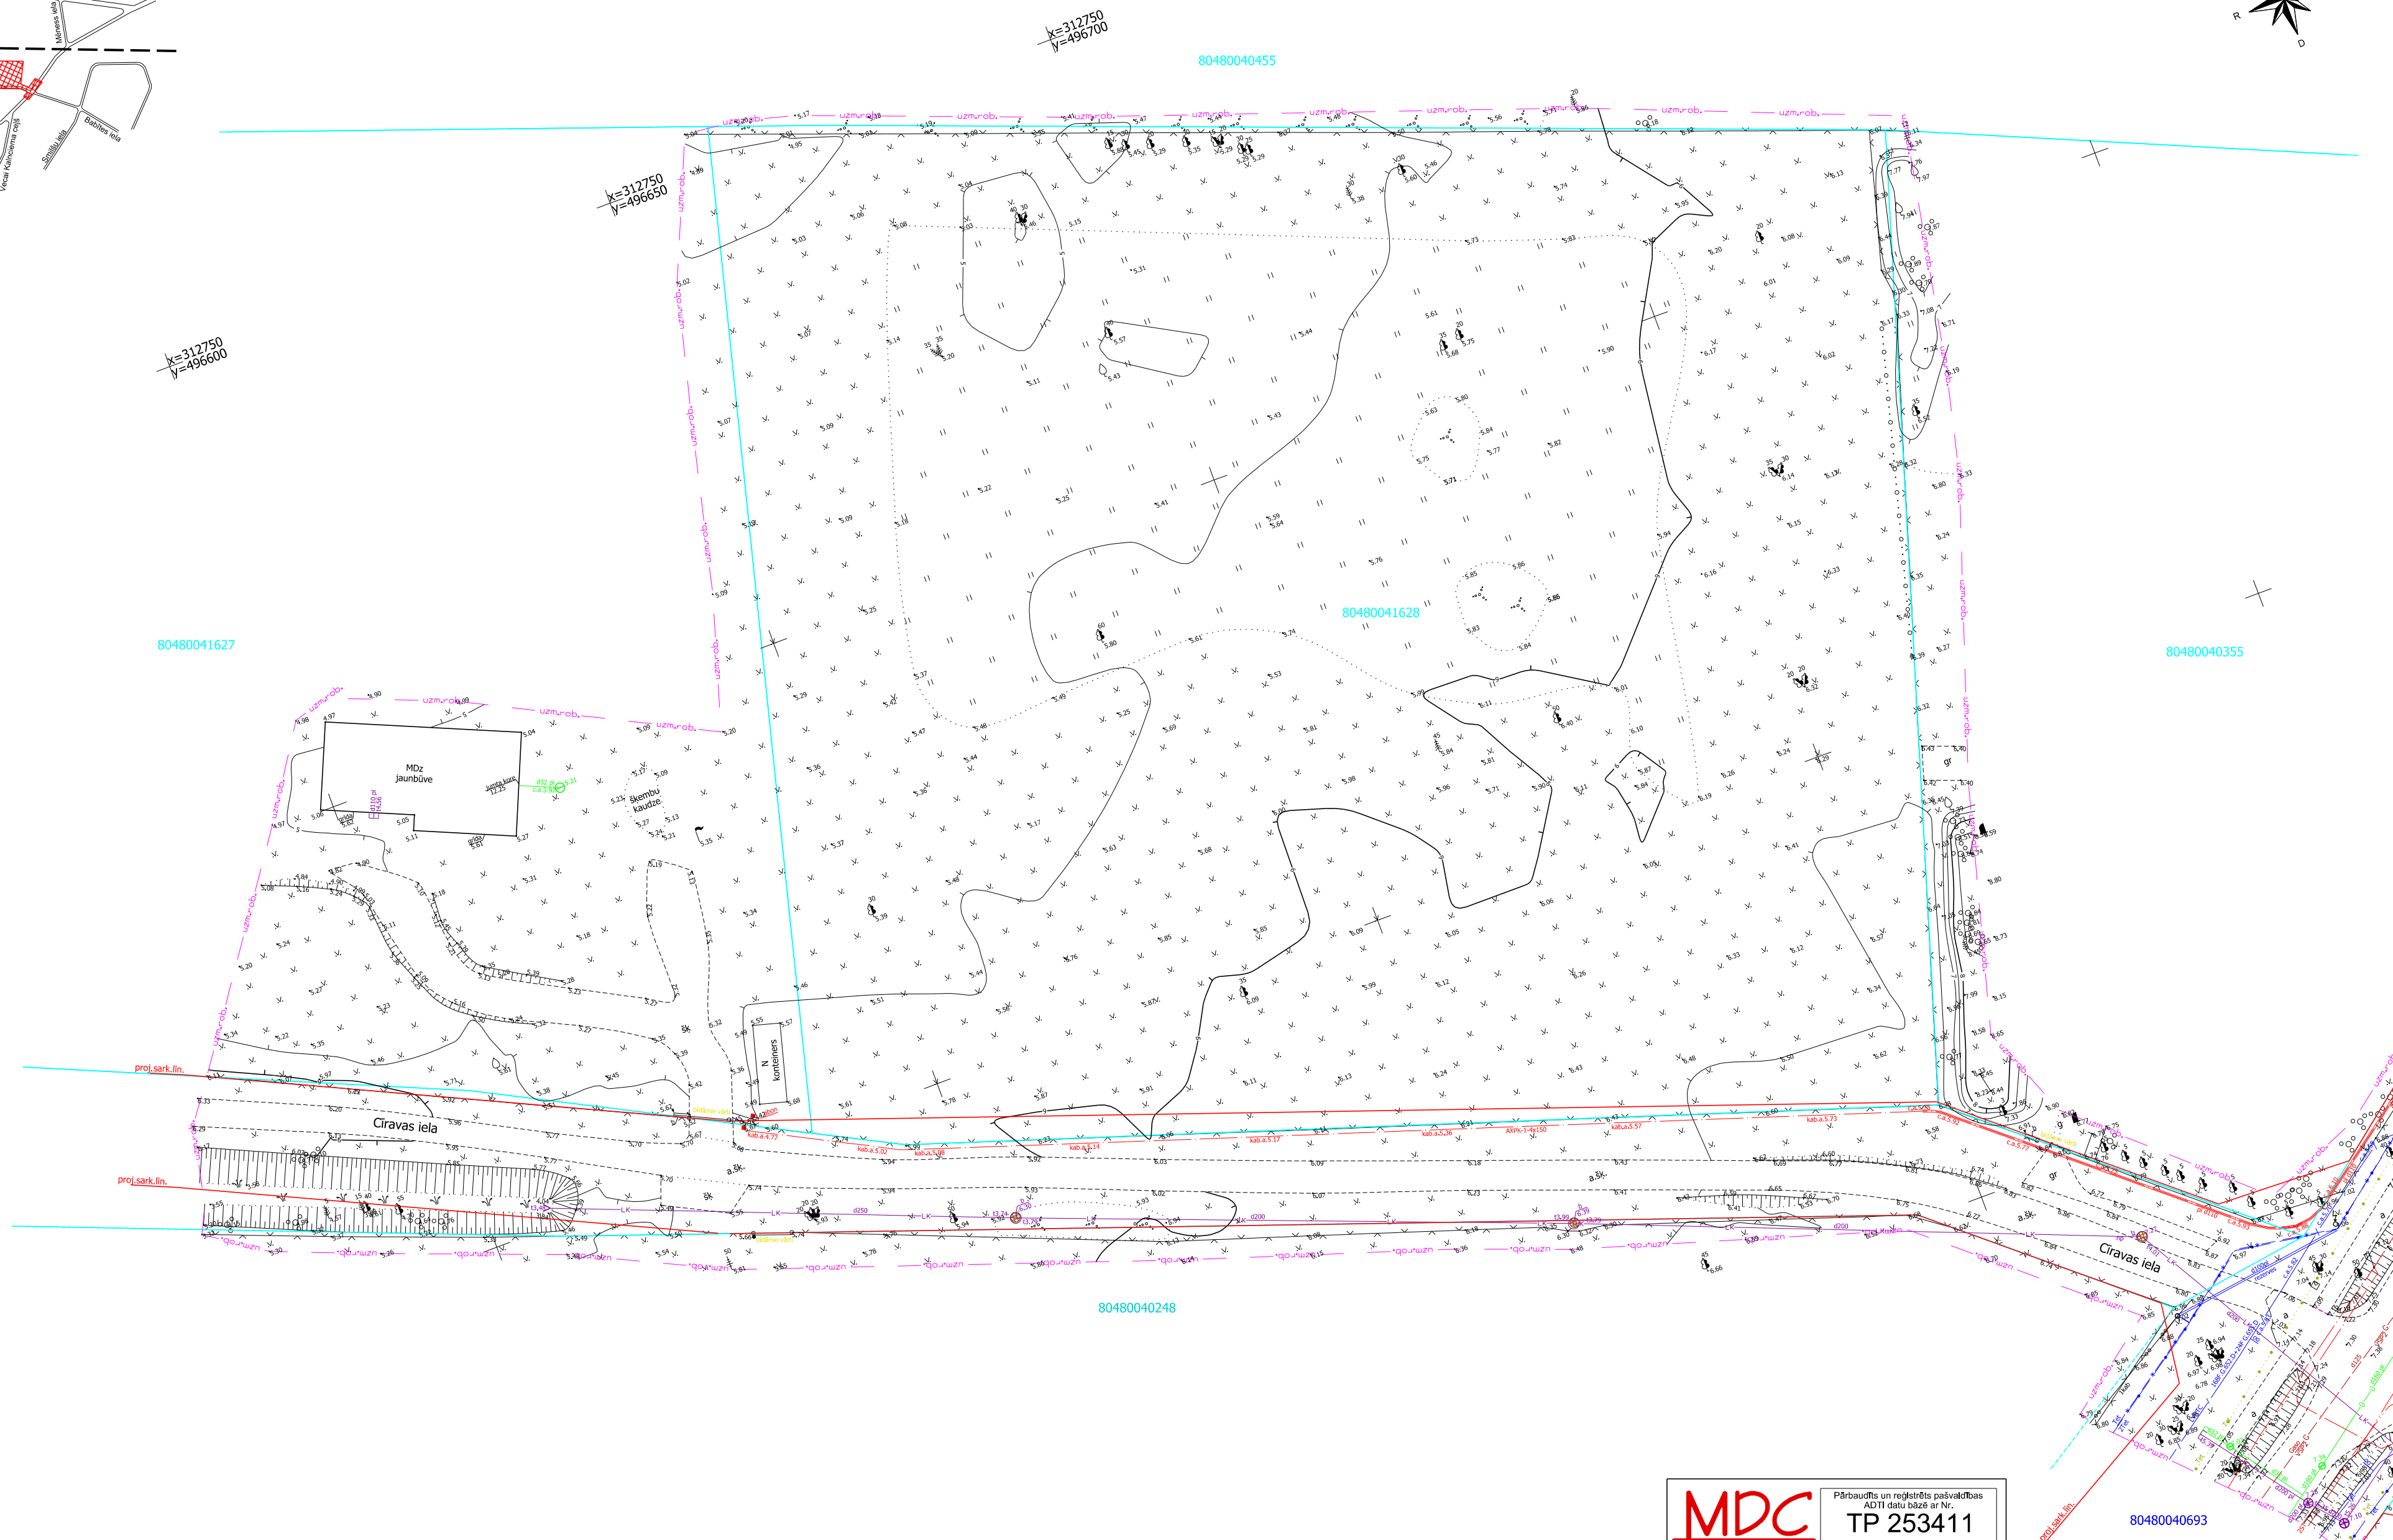
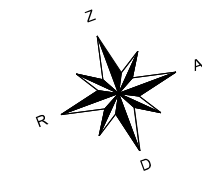


Uzmērītās teritorijas atrašanās shēma

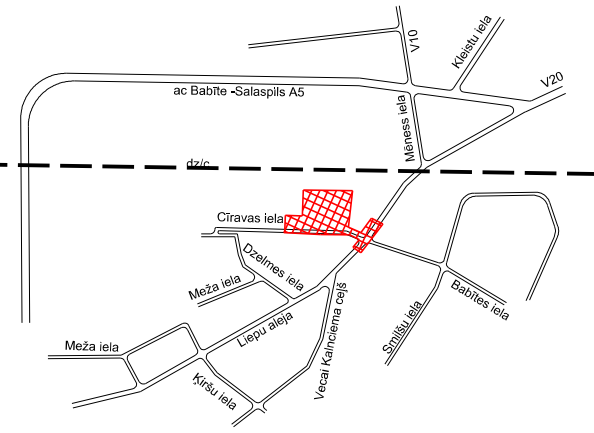

X=312750
Y=496650

X=312750
Y=496600

X=312750
Y=496700

80480041627

80480041628


80480040355

80480040248

80480040693

- Piezīme:
- Koordinātu sistēma LKS-92TM Mēroga koeficients: 0.999600.
 - Latvijas normālo augstumu sistēma (LAS-2000.5).
 - Uzmērīšanai izmantota LatPos GPS bāzes stacija "LGIA" RTK režīms.
 - Izpildmērījuma apzīmējumi ir attēloti atbilstoši Ministru kabineta noteikumu Nr.281 1.pielikumam.
 - Uzmērīšana veikta 2023-07-19, platība (~2,2ha)
 - Kadastrs informācija no www.kadastrs.lv: (datne: 3994896.edoc; 20.07.2023).
 - Ielu sarkanās līnijas attēlotas atbilstoši pašvaldības teritorijas plānojumam.

Lapu sadaļuma shēma:

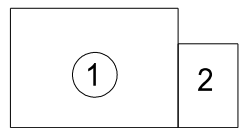

ORGANIZĀCIJA	KOMUNIKĀCIJAS	VĀRDŠ UZVĀRDŠ	PARAKSTS	DATUMS
AS "GASO"	gāzes tīkli	Anna Solima	23.1-16.6776.edoc	27.07.2023.
SIA "TET"	el.sakaru tīkli	Andris Savickis	PN-268848.edoc	17.08.2023.
AS "SADALES TĪKLS"	vid. un zemsprieguma elektroapgādes tīkli	Guntars Strautnieks	P-105850.edoc	01.08.2023.
Valsts SIA "ZMN"	mellorācijas tīkli	Ainārs Ābele	Ciravstela-ZMNI.edoc	28.07.2023.
SIA Babītes siltums	ūdensvads, kanalizācija, siltumtīkli			
Mārupes novada Dome	ielu apgaismojums	Normunds Kārkliis	saskaņ. e-pasts	28.07.2023.
LVRTC	el.sakaru tīkli	Marita Rubjova	BA-10335.edoc	07.08.2023.

MDC Mērcniecības Datu Centrs
 Pārbaudīts un reģistrēts pašvaldības ADTI datu bāzē ar Nr. TP 253411
 2023. gada 24. augusts
 tālr.: +371 67496833 e-pasts: info@mdc.lv www.mdc.lv www.topografija.lv

BBI SIA "Baltic Biz International"
 Reģ. Nr. 40103554059
 Tālrunis: 29442533
 e-pasts: baltic.biz.international@gmail.com

Topogrāfisko plānu izstrādāja:
 Sertificēts ģeodēzists Anta Gulbe ar Sert. CC Nr.0007
 der. no 26.11.2013 līdz 25.11.2025

Mērcniecības vadītāja	A.Gulbe	20.07.2023.
Sertificēts ģeodēzists	A.Gulbe	20.07.2023.

Pasūtījums:	Ciravas iela 4 un 6, Babīte, Babītes pag., Mārupes nov.
Plāna nosaukums:	Topogrāfiskais plāns
Datne:	Ciravas_T.dgn
Pasūtījuma ID numurs:	242
Lapa:	2
Lapas:	1
Pasūtītājs:	Reinis Linga
Mērogs:	1:500