




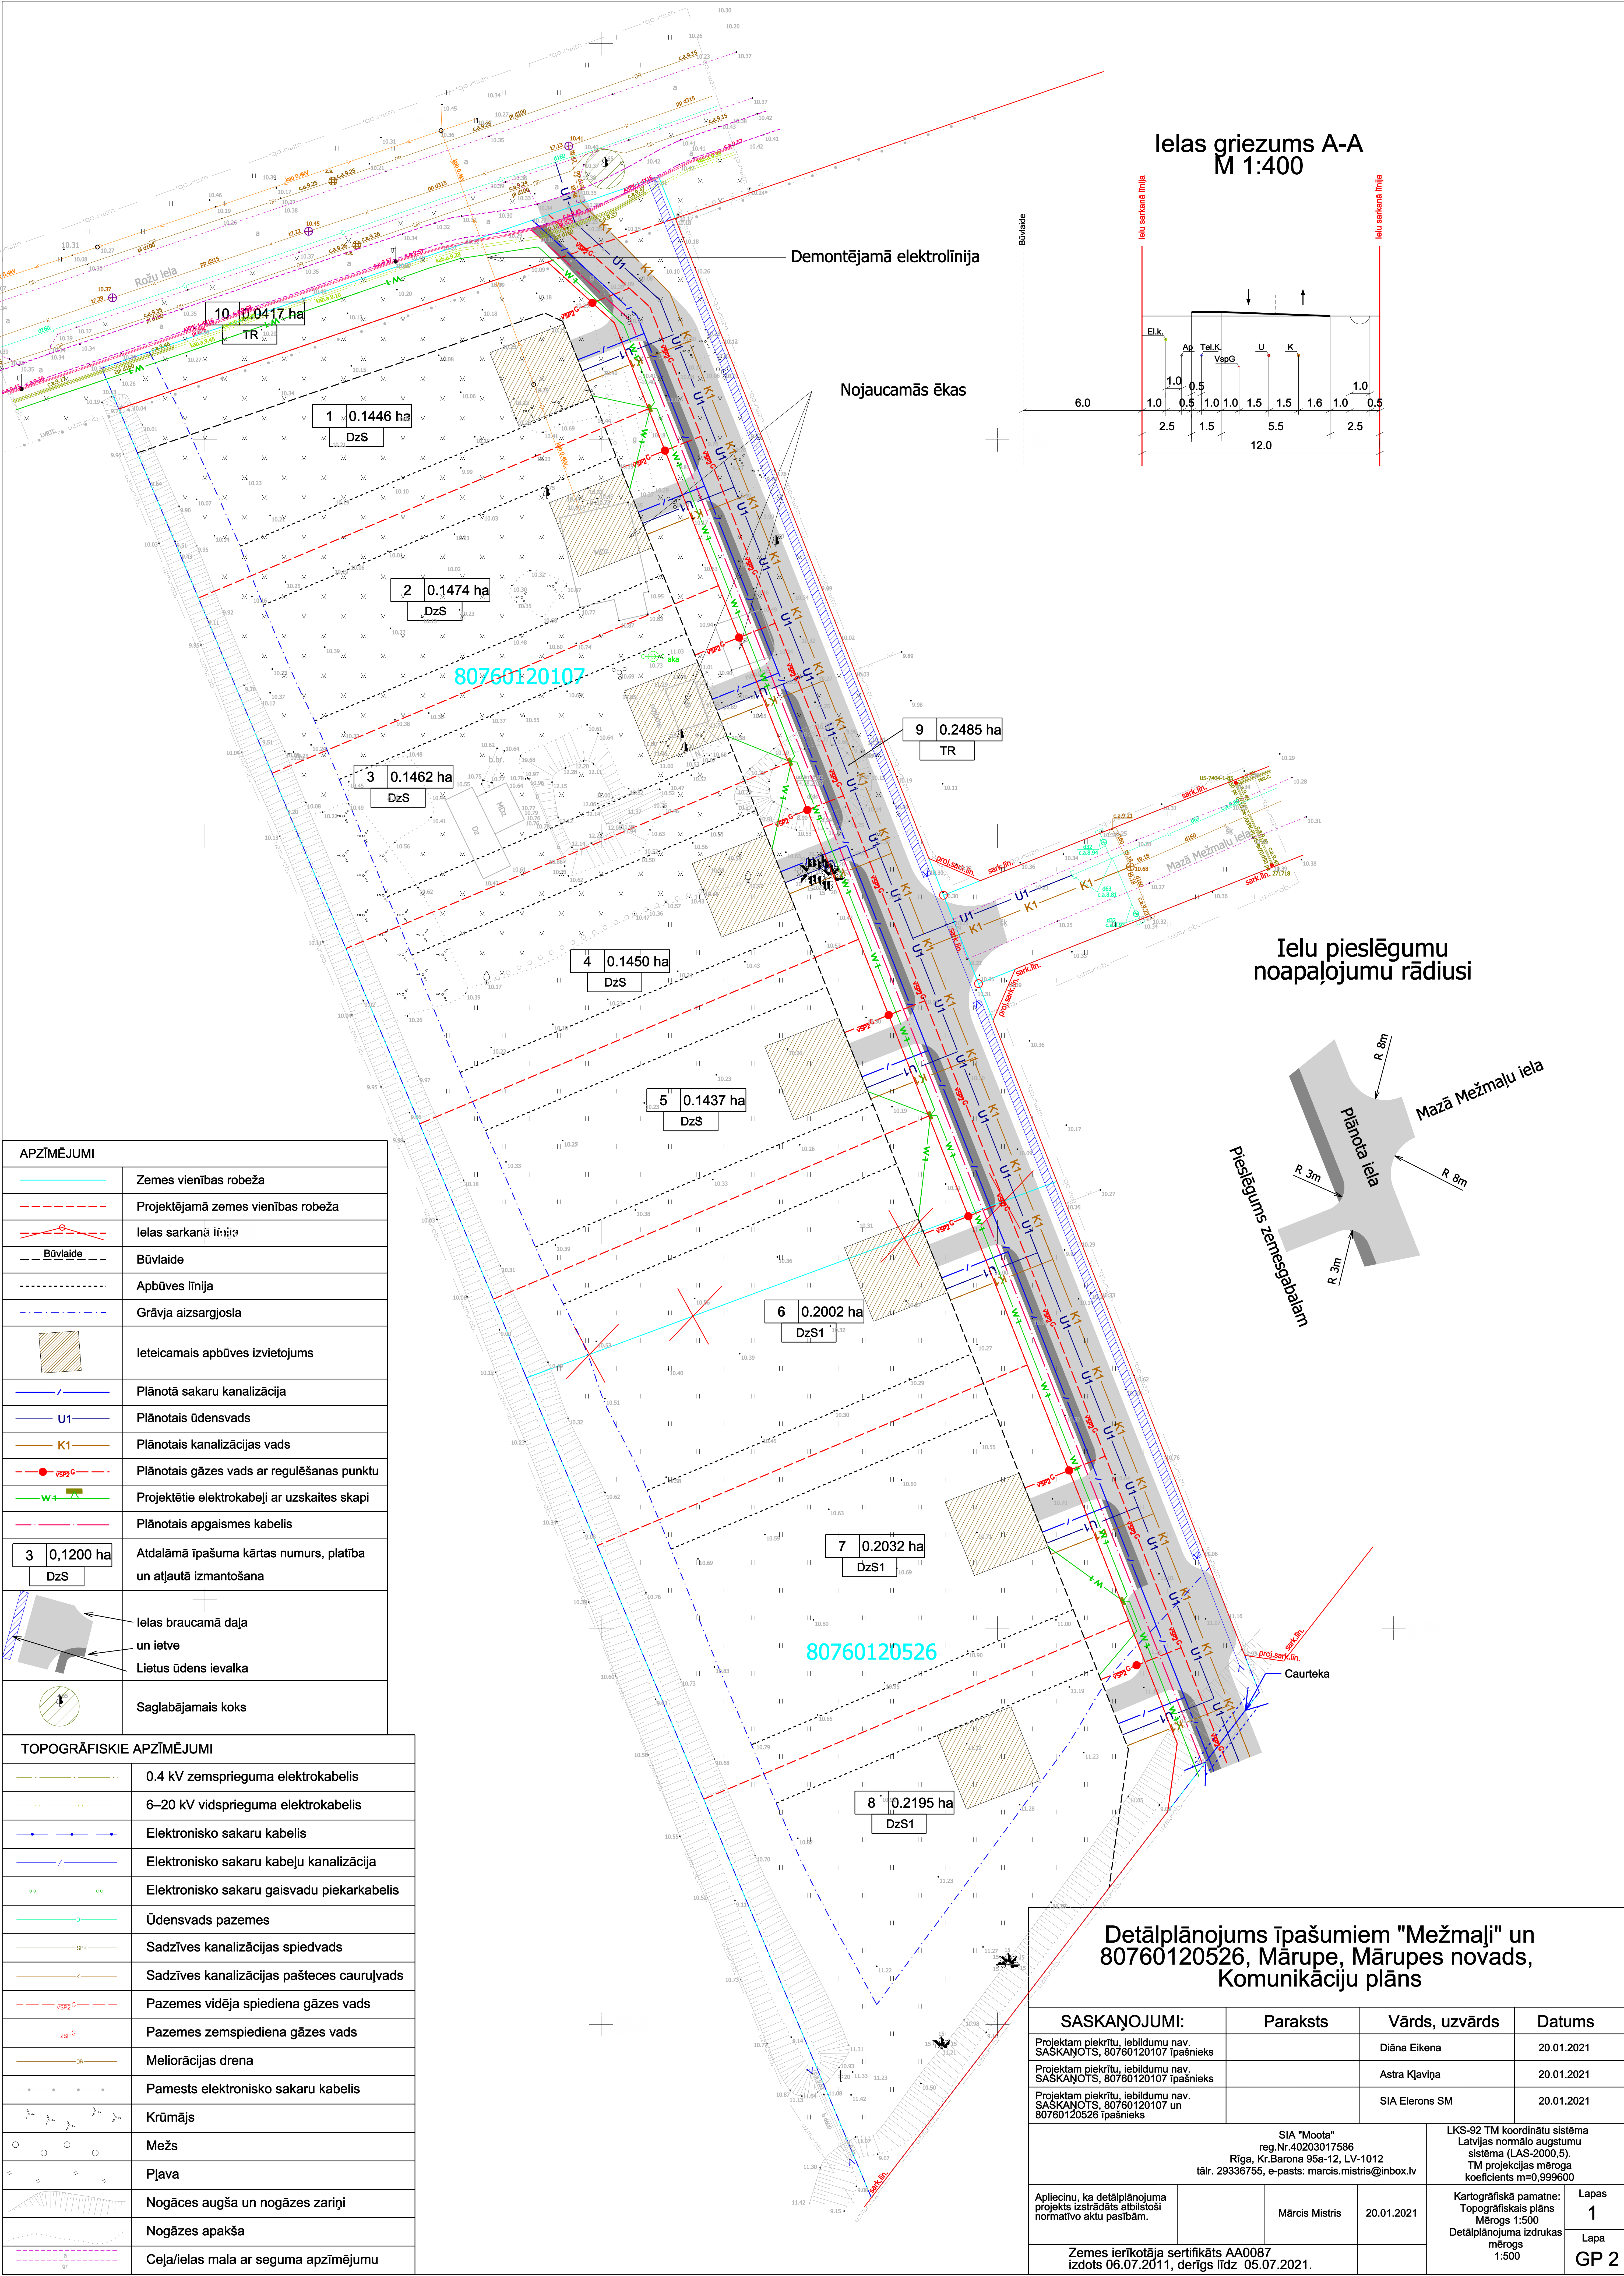

Ielas griezumums A-A
M 1:400

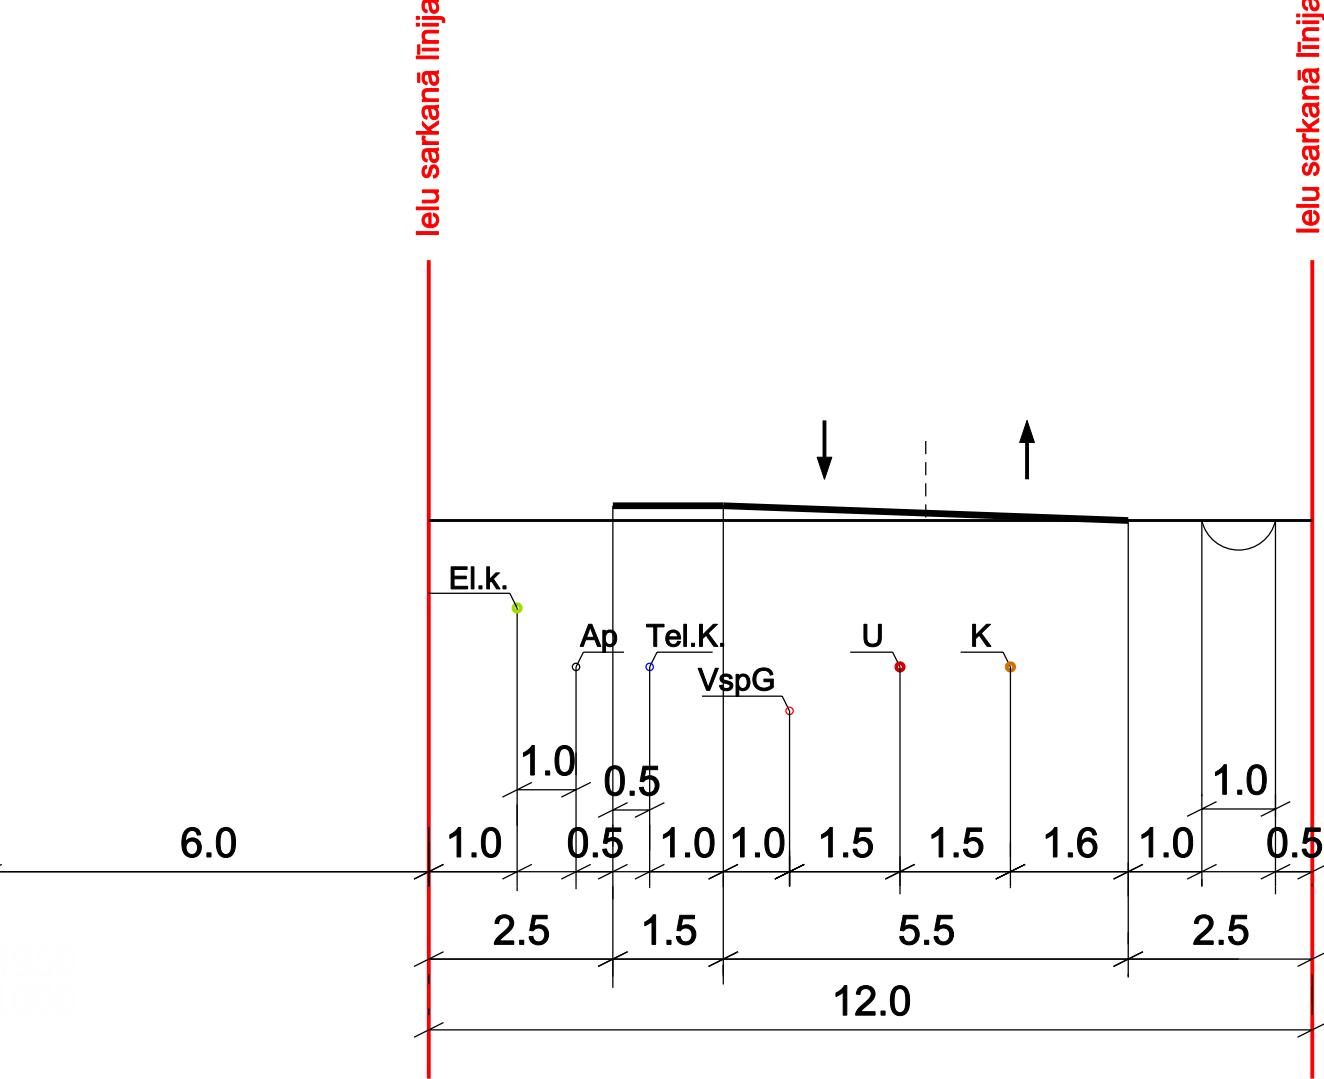

Ielu pieslēgumu
noapaļojumu rādus

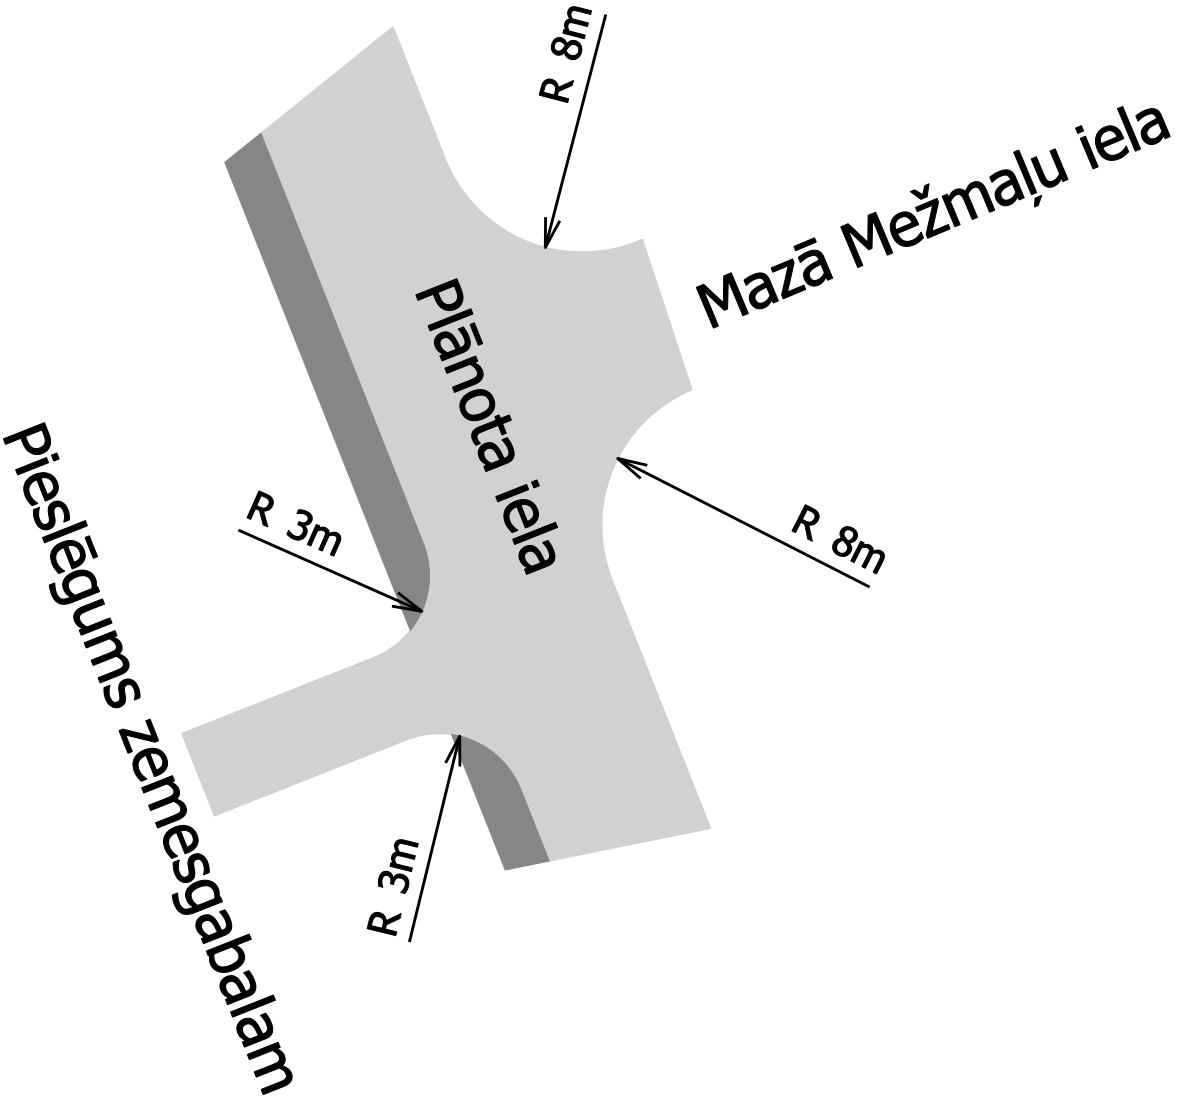

APZĪMĒJUMI	
	Zemes vienības robeža
	Projektējamā zemes vienības robeža
	Ielas sarkanā līnija
	Būvlaide
	Apbūves līnija
	Grāvja aizsargjosla
	Ieteicamais apbūves izvietojums
	Plānotā sakaru kanalizācija
	Plānotais ūdensvads
	Plānotais kanalizācijas vads
	Plānotais gāzes vads ar regulēšanas punktu
	Projektētie elektrokabeļi ar uzskaites skapi
	Plānotais apgaismes kabelis
	Atdalāmā īpašuma kārtas numurs, platība un atļautā izmantošana
	Ielas braucamā daļa un ietve
	Lietus ūdens ievalka
	Saglabājamais koks

TOPOGRĀFISKIE APZĪMĒJUMI	
	0.4 kV zemsprieguma elektrokabeļis
	6–20 kV vidsprieguma elektrokabeļis
	Elektronisko sakaru kabelis
	Elektronisko sakaru kabeļu kanalizācija
	Elektronisko sakaru gaisvadu piekarkabeļis
	Ūdensvads pazemes
	Sadzīves kanalizācijas spiedvads
	Sadzīves kanalizācijas paštecības caurulvads
	Pazemes vidēja spiediena gāzes vads
	Pazemes zemspiediena gāzes vads
	Meliorācijas drena
	Pamests elektronisko sakaru kabelis
	Krūmājs
	Mežs
	Pļava
	Nogāces augša un nogāzes zariņi
	Nogāzes apakša
	Ceļa/ielas mala ar seguma apzīmējumu

Detālplānojums īpašumiem "Mežmaļi" un
80760120526, Mārupe, Mārupes novads,
Komunikāciju plāns

SASKAŅOJUMI:		Paraksts	Vārds, uzvārds	Datums
Projektam piekrtu, iebildumu nav. SASKAŅOTS, 80760120107 īpašnieks			Diāna Eikena	20.01.2021
Projektam piekrtu, iebildumu nav. SASKAŅOTS, 80760120107 īpašnieks			Astra Klaviņa	20.01.2021
Projektam piekrtu, iebildumu nav. SASKAŅOTS, 80760120107 un 80760120526 īpašnieks			SIA Elerons SM	20.01.2021
SIA "Moota" reg.Nr.40203017586 Rīga, Kr.Barona 95a-12, LV-1012 tālr. 29336755, e-pasts: maris.mistris@inbox.lv			LKS-92 TM koordinātu sistēma Latvijas normālo augstumu sistēma (LAS-2000,5). TM projekcijas mēroga koeficients m=0,999600	
Apliecinu, ka detālplānojuma projekts izstrādāts atbilstoši normatīvo aktu prasībām.	Mārcis Mistris	20.01.2021	Kartogrāfiskā pamatne: Topogrāfiskais plāns Mērogs 1:500 Detālplānojuma izdrukas mērogs 1:500	Lapas 1 Lapa GP 2
Zemes ierīkotāja sertifikāts AA0087 izdots 06.07.2011, derīgs līdz 05.07.2021.				