



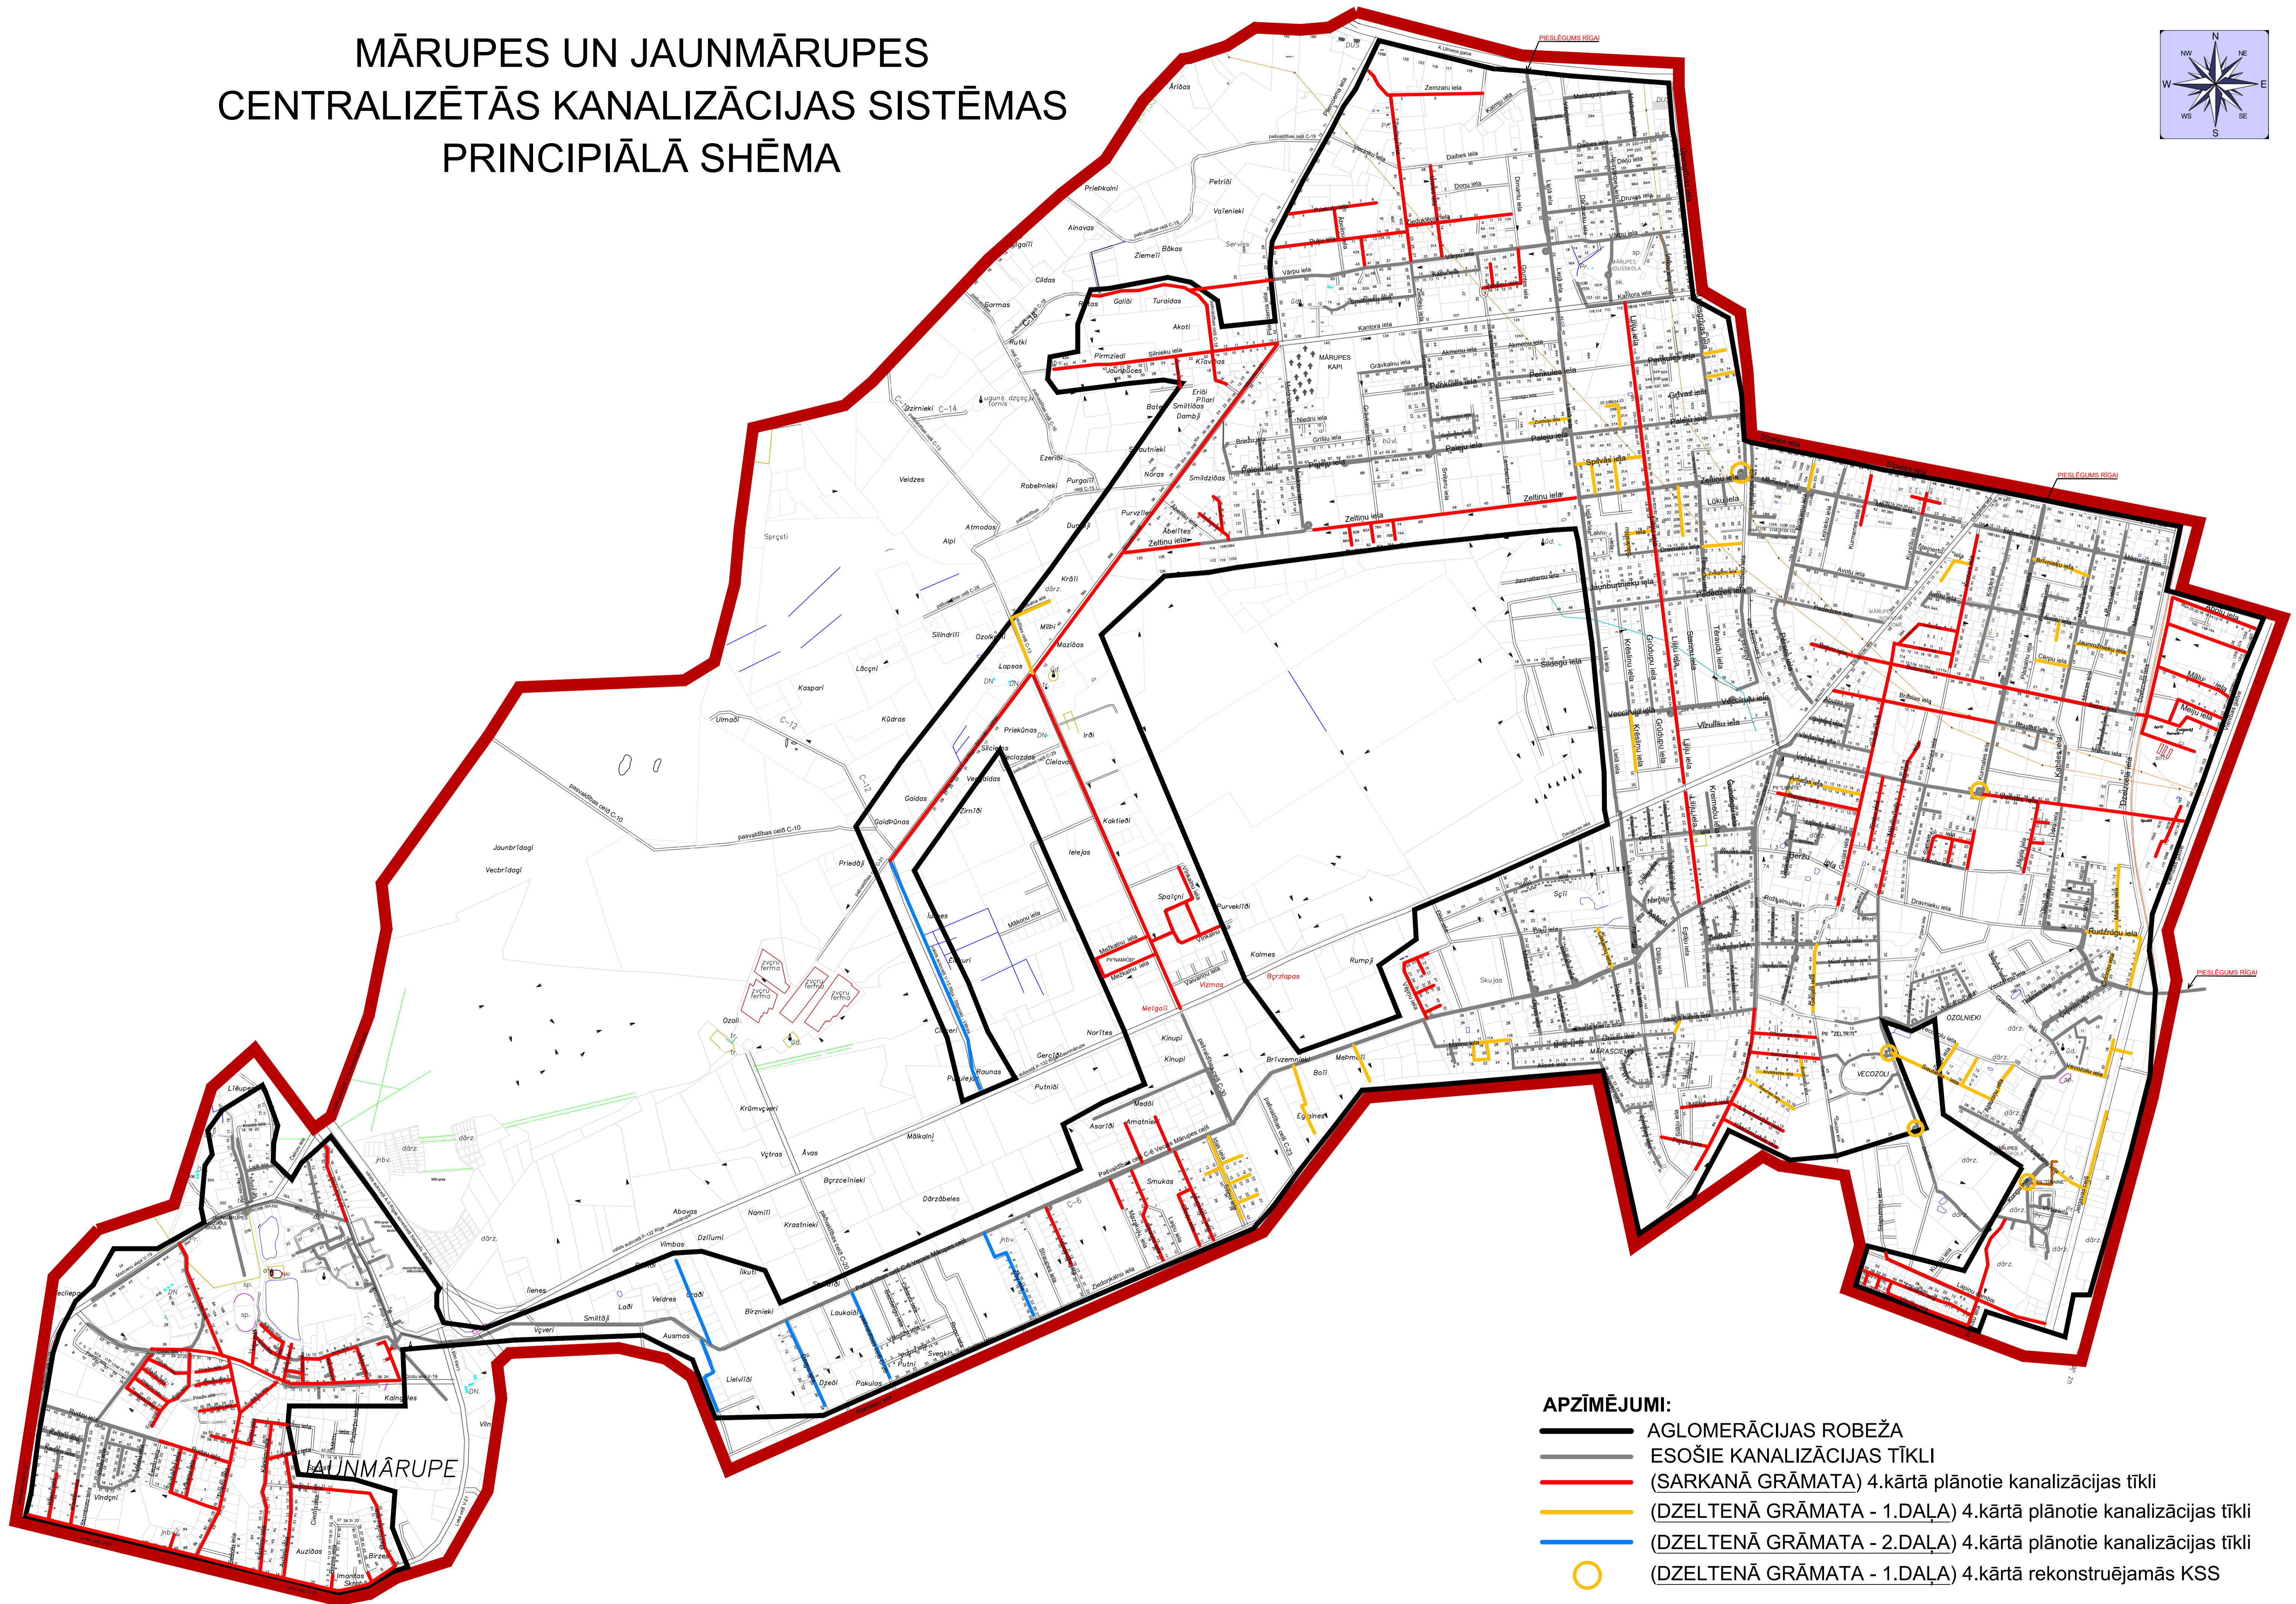

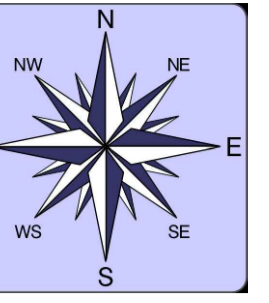



# MĀRUPES UN JAUNMĀRUPES CENTRALIZĒTĀS KANALIZĀCIJAS SISTĒMAS PRINCIPIĀLĀ SHĒMA



## APZĪMĒJUMI:

-  AGLOMERĀCIJAS ROBEŽA
-  ESOŠIE KANALIZĀCIJAS TĪKLI
-  (SARKANĀ GRĀMATA) 4.kārtā plānotie kanalizācijas tīkli
-  (DZELTENĀ GRĀMATA - 1.DAĻA) 4.kārtā plānotie kanalizācijas tīkli
-  (DZELTENĀ GRĀMATA - 2.DAĻA) 4.kārtā plānotie kanalizācijas tīkli
-  (DZELTENĀ GRĀMATA - 1.DAĻA) 4.kārtā rekonstruējamās KSS