ESOŠIE UN PLĀNOTIE ŪDENSAPGĀDES TĪKLI MĀRUPĒ

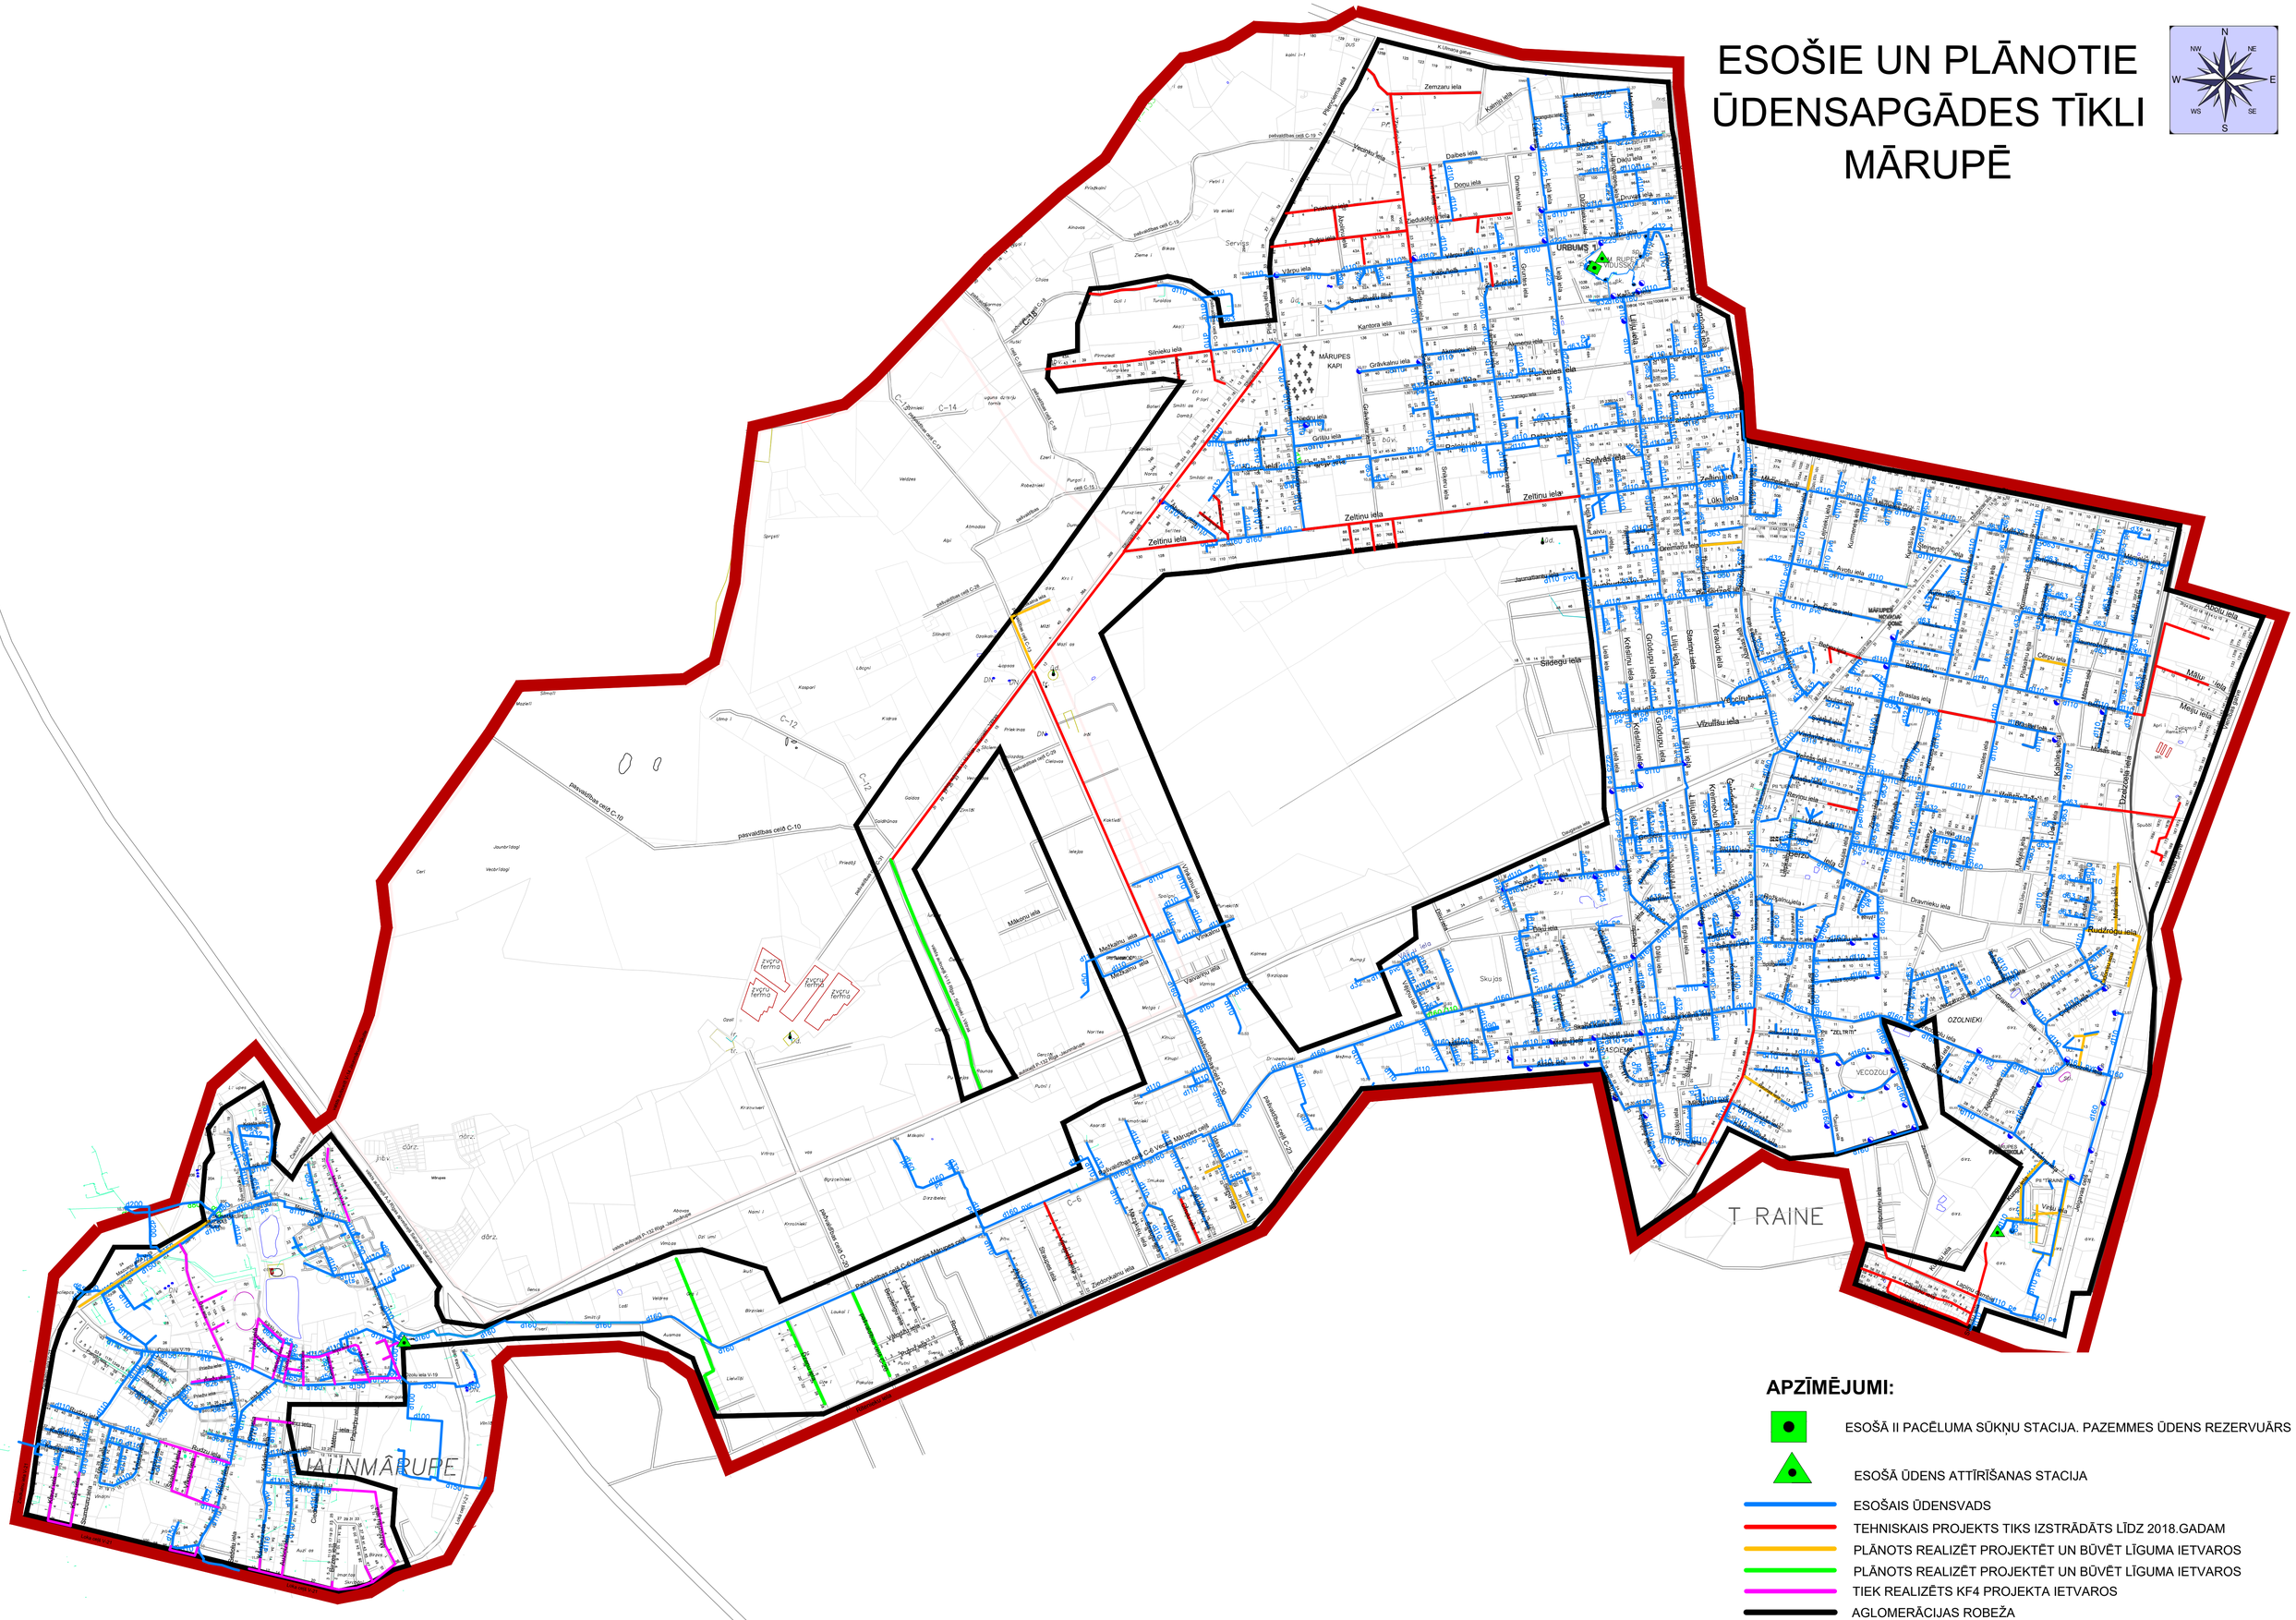

APZĪMĒJUMI:

- ESOŠĀ II PACĒLUMA SŪKŅU STACIJA. PAZEMMES ŪDENS REZERVUĀRS
- ESOŠĀ ŪDENS ATTĪRĪŠANAS STACIJA
- ESOŠAIS ŪDENSVADS
- TEHNISKAIS PROJEKTS TIKS IZSTRĀDĀTS LĪDZ 2018.GADAM
- PLĀNOTS REALIZĒT PROJEKTĒT UN BŪVĒT LĪGUMA IETVAROS
- PLĀNOTS REALIZĒT PROJEKTĒT UN BŪVĒT LĪGUMA IETVAROS
- TIEK REALIZĒTS KF4 PROJEKTA IETVAROS
- AGLOMERĀCIJAS ROBEŽA