



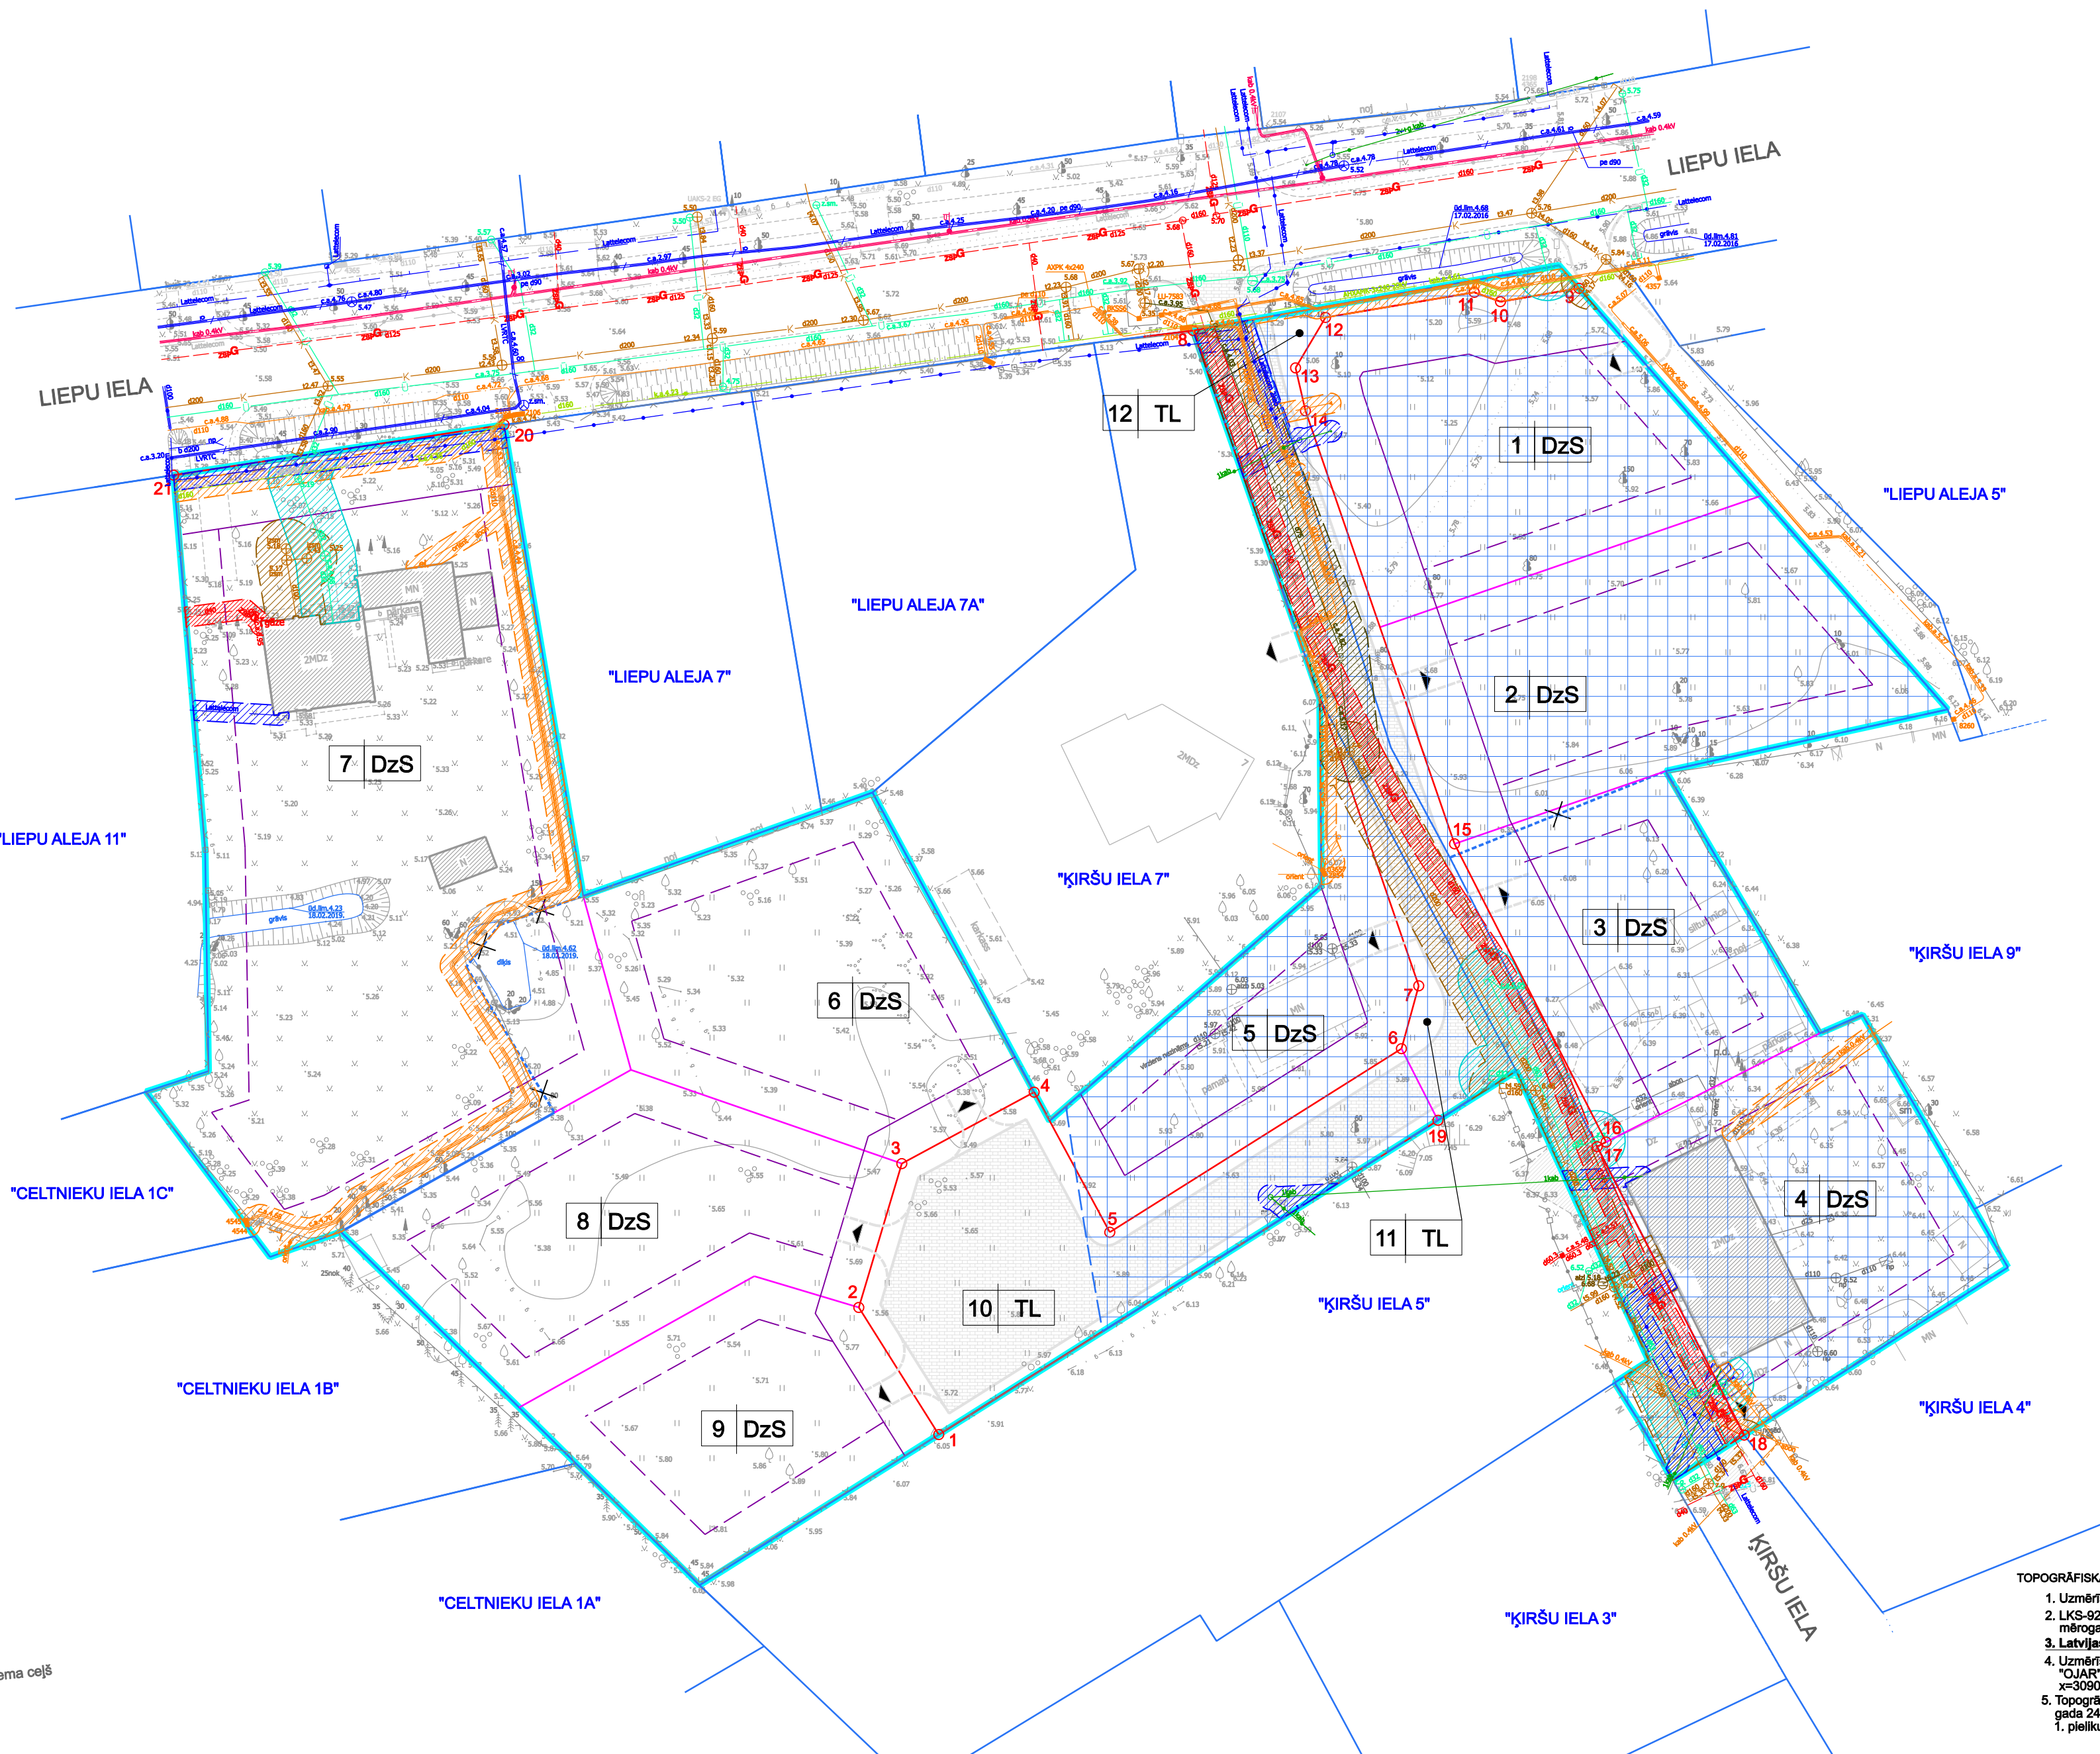

TERITORIJAS NOVIOJUMA SHĒMA

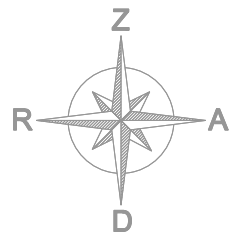

APZĪMĒJUMI:

- DETĀLPĻĀNOJUMA TERITORIJA
- ZEMES VIENĪBU ROBEŽA
- PROJEKTĒJAMA ZEMESVIENĪBAS ROBEŽA
- LIKVIDĒJAMA ZEMESVIENĪBAS ROBEŽA
- PROJEKTĒJAMA SARKANĀ LĪNIJA
- BŪVLAIDE
- APBŪVES LĪNIJA
- ĶĪMISKĀ AIZSARGJOSLA AP ŪDENS ŅEMŠANAS VIETU
- ESOŠS PAŠTECES SADZĪVES KANALIZĀCIJAS VADS
- SPK ESOŠS SADZĪVES KANALIZĀCIJAS SPIEDVADS
- AIZSARGJOSLA GAR KANALIZĀCIJAS TĪKLIEM
- ESOŠS ŪDENSVADS
- AIZSARGJOSLA GAR ŪDENSVADU
- ESOŠS ZEMSPIEDIENA GĀZESVADS
- AIZSARGJOSLA AP GĀZESVADU

- ESOŠS SAKARU KABELIS
- GAISVADU SAKARU LĪNIJA
- AIZSARGJOSLA GAR ELEKTRONISKO SAKARU TĪKLIEM
- ESOŠĀ 20 KV ELEKTROAPGĀDES KABEĻLĪNIJA
- ESOŠĀ 0,4 KV ELEKTROAPGĀDES KABEĻLĪNIJA
- 0,4 KV ELEKTROAPGĀDES GAISVADU KABEĻLĪNIJA
- AIZSARGJOSLA GAR ELEKTRISKAJIEM TĪKLIEM
- ORIENTĒJOŠAS IEBRAUKTUVES
- PROJEKTĒJAMA IELA
- PROJEKTĒJAMĀS ZEMES VIENĪBAS KĀRTAS NUMURS
- PROJEKTĒJAMĀS ZEMES VIENĪBAS FUNKCIONĀLAIS ZONEJUMS

TOPOGRĀFISKĀ PLĀNA PIEZĪMES:

- Uzmērīšana veikta 18.02.2019.
- LKS-92 TM koordinātu sistēma, mēroga koeficients 0.999600
- Latvijas normālo augstumu sistēma (LAS-2000,5)
- Uzmērīšanā izmantota LatPos GP bāzes stacija "OJAS" RTK režīmā x=309093.593; y=504631.314; h=21.05
- Topogrāfiskie apzīmējumi attēloti atbilstoši 2012. gada 24. aprīļa Ministru kabineta noteikumu Nr.281 1. pielikuma.

- Nekustamā īpašuma kadastra kartes dati uz 04.03.2019. Datu iegūti portālā www.kadastre.lv (1602195.edoc).
- Saskaņā ar VZD sniegto informāciju zemes vienību robežas ir attēlotas atbilstoši zemes kadastrālās uzmērīšanas un vietējās ģeodēziskā tīkla precizitātei un var nesakrist ar situāciju plānā.
- Ielu sarkanās līnijas attēlotas atbilstoši pašvaldības teritorijas plānojumam.
- Objekta platība - 1.61ha.

PROJEKTS:
BABĪTES NOVADA, BABĪTES PAGASTA NEKUSTAMO ĪPAŠUMU „LIEPU ALEJA 5A” (KAD Nr. 80480040236), „LIEPU ALEJA 9” (KAD Nr. 80480040054), „MELNĀLKŠŅI” (KAD Nr. 80480040235) UN „KĪRŠU IELA 6” (KAD Nr. 80480040234) DETĀLPĻĀNOJUMS

PASŪTĪTĀJS:
PRIVĀTPERSONAS

IZSTRADĀTĀJS:
REGIONĀLIE PROJEKTI
SIA "Reģionālie projekti"
Rīpniecības iela 325-501
Rīga, LV-1045
Tālrunis: +371 67320809
birojs@rp.lv

Projekta vadītājs	T. Skuje	Datums	Pārbaudīts
Grafisko daļu izstrādātājs	I.Narbutis		

AIZSARGJOSLU PLĀNS	LAPA	3
MĒROGS 1:500	LAPAS	5