
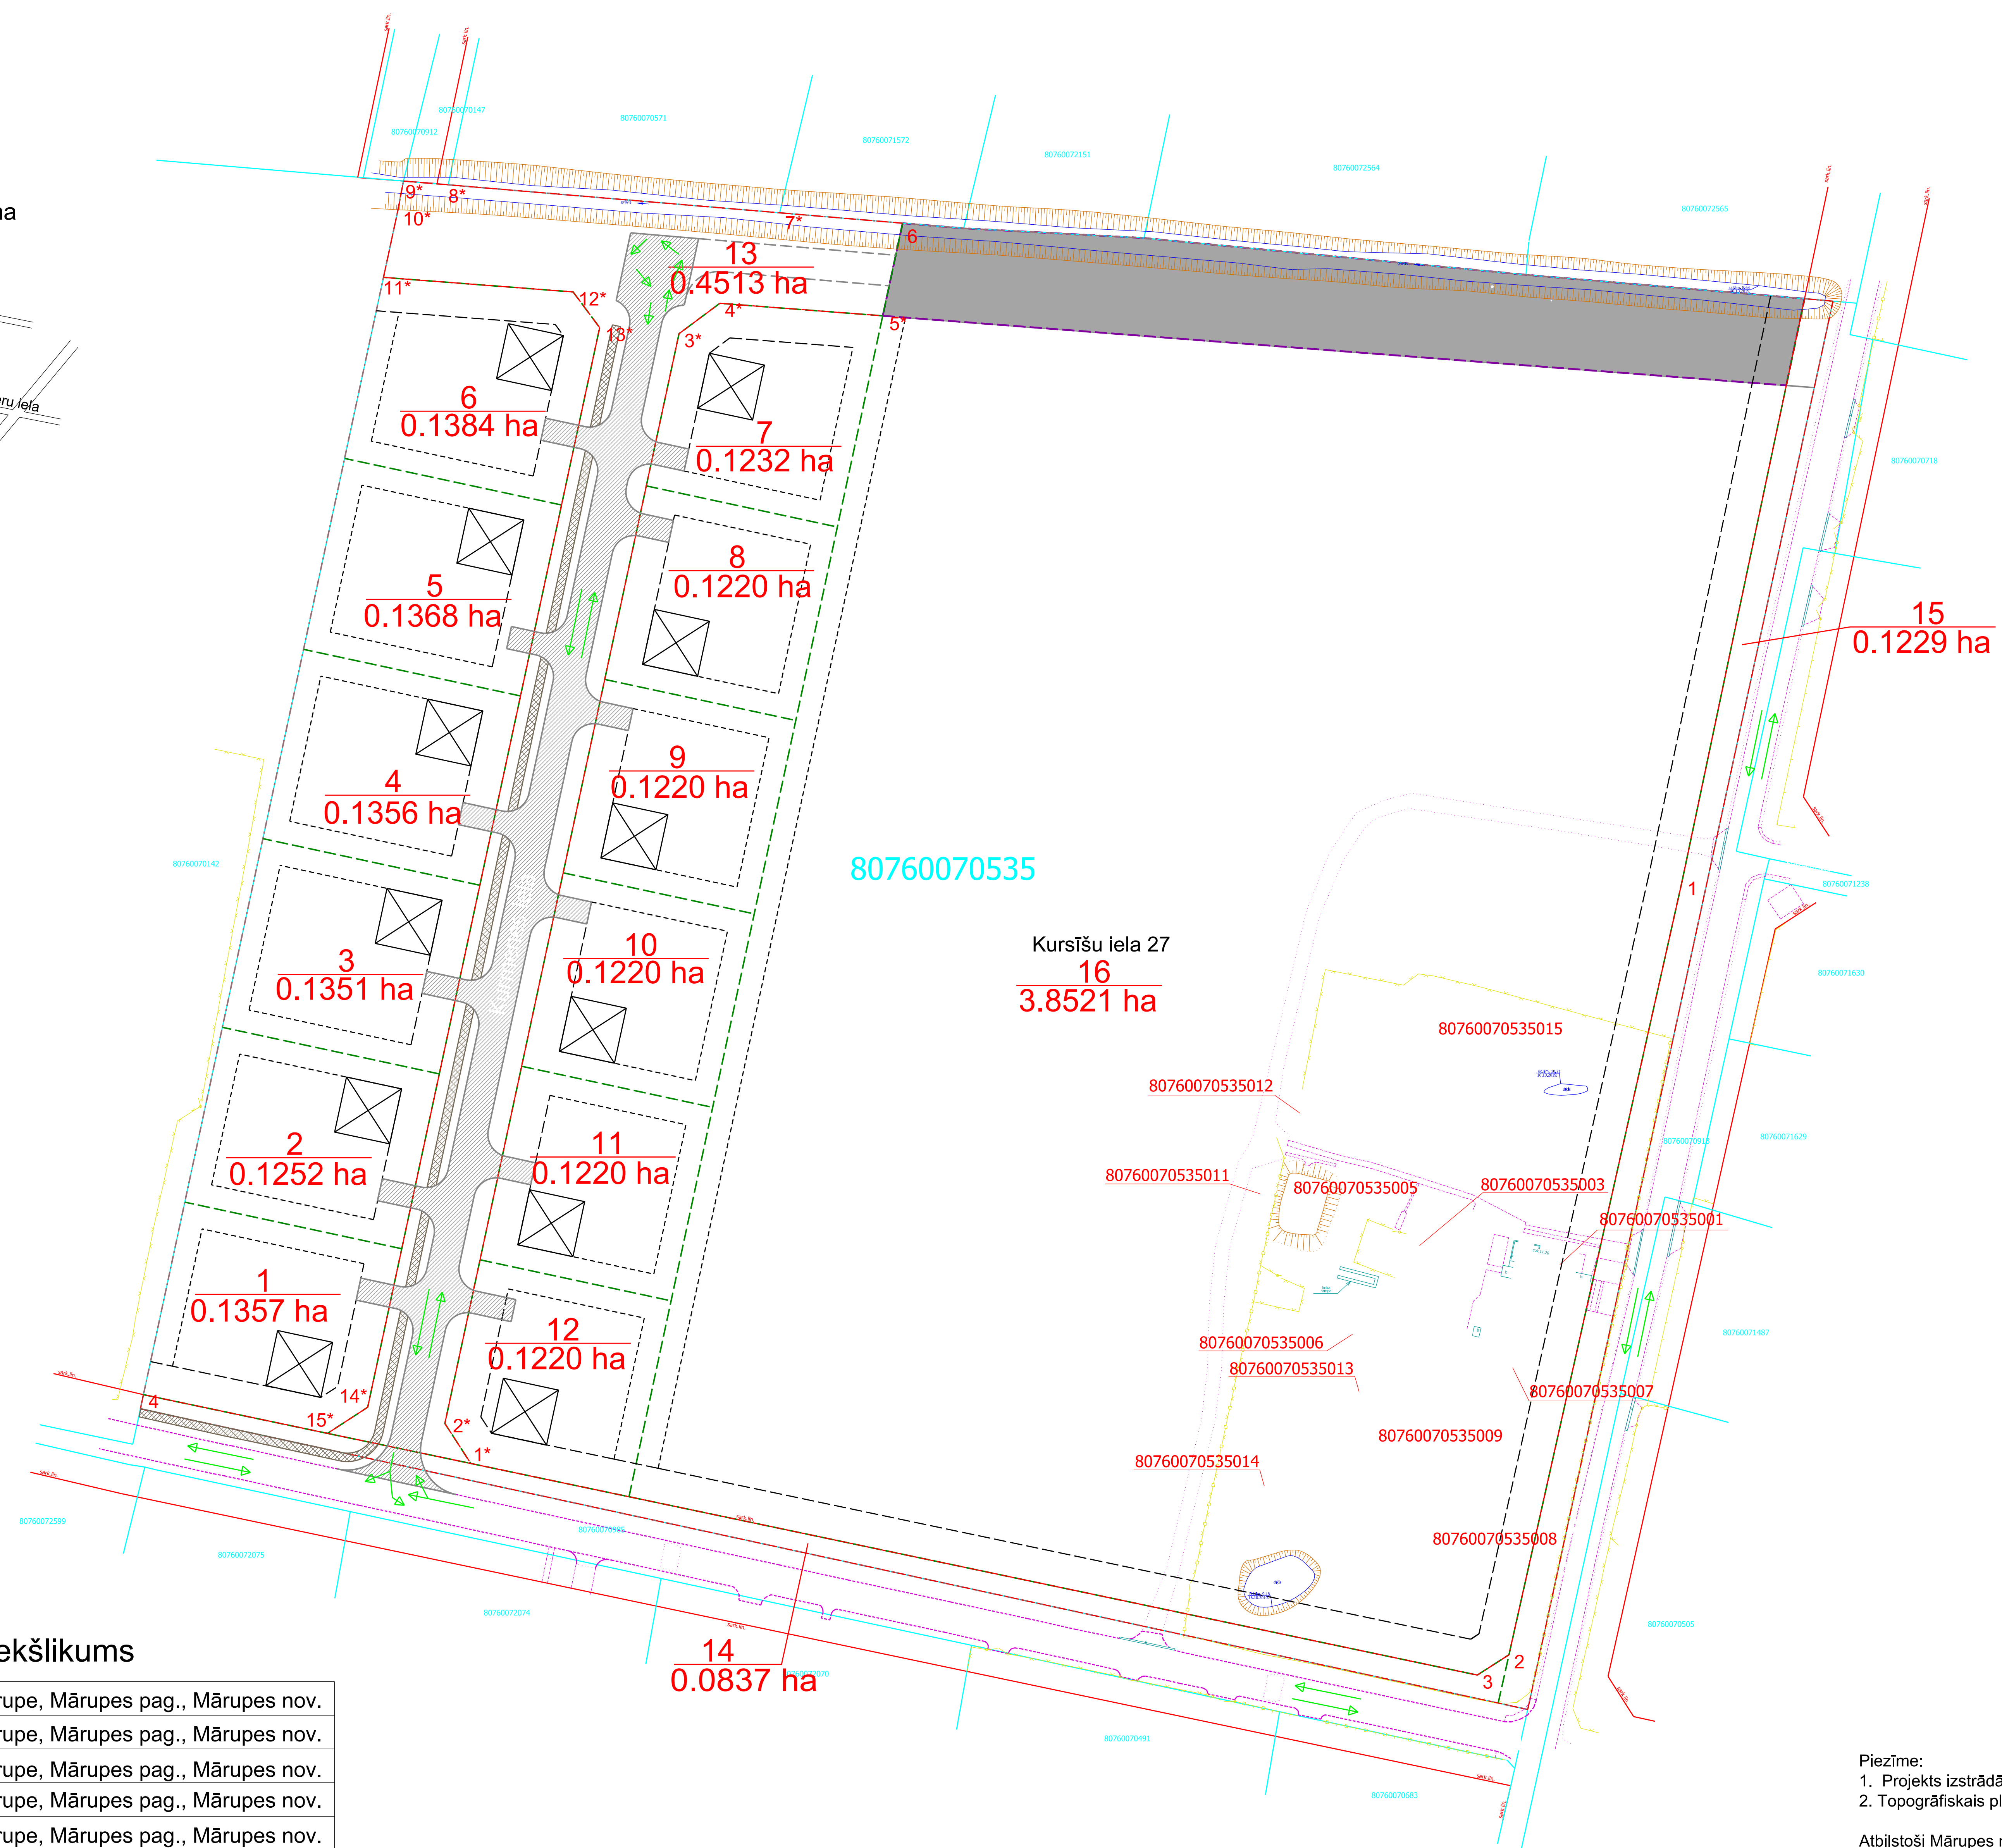


DETĀLPLĀNOJUMS NEKUSTAMAJAM ĪPAŠUMAM  
KURSIŠU IELA 27, MĀRUPE, MĀRUPES PAGASTS,  
MĀRUPES NOVADS  
zemes vienības kadastra apzīmējums 80760070535  
TRANSPORTA KUSTĪBAS SHĒMA  
UN ADRESĀCIJAS PRIEKŠLIKUMS

Objekta izvietojuma shēma

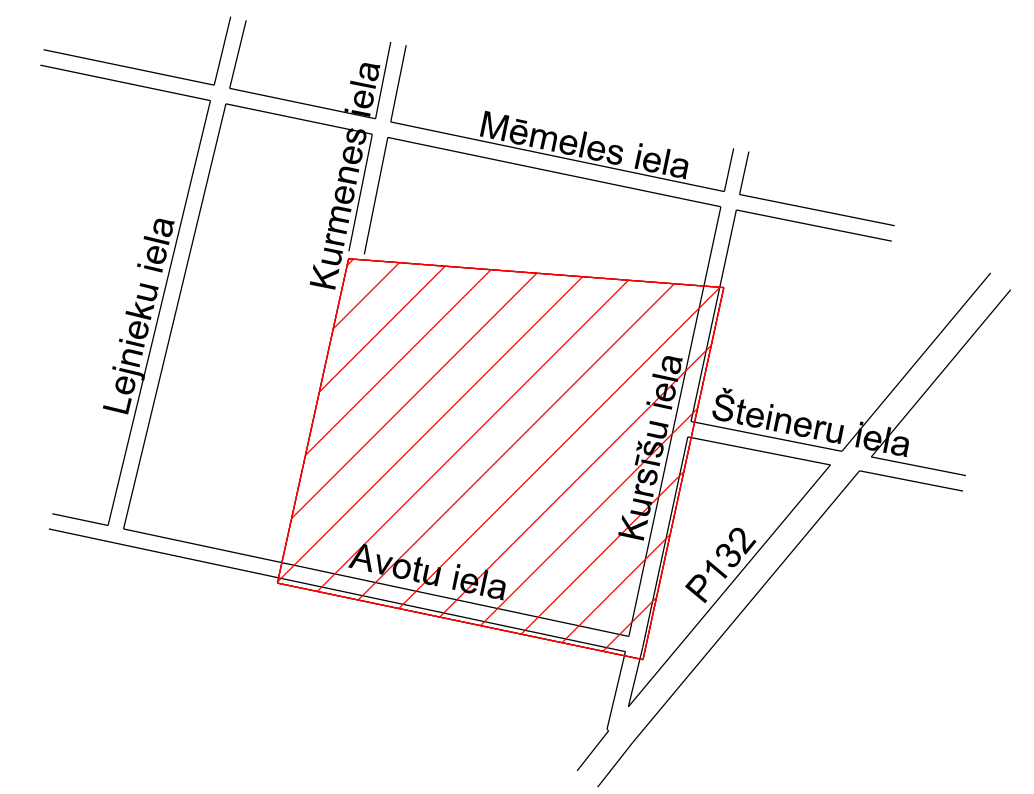

Apzīmējumi plānā

- Detālpilānojuma robeža
  - Esošās uzmērītās īpašumu robežas
  - 80760070535 Zemes vienību kadastra apzīmējumi
  - Esošās ielu sarkanās līnijas ar lūzumpunktiem
  - Projektētās ielu sarkanās līnijas ar lūzumpunktiem
  - Projektēto zemes vienību robežas
  - 0.1150 ha Projektētās zemes vienības numurs un platība
  - Būvlaide - 6m
  - Apbūves izvietojuma robeža līdz kaimiņu zemes vienības robežai - 4m
  - Perspektīvā ēkas novietne (norādīta orientējoši)
  - Kurmenes iela Projektējamā brauktuve, nosaukums, iebrauktuves - norādītas orientējoši, precizējamas māju tehniskajos projektos
  - Projektējamais gājēju celiņš - norādīts orientējoši
  - Plānotā brauktuve - norādītas orientējoši
  - Transporta kustības virzieni
  - Teritorija ar īpašiem noteikumiem (TIN)
- Topogrāfiskie apzīmējumi
- Žogs ar betona stabiem
  - Ceļš
  - Grāvis
  - Grāvja nogāze

Nr. Adresācijas priekšlikums

1.	Kurmenes iela 42, Mārupe, Mārupes pag., Mārupes nov.
2.	Kurmenes iela 40, Mārupe, Mārupes pag., Mārupes nov.
3.	Kurmenes iela 38, Mārupe, Mārupes pag., Mārupes nov.
4.	Kurmenes iela 36, Mārupe, Mārupes pag., Mārupes nov.
5.	Kurmenes iela 34, Mārupe, Mārupes pag., Mārupes nov.
6.	Kurmenes iela 32, Mārupe, Mārupes pag., Mārupes nov.
7.	Kurmenes iela 27, Mārupe, Mārupes pag., Mārupes nov.
8.	Kurmenes iela 29, Mārupe, Mārupes pag., Mārupes nov.
9.	Kurmenes iela 31, Mārupe, Mārupes pag., Mārupes nov.
10.	Kurmenes iela 33, Mārupe, Mārupes pag., Mārupes nov.
11.	Kurmenes iela 35, Mārupe, Mārupes pag., Mārupes nov.
12.	Kurmenes iela 37, Mārupe, Mārupes pag., Mārupes nov.
13.	Kurmenes iela, Mārupe, Mārupes pag., Mārupes nov.
14.	Avotu iela, Mārupe, Mārupes pag., Mārupes nov.
15.	Kursišu iela, Mārupe, Mārupes pag., Mārupes nov.
16.	Kursišu iela 27, Mārupe, Mārupes pag., Mārupes nov.

Piezīme:  
1. Projekts izstrādāts uz inženiertopogrāfiskā plāna mērogā 1:500 (uzmērīšana veikta 2019.gada novembrī, plāns aktualizēts 08.11.2021.);  
2. Topogrāfiskais plāns sastādīts koordinātu sistēmā LKS-92 TM, Latvijas normālo augstumu sistēmā epochā 2000,5 (LAS-2000,5).

Atbilstoši Mārupes novada domes 18.06.2013. saistošajiem noteikumiem Nr.11 „Mārupes novada teritorijas plānojuma 2014.-2026.gadam Teritorijas izmantošanas un apbūves noteikumi un Grafiskā daļa” detālpilānojuma teritorija atrodas:  
1. Savrupmāju apbūves teritorijā (SDz);  
2. Autotransporta infrastruktūras objektu teritorijā (TR).

<b>SIA "PROJEKTS 77"</b>		<b>DETĀLPLĀNOJUMS nekustamajam īpašumam Kursišu iela 27, Mārupe, Mārupes pag., Mārupes nov.</b>		
Reģistrācijas Nr.: 40103595432		Pasūtītāja reģistrācijas Nr.6		
Juridiskā adrese: Stabu iela 15-77, Rīga, LV-1010		Pasūtītājs: Zemes īpašnieka pilnvarotā persona		
Telefons: 29453087				
e-pasts: inese.projekts77@inbox.lv				
Teritorijas plānotāja	I.Andersone		Lapa 4	
Sertifikāts zemes ierīcības darbu veikšanai Nr. AA0071		<b>TRANSPORTA KUSTĪBAS SHĒMA UN ADRESĀCIJAS PRIEKŠLIKUMS</b>		
Kartogrāfs	I.Andersone			Lapas 5
Zemes ierīkotāja	I.Andersone			Mērogs 1:1500