


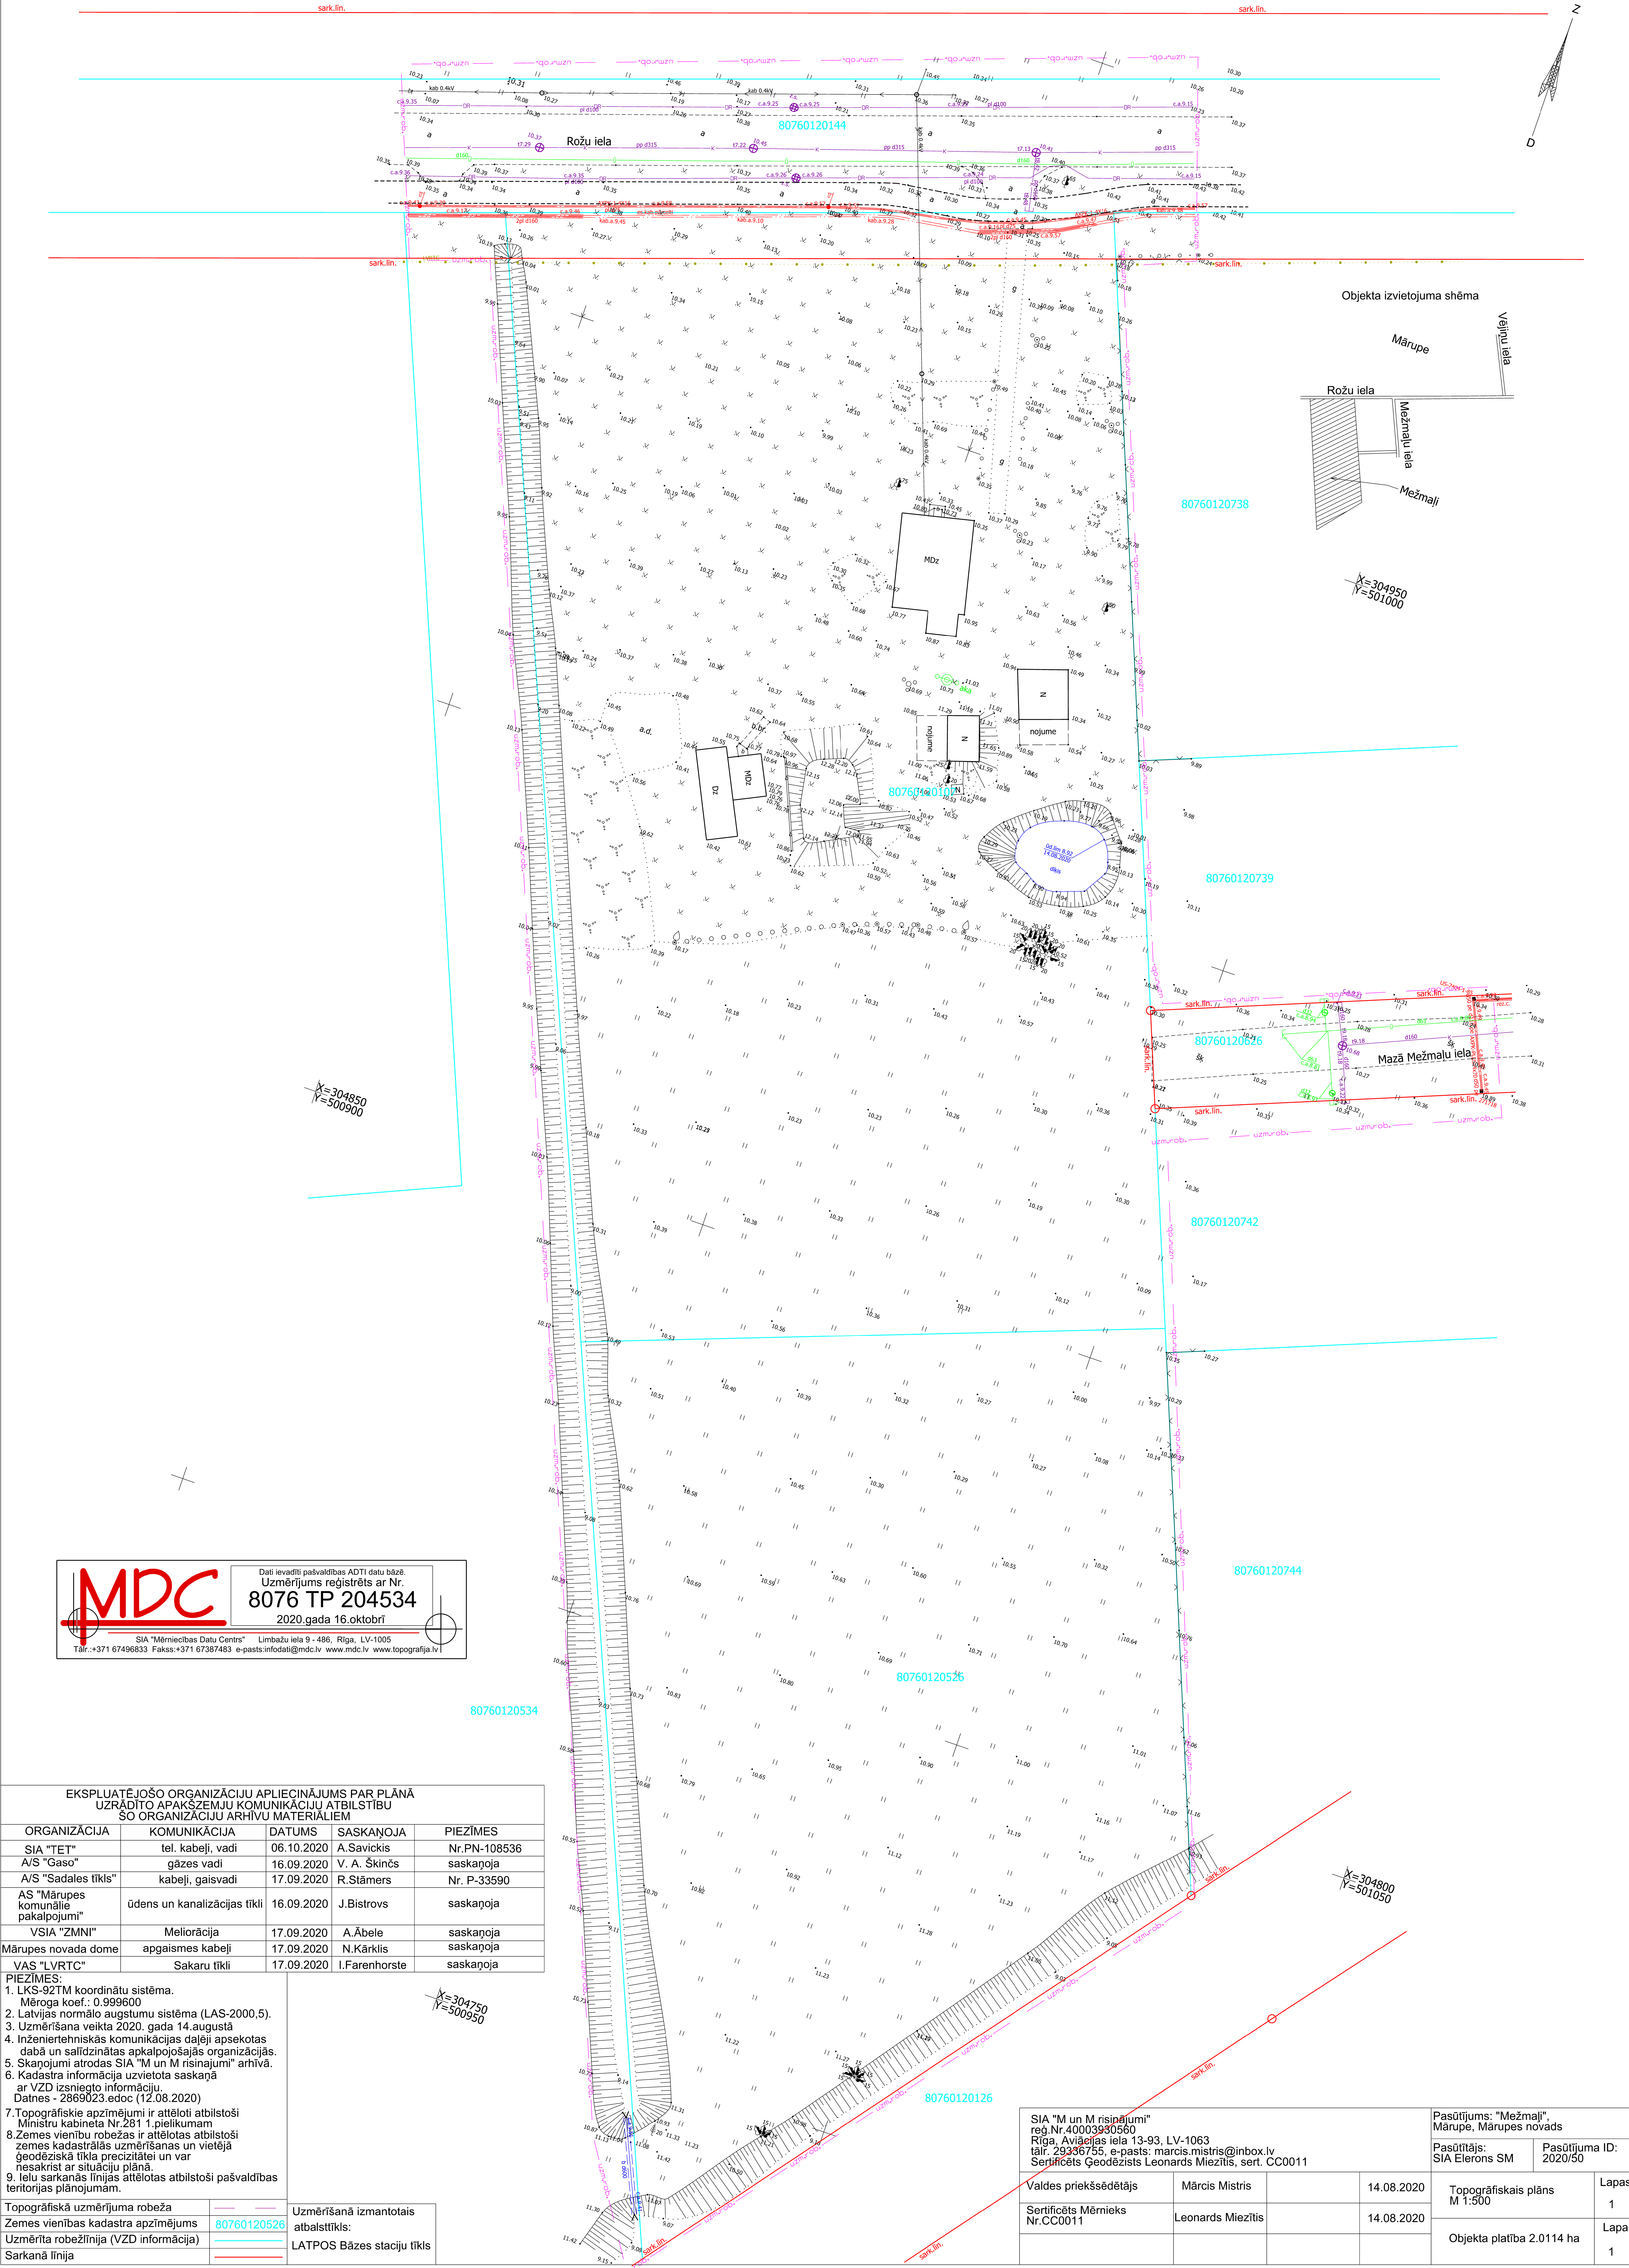

Dati ievadīti pašvaldības ADTI datu bāzē.
Uzmērījums reģistrēts ar Nr.
8076 TP 204534
2020.gada 16.oktobrī

SIA "Mēriniecības Datu Centrs" Limbažu iela 9 - 486, Rīga, LV-1005
Tālr.:+371 67496833 Fakss:+371 67387483 e-pasts:infodata@mdc.lv www.mdc.lv www.topografija.lv

EKSPLOATĒJOŠO ORGANIZĀCIJU APLIECINĀJUMS PAR PLĀNĀ UZRĀDĪTO APAKŠZEMJU KOMUNIKĀCIJU ATBILSTĪBU ŠO ORGANIZĀCIJU ARHĪVU MATERIĀLIEM				
ORGANIZĀCIJA	KOMUNIKĀCIJA	DATUMS	SASKAŅOJA	PIEZĪMES
SIA "TET"	tel. kabelji, vadi	06.10.2020	A.Savickis	Nr.PN-108536
A/S "Gaso"	gāzes vadi	16.09.2020	V. A. Škinčs	saskaņoja
A/S "Sadales tīkls"	kabelji, gaisvadi	17.09.2020	R.Stāmers	Nr. P-33590
AS "Mārupes komunālie pakalpojumi"	ūdens un kanalizācijas tīkli	16.09.2020	J.Bistrovs	saskaņoja
VSIA "ZMNI"	Meliorācija	17.09.2020	A.Ābele	saskaņoja
Mārupes novada dome	apgaismes kabelji	17.09.2020	N.Kārklis	saskaņoja
VAS "LVRTC"	Sakaru tīkli	17.09.2020	I.Farenhorste	saskaņoja
PIEZĪMES:				
1. LKS-92TM koordinātu sistēma. Mēroga koef.: 0.999600				
2. Latvijas normālo augstumu sistēma (LAS-2000,5).				
3. Uzmērīšana veikta 2020. gada 14.augustā				
4. Inženiertehniskās komunikācijas daļēji apsektas dabā un salīdzinātas apkalpojošajās organizācijās.				
5. Skapojumi atrodas SIA "M un M risinājumi" arhīvā.				
6. Kadastra informācija uzvietota saskaņā ar VZD izsniegto informāciju. Datnes - 2869023.edoc (12.08.2020)				
7. Topogrāfiskie apzīmējumi ir attēloti atbilstoši Ministru kabineta Nr.281 1.pielikumam				
8. Zemes vienību robežas ir attēlotas atbilstoši zemes kadastrālās uzmērīšanas un vietējā ģeodēziskā tīkla precizitātei un var nesakrist ar situāciju plānā.				
9. Ielu sarkanās līnijas attēlotas atbilstoši pašvaldības teritorijas plānojumam.				
Topogrāfiskā uzmērījuma robeža		Uzmērīšanā izmantotais		
Zemes vienības kadastra apzīmējums		atbilstotais:		
Uzmērītā robežlīnija (VZD informācija)		LATPOS Bāzes staciju tīkls		
Sarkanā līnija				

SIA "M un M risinājumi" reģ.Nr.4000390560 Rīga, Aviācijas iela 13-93, LV-1063 tālr. 29336755, e-pasts: marcis.mistris@inbox.lv Serificēts Ģeodēzists Leonards Miežītis, sert. CC0011			Pasūtījums: "Mežmali", Mārupe, Mārupes novads	
Valdes priekšsēdētājs		Mārcis Mistris	14.08.2020	Topogrāfiskais plāns M 1:500
Serificētais Mēriņieks Nr.CC0011		Leonards Miežītis	14.08.2020	Pasūtītāja ID: 2020/50
				Objekta platība 2.0114 ha
				Lapas 1
				Lapa 1