





Lokālplānojums nekustamajiem īpašumiem "Lamberti-1" (kadastra numurs 80760030440) un Zeltiņu iela 112 (kadastra numurs 80760030604), Mārupe, Mārupes pagasts, Mārupes novads

INŽENIERKOMUNIKĀCIJU PLĀNS

Teritorijas novietojuma shēma

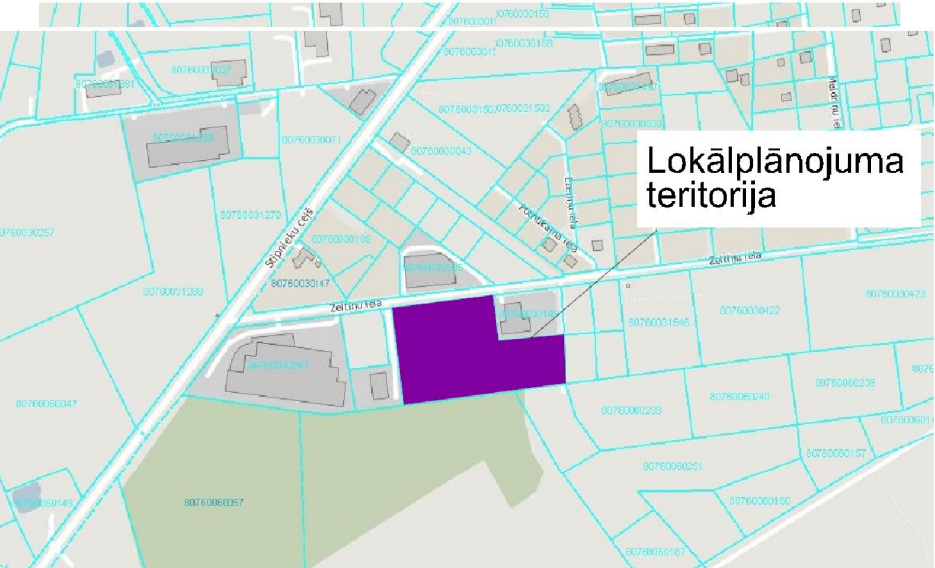

koplietošanas novadgrāvis gar Zeltiņu ielu saglabājams

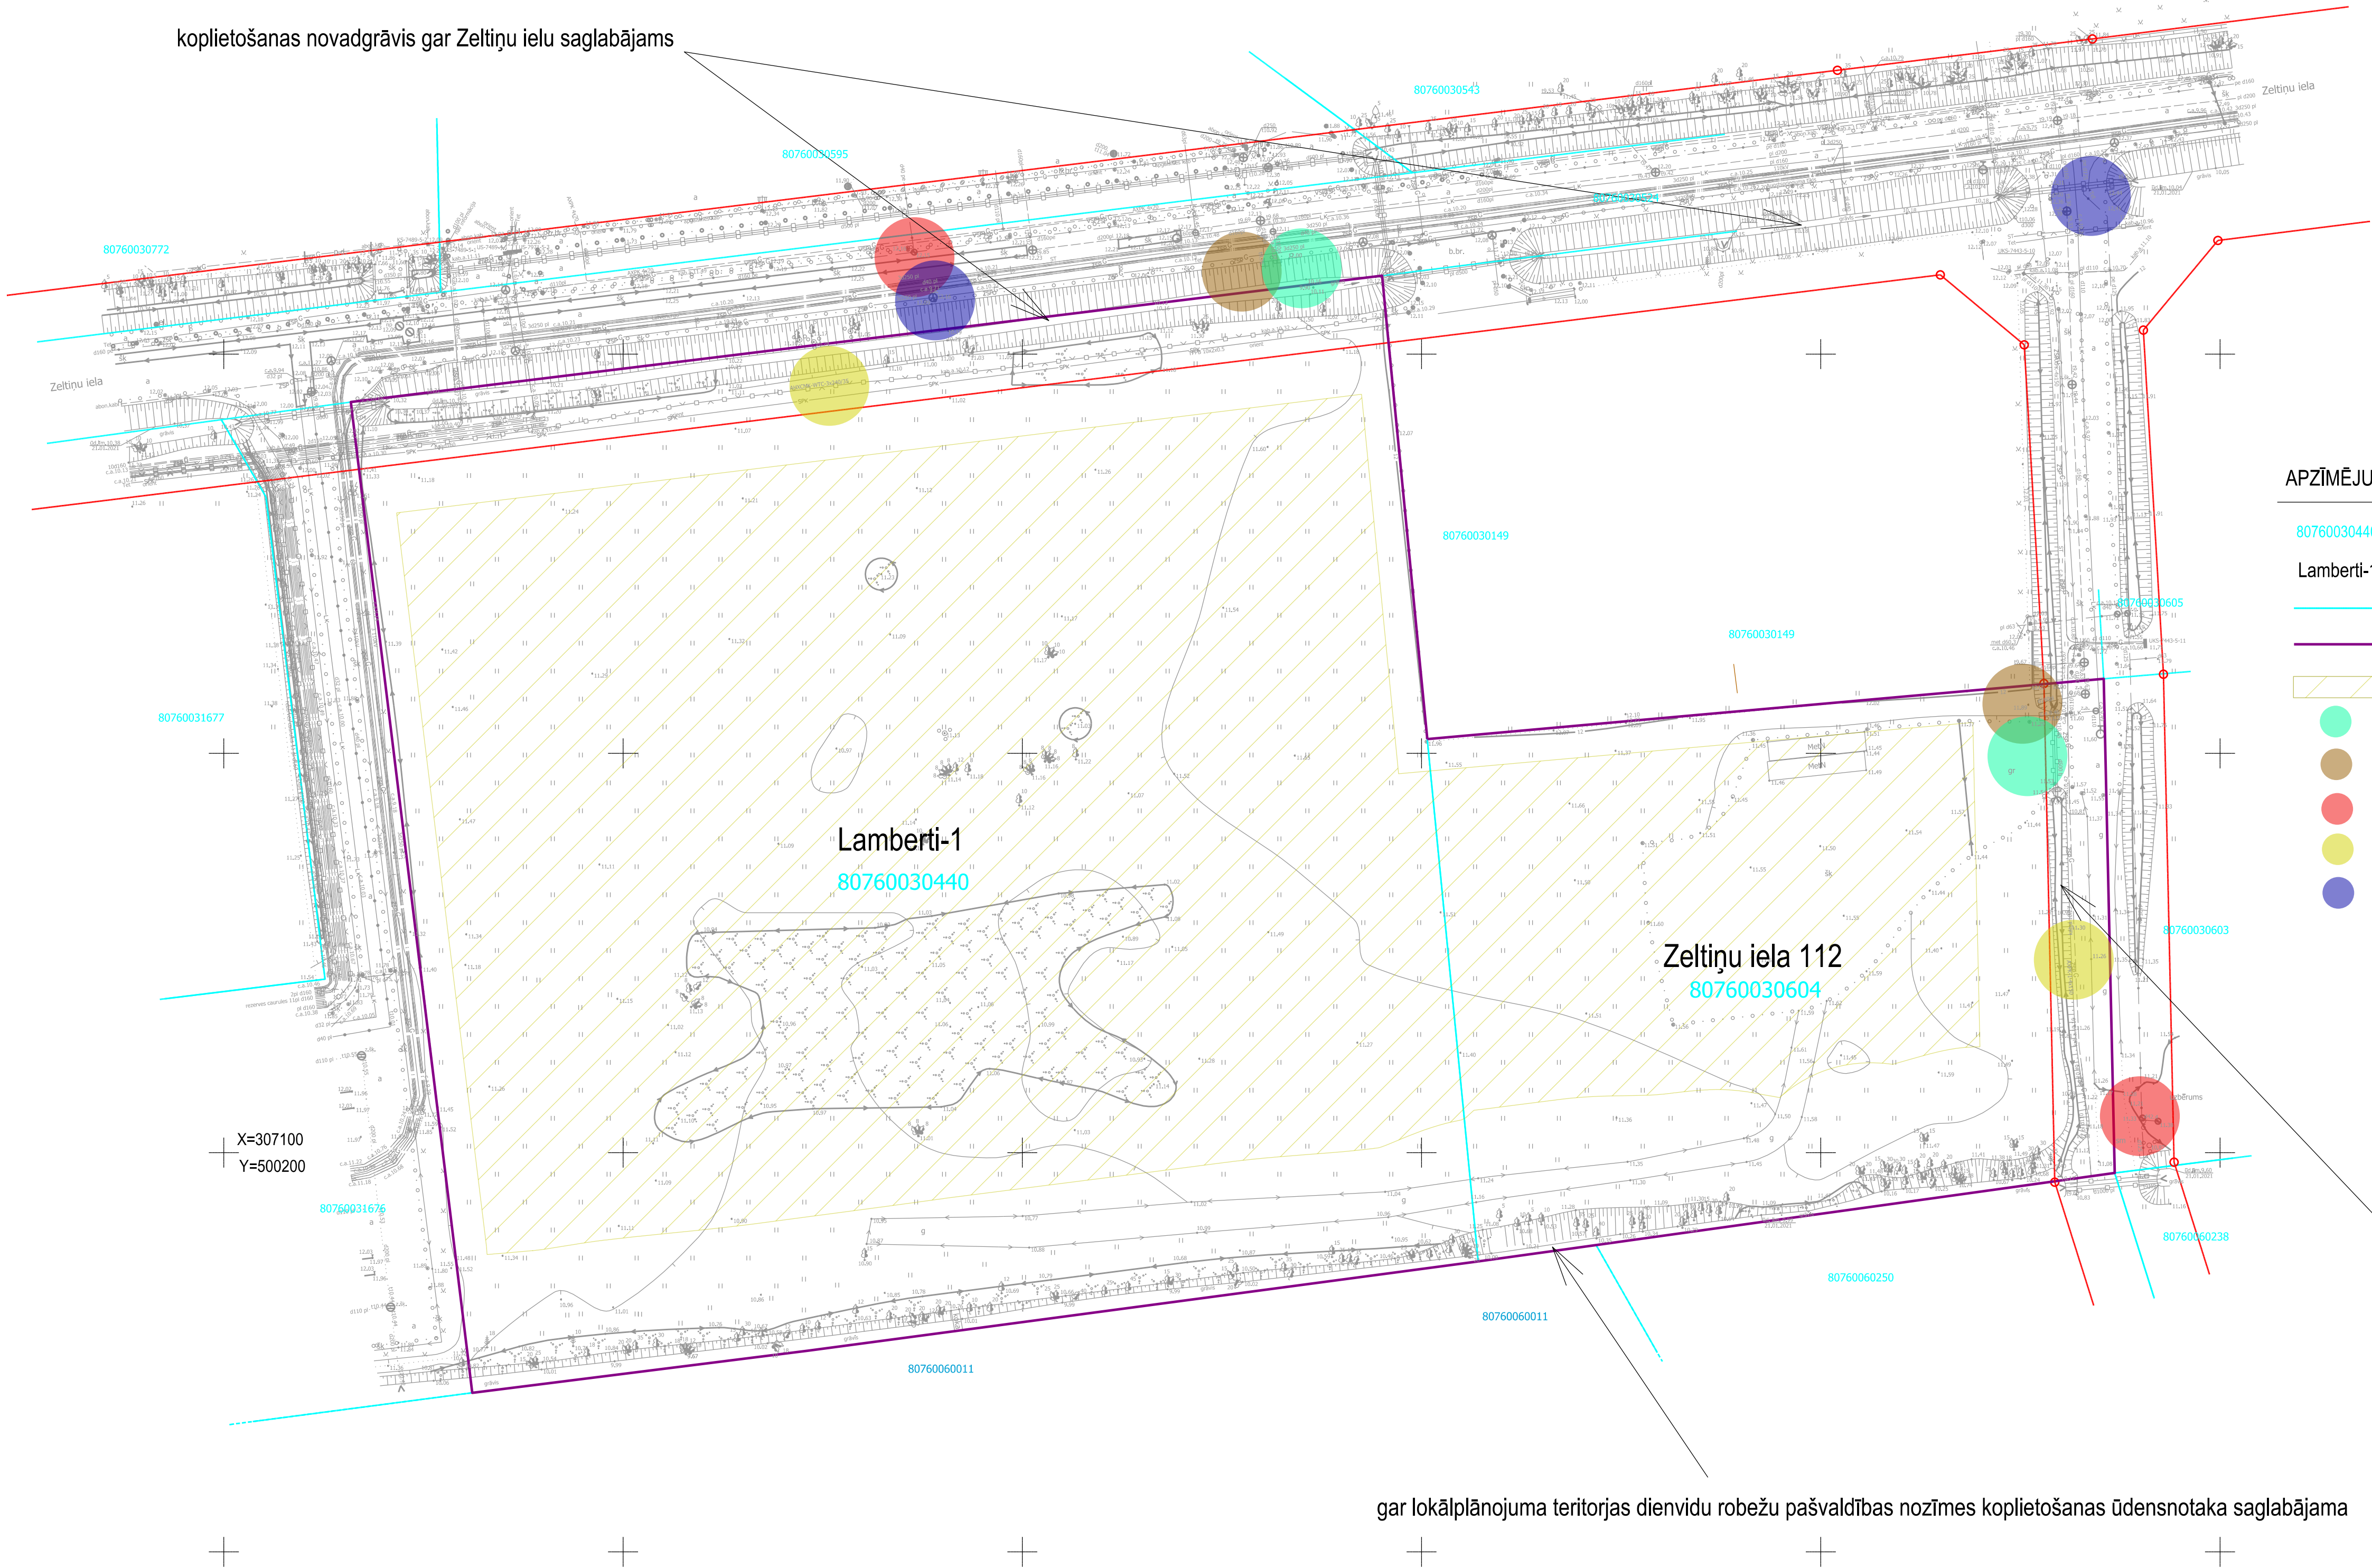

APZĪMĒJUMI:

- 80760030440 zemes vienības kadastra apzīmējums
- Lamberti-1 zemes vienības adrese
- zemes vienības robežlīnija
- lokālplānojuma robeža
- teritorija, kurā izvietojama apbūve
- iespējamā pieslēguma vieta centralizētajam ūdensvadam
- iespējamā pieslēguma vieta centralizētajai sadzīves notekūdeņu kanalizācijas tīklam
- iespējamā pieslēguma vieta gāzevadam
- iespējamā pieslēguma vieta elektroapgādes tīkliem
- iespējamā pieslēguma vieta elektronisko sakaru tīkliem

PASKAIDROJUMS:
Inženierkomunikāciju pieslēgumu vietas var mainīties, ņemot vērā būvprojektos paredzētos detalizētos risinājumus

ievalka gar Bierīņu ielu saglabājama, nākotnē veidojams kā susinātajgrāvis

PIEZĪMES:
1. Projekts izstrādāts uz SIA "NP Topo" 02.08.2021. sagatavotā augstas detalizācijas topogrāfiskā plāna mērogā 1:500.
2. Plāns sagatavots Latvijas normālajā augstuma sistēmā (LAS-2000,5) un LKS-92 TM koordinātu sistēmā.
3. Izmantota kadastra informācija, kas iegūta no Valsts zemes dienesta Kadastra informācijas sistēmas 02.08.2021.

Augstas detalizācijas topogrāfiskais plāns mērogā 1:500 reģistrēts:

MDC Mērcniecības Datu Centrs

Pārbaudīts un reģistrēts pašvaldības ADIT datu bāzē ar Nr. **TP 220004** 2021.gada 04.augustā

tālrunis: +371 67496833 e-pasts: infodati@mdc.lv www.mdc.lv www.topografija.lv

LOKĀLPLĀNOJUMS nekustamajiem īpašumiem "Lamberti-1" (kadastra numurs 80760030440) un Zeltiņu iela 112 (kadastra numurs 80760030604), Mārupe, Mārupes pagasts, Mārupes novads					
PLĀNA NOSAUKUMS		INŽENIERKOMUNIKĀCIJU PLĀNS			
KARTOGRĀFE/ TERITORIJAS PLĀNOTĀJA		A.Valaine	01.2022.	MĒROGS 1:500	LAPA 5
TERITORIJAS PLĀNOTĀJA		L.Beila			LAPAS 5