


OBJEKTA ATRAŠANĀS SHĒMA

"GAJŪJU-VELOCĒĻU VENTAS IELAS POSMA NO KURMALES LĪDZ DZELZCEĻA IELAI, MĀRUPE"

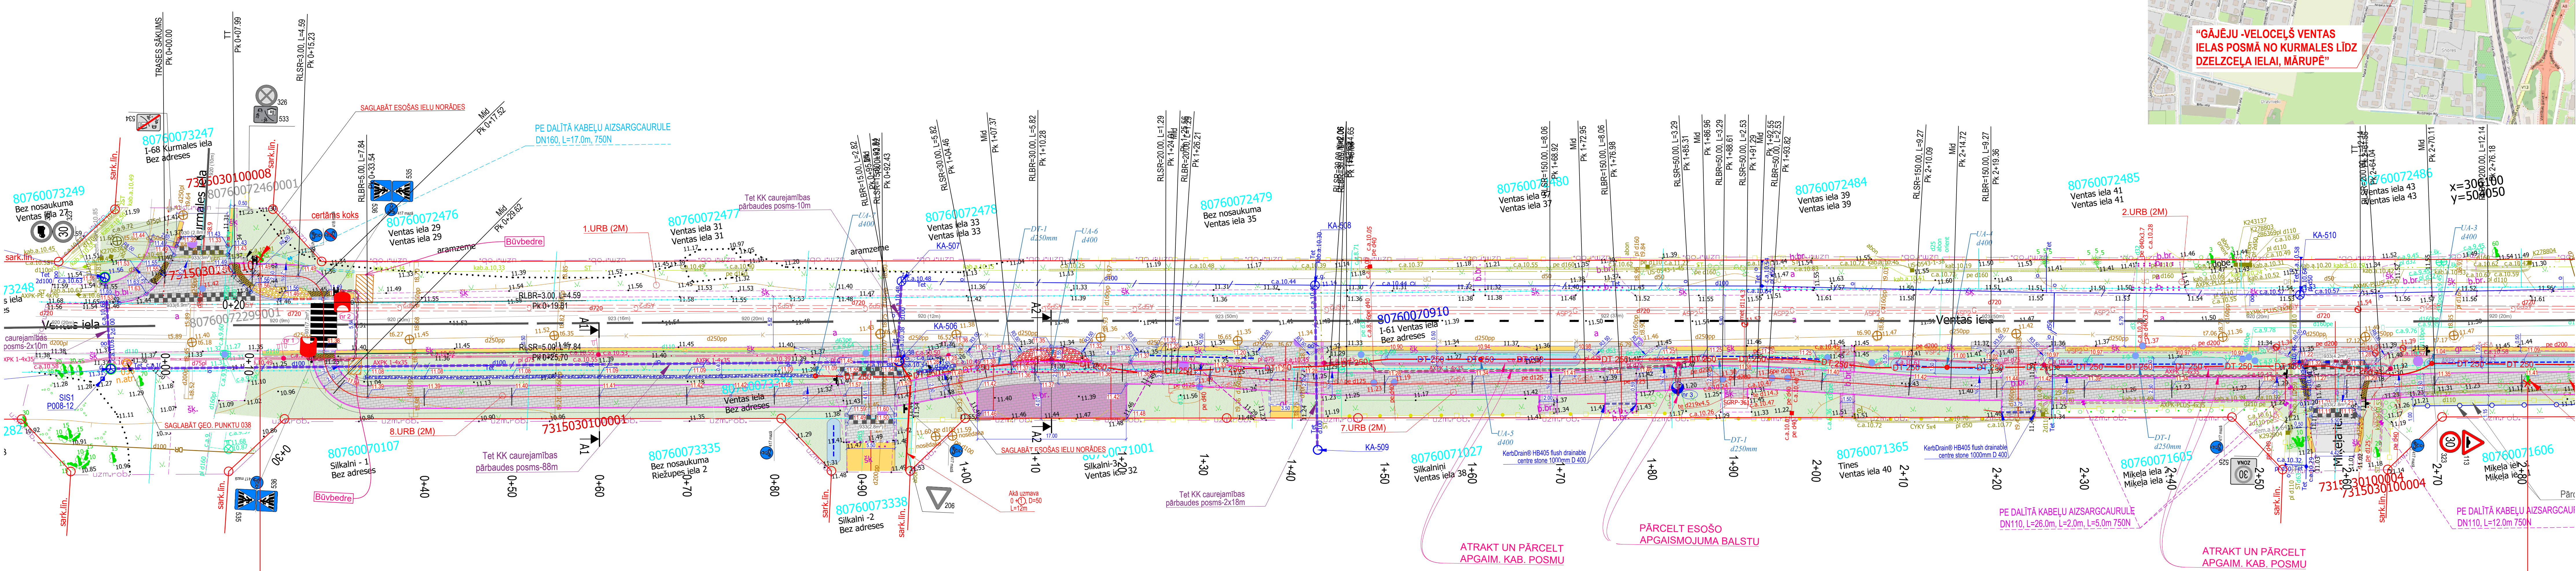

LAPU KOKS Ø45



LAPU KOKS Ø15X5



LAPU KOKS Ø30: 20




LAPU KOKS ØT



LAPU KOKS Ø10



LAPU KOKS Ø10

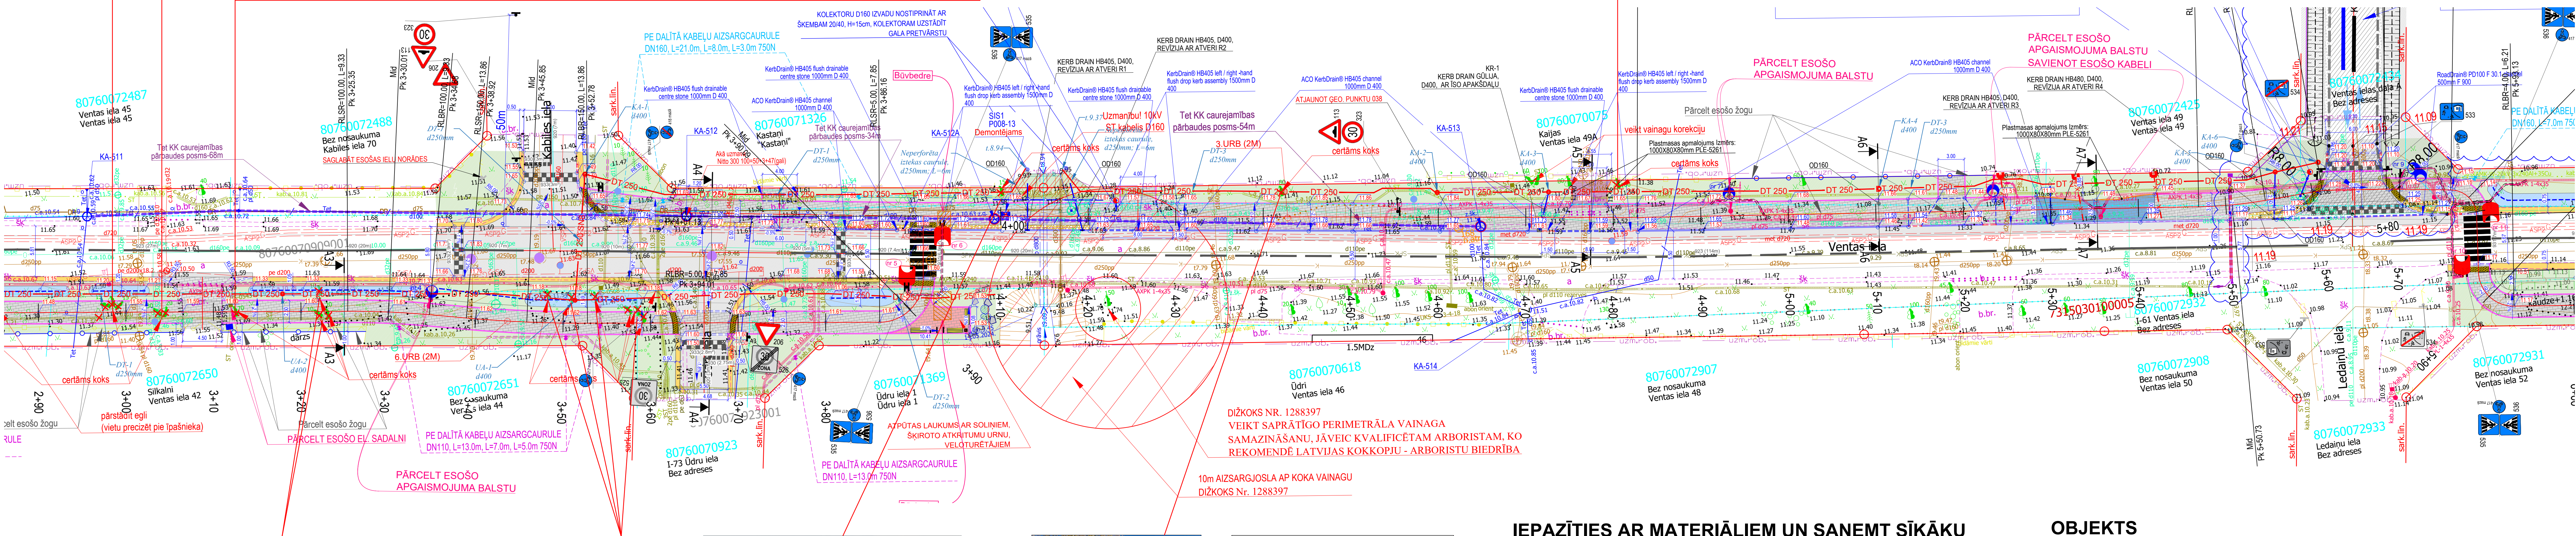

LAPU KOKS Ø10; Ø20



LAPU KOKS Ø10x3; Ø20x2; Ø10



LAPU KOKS Ø15



LAPU KOK

[illegible]

1. Pie būvniecības ieceres ierosinātāja pilnvarotā pārstāvja SIA "GLOBAL PROJECT", ceļu projektētāja Alekseja Circeņa, aleksejs@globalproject.lv, tālr. Nr. 29238689
2. Mārupes novada pašvaldības mājaslapas sadaļā www.marupe.lv/Pasvaldiba/Projekti/Aktualie_projekti
3. Vai pie Mārupes novada Pašvaldības lēmumu pārvaldes speciālistiem konsultāciju laikā - pirmdienās un ceturtdienās no plkst. 9.00 līdz 18.00
 - Inženierbūvju nodaļas vadītāja Ulda Barduļa: uldis.bardulis@marupe.lv, tālr. nr. 26467729
 - Būvniecības nodaļas ainavu arhitektes Žanetes Salzīnes: zanete.salzirne@marupe.lv, tālr. nr. ; 25663647

INFORMĀCIJA

Adrese: Ventas iela, posmā no Kurmales ielas līdz Dzelzceļa ielai.

Kadastra apzīmējums: 80760070909001 (Ventas iela), 880760070107, 80760073334, 80760071001(Ventas iela 32), 80760071027 (Ventas iela 38), 80760071365 (Ventas iela 40), 80760071605 (Miķeļa iela 2), 80760071606 (Miķeļa iela 1), 80760072650 (Ventas iela 42), 80760072651 (Ventas iela 44), 80760070923 (Pašvaldība), 80760071369 (Ūdru iela 1), 80760072932 (Pašvaldība), 80760073765 (Ventas iela 52)

80760072488 (Kabiles iela 70), 80760071326, 80760070075 (Ventas iela 49), 80760072425 (Ventas iela 49), 80760072434, 80760072428 (Dzelzceļa iela 73), Mārupe, Mārupes novadā

Ieceres ierosinātajās, pasūtītajās: Mārupes novada pašvaldība, reģ. Nr.90000012827

Adrese:Daugavas iela 29, Mārupe, Mārupes novads, LV-2167

Projektētājs: SIA "GLOBAL PROJECT", reģ. Nr.4010352416

Adrese: Biešu iela 5-2, Rīga, LV-1004

Būvprojektā plānota kopīga gājēju un velosipēdistu celiņa izbūve Ventas ielas posmā no Kurmales ielas līdz Dzēlcēļa ielai, Mārupē. Projektētā celiņa garums ir 664m, platums 2.5m un 3.0m. Papildus kopīga gājēju un velosipēdistu celiņu izbūvei tiek plānota jauna mikro mobilitātes punkta izveide ar velostativu un atpūtas sūdu Ūdra ielas 1 (kad.apzīm. 8076 007 1369) tuvumā, paredzēti jauni stādījumi un apgaismojums. Lai īstenotu projektu nepieciešams izcirst 23 (divdesmit trīs) lapu kokus, no tiem daļa aug 6(sešu) privātpersonu īpašumos, divi no kokiem sasnieguši izmēru, kad lēmuma pieņemšanai par koku ciršanu nepieciešams pieņemt Dabas aizsardzības pārvaldes atzinumu.



Nr.p.k.	Atrašanās vieta (Pkv)	Attālums no ceļa ass (m)		Suga	Daudzums (gab.)	Diametrs (cm)
		Pa kreisi	Pa labi			
1	2	3	4	5	6	7
1	0+10.90	1.10		Lapu koks	1	45
2	2+80.50		0.30	Lapu koks	1	100
3	2+96.80		1.00	Lapu koks	1	<10
4	2+98.20	0.40		Lapu koks	5	15
5	3+03.90		0.80	Lapu koks	2	20, 30
6	3+12.30		0.90	Lapu koks	1	70
7	3+21.90	1.50		Lapu koks	1	10
8	3+22.30		1.00	Lapu koks	1	10
9	3+22.80		1.20	Lapu koks	1	20
10	3+48.00	2.30		Lapu koks	1	10
11	3+50.70	2.00		Lapu koks	1	10
12	3+53.50	2.10		Lapu koks	1	10
13	3+57.70		0.70	Lapu koks	1	20
14	3+58.30	0.30		Lapu koks	1	20
15	3+58.90		0.30	Lapu koks	1	10
16	4+09.80	2.00		Lapu koks	1	15
17	4+41.80	2.00		Lapu koks	1	80
18	4+80.30	3.00		Lapu koks	1	100
				KOPĀ (gab.)	23	

