
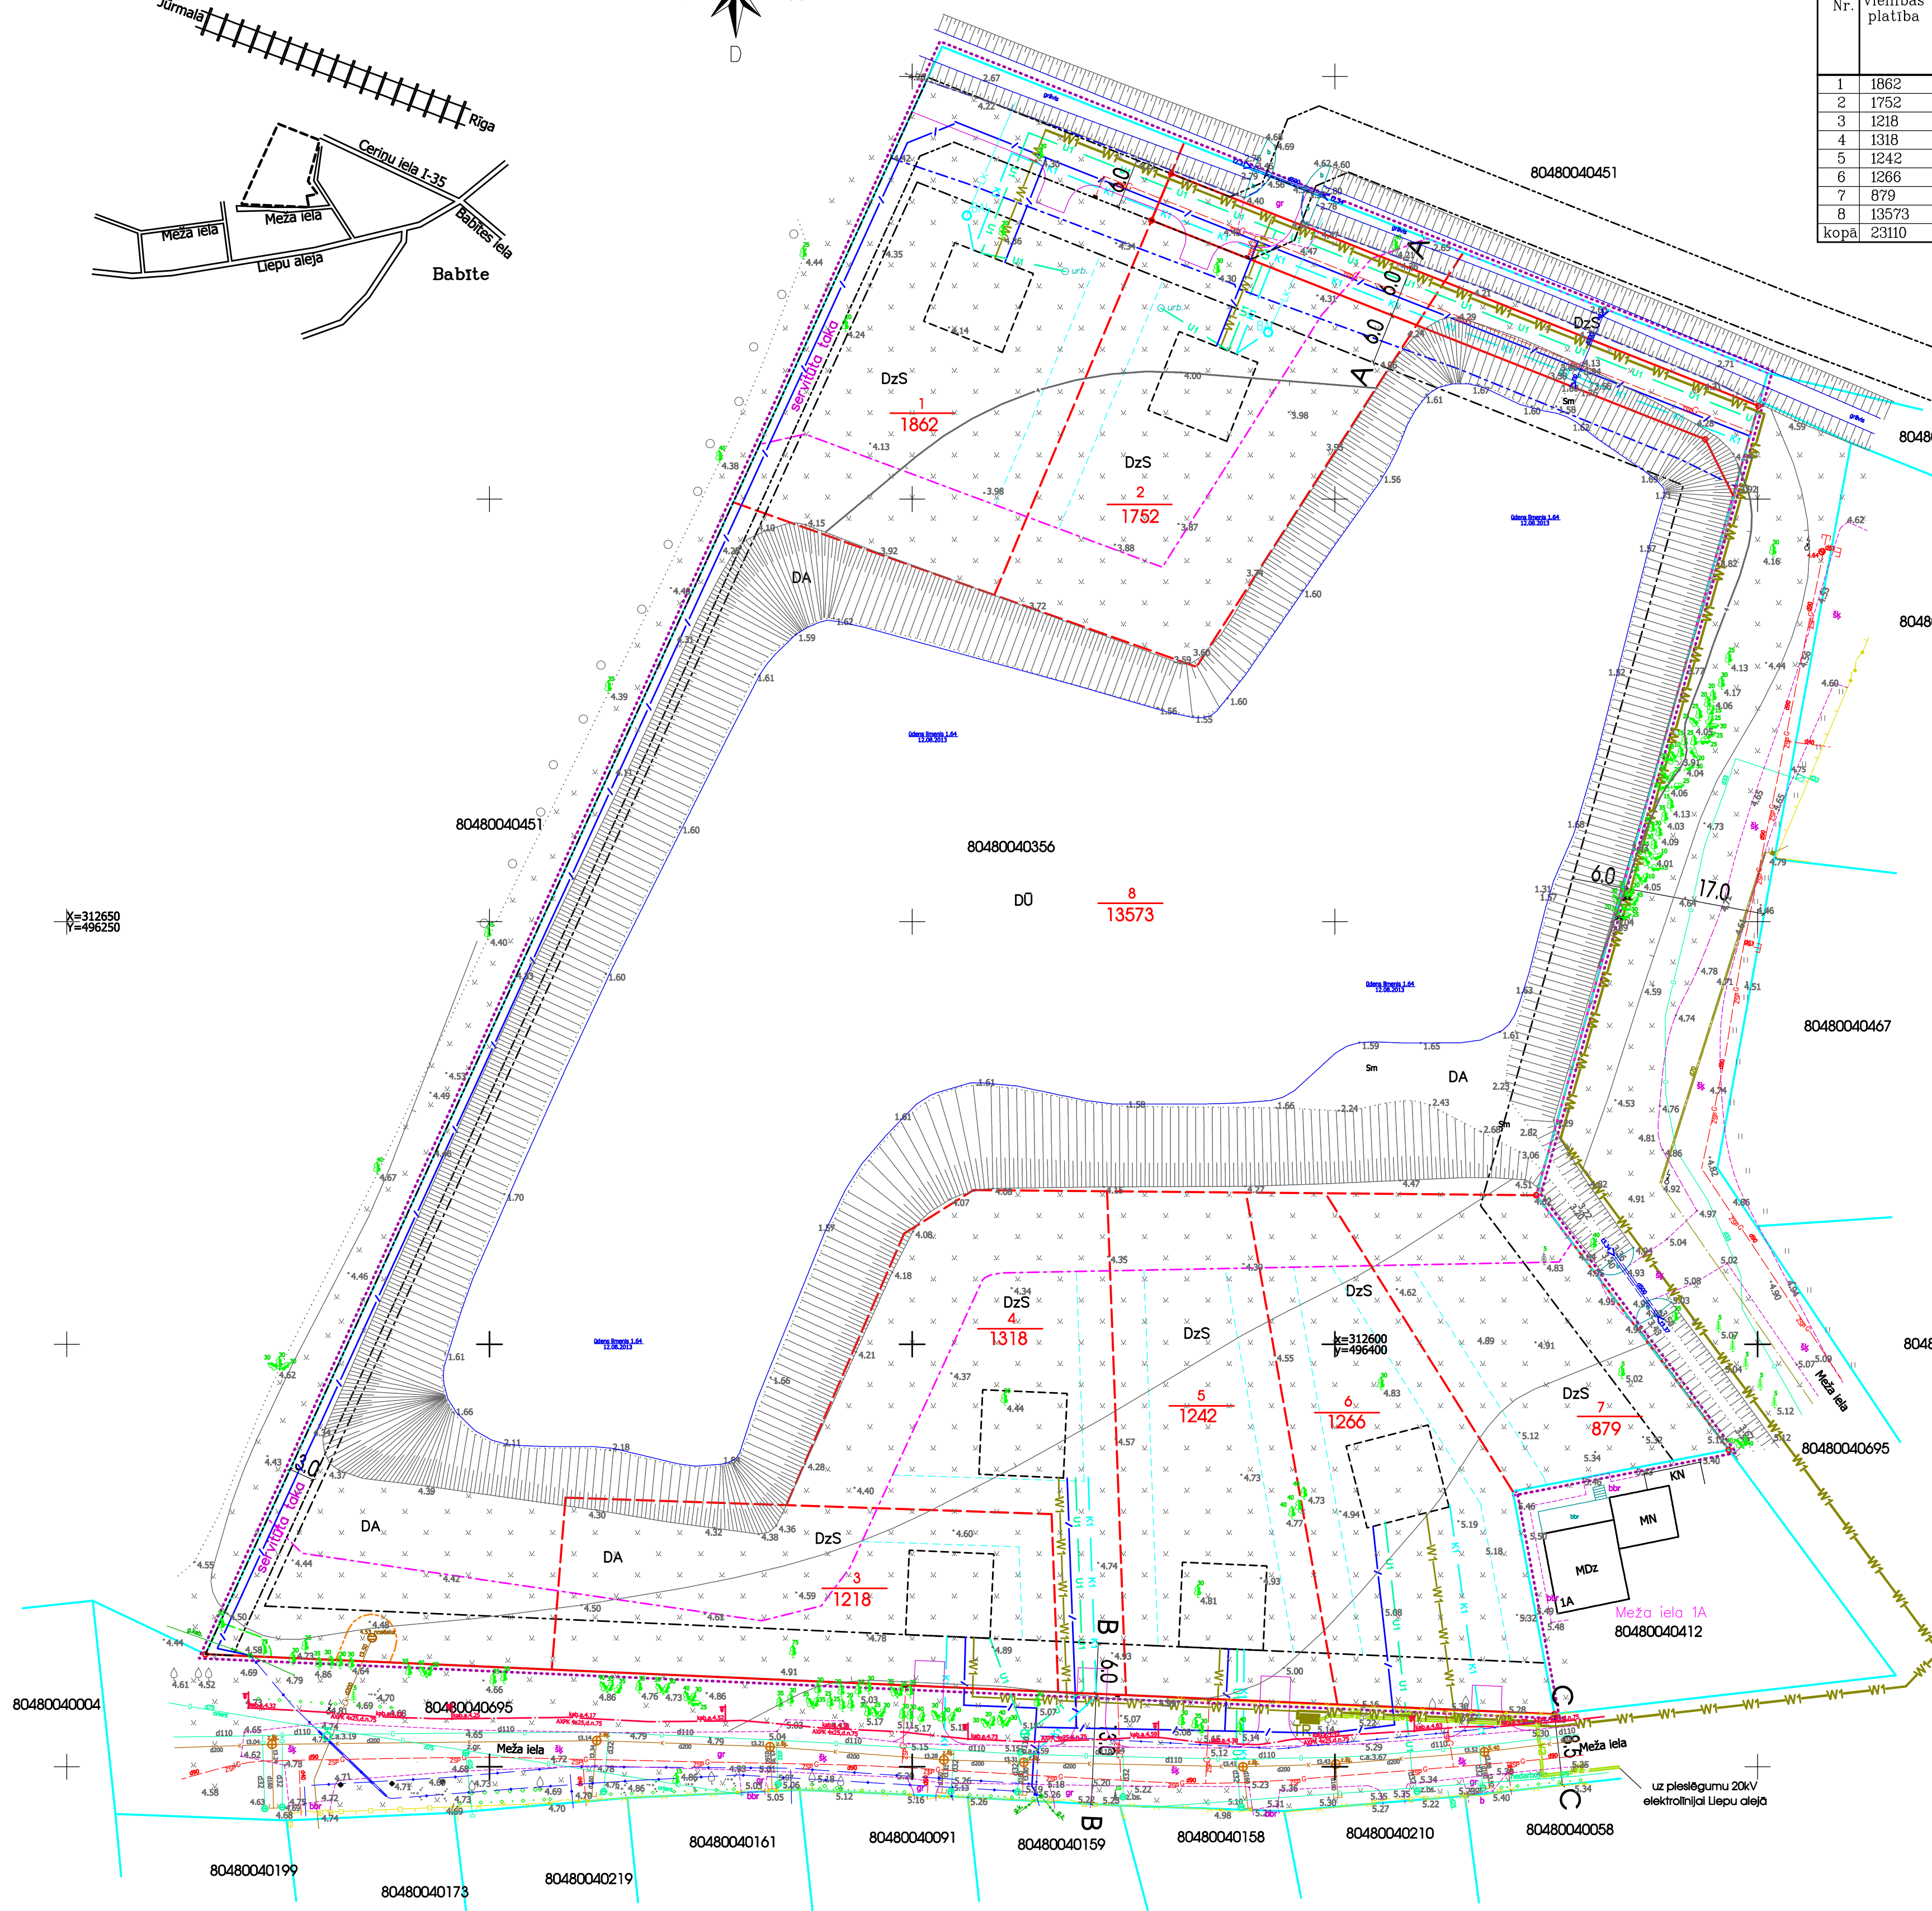
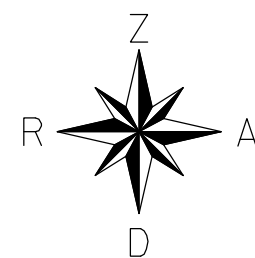
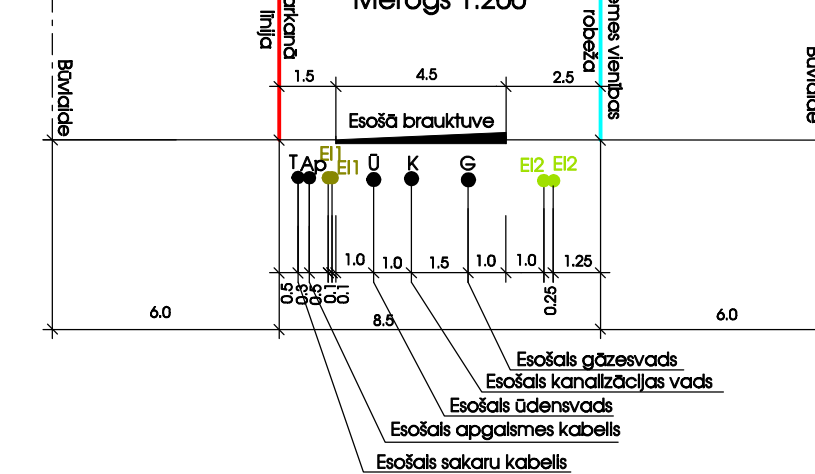
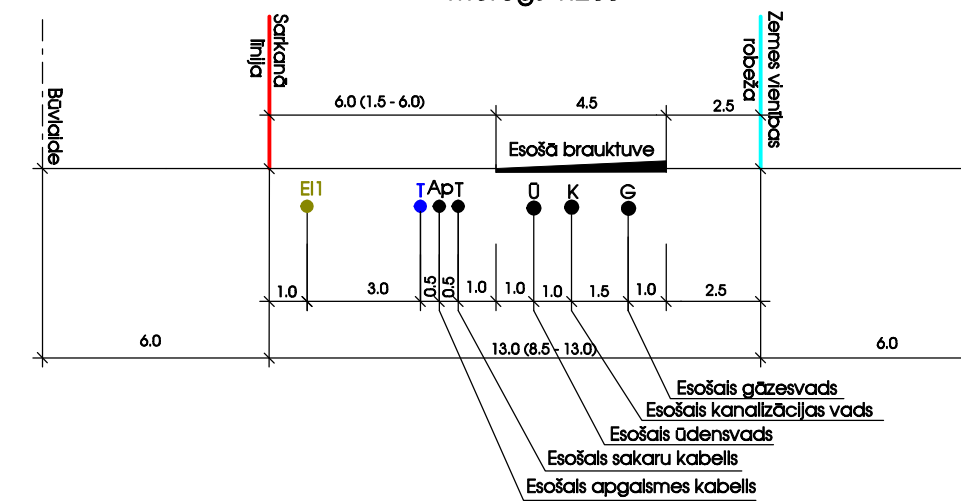


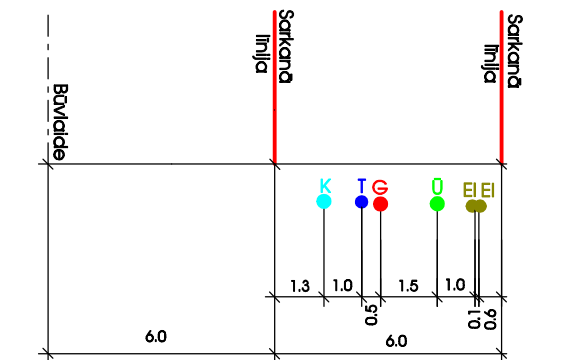

Nr.	Zemes vienības platība	Zemes vienības platība sarkano liniju robežās apgr.kods 732030100	Sakuru linijas 5m aizsarg- josla apgr.kods 732040200	Ūdens- noteku 10m aizsarg- josla lauks.izm. zeme apgr.kods 732010400	Ūdens pemasas vietas kīmiska aizsarg- josla apgr.kods 731090900	Dīķa10m aizsarg- josla apgr.kods 733603010	Pasteces kanalizā- jas vadi 6m aizsarg- josla apgr.kods 732010300
1	1862	-	-	312	1862	328	-
2	1752	206	-	361	1752	720	-
3	1218	-	-	-	1218	428	-
4	1318	-	-	-	1318	531	-
5	1242	-	-	-	1242	156	-
6	1266	-	-	-	1266	99	-
7	879	-	-	-	879	204	-
8	13573	256	20	413	13573	13127	31
kopa	23104	464	20	1086	23110	15593	31

[illegible]

Datlaplaponk szaradatok: SIA DAMUSIAS Birvitas gata 223, Piga. LV-1307 Tel: 67024855, 29103222 Fakas: 07459983	Objektas nosaukums: NIKUSIMAS PASUMA "DIELMES" BARISTES PAGASTS, NIKUSIMAS NOVADS (kadastira Nr. 0408 004 0356) zemes vienibas ka kadastira apdzimluma Nr. 0408 004 0356
Pasazinas AS "Lies Auto" Arhitekts D. Barzilja Arhitektikas pasazinas, zemes ierakstos Zemes ierakstos sertifikata Nr. AA-00000000024	Pilna nosaukums: ESOSAS AIZSARGJOSIA, INZINIERAPRAGADES SHEMA, IELU PROFILU DATAPLAPINAJUMA GRAFISKA DALA (DP-4) Datums: 09.01.2015 Mērogs: 1:500 Lapa Nr.: 4 Lapas kopā: 4