



BŪVNICĪBAS IECERES PUBLISKĀ APSPRIEŠANA

19.09.2022 - 21.10.2022

Tirdzniecības un pakalpojumu ēka, Vienības gatve 147, Mārupe, Mārupes pag., Mārupes novads, kadastra numurs 80760070385; kadastra apzīmējums 80760070385.

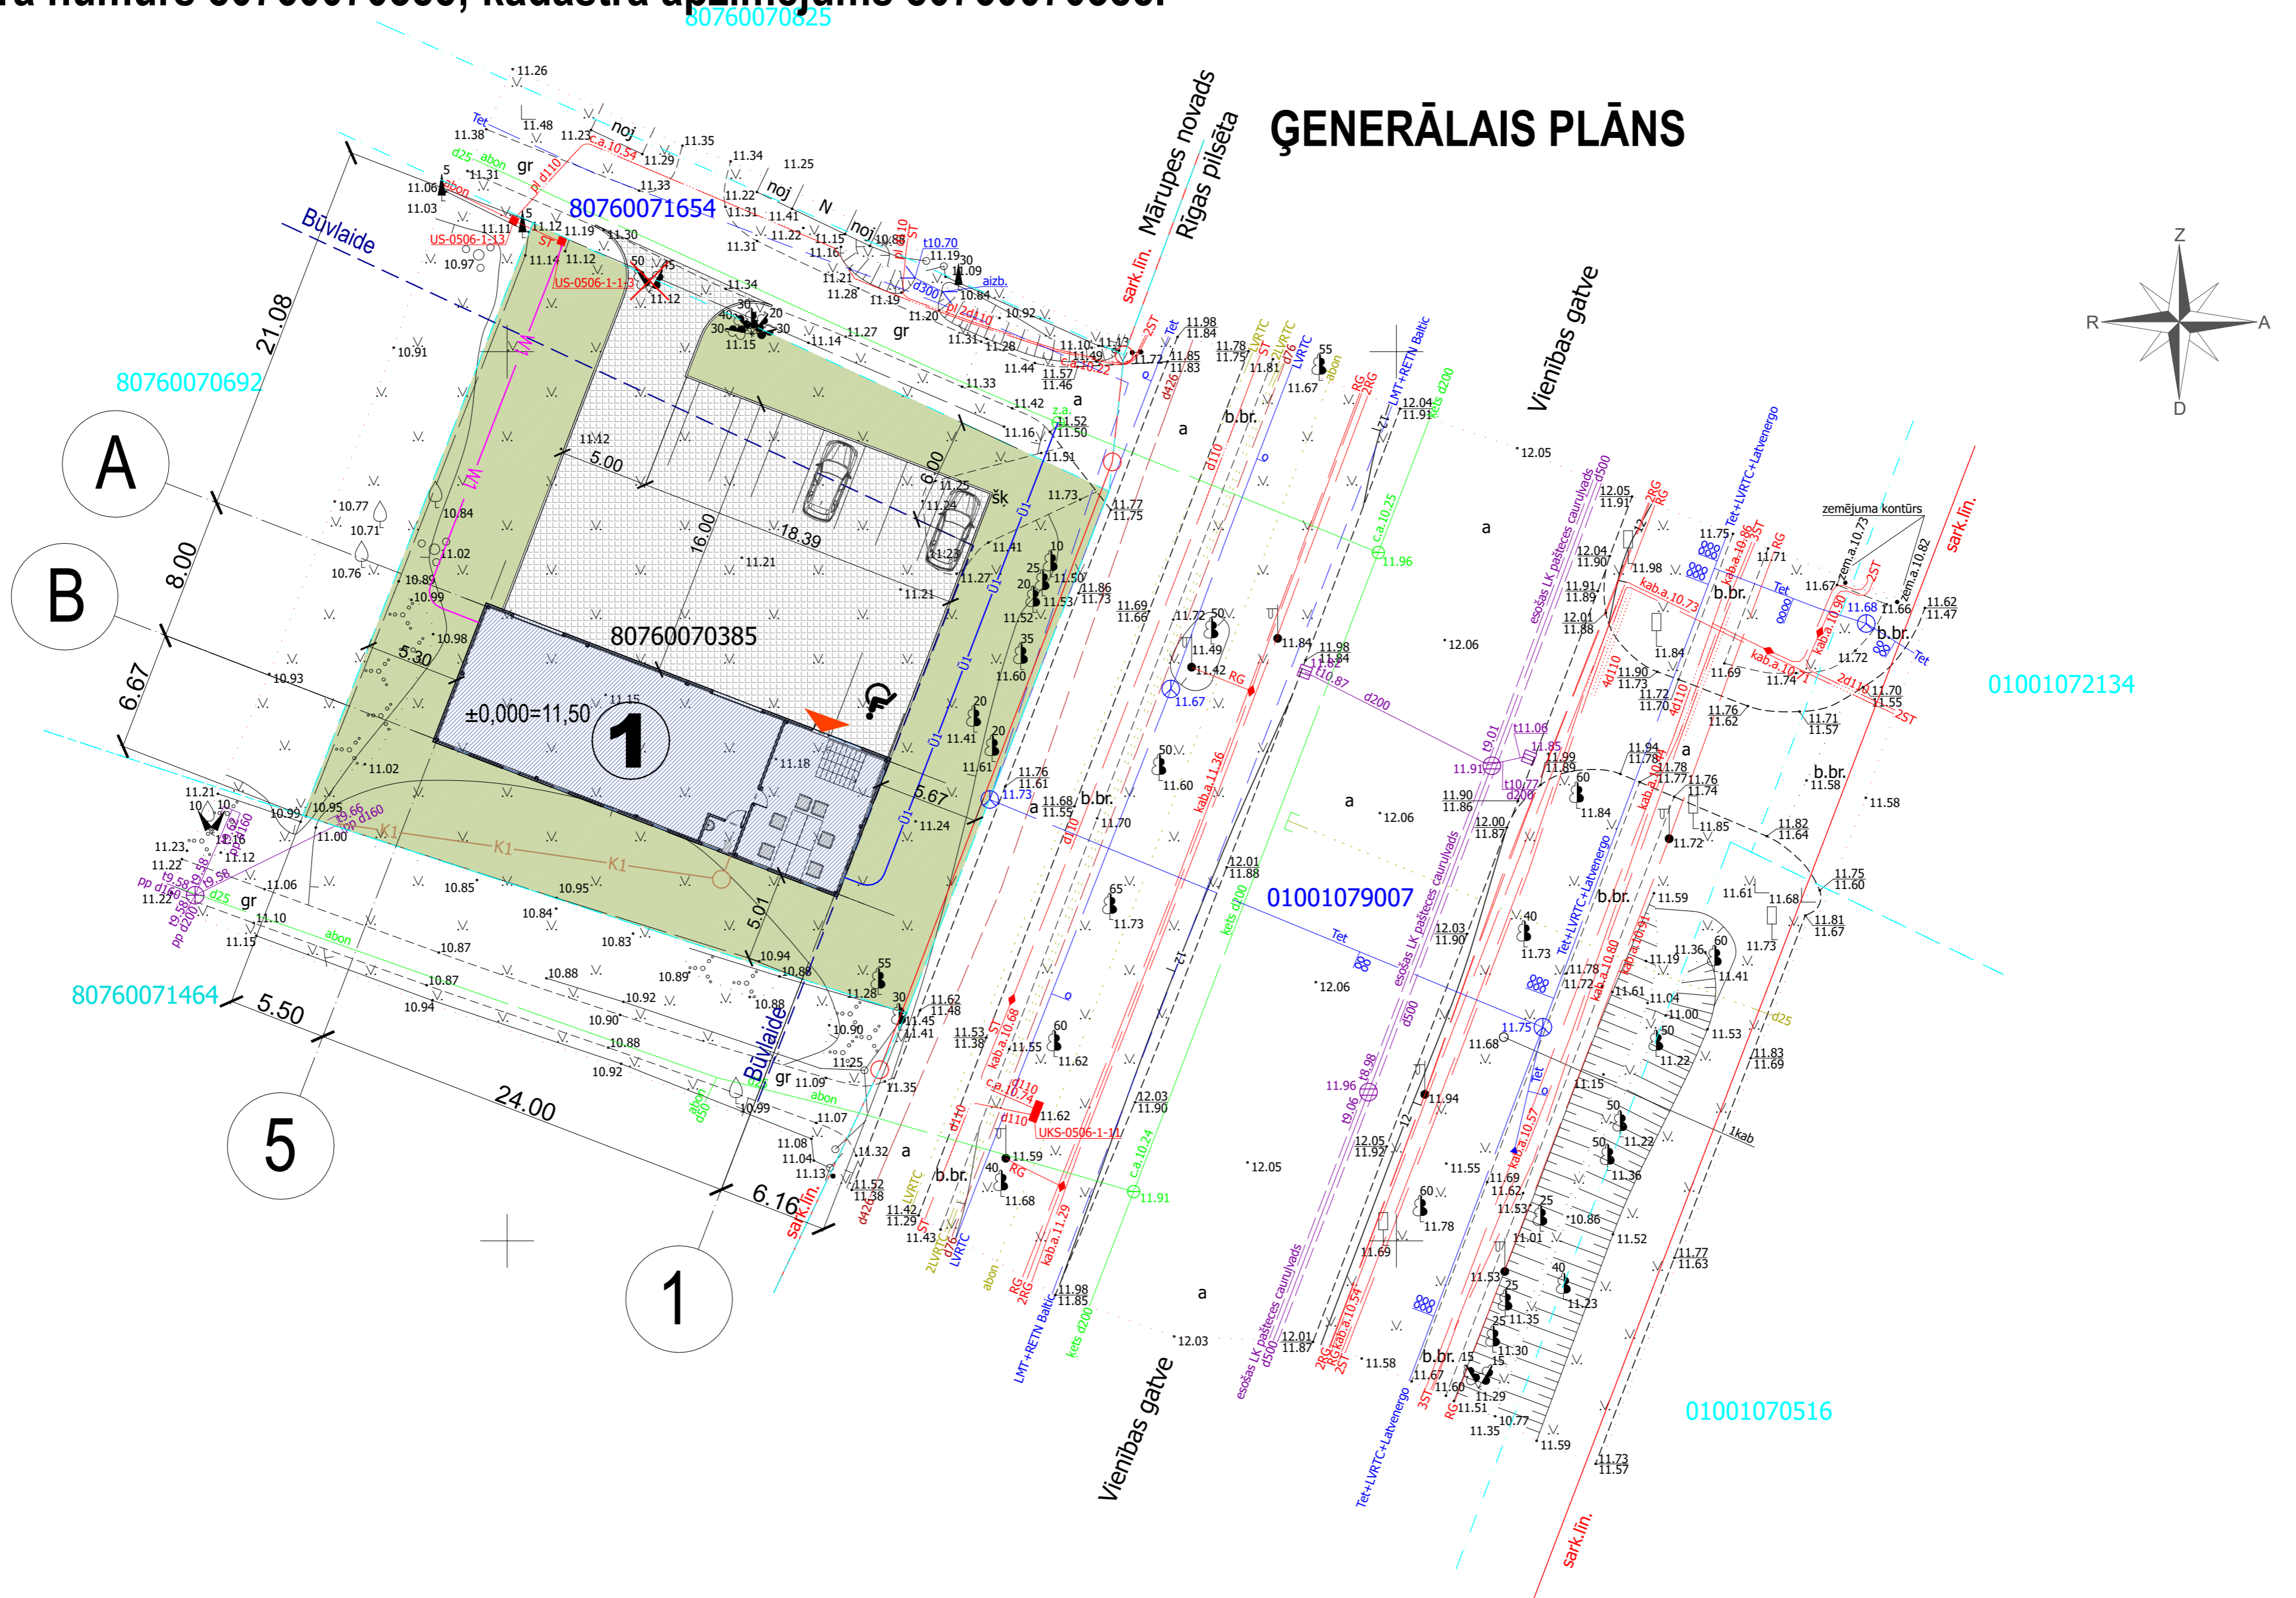


Objekta izvietojuma shēma

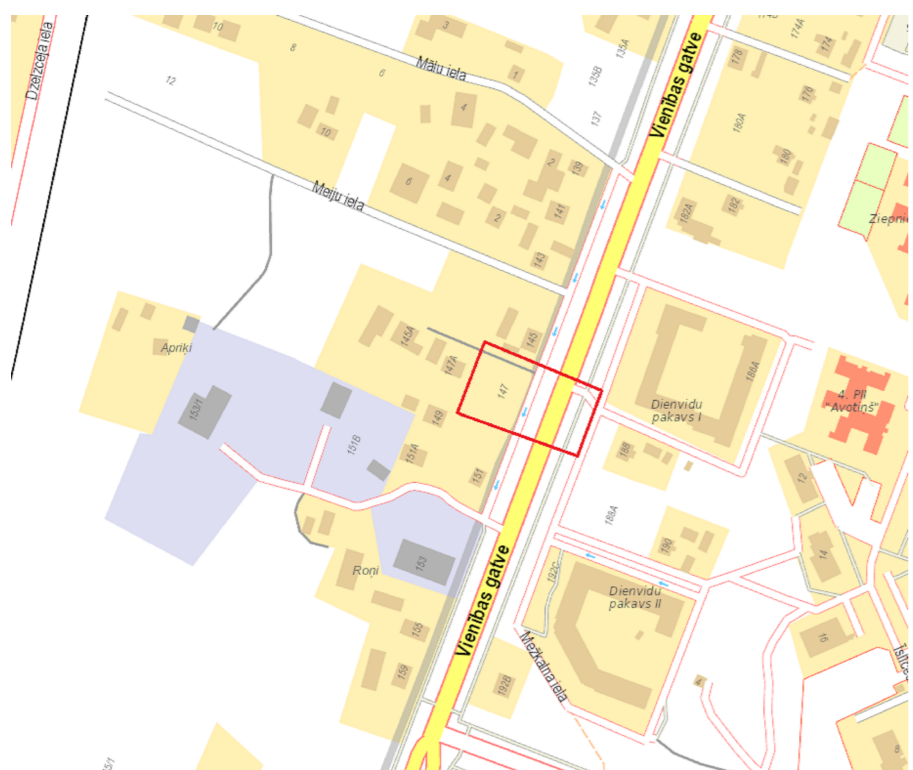

Skats no piebraucamā ceļa



Skats no Vienības gatves

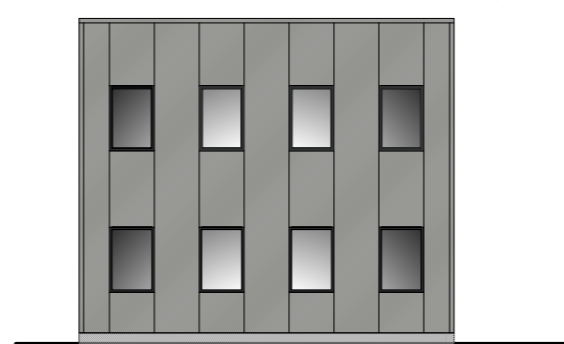

Būvniecības ierosinātājs:
Privātpersona

Būvprojekta izstrādātājs:
SIA "PILS M"
Reģ.Nr. 47703002196
Stabu iela 46/48-3, Rīga, LV-1011
birojs@pils.lv
Tāl.: +371 20222068

BŪVJU EKSPLIKĀCIJA

①	Jaunprojektējamā ēka	2 stāvi
TEHNISKI-EKONOMISKIE RĀDĪTĀJI		
	Zemes gabala platība	1200 m ²
	Ēkas apbūves laukums	203,0 m ²
	Ēkas kopējā platība (IEKŠ.PL.)	195,3 m ²
	Ēkas būvtilpums	985 m ³
	Apbūves blīvums	17 %
	Brīvā teritorija	51 %
	Ēkas ugunsnoturības pakāpe	U3
	Ēkas CC klasifikators	1230
	Ēkas grupa	II
	Ēkas augstums	7,25 m

APZĪMĒJUMI

1	—	Zemes gabala teritorija	
2	▲	leeja ēkā	
3	- - -	Būvlaide	
4	—	Bortakmens	
5	✗	Izcērtamais koks (divstumbri)	1 gab.
6	■	Bruģakmens	392m ²
7	■	Koptis zāliens	600m ²
8	—K1—	Kanalizācijas vads	Plānotā
9	—01—	Ūdensvads	Plānotais
10	—W1—	Elektrības kabelis	Plānotais
11	🚗	Autostāvietas	8 gab.

Informācija par būvniecības ieceri pieejama:
Mārupes novada Domes vestibilā,
Daugavas ielā 29, Mārupē, Mārupes novadā no 19.09.2022. līdz 21.10.2022.
Būvniecības ieceres publiskās apspriešanas sapulces norises vieta un laiks:
2022. gada 3. oktobris, plkst. 17:00, Mārupes novada Domes vestibilā, Daugavas iela 29,
Mārupe, Mārupes novads.

Atsauksmju iesniegšanas termiņš un adrese:
Atsauksmes var iesniegt līdz 2022. gada 21. oktobrim, Mārupes novada būvvaldē
- Mazzcenu alejā 35, Jaunmārupē vai Mārupes novada Domē - Daugavas ielā 29,
Mārupē, Mārupes novadā, LV-2167, anketas iesniegšana: marupe.bv@marupe.lv,
tālrunis 67149863

