





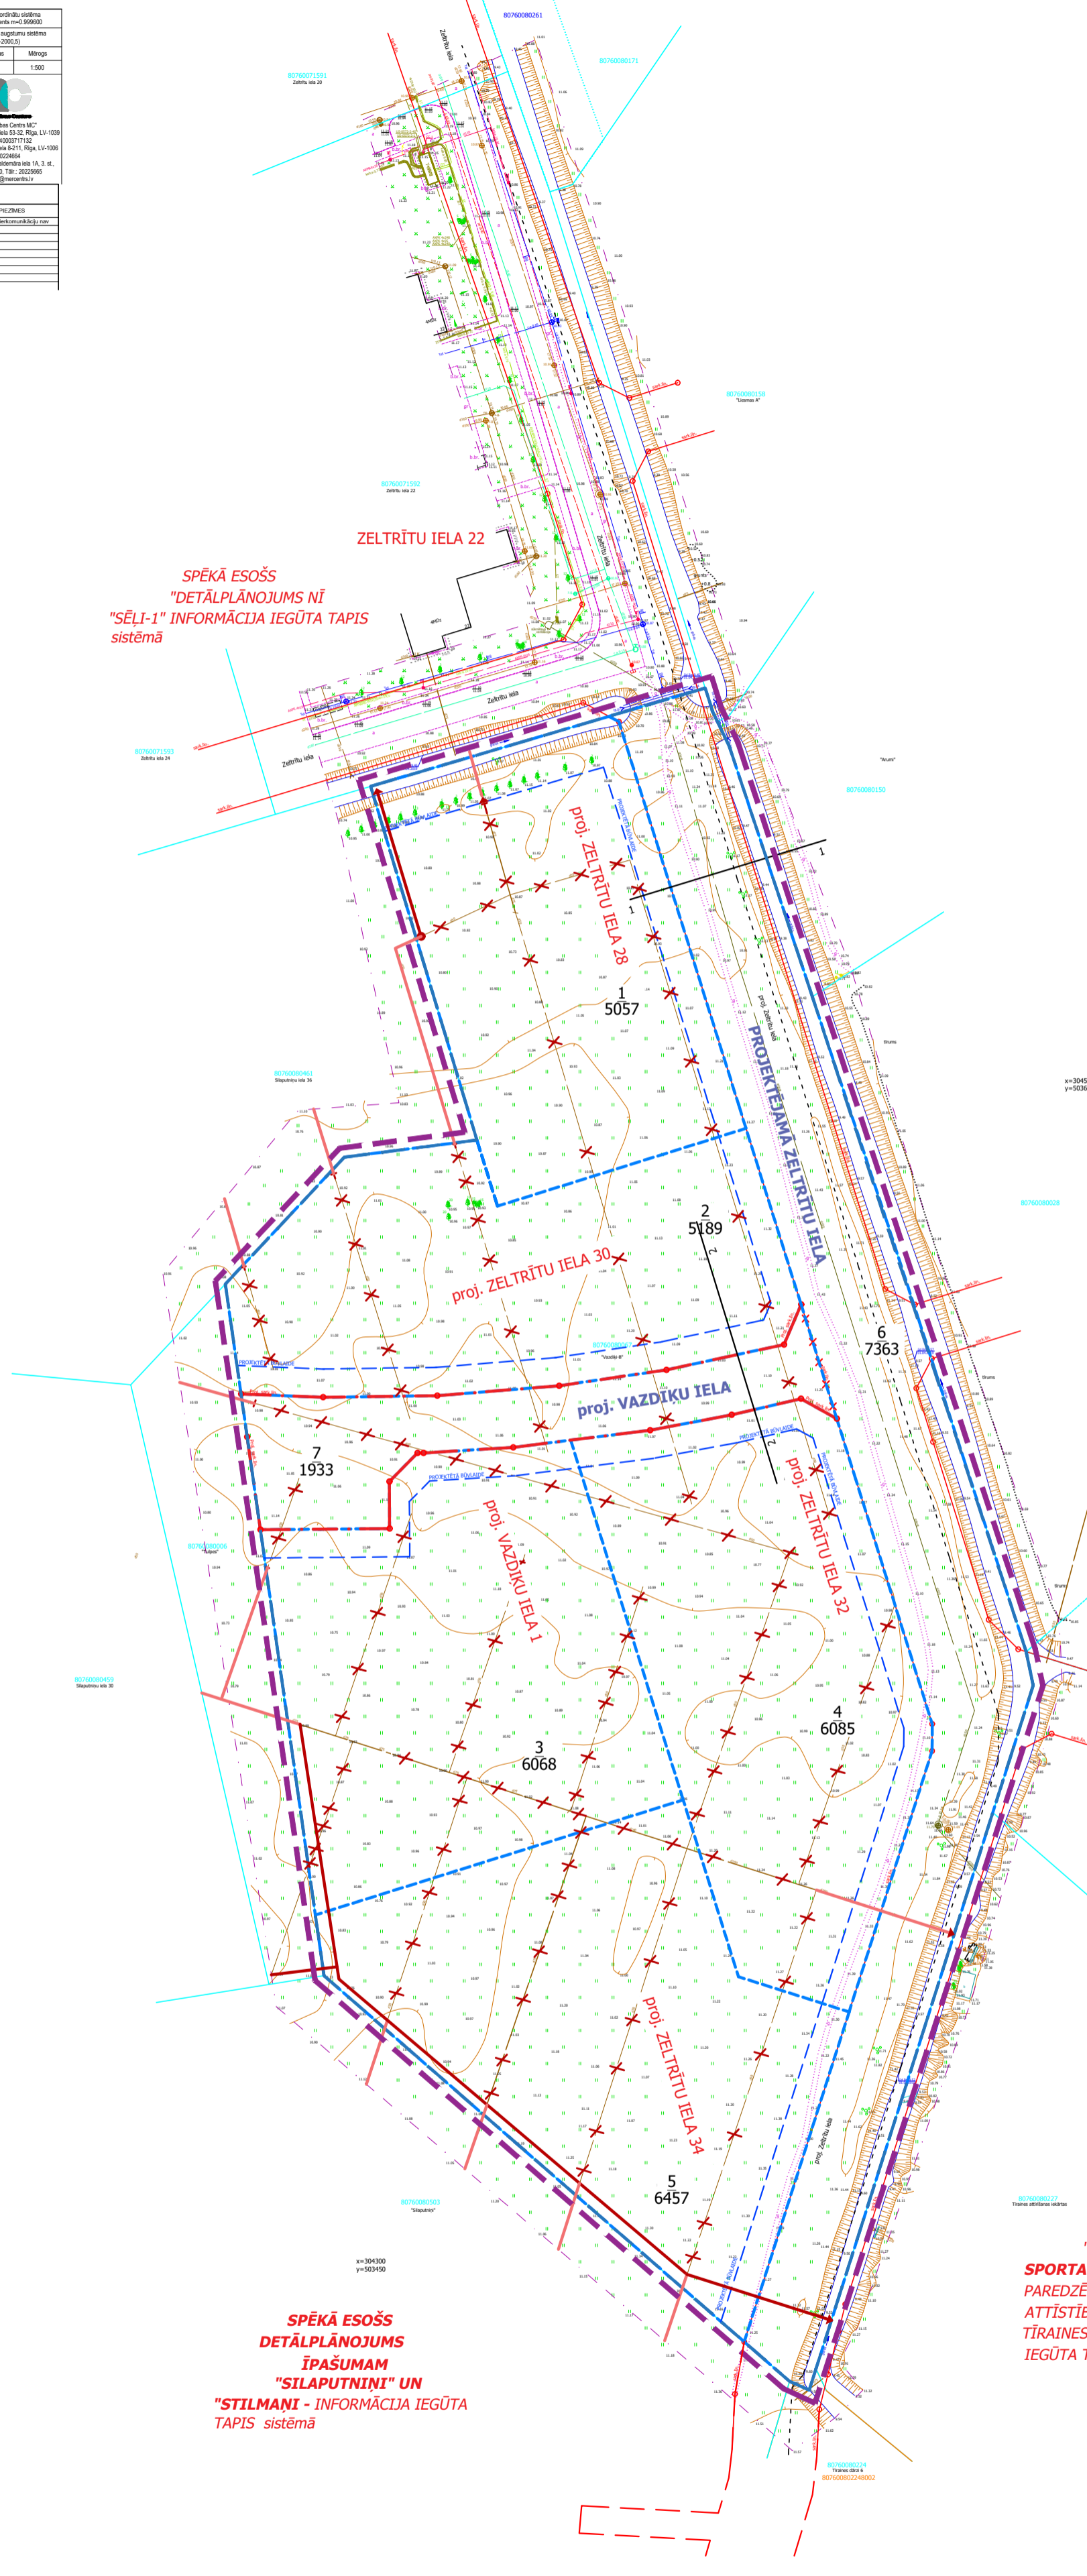

**Apzīmējumi**

APZĪMĒJUMS	NOSAUKUMS
	DETĀLPLĀNOJUMA ROBEŽA
	ESOŠĀS SARKANĀS LĪNIJAS
	PROJEKTĒTĀS SARKANĀS LĪNIJAS
	ESOŠĀS ZEMES VIENĪBAS ROBEŽA
	PROJEKTĒTĀS ZEMES VIENĪBAS ROBEŽA
	PROJEKTĒTĀ BŪVLAIDE
	DEMONTĒJAMA DRENĀŽA
	SAGLABĀJAMA DRENĀŽA/PĀRBŪVĒJAMS PIESLĒGUMS
	JAUNIZBŪVĒJAMA DRENĀŽA / PIESLĒGUMS ESOŠAJAI DRENĀŽAI

SPĒKĀ ESOŠS  
"DETĀLPLĀNOJUMS NĒ  
"SĒLI-1" INFORMĀCIJA IEGŪTA TAPIS  
sistēmā

SPĒKĀ ESOŠS  
DETĀLPLĀNOJUMS  
ĪPAŠUMAM  
"SILAPUTNIŅI" UN  
"STILMANI - INFORMĀCIJA IEGŪTA  
TAPIS sistēmā

SPĒKĀ ESOŠS  
"LOKĀLPLĀNOJUMS  
SPORTAM UN ATPŪTAI  
PAREDZĒTĀS TERITORIJAS  
ATTĪSTĪBAI MĀRUPES NOVADA  
TĪRAINES CIEMA DAĻĀ" INFORMĀCIJA  
IEGŪTA TAPIS sistēmā

<p>INŽENIERKOMUNIKĀCIJU TURETĀJS: SIA "MR PLAVU" REG.NR. 40203041198</p> <p>OBJEKTS: DETĀLPLĀNOJUMS 1. REĢIJAĶĻĀ</p> <p>ADRESĒ: NĒ "VAZDĪKU B", MĀRUPES NOVADS, KOĢ.NR. 807600007</p> <p>PLĀNOTĀJUMS: 08/2019</p>	<p>DPV: ARHITEKTS</p> <p>BAIBA BEKERE</p> <p>SIA</p> <p>MĀLVIU IELA 46, DOBE, REG.NR. 4010343382, T. 29191948, info_baiba@beka.lv, BNR. 12791</p>	<p>B.BEKERE</p> <p>B.BEKERE</p> <p>SIA</p>	<p>13.03.2020</p> <p>13.03.2020</p> <p>13.03.2020</p>	<p>DZĒLĀJIS</p> <p>DRENĀŽAS PĀRKĀRTOŠANAS PLĀNS</p> <p>MĒROGS:</p> <p>STADIJA: DP</p> <p>LAPA: DP-5</p> <p>LAPAS:</p> <p>DATUMS: 13.03.2020</p>
---	---	--	---	---