



Ekspluatējošo organizāciju apliecinājums par plānā uzrādīto apakšzemes komunikāciju atbilstību šo organizāciju materiāliem					
Organizācija	Apakšzemes komunik.	Datums	Vārds Uzvārds	Piezīme	
A/S Sadales tīkls	el. kabeli	31.08.2021	J.Loščenkovs	Saskaņots. Nr. P-62308	
TET SIA	sakarū kabeli	31.08.2021	G.Krūklis	Saskaņots. Nr. PN-119420	
ZMŅI	meliorācija	02.08.2021	A.Abele	Saskaņots	

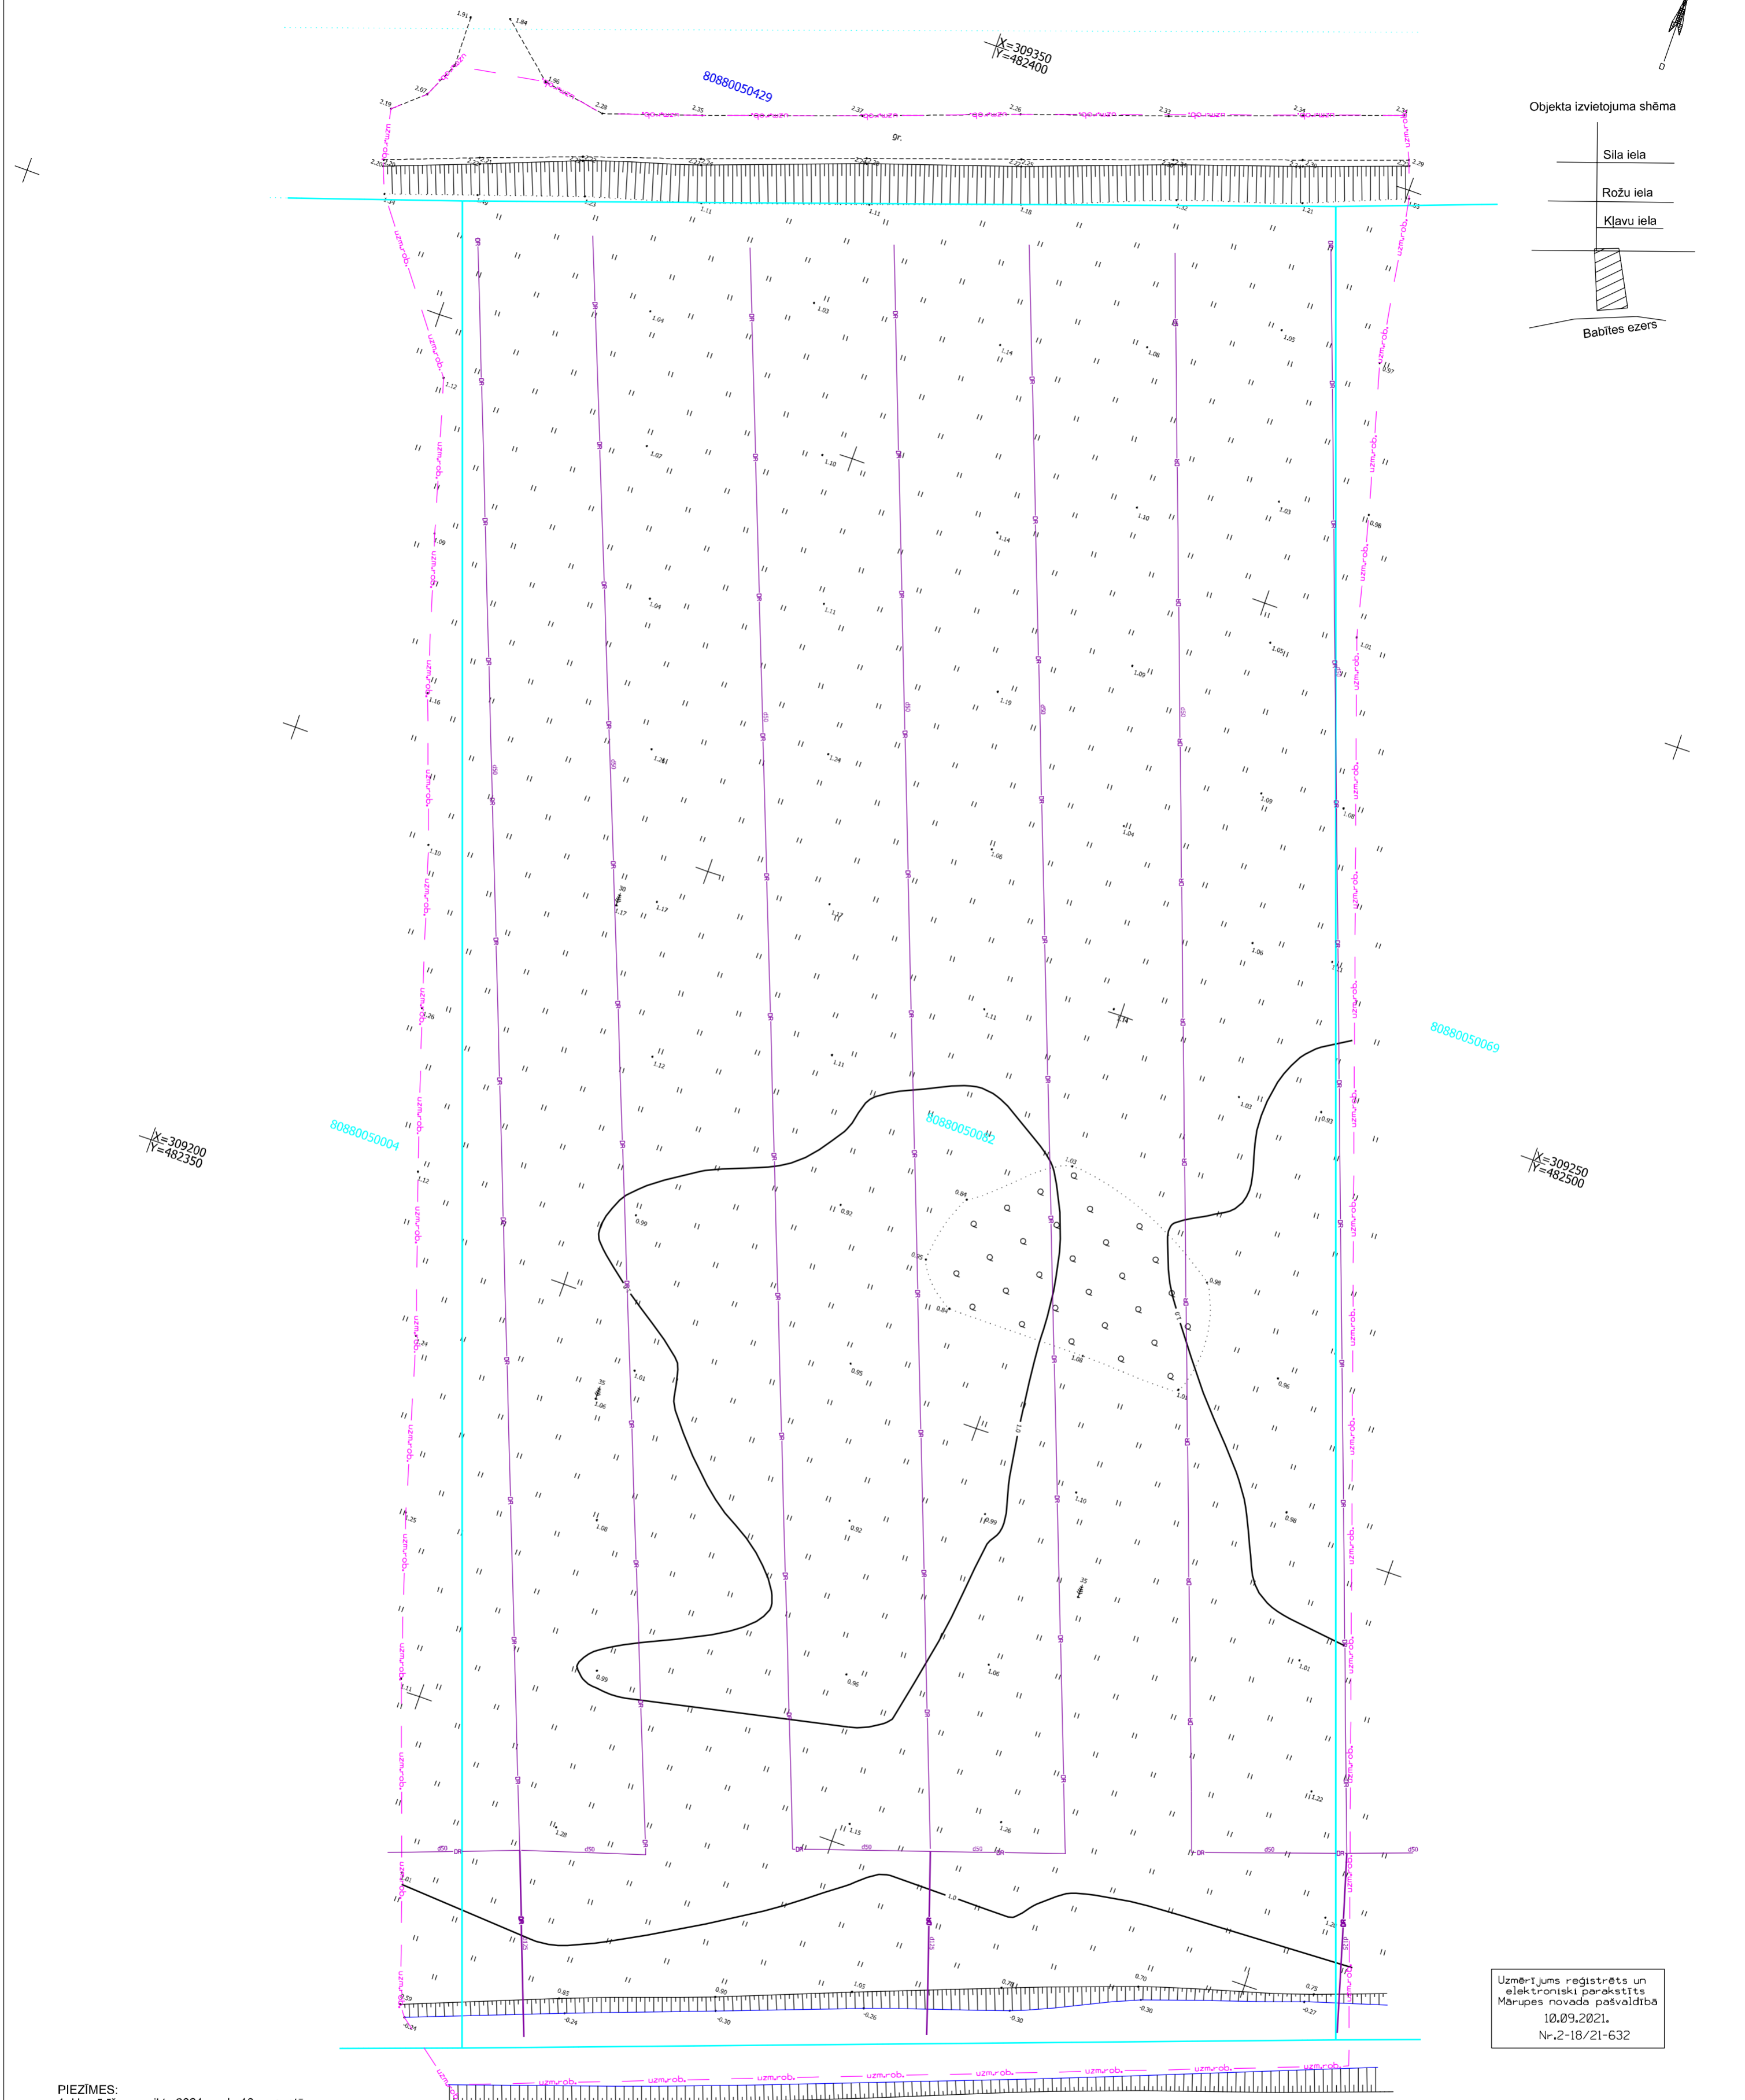

Objekta izvietojuma shēma

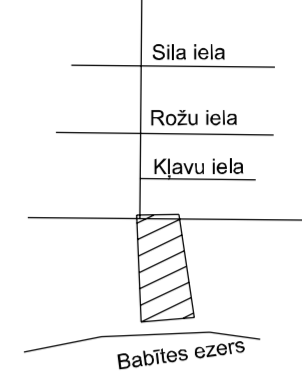

Uzmērījums reģistrēts un elektroniski parakstīts Mārupes novada pašvaldībā
10.09.2021.
Nr.2-18/21-632

- PIEZĪMES:**
1. Uzmērīšana veikta 2021. gada 10. augustā
 2. LKS-92 TM koordinātu sistēma, mēroga koeficients 0.999605
 3. **Latvijas normālo augstumu sistēma (LAS-2000,5)**
 4. Uzmērīšanā izmantota LatPos GP bāzes stacijas "LGIA" RTK režīmā un ierīkoti atbalstpunkti
 5. Nekustamā īpašuma kadastra kartes dati uz 18.08.2021. Dati iegūti portāla www.kadastrs.lv (3367127.EDOC). Saskaņā ar VZD sniegto informāciju zemes vienību robežas ir attīstītas atbilstoši zemes kadastrālās uzmērīšanas un vietējā ģeodēziskā tīkla precizitātei un var nesakrist ar situāciju plānā.
 6. Topogrāfiskie apzīmējumi attēloti atbilstoši 2012.gada 24.aprīļa LR Ministru kabineta noteikumu Nr.281 "Augstas detalizācijas topogrāfiskās informācijas un tās centrālās datubāzes noteikumi" 1.pielikumam.
 7. Objekta platība ~2.4 ha.

		SIA "A2 Grupa" Reģ. Nr. LV40103007469 Adrese: Kr.Valdemāra 105-1 Rīga, LV-1013		pasūtījums: Kad.apz. 80880050082, Salas pag., Mārupes nov.	
		Topogrāfisko plānu izstrādāja: Sertificēts ģeodēzists Anda Gaile ar SertNr.AC0077		Pasūtītājs: SIA "Skarboro"	
valdes locekle	A.Gaile		02.09.2021	Topogrāfiskais plāns	Lapas 1
mērnieks SertNr.AC0077	A.Gaile		18.08.2021	Pasūtījuma ID numurs: A2GR/2021/87	Lapa 1
komunikāciju inženieris	J.Šarlovskis		02.09.2021	Mērogs 1 : 500	