
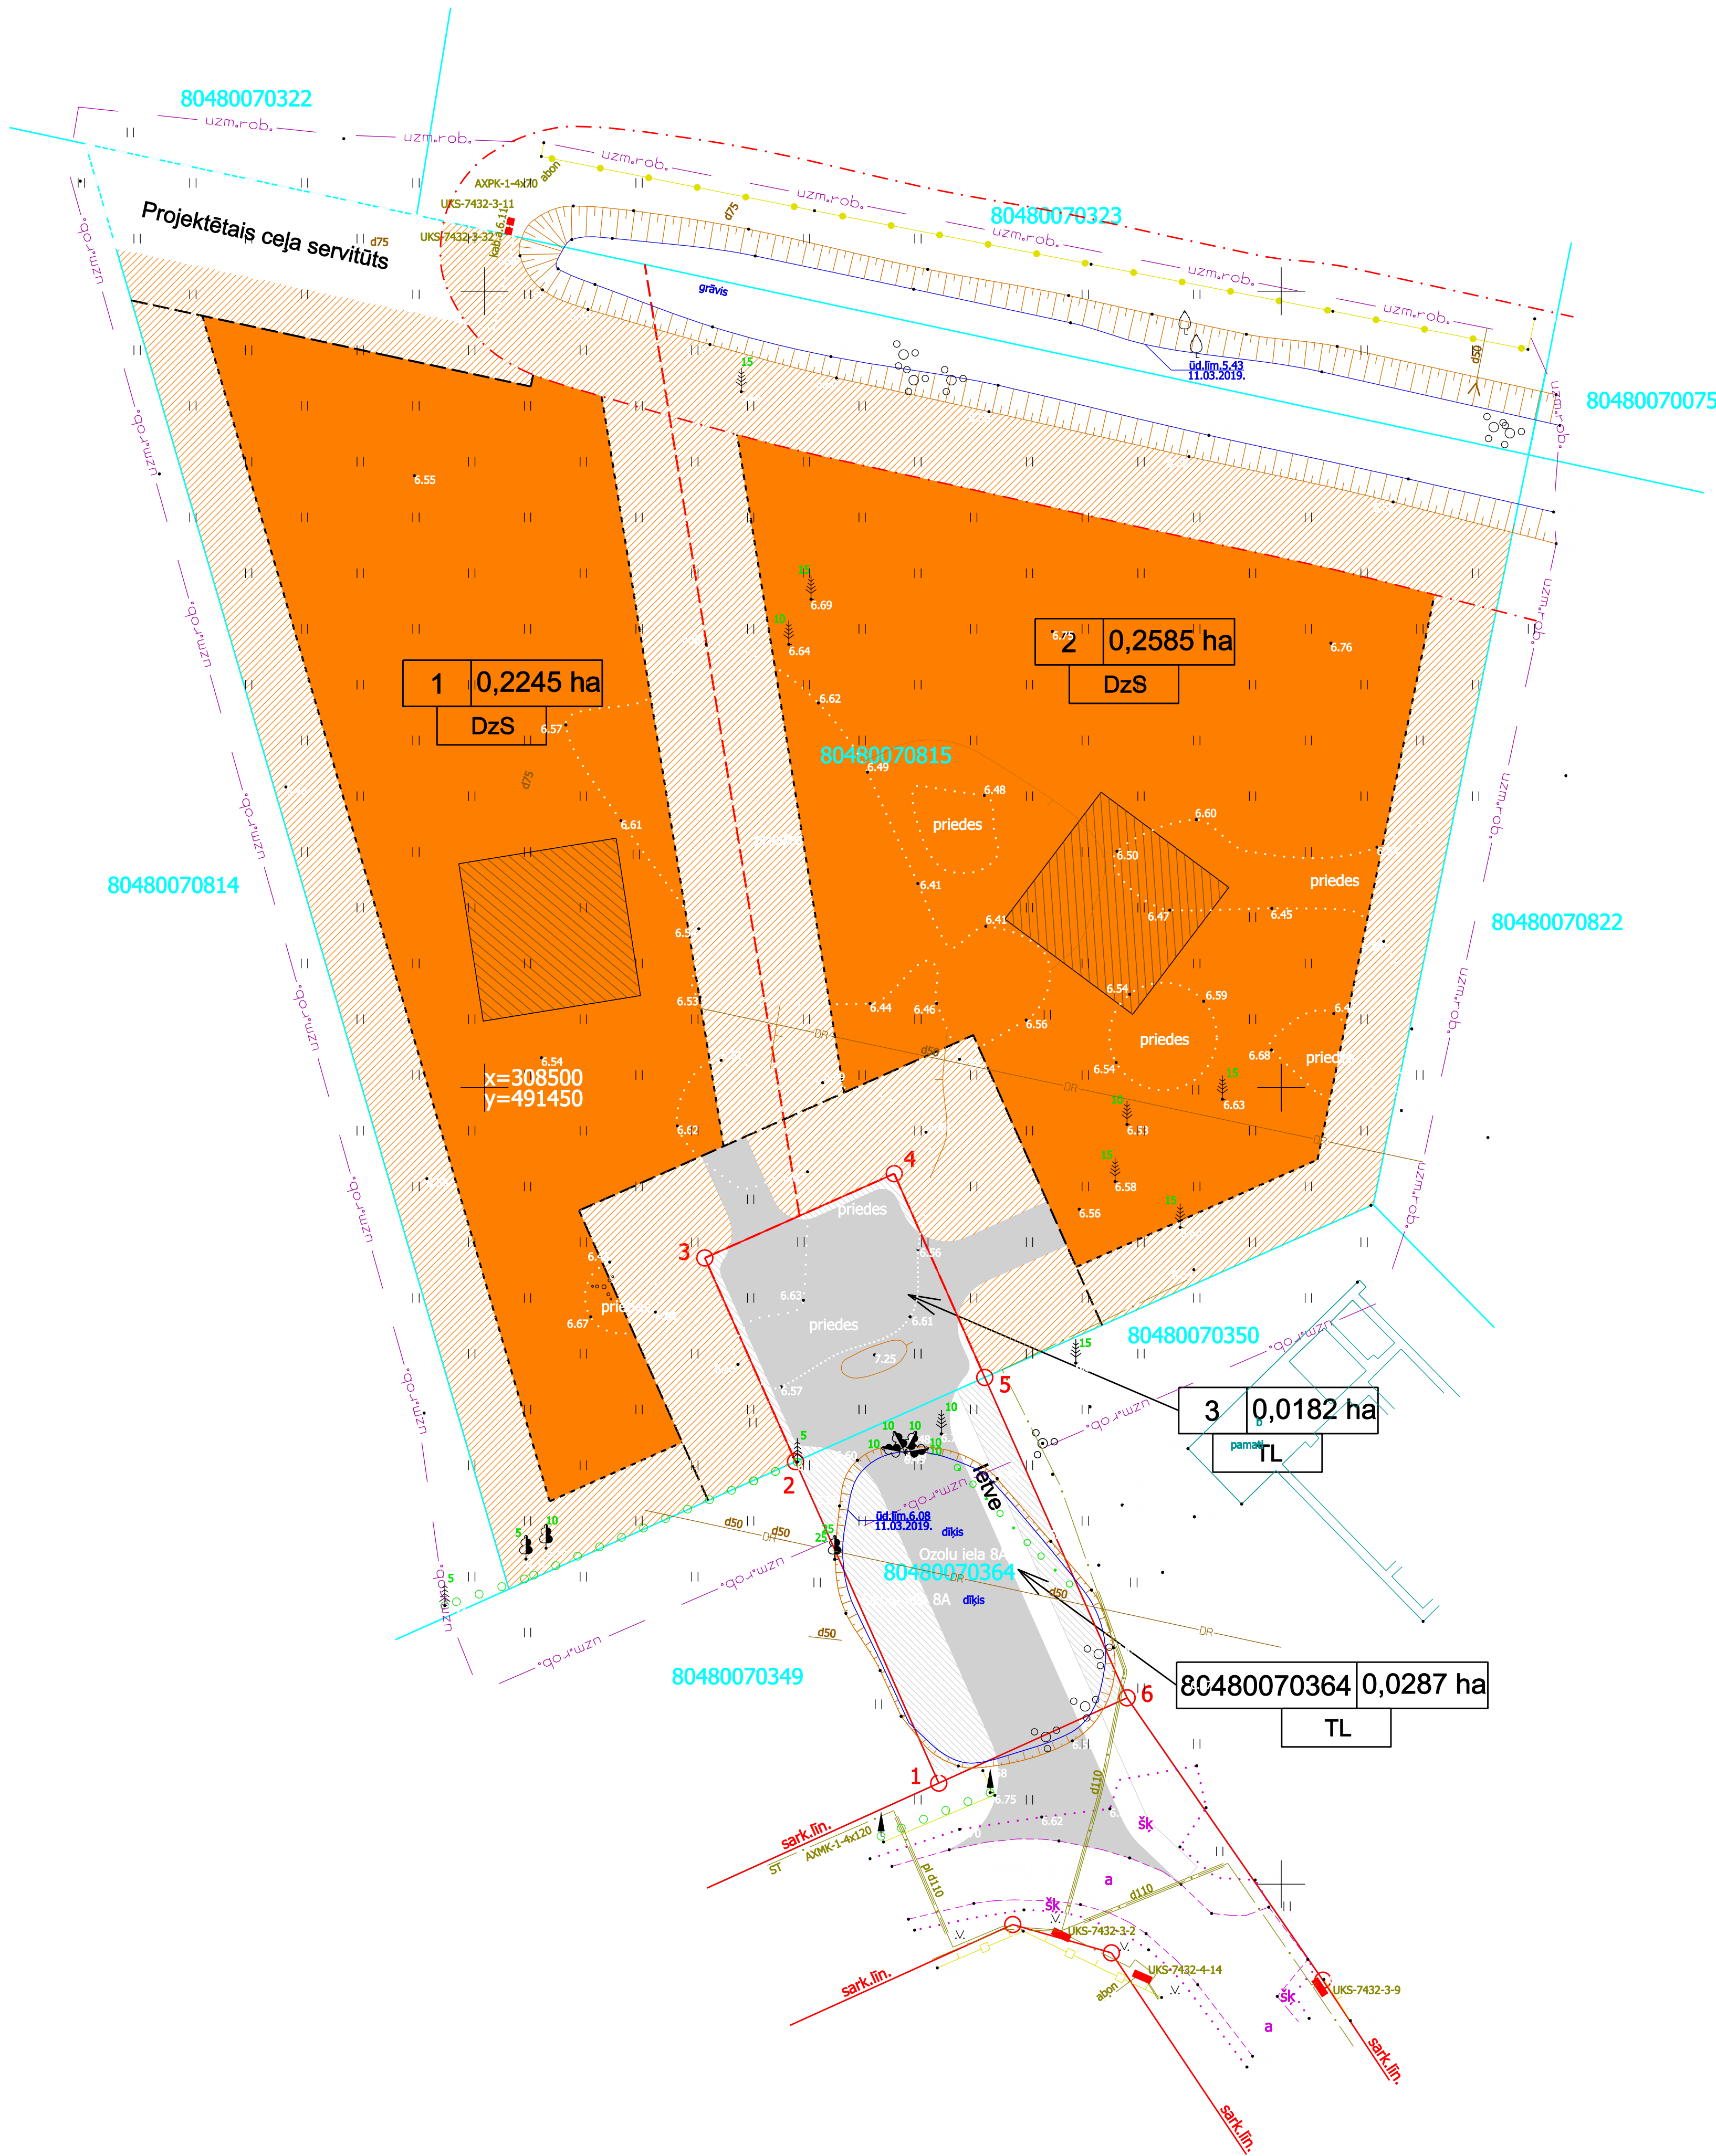


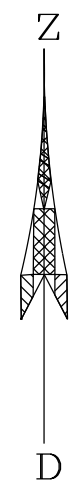

APZĪMĒJUMI	
	Zemes vienības robeža
	Projektējamā zemes vienības robeža
	Būvlaide
	Apbūves līnija
	Proj. ielas sark. līn. un pagrieziena punkts
	Ieteicamais apbūves izvietojums
	DzS apbūves izvietojuma teritorija
	DzS neapbūvējamā teritorijas daļa
	Atdalāmā īpašuma kārtas numurs un atļautā izmantošana
	TL tehniskās apbūves teritorija
	Proj. ielas braucamā daļa
	TL teritorija ārpus brauktuves

TOPOGRĀFISKIE APZĪMĒJUMI	
	0.4 kV zemsprieguma elektrokabelis
	6–20 kV vīdribsprieguma elektrokabelis
	Elektronisko sakaru kabelis
	Elektronisko sakaru kabeļu kanalizācija
	Elektronisko sakaru gaisvadu piekarkabelis
	Ūdensvads pazemes
	Sadzīves kanalizācijas spiedvads
	Sadzīves kanalizācijas paštecības cauruļvads
	Pazemes vidēja spiediena gāzes vads
	Pazemes zemspiediena gāzes vads
	Meliorācijas drena
	Krūmājs
	Mežs
	Pļava
	Nogāces augša un nogāzes zariņi
	Nogāzes apakša
	Ceļa/ielas mala ar seguma apzīmējumu

DETĀLPLĀNOJUMA TERITORIJAS PLĀNOTĀ IZMANTOŠANA						
Nr.	Atļautā izmantošana	Platība ha	Maksimālais apbūves blīvums %	Minimālā brīvā teritorija %	NĪML	Adresācijas priekšlikums
1	DzS	0,2245	15	70	0601	Ozolu iela 8b, Dzīlnuciems, Babītes pagasts, Babītes novads
2	DzS	0,2585	15	70	0601	Ozolu iela 8a, Dzīlnuciems, Babītes pagasts, Babītes novads
3	TL	0,0182	—	—	1101	(Nosaukums) Ozolu iela A, Dzīlnuciems, Babītes pagasts, Babītes novads
80480070364	TL	0,0272	—	—	1101	(Nosaukums) Ozolu iela B, Dzīlnuciems, Babītes pagasts, Babītes novads
Kopā		0,5284				

Ielu sarkano līniju lūzuma punktu koordinātes		
Nr.	X	Y
1	308456.34	491478.51
2	308476.52	491469.52
3	308489.31	491463.82
4	308494.60	491475.71
5	308481.81	491481.39
6	308461.70	491490.33

Detālplānojums īpašumam "Zosēni" un Ozolu iela 8a, Dzīlnuciems, Babītes pagasts, Babītes novads, zonējuma plāns				
SASKAŅOJUMI:		Paraksts	Vārds, uzvārds	Datums
Projektam piekritu, iebildumu nav. SASKAŅOTS, 80480070815 īpašnieks			Jānis Zilgme	07.05.2019
Projektam piekritu, iebildumu nav. SASKAŅOTS, 80480070364 īpašnieks			Anita Āriņa	07.05.2019
SIA "M un M risinājumi" reg.Nr.40003930560 Rīga, Strukturu iela 14a-207a, LV-1039 tālr. 29336755, e-pasts: marcis.mistris@inbox.lv			LKS-92 TM koordinātu sistēma Latvijas normālo augstumu sistēma (LAS-2000,5). TM projekcijas mēroga koeficients m=0,999600	
Apliecinu, ka detālplānojuma projekts izstrādāts atbilstoši normatīvo aktu pasībām.		Mārcis Mistris	07.05.2019	Kartogrāfiskā pamatne: Topogrāfiskais plāns Mērogs 1:500 Detālplānojuma izdrukas mērogs 1:500
Zemes ierīkotāja sertifikāts AA000000087 izdots 06.07.2011, derīgs līdz 05.07.2021.				Lapas 1 Lapa GP 2