



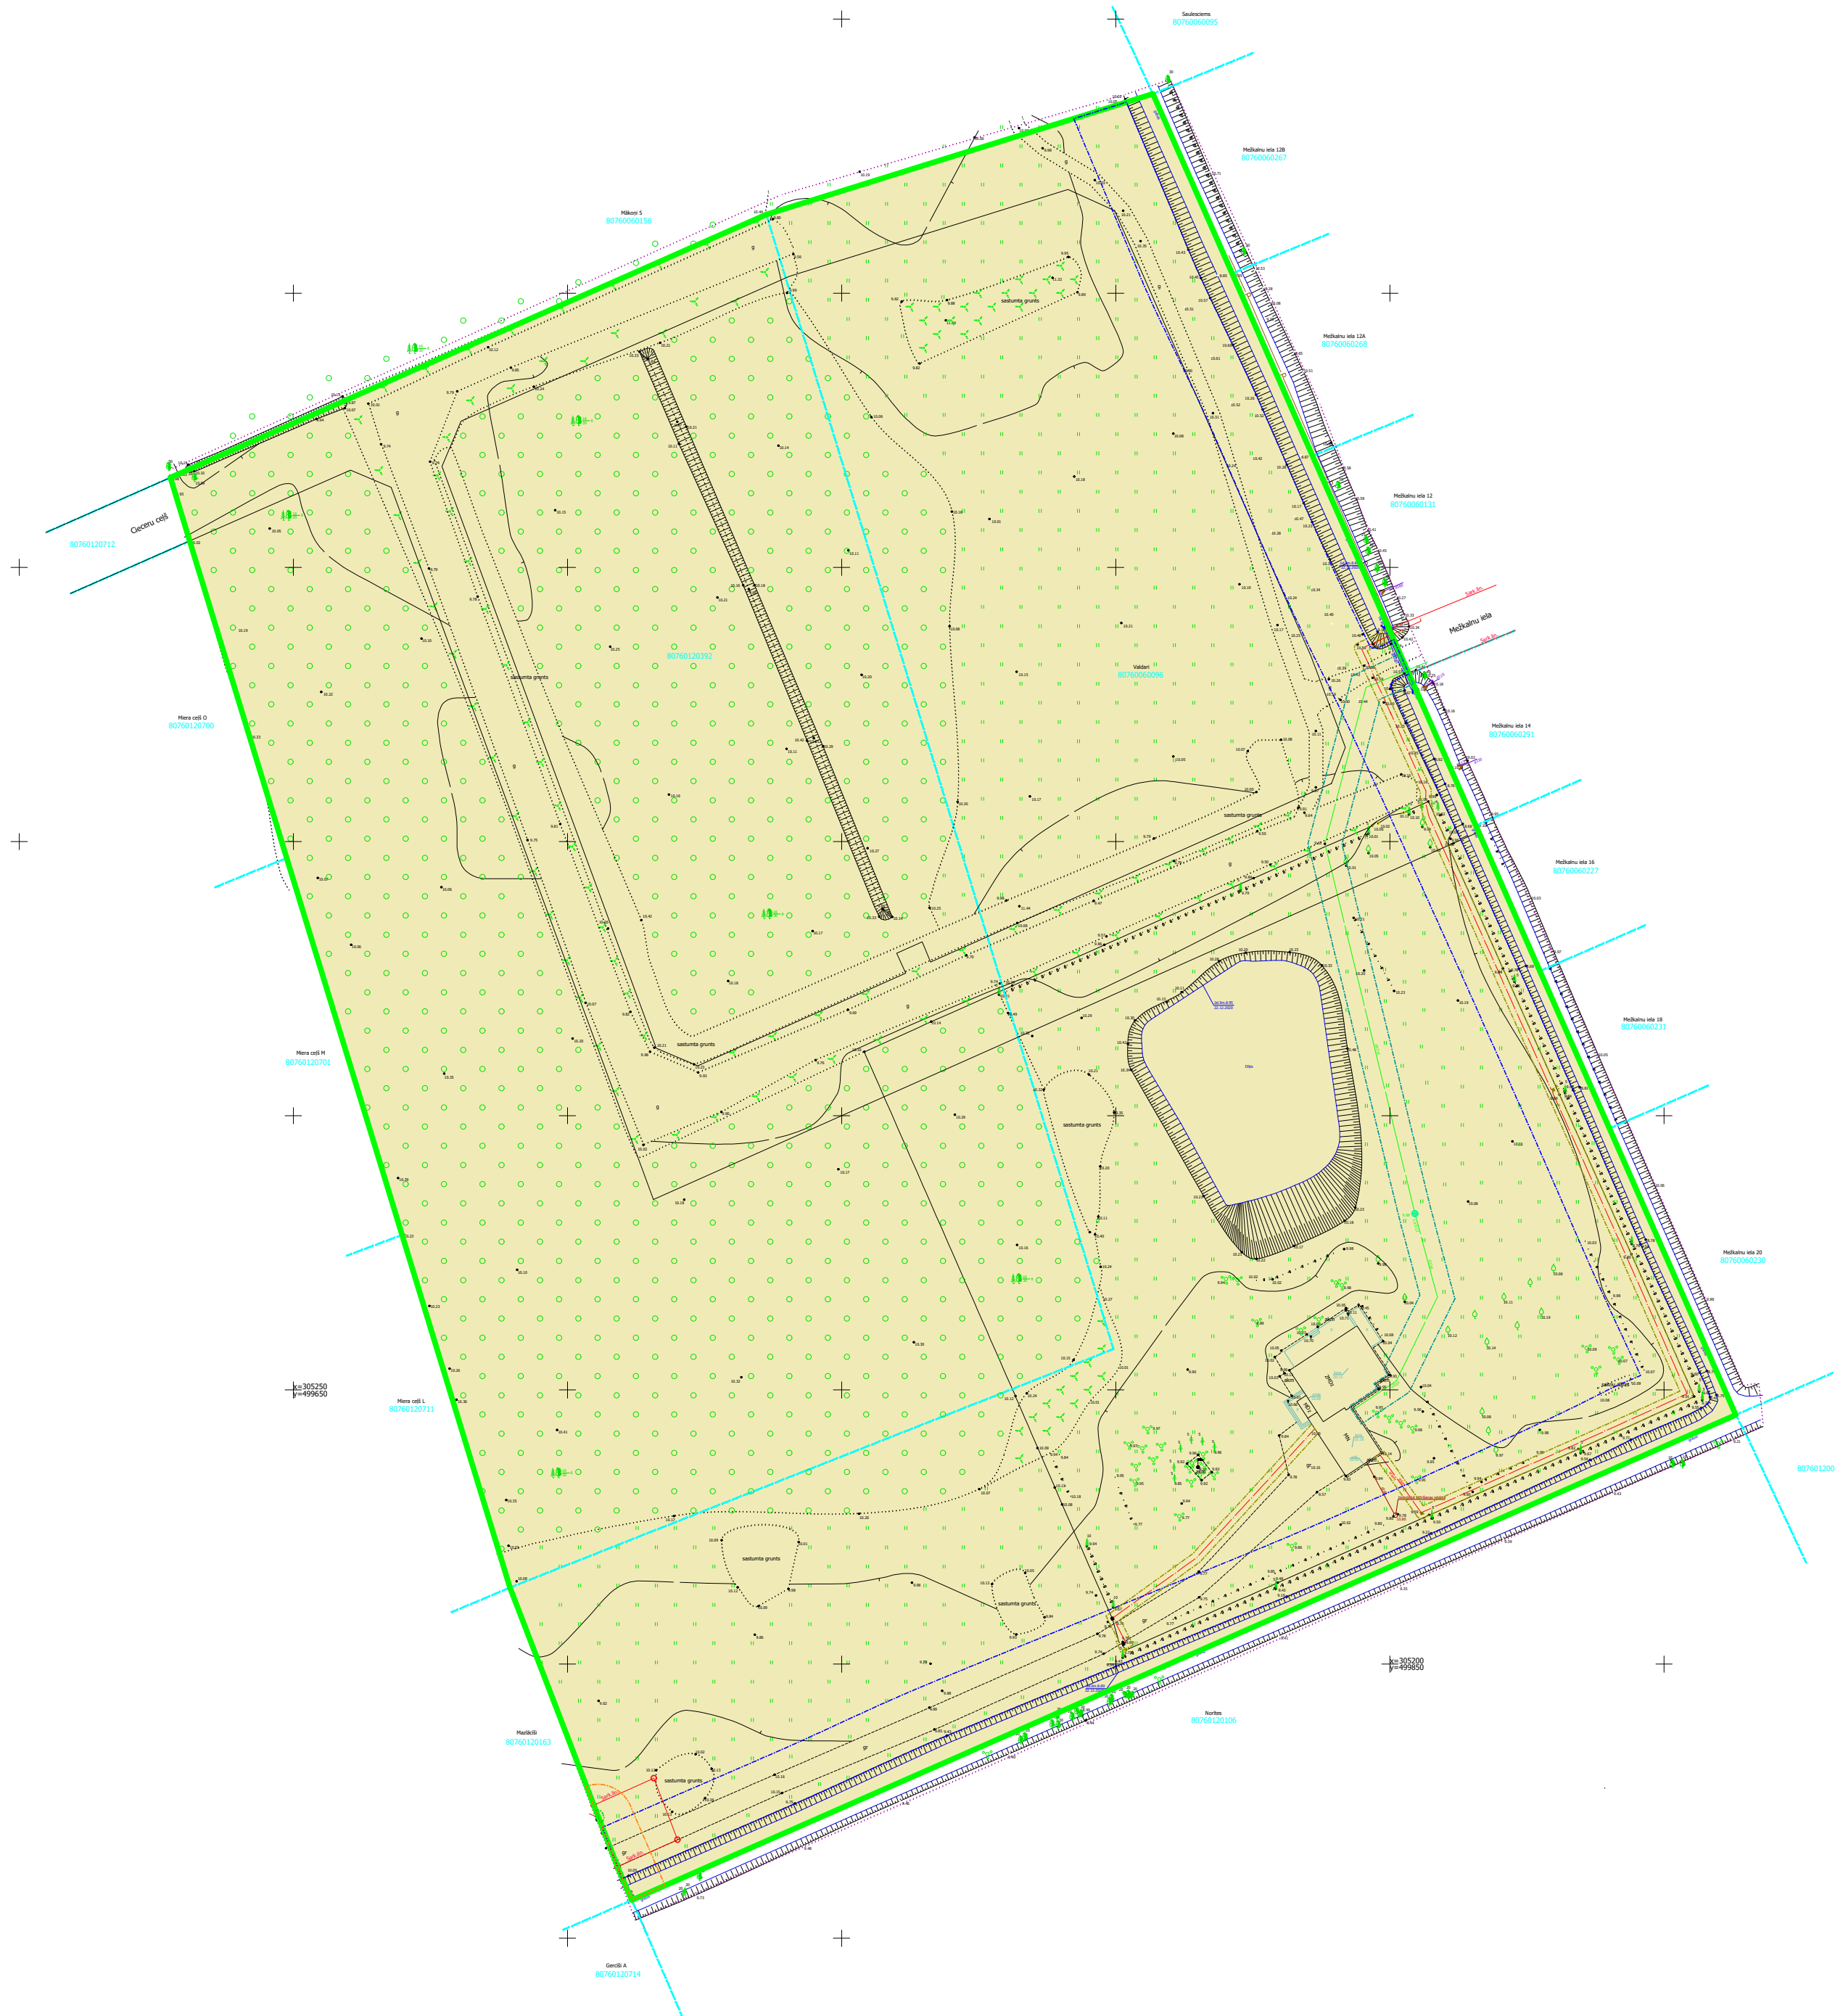

Objekta novietojuma shēma

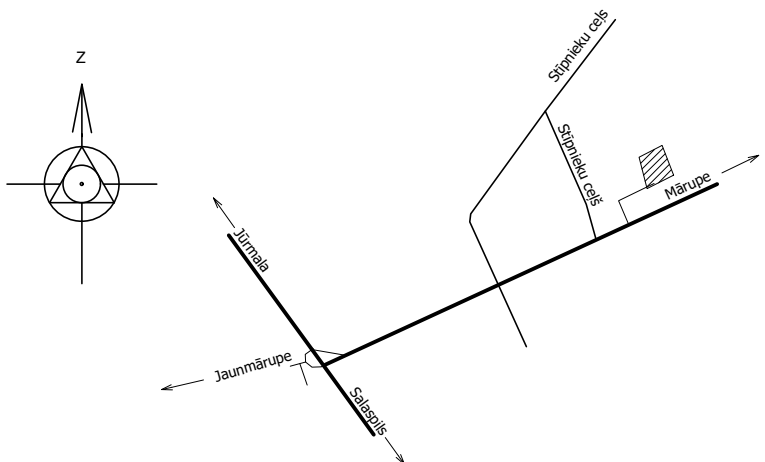

APZĪMĒJUMI

	Detālplānojuma robeža
	Mazsaimniecību apbūves teritorijas ārpus ciemu teritorijām (DzSM)
	Uzmērīta zemes vienības robeža ar robežpunktu
	Esošās ēkas/būves
	Ekspluatācijas aizsargjoslas teritorija gar elektrisko tīklu kabeļu līniju - 7312050201
	Ekspluatācijas aizsargjoslas teritorija ap elektrisko tīklu sadales iekārtu - 7312050300
	Ūdensnotekas/ūdensvadu regulēta posma un speciāli rakstas gultnes), kā arī uz tās esošas hidrotehniskās būves un ierīces ekspluatācijas aizsargjoslas teritorija lauksaimniecībā izmantojamās zemēs - 7311041000
	Ekspluatācijas aizsargjoslas teritorija gar elektrisko tīklu gaisvadu līniju ārpus pilsētām un ciemiem ar nominālo spriegumu līdz 20 kilovoltiem - 7312050101
	Ekspluatācijas aizsargjoslas teritorija ap ūdensvadu, kas atrodas līdz 2 metru dziļumam - 7312010101
	Navigācijas tehniskā līdzekļa aviācijas gaisa kuģu lidojumu drošības nodrošināšanai tālās ietekmes zona - 7312070202

DETĀLPLĀNOJUMS "Valdari", Mārupes nov. zemes vienību kadastra apzīmējums 80760060096;80760120392		SIA "Arhitektūra un Vide" Reģ. Nr. 43603016278 Laču iela 42-1, Jelgava, LV-3001 +371 29269076				
Esošā situācija grafiskās daļas izdrukas mērogs 1:1000 ar mēroga noteiktību 1:500 Mēroga koeficients: 0.999604 LKS-92 TM		Kartogrāfiskā materiāla pamatne: augstas detalizācijas topogrāfiskā informācija SIA "Geometrs" sertificēts mērnieks (AC0002) M.Kristaps Topogrāfiskais plāns 22.12.2021 Mērogs 1:500				
Projektam piekritu, iebildumu nav SASKAŅOTS, nekustamā īpašuma "Valdari" īpašnieks		SIA "Kelebra" reģ.nr.40103299802 Olga Straziņa SIA "BLV Company" reģ.nr.40103674446 Dainis Dumārāns				
Arhitekts	Arh. prakses sertifikāts Nr.1-00220	Iveta Lačauniece		2021	Stadija	DP
Izstrādāja	Zemes ierīkotāja sertifikāta Nr. AA0040	Ieva Liliā		2021	Lapa	1
Apliecinu, ka projekts izstrādāts atbilstoši normatīvo aktu prasībām, kas regulē zemes ierīcības projekta izstrādi					Lapas	3