


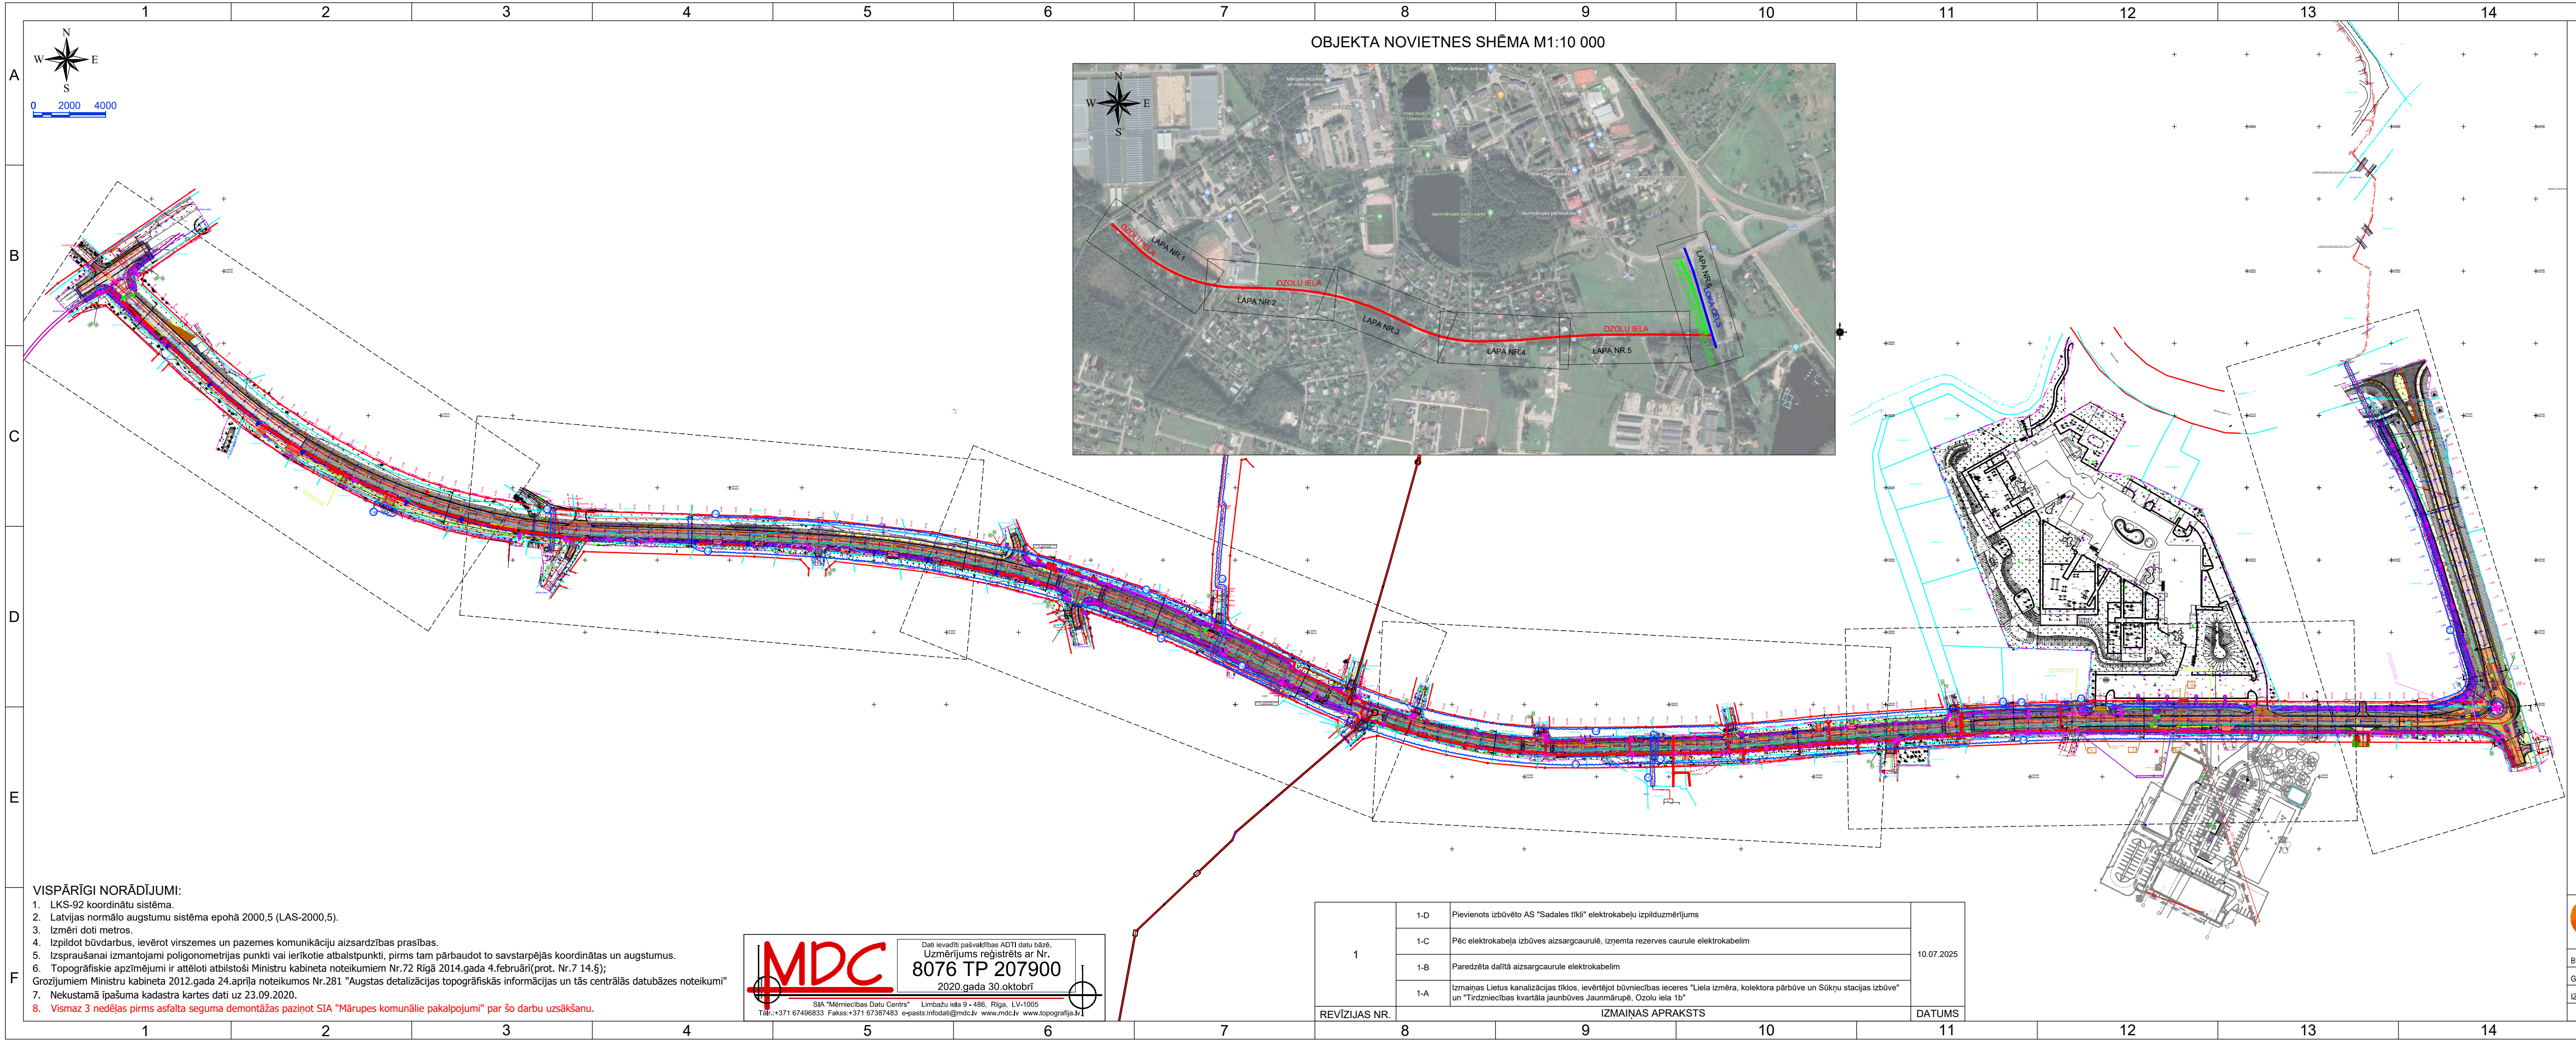

- VISPĀRĪGI NORĀDĪJUMI:**
- LKS-92 koordinātu sistēma.
 - Latvijas normālo augstumu sistēma epohā 2000,5 (LAS-2000,5).
 - Izmēri doti metros.
 - Izplīdot būvdarbus, ievērot virszemes un pazemes komunikāciju aizsardzības prasības.
 - Izspaušanai izmantojami poligonometrijas punkti vai ierīkoti atbalstpunkti, pirms tam pārbaudot to savstarpējās koordinātas un augstumus.
 - Topogrāfiskie apzīmējumi ir attēloti atbilstoši Ministru kabineta noteikumiem Nr.72 Rīgā 2014.gada 4.februārī(prot. Nr.7 14.§);
 - Grozījumiem Ministru kabineta 2012.gada 24.aprīļa noteikumos Nr.281 "Augstas detalizācijas topogrāfiskās informācijas un tās centrālās datubāzes noteikumi"
 - Nekustamā īpašuma kadastra kartes dati uz 23.09.2020.
 - Vismaz 3 nedēļas pirms asfalta seguma demontāžas paziņot SIA "Mārupes komunālie pakalpojumi" par šo darbu uzsākšanu.**

MDC

SIA "Mēriniecības Datu Centrs"

Limbažu iela 9 - 486, Rīga, LV-1005

Tālrunis: +371 67496833 Fakss: +371 67387483 e-pasts: info@mdc.lv www.mdc.lv www.topografija.lv

Dati ievadīti pašvaldības ADTI datu bāzē.

Uzmērījums reģistrēts ar Nr.

8076 TP 207900

2020.gada 30.oktobrī

1	1-D	Pievienots izbūvēto AS "Sadales tīkli" elektrokabeļu izpildzīmējums	10.07.2025
	1-C	Pēc elektrokabeļa izbūves aizsargcaurulē, izņemta rezerves caurule elektrokabeļim	
	1-B	Paredzēta daļtā aizsargcaurule elektrokabeļim	
	1-A	Izmaiņas Lietus kanalizācijas tīklos, ievērtējot būvniecības ieceres "Lielā izmēra, kolektora pārbūve un Sūkņu stacijas izbūve" un "Tirdzniecības kvartālā jaunbūves Jaunmārupē, Ozolu iela 1b"	
REVĪZIJAS NR.	IZMAINĀS APRAKSTS		DATUMS

IZMANTOTO UN PIEVIENOTO DOKUMENTU SARAKSTS	
N.p.k.	DOKUMENTS
1	Projektēšanas uzdevums
2	VAS "Latvijas Valsts ceļi" Rīgas nodaļas tehniskie noteikumi 4.3.1/11997
3	AS "Gaso" tehniskie noteikumi Nr. 8430/15.2-2
4	AS "Sadales tīkls" tehniskie noteikumi Nr.30AT00-03/TN-27180
5	AS "Sadales tīkls" tehniskie noteikumi Nr.30AT00-03/TN-27558
6	AS "Sadales tīkls" tehniskie noteikumi Nr.30AT00-03/TN-27559
7	Mārupes novada Domes tehniskie noteikumi 1/2-3/1555
8	RPSIA "Rīgas satiksme" tehniskie noteikumi Nr. BIS-BV-6.18-2022-37131
9	AS "Mārupes komunālie pakalpojumi" tehniskie noteikumi Nr. 2-11/793
10	SIA "Tet" tehniskie noteikumi Nr. PN-220353
11	VSIA "Zemkopības ministrijas nekustamie īpašumi" tehniskie noteikumi Nr.Z-1-18/1170

RASĒJUMU SARAKSTS			
Nr.p.k.		Lapa nr.	Lapu skaits
1	Vispārīgie rādītāji un būvprojekta ģenerālplāns	TS-CD,GP-1-1	1
2	Horizontālais plāns un satiksmes organizācija	TS-CD-2-1	6
3	Garenprofils	TS-CD-3-0	2
4	Vertikālais plāns	TS-CD-4-1	6
5	Šķērsgriezum. Konstruktīvie risinājumi	TS-CD-5-0	7
6	Tipveida caurtekas izbūve	TS-CD-6-0	1

Kopējais rasējumu lapu skaits - 23 lapas

GALVENIE TEHNISKIE RĀDĪTĀJI	
Objekta nosaukums:	Ozolu ielas pārbūve, Jaunmārupē, Mārupes novadā
Objekta adrese:	Ozolu iela, Jaunmārupē, Mārupes novads Kadastra apz. 80760110655, 80760110656, 80760110654, 80760110436, 80760110800, 80760111301
Nozīme un funkcija:	Savienošanas, piekļūšanas un uzturēšanas funkcijas
Kategorija:	CIII
Satiksmes veids:	Vispārīgs
Esošais segums:	Asfaltbetona segums, grunts
Apbūves laukums (kopējais)	32365 m²
Brauktuves seguma materiāls:	Karstais asfaltbetons
Ielas garums:	Ozolu iela 1722.60m Loka ceļš 231.24 m
Brauktuves platums:	6.50 - 7.00m + nomale 2 x 0.75m
Gājēju un velosipēdu ceļa segums:	Betona bruģis
Gājēju un velosipēdu ceļa platums:	2.50m - 3.00m
Ietves segums:	Betona bruģis
Ietves platums:	2.00m

VERTEX
PROJEKTI

SIA "VERTEX PROJEKTI"
Valguma iela 4A-2, Rīga, LV-1048
Būvkomersanta reģ. Nr.: 3591-R
Tel.: 67860127 Fax.: 67860128
www.vertexprojekti.lv

BŪVPROJ. VAD.

O.KOEMECS

01.11.2022.

GP.TS-CD DAĻ. VAD.

G.VIKSNE

01.11.2022.

IZSTRĀDĀJA

G.VIKSNE

01.11.2022.

PASŪTĪTĀJS:

Mārupes novada Dome

Daugavas iela 29, Mārupe, LV-2167

OBJEKTS:

Ozolu ielas pārbūve, Jaunmārupē, Mārupes novadā

RASĒJUMS:

Vispārīgie rādītāji un būvprojekta ģenerālplāns

ARHĪVA NR.:

VP21-038

PASŪT. NR.:

1/4-2/107-2021

BŪV. IEC. D.:

BP

MARKA:

GP.TS-CD

MEROGS:

1:2500

RASĒJ. NR.:

TS-CD,GP-1-1

LAPAS NR.:

1/1