


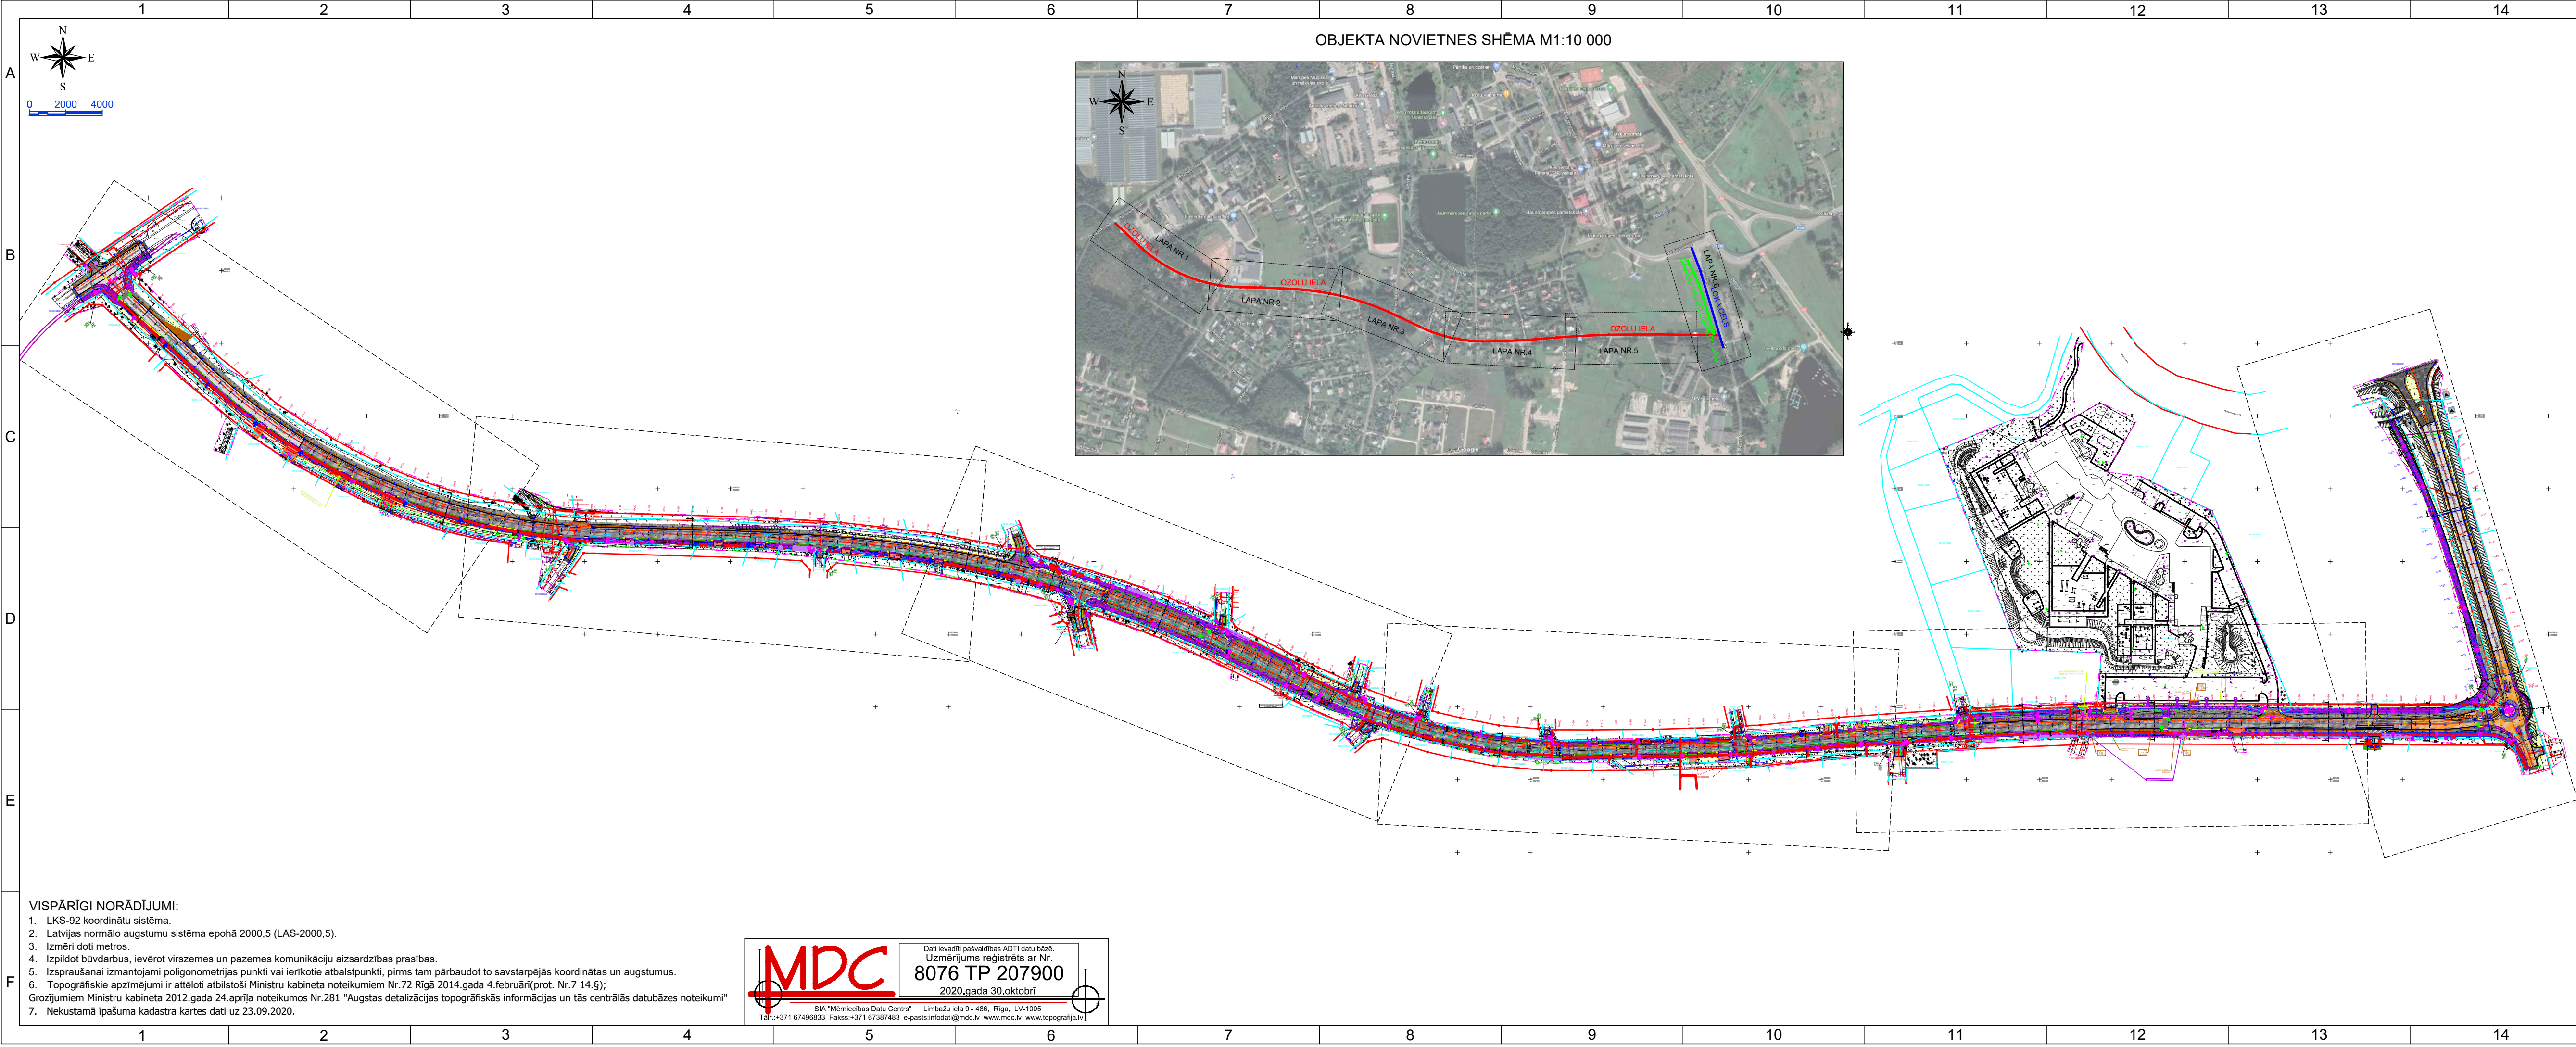

- VISPĀRĪGI NORĀDĪJUMI:**
- LKS-92 koordinātu sistēma.
 - Latvijas normālo augstumu sistēma epohā 2000,5 (LAS-2000,5).
 - Izmēri doti metros.
 - Izpildot būvdarbus, ievērot virszemes un pazemes komunikāciju aizsardzības prasības.
 - Izspaušanai izmantojami poligonometrijas punkti vai ierīkote atbalstpunkti, pirms tam pārbaudot to savstarpējās koordinātas un augstumus.
 - Topogrāfiskie apzīmējumi ir attēloti atbilstoši Ministru kabineta noteikumiem Nr.72 Rīgā 2014.gada 4.februārī(prot. Nr.7 14.§);
 - Grozījumiem Ministru kabineta 2012.gada 24.aprīļa noteikumos Nr.281 "Augstas detalizācijas topogrāfiskās informācijas un tās centrālās datubāzes noteikumi"
 - Nekustamā īpašuma kadastra kartes dati uz 23.09.2020.

MDC

Dati ievadīti pašvaldības ADTI datu bāzē.
Uzmērījums reģistrēts ar Nr.
8076 TP 207900
2020.gada 30.oktobrī

SIA "Mēriecības Datu Centrs" Līmbažu iela 9 - 486, Rīga, LV-1005
Tālrunis: +371 67496833 Fakss: +371 67387483 e-pasts: info@mdc.lv www.mdc.lv www.topografija.lv

IZMANTOTO UN PIEVIENOTO DOKUMENTU SARAKSTS			
N.p.k.	DOKUMENTS		
1	Projektēšanas uzdevums		
2	VAS "Latvijas Valsts ceļi" Rīgas nodaļas tehniskie noteikumi 4.3.1/11997		
3	AS "Gasol" tehniskie noteikumi Nr. 8430/15.2-2		
4	AS "Sadales tīkls" tehniskie noteikumi Nr.30AT00-03/TN-27180		
5	AS "Sadales tīkls" tehniskie noteikumi Nr.30AT00-03/TN-27558		
6	AS "Sadales tīkls" tehniskie noteikumi Nr.30AT00-03/TN-27559		
7	Mārupes novada Domes tehniskie noteikumi 1/2-3/1555		
8	RPSIA "Rīgas satiksme" tehniskie noteikumi Nr. BIS-BV-6.18-2022-37131		
9	AS "Mārupes komunālie pakalpojumi" tehniskie noteikumi Nr. 2-11/793		
10	SIA "Tel" tehniskie noteikumi Nr. PN-220353		
11	VSIA "Zemkopības ministrijas nekustamie īpašumi" tehniskie noteikumi Nr.Z-1-18/1170		

RASĒJUMU SARAKSTS			
Nr.p.k.		Lapa nr.	Lapu skaits
1	Vispārīgie rādītāji un būvprojekta ģenerālplāns	GP,TS-CD-1-0	1
2	Horizontālais plāns un satiksmes organizācija	TS-CD-2-0	6
3	Garenprofils	TS-CD-3-0	2
4	Vertikālais plāns	TS-CD-4-0	6
5	Šķērsgriezumi. Konstruktiīvie risinājumi	TS-CD-5-0	7
6	Tipveida caurtekas izbūve	TS-CD-6-0	1

Kopējais rasējumu lapu skaits - 23 lapas

GALVENIE TEHNISKIE RĀDĪTĀJI	
Objekta nosaukums:	Ozolu ielas pārbūve, Jaunmārupē, Mārupes novadā
Objekta adrese:	Ozolu iela, Jaunmārupē, Mārupes novads Kadastra apz. 80760110655, 80760110656, 80760110654, 80760110436, 80760110800, 80760111301
Nozīme un funkcija:	Savienošanas, piekļūšanas un uzturēšanās funkcijas
Kategorija:	DIV
Satiksmes veids:	Vispārīgs
Esošais segums:	Asfaltbetona segums, grunts
Apbūves laukums (kopējais)	32365 m²
Brauktuves seguma materiāls:	Karstais asfaltbetons
Ielas garums:	Ozolu iela 1722.60m Loka ceļš 231.24 m
Brauktuves platums:	6.50 - 7.00m + nomale 2 x 0.75m
Gājeju un velosipēdu ceļa segums:	Betona bruģis
Gājeju un velosipēdu ceļa platums:	2.50m - 3.00m
Ietves segums:	Betona bruģis
Ietves platums:	2.00m

VERTEX PROJEKTI SIA "VERTEX PROJEKTI" Valguma iela 4A-2, Rīga, LV-1048 Būvkomersanta reģ. Nr.: 3591-R Tel.: 67860127 Fax: 67860128 www.vertexprojekti.lv		PASŪTĪTĀJS: Mārupes novada Dome Daugavas iela 29, Mārupē, LV-2167	ARHĪVA NR.: VP21-038 PASŪT. NR.: 1/4-2/107-2021 BŪV. IEC. D.: BP
BŪVPROJ. VAD. GP,TS-CD DAL. VAD.	O.KOEMECS G.VIKSNE	01.11.2022. 01.11.2022.	OBJEKTS: Ozolu ielas pārbūve, Jaunmārupē, Mārupes novadā
IZSTRĀDĀJA	G.VIKSNE	01.11.2022.	RASĒJUMS: Vispārīgie rādītāji un būvprojekta ģenerālplāns
			MARKA: GP,TS-CD MĒROGS: 1:2500 RASĒJ. NR.: TS-CD,GP-1-0 LAPAS NR.: 1/1