

Teritorijas plānotā izmantošana un apgrūtinājumi

Parceles Nr.	Plānotā teritorijas izmantošana	Platība kv.m.	Nekustamā īpašuma lietošanas mērķa kods	Maksimālais atļautais apbūves blīvums	Maksimālā apbūves intensitāte	Minimālā brīvā zaļā teritorija	Nekustamā īpašuma objekta apgrūtinājums kv.m	
							Dabiskas ūdensteces vides un dabas resursu aizsardzības aizsargjoslas teritorija pilsētās un ciemos (7311020105)	Ekspluatācijas aizsargjoslas teritorija ap elektrisko tīklu gaisvadu līniju pilsētās un ciemos ar nominālo spriegumu līdz 20 kilovoltiem (7312050601)
1	Savrupmāju dzīvojamā teritorija - DzM	1212	0601	25%	65%	45%	---	---
2	Savrupmāju dzīvojamā teritorija - DzM	1202	0601	25%	65%	45%	---	---
3	Savrupmāju dzīvojamā teritorija - DzM	1622	0601	20%	55%	50%	821	---
4	Savrupmāju dzīvojamā teritorija - DzM	1473	0601	25%	65%	45%	---	---
5	Savrupmāju dzīvojamā teritorija - DzM	1498	0601	25%	65%	45%	---	---
6	Savrupmāju dzīvojamā teritorija - DzM	1530	0601	20%	55%	50%	---	---
7	Savrupmāju dzīvojamā teritorija - DzM	1342	0601	25%	65%	45%	---	---
8	Savrupmāju dzīvojamā teritorija - DzM	1207	0601	25%	65%	45%	---	---
9	Savrupmāju dzīvojamā teritorija - DzM	1200	0601	25%	65%	45%	---	---
10	Savrupmāju dzīvojamā teritorija - DzM	1201	0601	25%	65%	45%	---	0,4
11	Savrupmāju dzīvojamā teritorija - DzM	1203	0601	25%	65%	45%	---	---
12	Savrupmāju dzīvojamā teritorija - DzM	1200	0601	25%	65%	45%	---	---
13	Savrupmāju dzīvojamā teritorija - DzM	1200	0601	25%	65%	45%	---	---
14	Savrupmāju dzīvojamā teritorija - DzM	1800	0601	20%	55%	50%	---	---
15	Līnijbūvju apbūves teritorija - TL	5873	1101	---	---	---	260	859
16	Līnijbūvju apbūves teritorija - TL	112	1101	---	---	---	105	---
Kopā	-----	24875	---	---	---	---	1186	859,4

Pieņemtie apzīmējumi:

- esošās uzmērītās īpašumu robežas
- jaunveidojamo zemesgabalu robežas
- zonējuma robeža
- DzM

īpašuma izmantošanas veids saskaņā ar teritorijas plānojumu
- 1

projektējamās ielu sarkanās līnijas un to lūzumpunktu numuri
- būvlaide
- "1"

jaunveidojamo zemesgabalu Nr. pēc kārtas
- 1800 m²

jaunveidojamo zemesgabalu platības
- 49951 m²

esošo zemesgabalu platības
- 246 m²

esošā dīķa platība
- perspektīvā ēkas novietne
- projektējamā brauktuve
- Ø 16m


projektējamais ugunsdzēsības transporta apgriešanās laukums, tā diametrs
- projektējamais gājēju celiņš (grantēts bez apmalēm)
- projektējamais grāvis
- projektējamā grāvja caurteka
- teritorija, kas var kalpot par ceļa servitūtu
- dabiskas ūdensteces vides un dabas resursu aizsardzības aizsargjoslas teritorija pilsētās un ciemos
- ekspluatācijas aizsargjoslas teritorija ap elektrisko tīklu gaisvadu līniju pilsētās un ciemos ar nominālo spriegumu līdz 20 kilovoltiem
- projektējamais ūdensvads
- projektējamā kanalizācija
- projektējamais vidēja spiediena gāzes vads
- SGRP

projektējamais skapjveida gāzes regulēšanas punkts (SGRP)
- projektējamā pazemes elektronisko sakaru tīklu līnija
- projektējamā 0.4kv elektrības kabelu līnija
- projektējamais elektrosadales skapis (norādīts orientējoši)
- projektējamā transformatora apakšstacija 20kv/0.4kv
- projektējamā 20kv elektrības kabelu līnija
- projektējamā ārējā apgaismojuma elektrības kabelu līnija
- projektējamā kanalizācijas sūkņu stacija ar tai nepieciešamo transformatora apakšstaciju


Ielu sarkano līniju lūzumpunktu koordinātes

Nr.	X	Y
1	309992,61	492141,51
2	309996,43	492132,01
3	310004,10	492113,14
4	310005,27	492110,88
5	310002,24	492108,99
6	310004,65	492104,37
7	310007,81	492106,02
8	310015,77	492090,75
9	310044,13	492038,98
10	310054,28	492021,22
11	310089,05	491980,52
12	310108,31	491965,09
13	310138,93	491945,29
14	310160,94	491930,96
15	310162,13	491920,80
16	310132,08	491889,19
17	310124,65	491888,59
18	310099,36	491907,76
19	310082,54	491894,56
20	310094,32	491875,62
21	310112,59	491874,77
22	310117,08	491868,56
23	310127,31	491866,76
24	310172,48	491914,27
25	310184,75	491915,79
26	310207,59	491901,32
27	310215,78	491910,34
28	310172,93	491937,47
29	310145,46	491955,36
30	310115,34	491974,84
31	310097,44	491989,18
32	310064,14	492028,16
33	310054,60	492044,84
34	310026,35	492096,41
35	310015,00	492118,18
36	310007,55	492136,50
37	310003,33	492147,01



Projektējamās ielas šķēršprofils 1-1 M 1:200

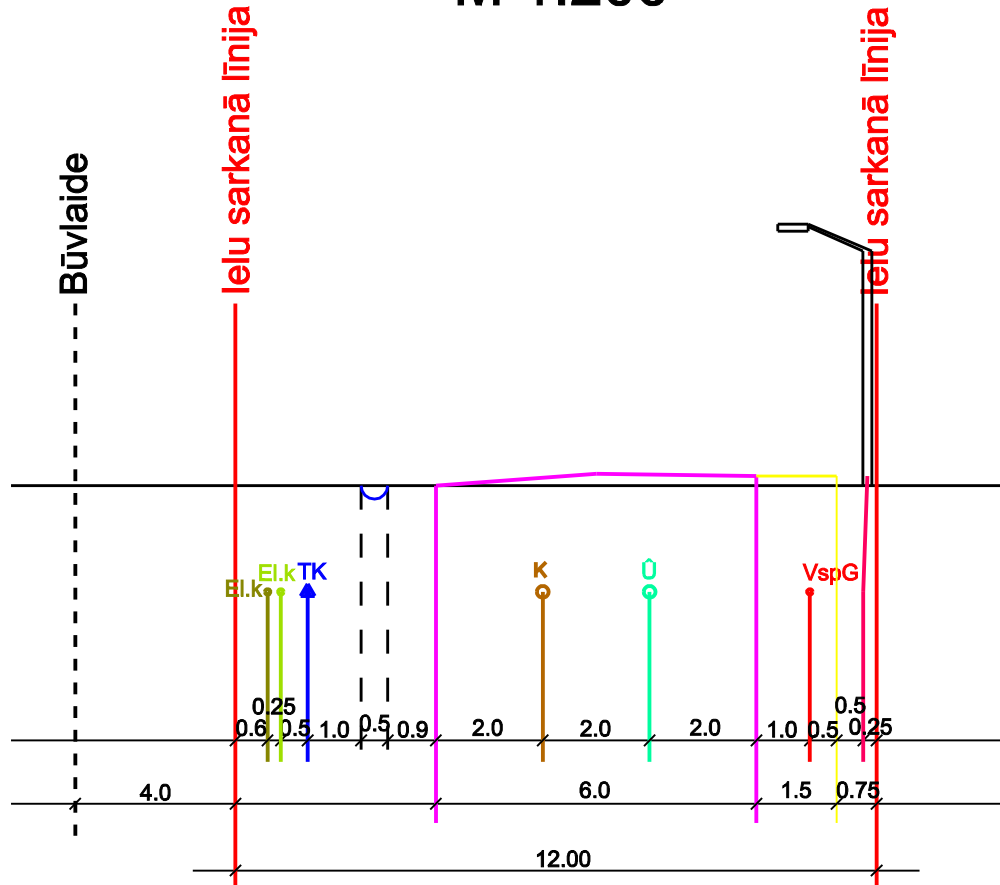

Projektējamās ielas šķēršprofils 2-2 M 1:200

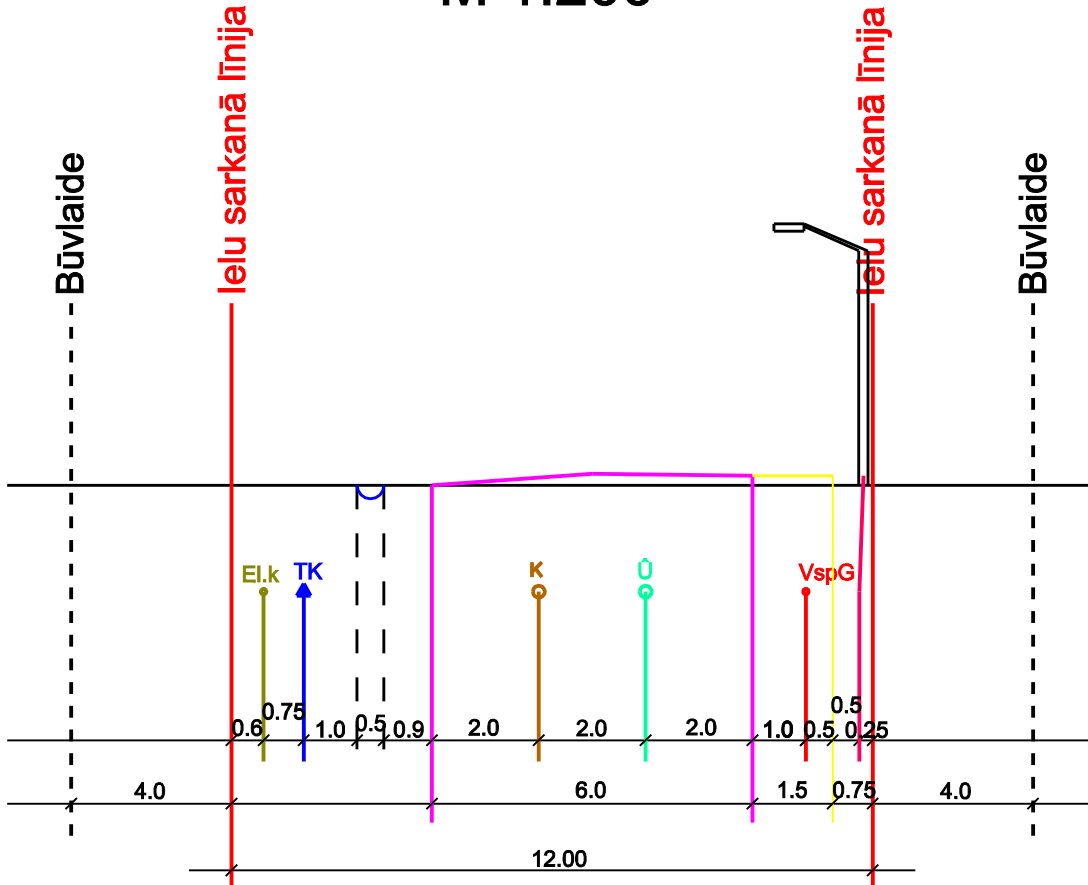

Objekta izvietojuma shēma

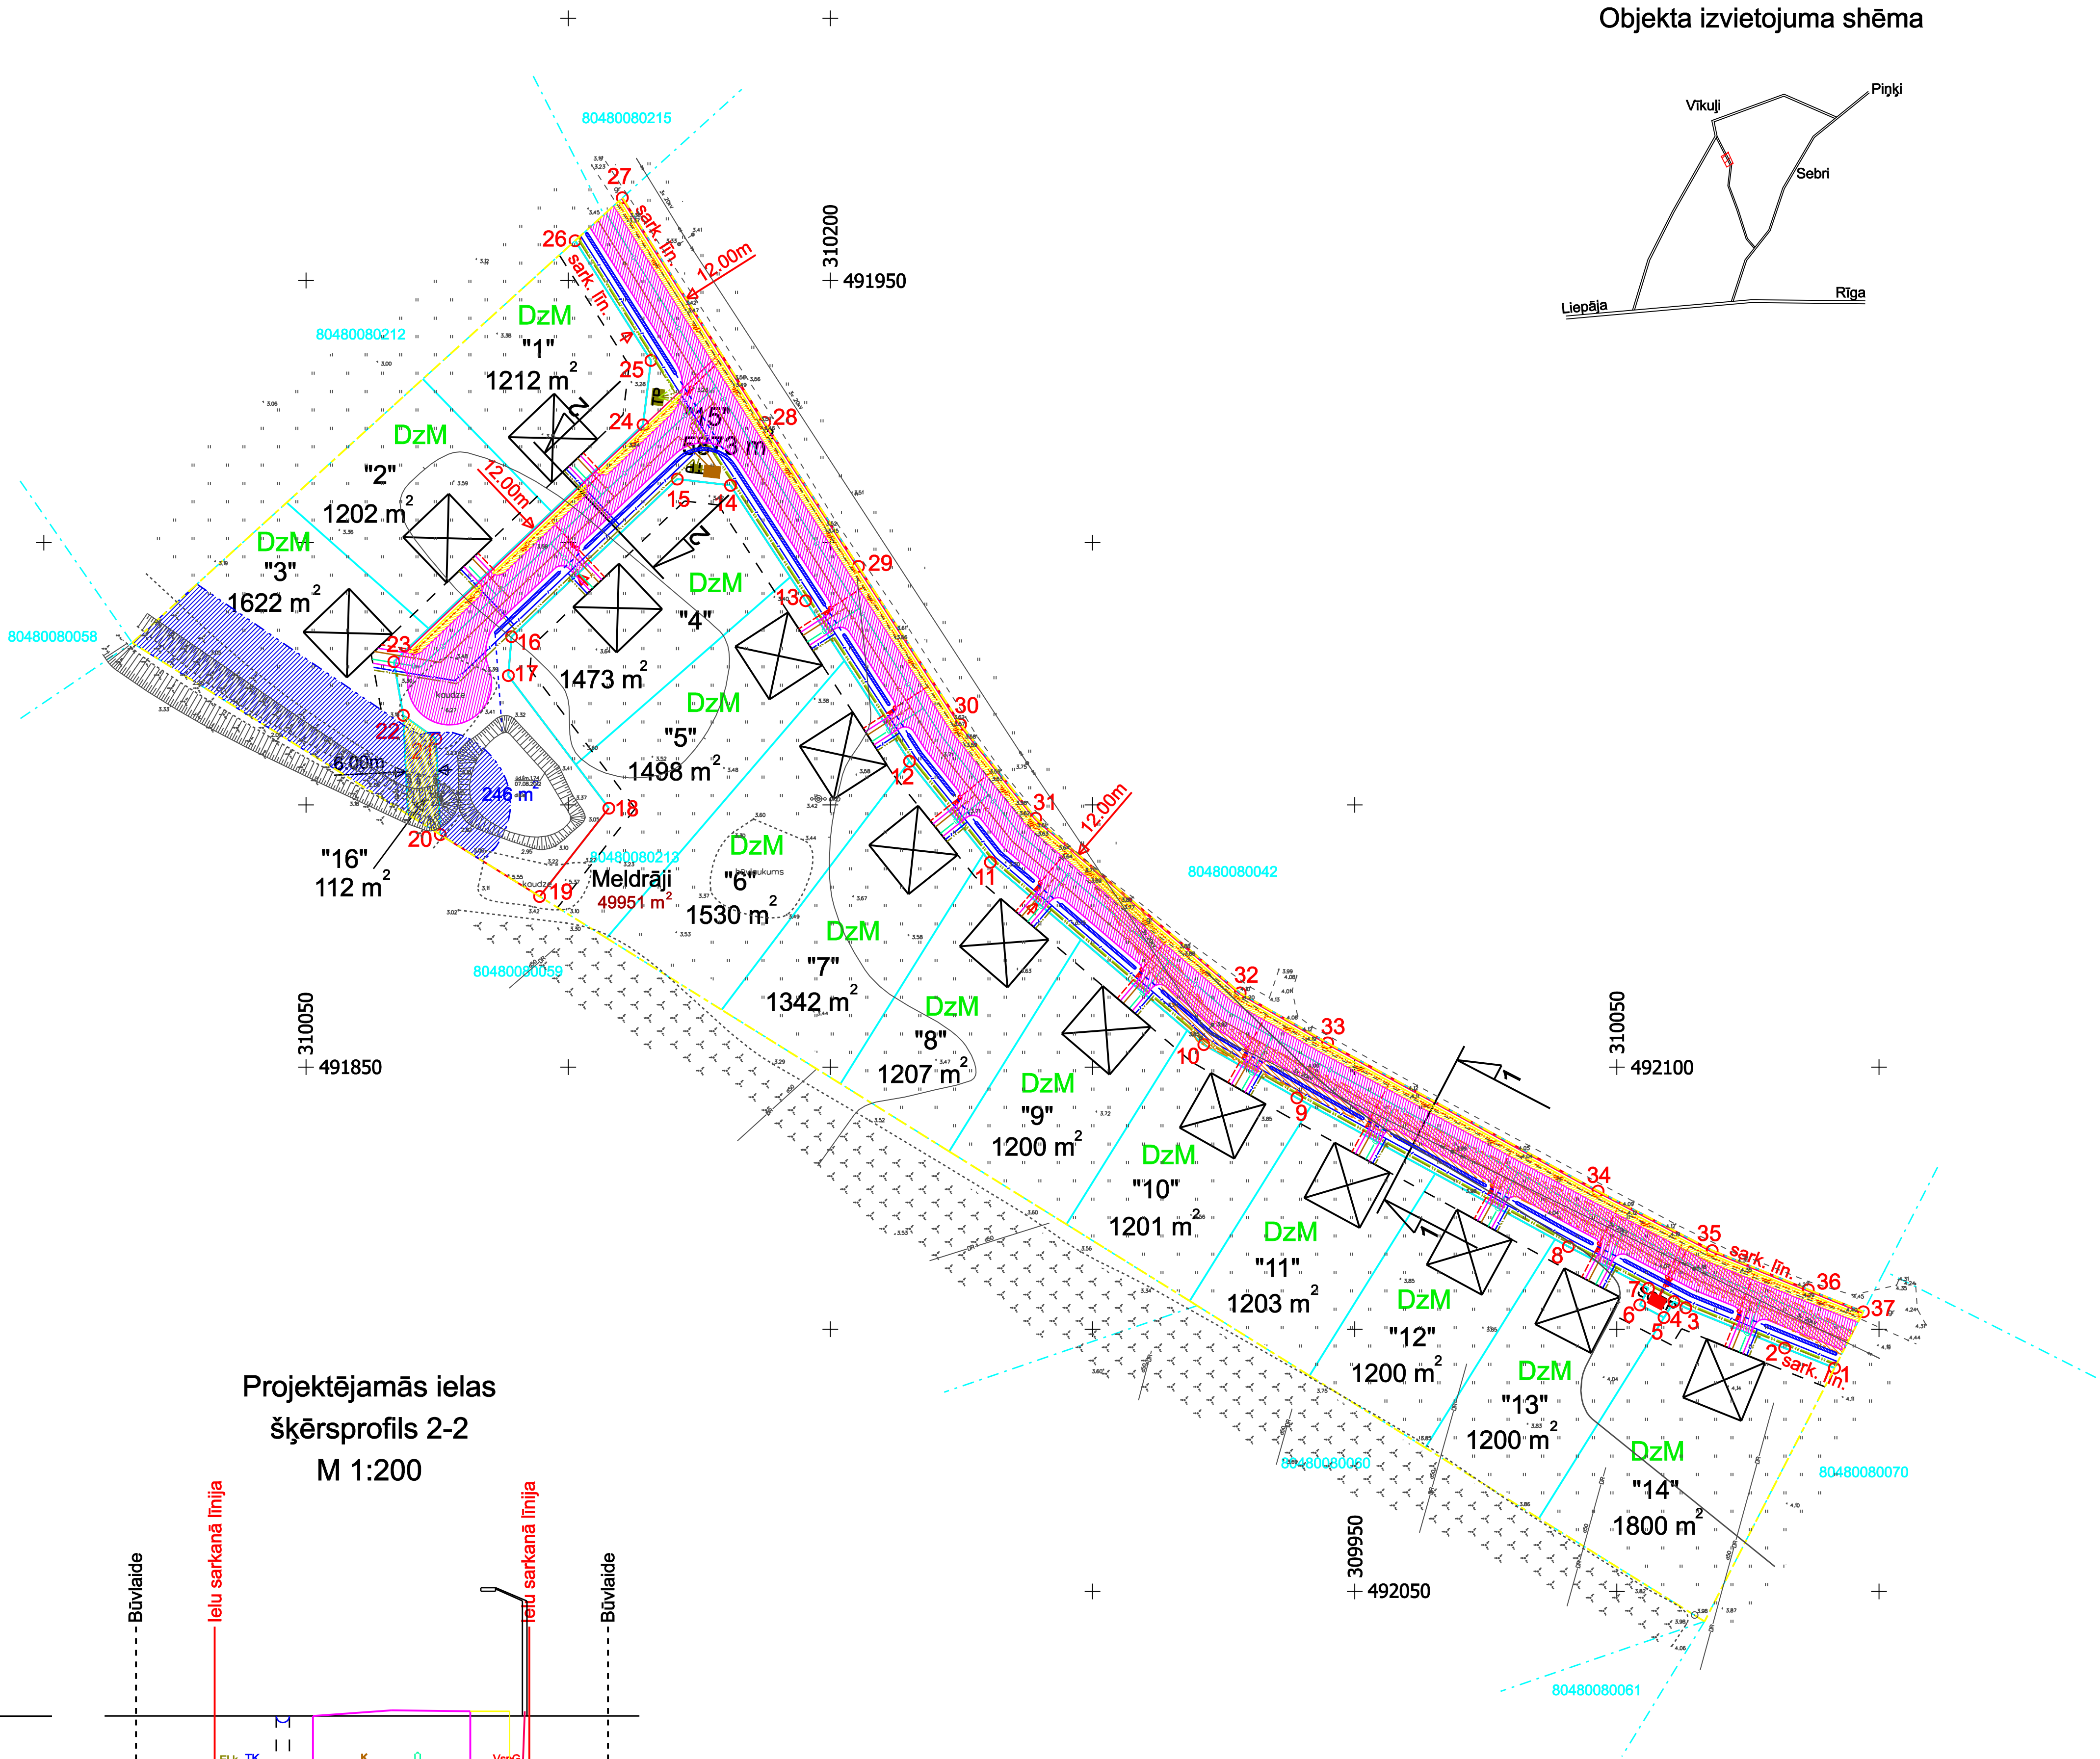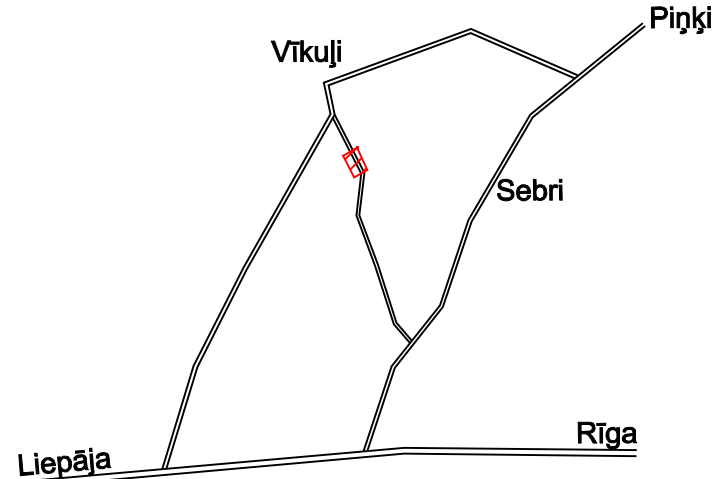

Pasūtītājs: SIA "Zemes un mežu fondi"		LKS-92 TM koordinātu sistēma	
Ipašnieks: SIA "Meldraji"		Baltijas augstumu sistēma	
Objekta adrese: "Meldraji", Vikuli, Babītes pag., Babītes novads		TM projekcijas mēroga koeficients m=0.999601	
Līguma pielikuma Nr:		Lapa	Lapas Mērogs
Parcelācijas, apgrūtinājumu un inženierkomunikāciju plāns		1	1 1:1000
Detālpilnvarojuma projekts			
Valdes priekšsēdētājs		G.Linde	14.11.2013.
Projektētāja		S.Galite	14.11.2013.
Teritorijas plānotāja			14.11.2013.



"Mērniecības Centrs MC" AS, Licence Nr.124
Reģ.Nr. LV4000370732
Rīgas birojs: Smerļa iela 3-101 Rīga, LV-1022
Tālr.: 67536059, Fakss: 67536099
Siguldas birojs: Vaidemā iela 1A, 3. st.,
Sigulda, LV-2150, Tālr.: 6797261