


Ielu sarkano līniju
lūzumpunktu koordinātes

Nr.	X	Y	Nr.	X	Y	Nr.	X	Y	Nr.	X	Y	Nr.	X	Y	Nr.	X	Y
1	313573.88	498455.80	23	313875.24	498603.79	45	313540.97	498578.37	66	313662.62	498436.05	87	314043.47	498747.16	108	313777.64	498841.62
2	313596.49	498474.60	24	313886.52	498595.49	46	313590.09	498491.28	67	313757.07	498564.55	88	314051.50	498756.22	109	313779.90	498857.07
3	313603.53	498473.95	25	313894.81	498606.77	47	313588.70	498483.73	68	313764.06	498565.62	89	313879.21	498872.87	110	313728.22	498825.45
4	313645.81	498423.10	26	313883.53	498615.07	48	313567.63	498466.21	69	313804.72	498535.74	90	313860.46	498879.82	111	313736.49	498816.44
5	313699.83	498409.68	27	313882.94	498614.26	49	313602.21	498503.50	70	313806.06	498522.40	91	313779.90	498857.07	112	313758.05	498829.64
6	313748.15	498394.62	28	313767.23	498699.31	50	313596.79	498503.82	71	313764.11	498476.09	92	313728.22	498825.45	113	313766.35	498829.28
7	313740.50	498337.64	29	313766.16	498706.30	51	313560.98	498567.32	72	313742.34	498414.24	93	313736.49	498816.44	114	313800.88	498803.90
8	313766.21	498344.80	30	313782.73	498728.84	52	313562.54	498586.22	73	313735.90	498411.01	94	313758.05	498829.64	115	313776.46	498770.63
9	313814.85	498170.21	31	313793.92	498730.55	53	313687.89	498743.83	74	313703.06	498421.25	95	313766.35	498829.28	116	313763.68	498838.87
10	313830.26	498167.04	32	313933.16	498628.20	54	313694.77	498744.45	75	313948.65	498644.13	96	313800.88	498803.90	117	313777.64	498836.05
11	313826.09	498182.03	33	313666.70	498824.05	55	313742.46	498702.72	76	313807.51	498747.86	97	313776.46	498770.63	118	313777.64	498841.62
22	313875.83	498604.59	44	313676.12	498748.31												

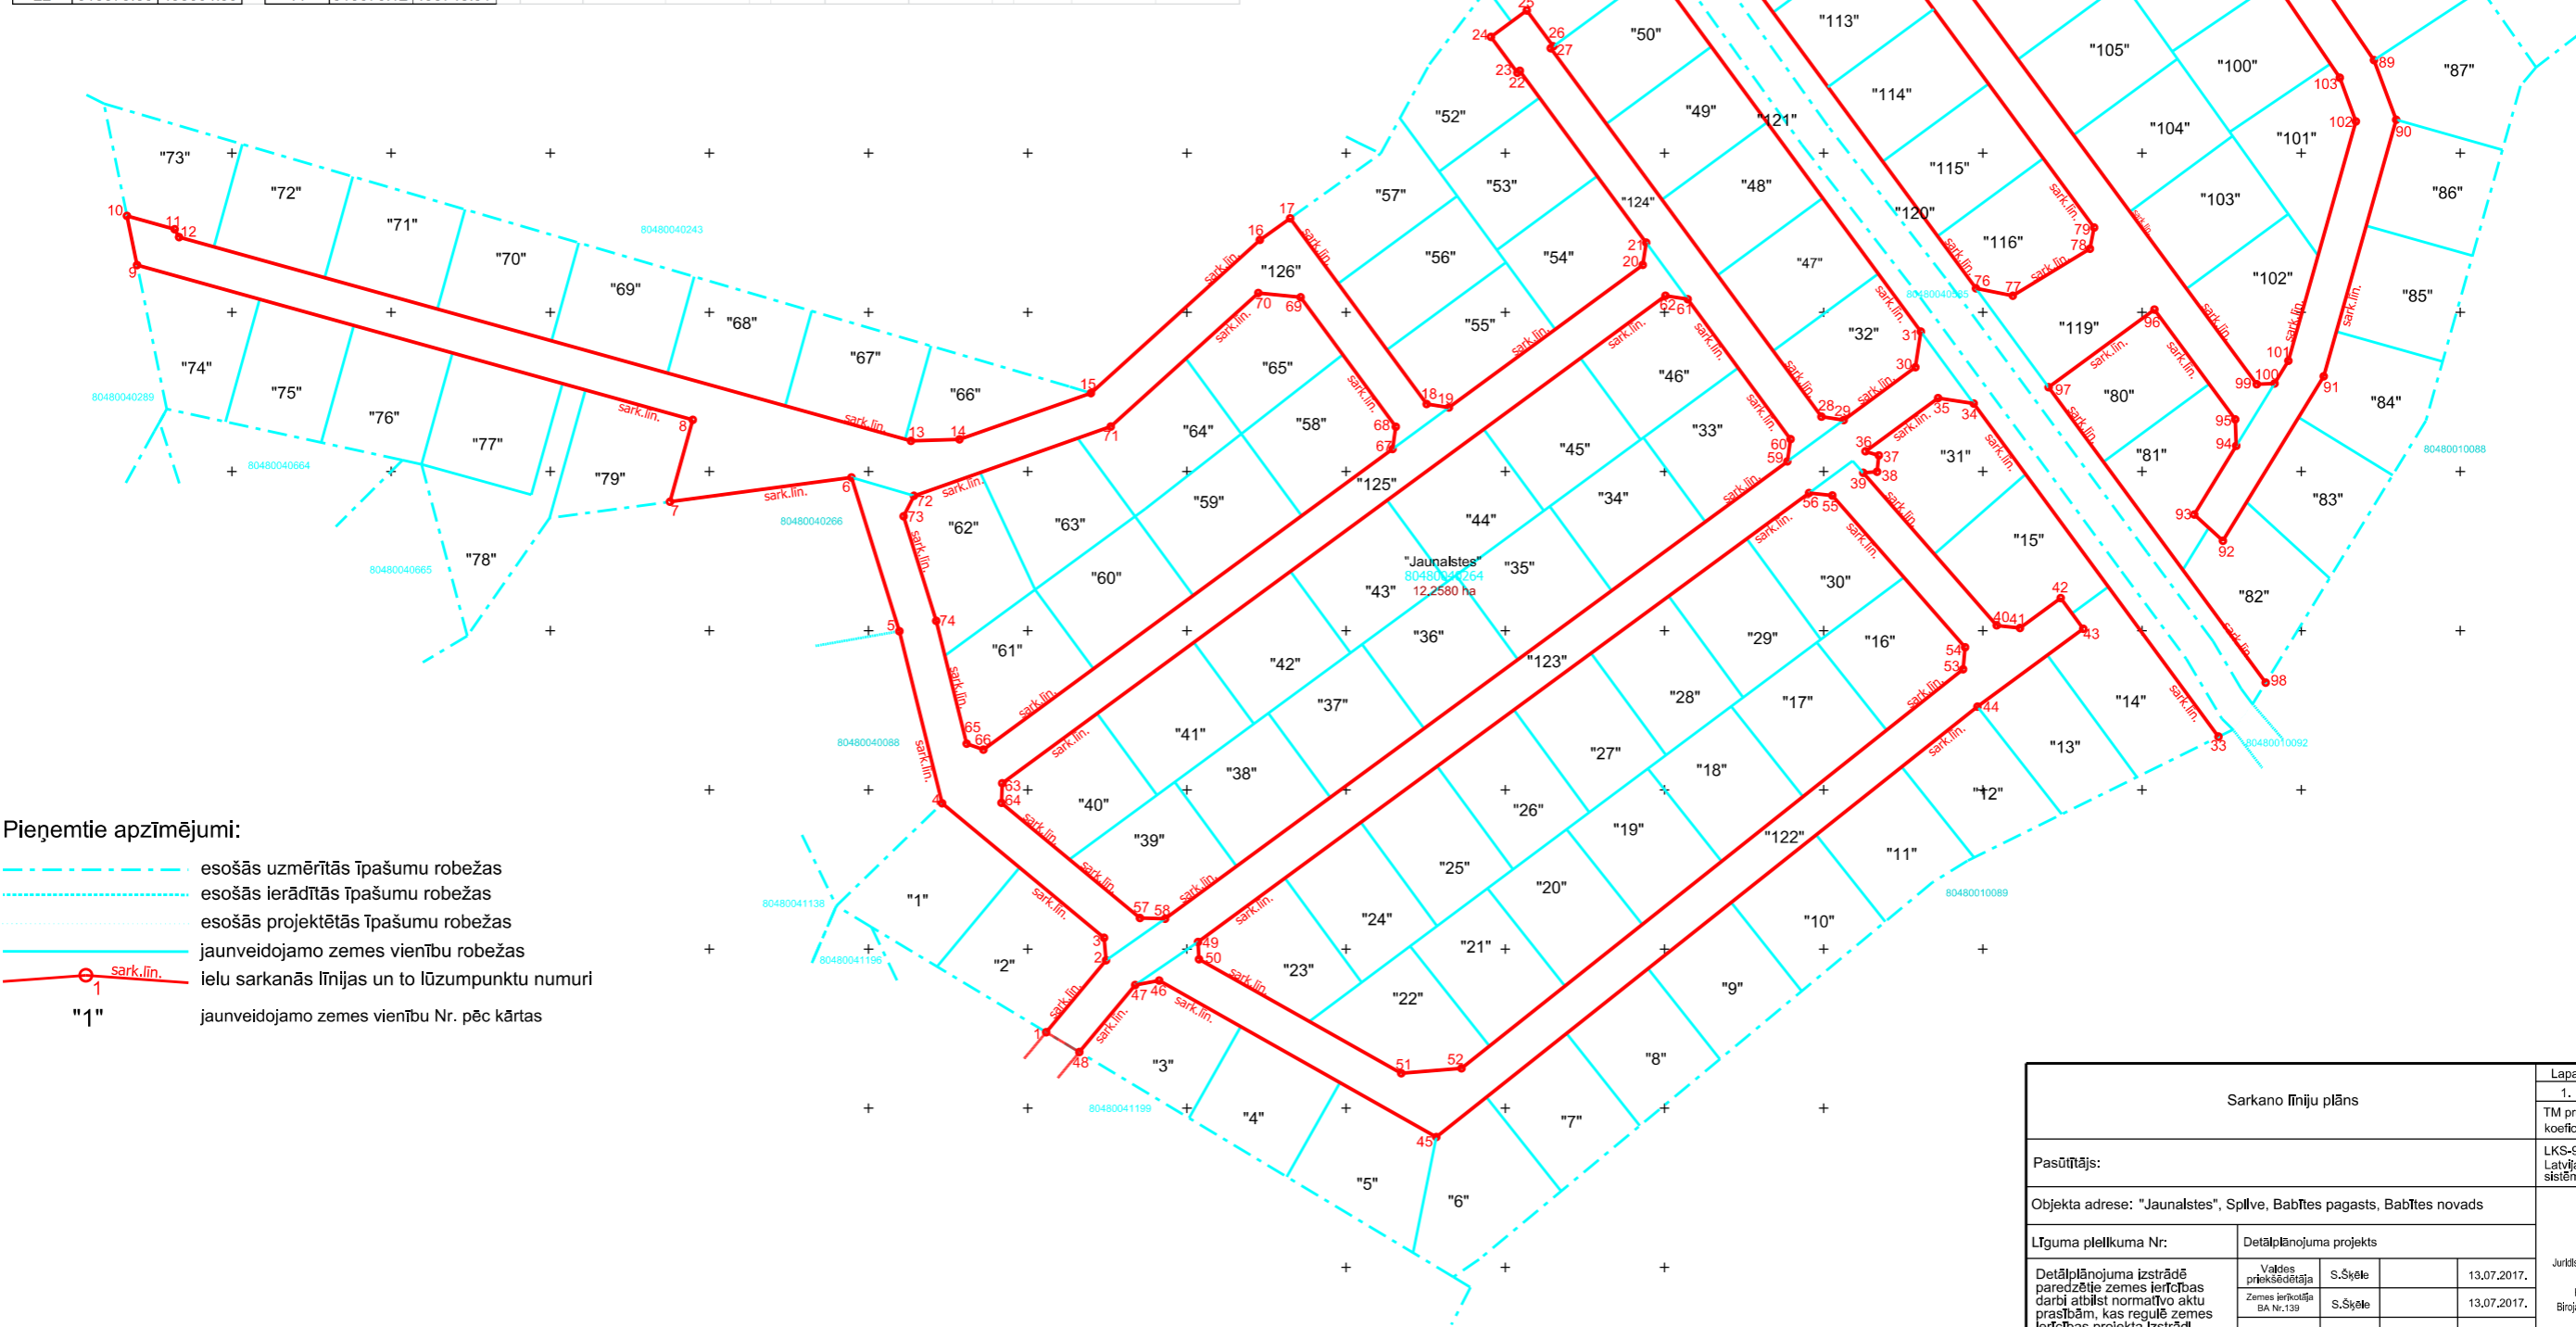

- Pieņemtie apzīmējumi:
- esošās uzmērītās īpašumu robežas
 - esošās ierādītās īpašumu robežas
 - esošās projektētās īpašumu robežas
 - jaunveidojamo zemes vienību robežas
 - ielu sarkanās līnijas un to lūzumpunktu numuri
 - jaunveidojamo zemes vienību Nr. pēc kārtas

Sarkano līniju plāns		Lapa	Lapas	Mērogs
		1.	1	1:2200
Pasūtītājs:		TM projekcijas mēroga koeficients m=0.999600		
Objekta adrese: "Jaunalstes", Spilve, Babītes pagasts, Babītes novads		LKS-92 TM koordinātu sistēma Latvijas normālo augstumu sistēma (LAS-2005.5)		
Līguma pielikuma Nr:	Detalplānojuma projekts			
Detalplānojuma izstrādē paredzētie zemes ierīcības darbi atbilst normatīvo aktu prasībām, kas regulē zemes ierīcības projekta izstrādi.	Valdes priekšsēdētāja	S.Šķēle	13.07.2017.	
	Zemes ierīcības BA Nr.139	S.Šķēle	13.07.2017.	

