

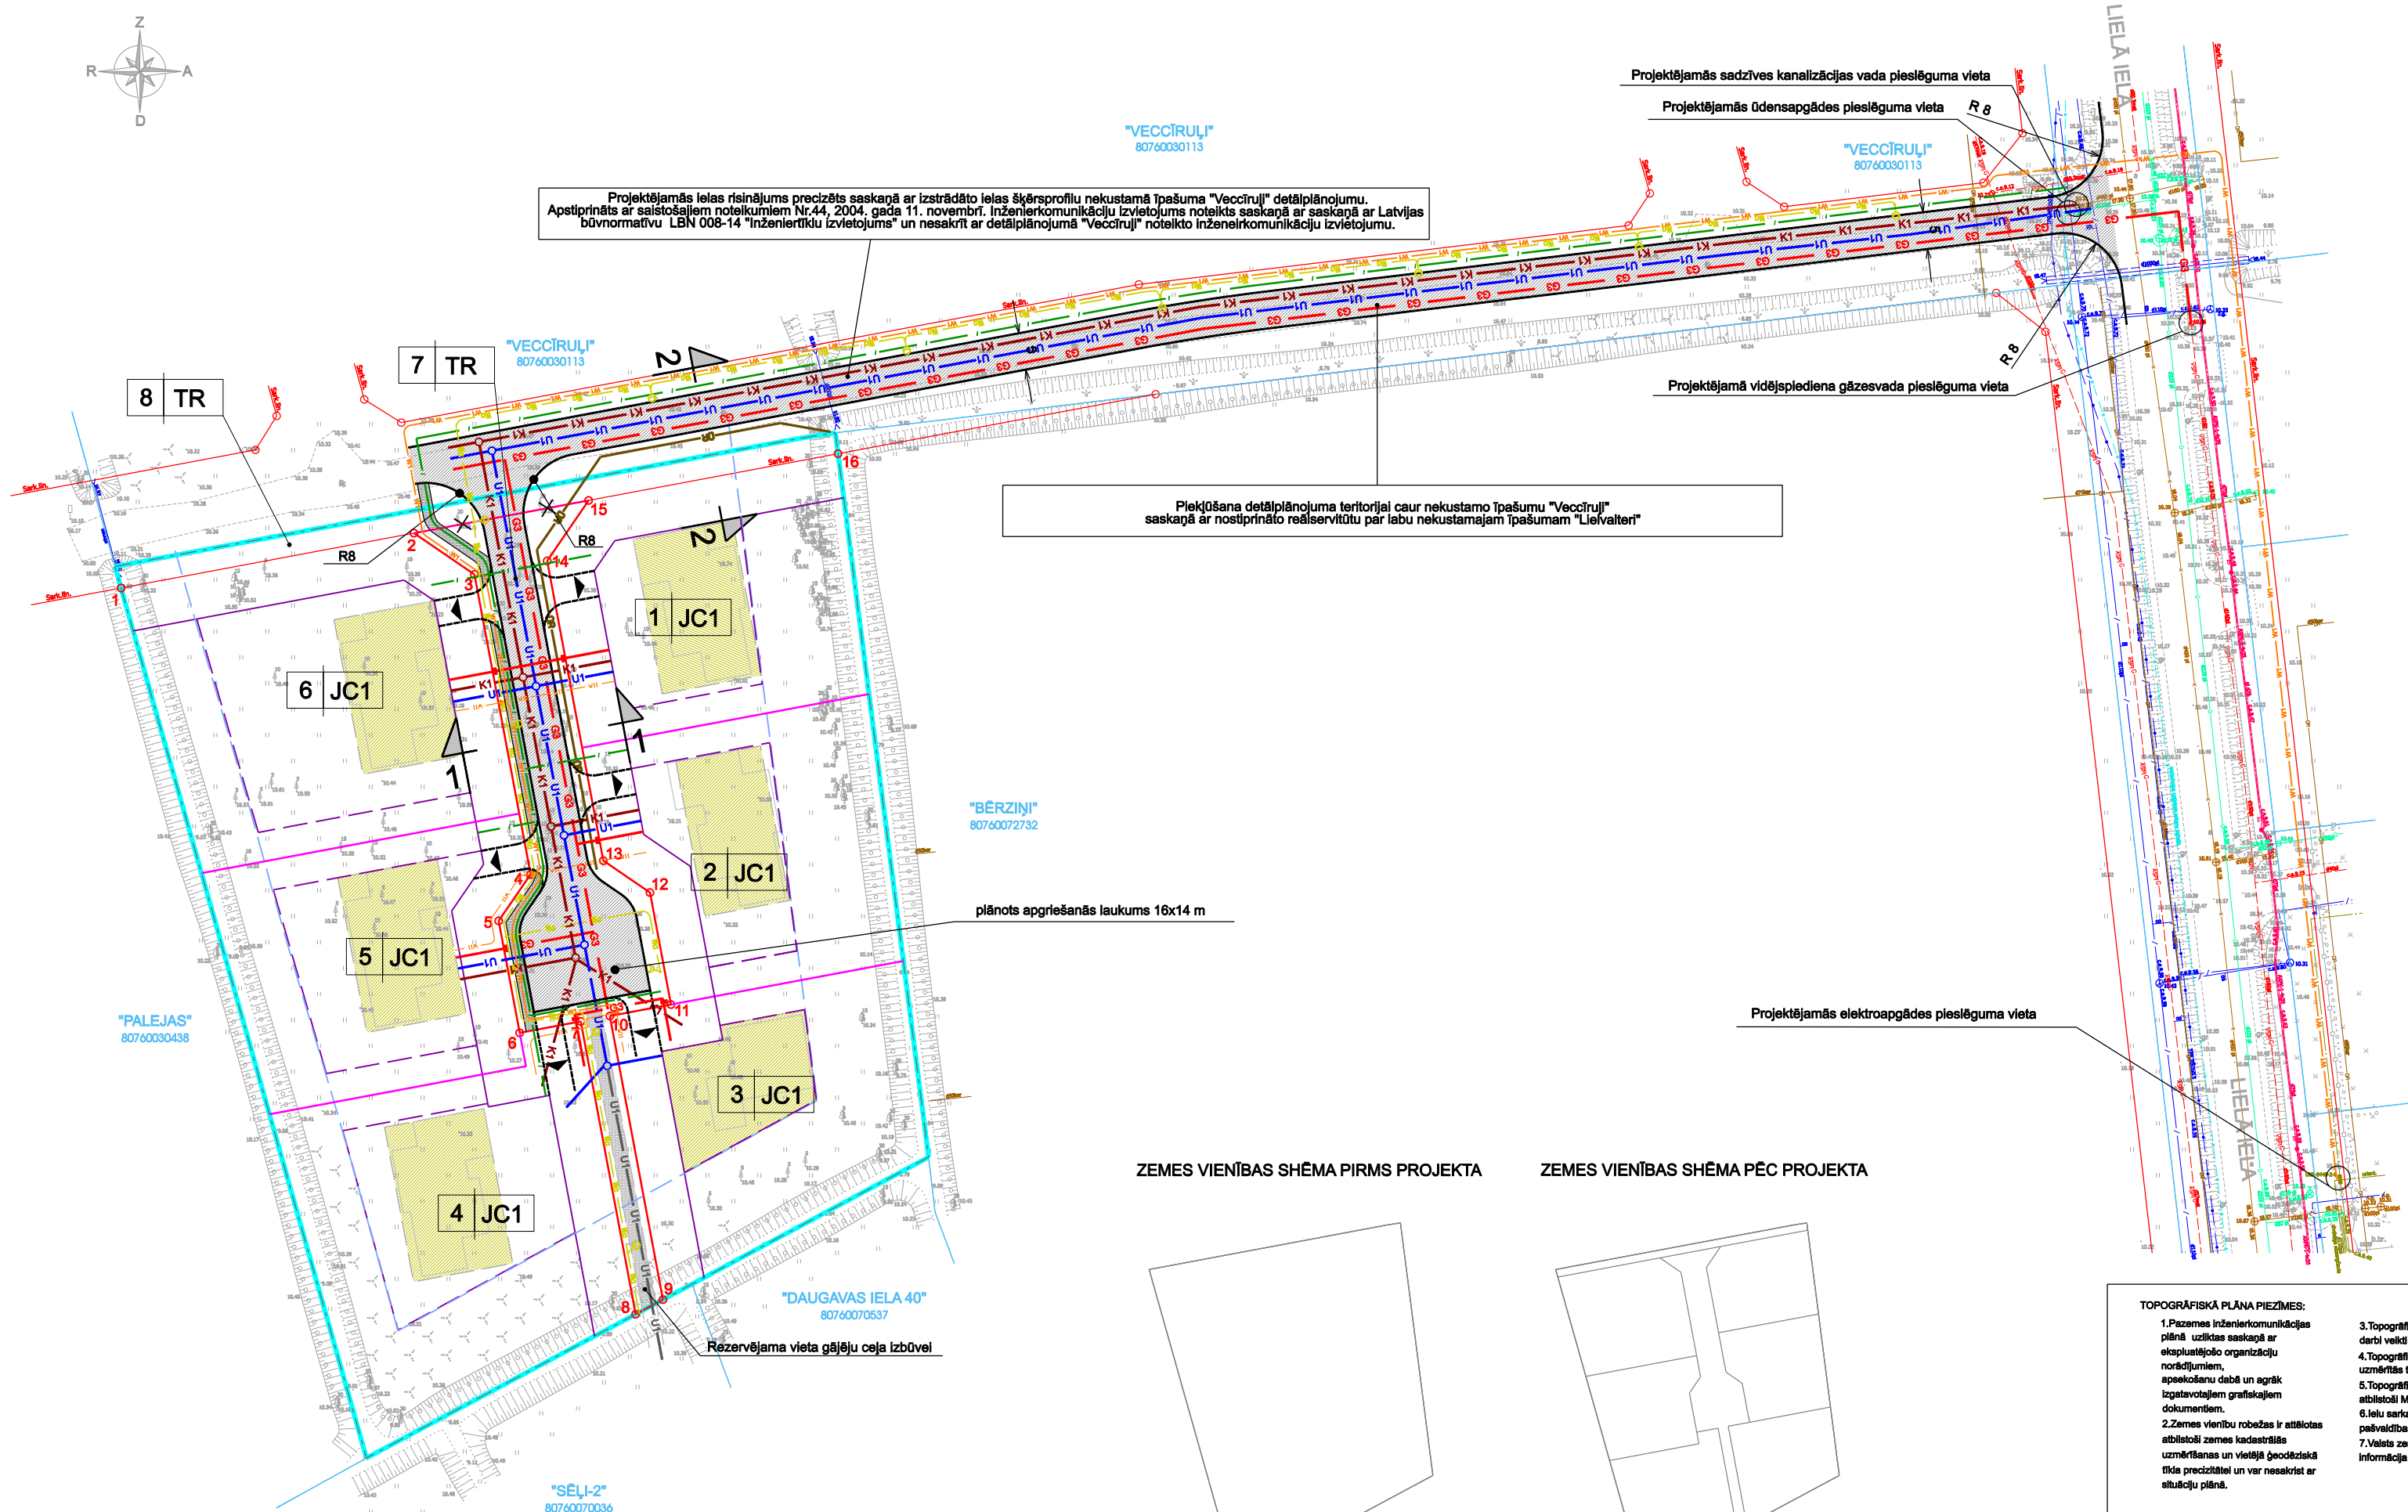


APZĪMĒJUMI:

- DETĀLPLĀNOJUMA ROBEŽA
- ESOŠA ZEMES VIENĪBAS ROBEŽA
- PROJEKTĒJAMĀ ZEMES VIENĪBAS ROBEŽA
- PROJEKTĒJAMĀ BŪVLAIDES LĪNIJA
- PROJEKTĒJAMĀ APBŪVES LĪNIJA
- PROJEKTĒJAMĀ SARKANĀ LĪNIJA;
PROJEKTĒJAMO SARKANO LĪNIJU PAGRIEZIENA PUNKTS
- ESOŠA SARKANĀ LĪNIJA
- LIKVIDĒJAMA SARKANĀ LĪNIJA
- ESOŠS 20 KV ELEKTROKABELIS
- ESOŠS 0,4 KV ELEKTROKABELIS
- ESOŠA ĀRĒJĀ APGAISMOJUMA KBEĻLĪNIJA
- ESOŠS AUGSTSPIEDIENA GĀZESVADS
- ESOŠS VIDĒJSPIEDIENA GĀZESVADS
- ESOŠA SAKARU KANALIZĀCIJA
- ESOŠS SAKARU KABELIS
- ESOŠA OPTISKĀ SAKARU KABEĻLĪNIJA
- ESOŠA SADZĪVES NOTEKŪDEŅU KANALIZĀCIJA
- ESOŠS ŪDENSVADS
- PROJEKTĒJAMĀIS ŪDENSVADS
- PROJEKTĒJAMĀIS ŪDENSVADS (PERSPEKTĪVĒ)
- PROJEKTĒJAMĀIS SADZĪVES KANALIZĀCIJAS VADS
- PROJEKTĒJAMĀ ĀRĒJĀ APGAISMOJUMA KABEĻLĪNIJA
- PROJEKTĒJAMĀ 0,4 KV KABEĻLĪNIJA/ SADALE
- PROJEKTĒJAMĀ 0,4 KV LIETOTĀJA KABEĻLĪNIJA
- PROJEKTĒJAMĀ TELEFONIZĀCIJAS KANALIZĀCIJA
- PROJEKTĒJAMS VIDĒJSPIEDIENA GĀZESVADS/
GĀZES SPIEDIENA REGULĒŠANAS- UZSKAITES IEKĀRTA
- PROJEKTĒJAMĀ LIETUS ŪDENS DRENĀŽA
- PROJEKTĒJAMĀ IELA
- PROJEKTĒJAMĀS IEBRAUKTUVES (ORIENTĒJOŠI)
- PROJEKTĒJAMĀS GĀJĒJU IETVE
- ORIENTĒJOŠS APBŪVES IZVIETOJUMS
- PROJEKTĒJAMĀS ZEMES VIENĪBAS KĀRTAS NUMURS;
PROJEKTĒJAMĀS ZEMES PLĀNOTĀ (ATĻAUTĀ) IZMANTOŠANA

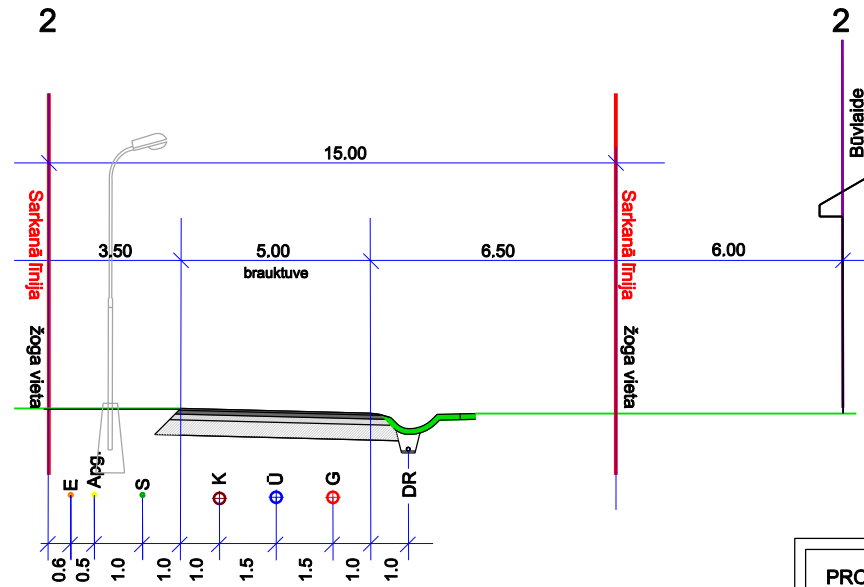

PROJEKTĒJAMO IELU ŠĶĒRSPROFILI

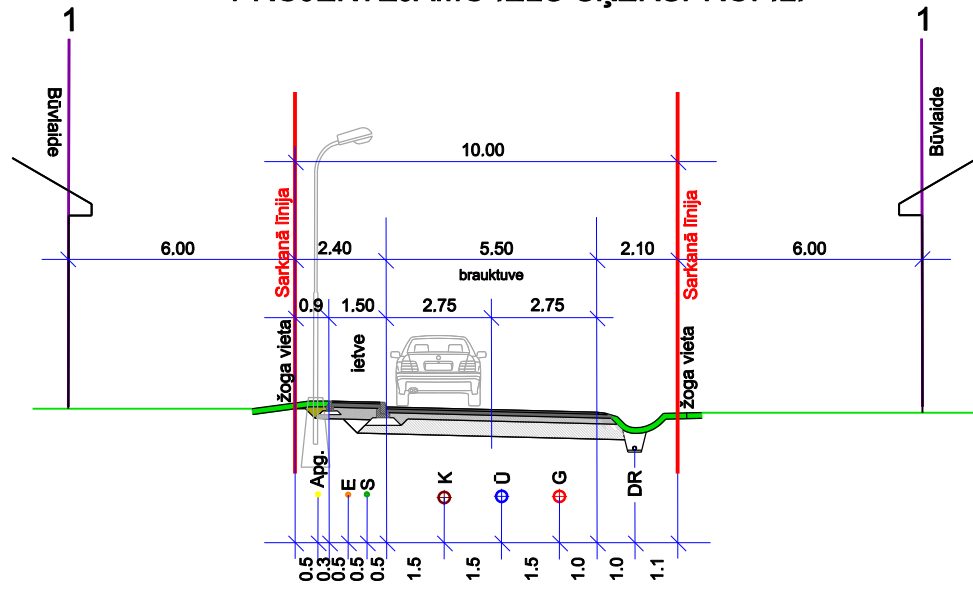

Plānotās ielas (2-2) parametri noteikti saskaņā ar nekustamā īpašuma "Veccirulī" detālplānojumā (apsvērtināts ar saistošajiem noteikumiem Nr.44, 2004. gada 11. novembrī). Brauktuves platums atbilst noslēgtajam reālservitūta līgumam.

Inženierkomunikāciju izvietojums noteikts saskaņā ar Latvijas būvnormatīvu LBN 008-14 "Inženiertīklu izvietojums" un neatbilst nekustamā īpašuma "Veccirulī" detālplānojumam (apsvērtināts ar saistošajiem noteikumiem Nr.44, 2004. gada 11. novembrī).


ZEMES VIENĪBAS SHĒMA PIRMS PROJEKTA

ZEMES VIENĪBAS SHĒMA PĒC PROJEKTA

TOPOGRĀFISKA PLĀNA PIEZĪMES:

1. Pazemes inženierkomunikācijas pilnā uzskaitē saskaņā ar elektrosaimniecības organizāciju norādījumiem, apsekošanu darbi un agrāk izstrādātajiem grafiskajiem dokumentiem.
2. Zemes vienību robežas ir atbilstošas atbilstošas zemes kadastrālās uzskaites un vietējās ģeodēziskās tīkla precizitātei un var nesakrist ar situāciju pilnā.
3. Topogrāfiskās uzskaites lauku darbi veikti 2016. gada 20. septembrī.
4. Topogrāfiskajai pilnā atbilstošas uzskaites teritorijas platība ir 2,21 ha.
5. Topogrāfiskās apzīmējumi atbilstoši MK noteikumu Nr.281 1.pielikumam.
6. Ielu sarkanās līnijas atbilstošas atbilstošas pakavēšanas teritorijas plānojumam.
7. Vietas zemes dienesta izstrādātā kadastra informācija 1191295.edoc (25.09.2018).

Objekta izvietojuma shēma

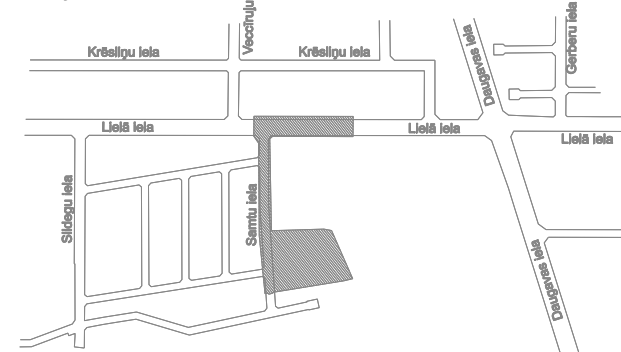

PROJEKTS:

DETĀLPLĀNOJUMS NEKUSTAMAJAM ĪPAŠUMAM
"LIELVALTERI", MĀRUPĒ
(KAD. NR. 80760031163)

PASŪTĪTĀJS:

PRIVĀTPERSONAS

IZSTRĀDĀTĀJS:



SIA "Reģionālie projekti"
Ropnietības iela 32b-581
Latvija, Rīga, LV 1045
Tālrunis: +371 67320809
birojs@rp.lv

Projekta vadītājs	T.Skule	Datums	Paraksts
Grafisko daļu izstrādāja	I.Narbutis		

PLĀNOTO INŽENIERBŪVJU PLĀNS

GRAFISKĀ DAĻA IZSTRĀDĀTA MĒROGĀ 1:500
IZDRUKAS MĒROGS 1:800

LAPA

3

LAPAS

4