



PLĀNOTĀS KOMUNIKĀCIJAS

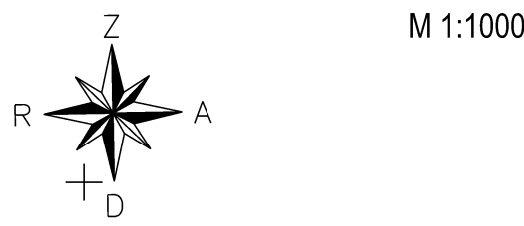

APZĪMĀJUMI	NOSAUKUMS
	DETĀLPLĀNOJUMA ROBEŽA
	ZEMES VIENĪBAS ROBEŽA
	PLĀNOTĀ ZEMES VIENĪBAS ROBEŽA
	IELA SARKANĀJAS LĪNIJAS
	LĪKVIDĒJAMS SARKANĀS LĪNIJAS POSMS
	PLĀNOTĀ SARKANĀ LĪNIJA
	BRAUKTUVE
	IELAS ASS
	PLĀNOTAIS ELEKTRIKAS ZEMSPRIEGUMA KABELIS
	PLĀNOTAIS ŪDENSVADS
	PLĀNOTĀ KANALIZĀCIJA
	PLĀNOTAIS KANALIZĀCIJAS SPIEDVADS
	PLĀNOTĀ LIETUS ŪDEŅU NOVADĪŠANAS VIETA
	PLĀNOTĀ DRENĀŽA
	PLĀNOTAIS ZEMA SPIEDENA GĀZESVADS
	PLĀNOTAIS VIDEJA SPIEDENA GĀZESVADS
	PLĀNOTĀ SAKARU KANALIZĀCIJA
	PLĀNOTĀ VIDEJA SPIEDENA GĀZES REGULĒŠANAS PUNKTA NOVĒRTE
	ESDŠA TRANSFORMATORA APKĀSTĀCIJA
	PLĀNOTĀS TRANSFORMATORA APKĀSTĀCIJAS VIETA
	GĀZES SPIEDENA REGULĒŠANAS - UZSKAITES ENKĀRTA
	LĪKVIDĒJAMS GRĀVIS
	PLĀNOTAIS GĀZU TILTS
	CAURTEKA
	IELAS ŠĶĒRSPROFILA VIETA
	DETĀLPLĀNOJUMA REALIZĒTĀ TERITORĪJA

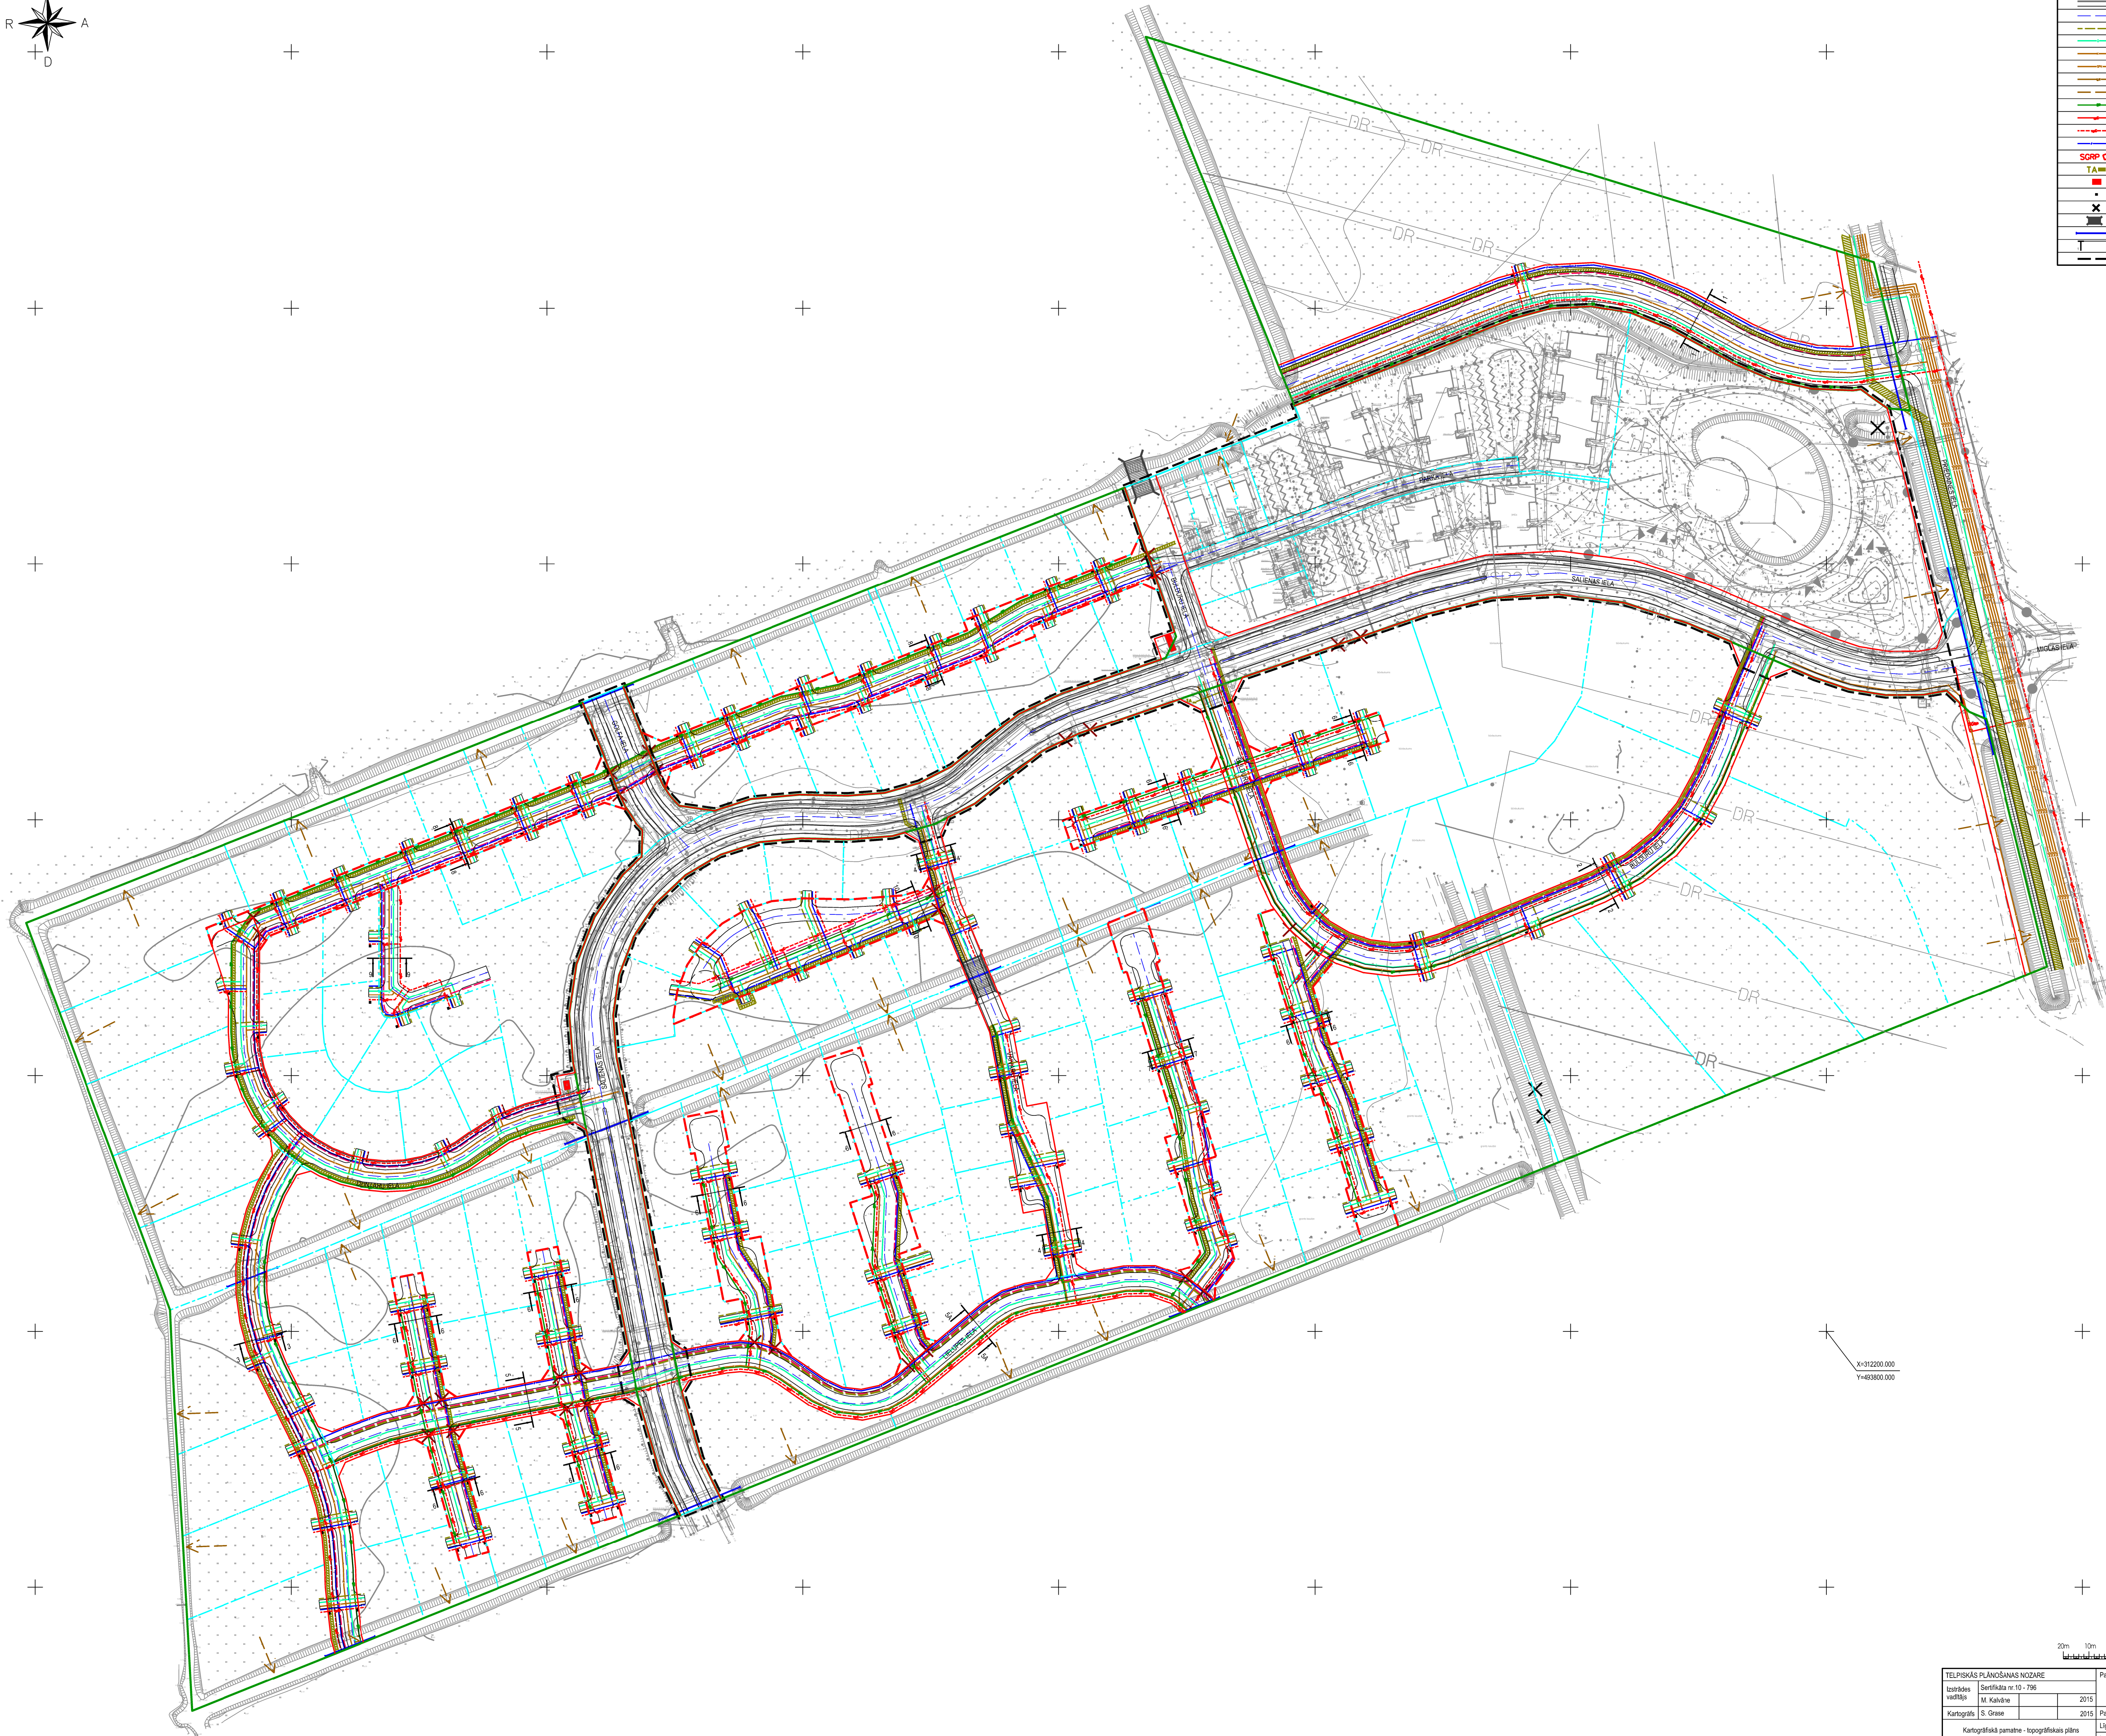

TELPIŠKĀS PLĀNOŠANAS NOZĀRE		Pasūtītājs		DETĀL PLĀNOJUMA GROSZĪLUMS		METRUM	
Izstrādājis	Sertifikāta nr. 10 - 796	"Jauzemes"		Babītes pagasts, Babītes novads		SIA "METRUM", reģ.nr. 40003388748	
Projektējis	M. Kalvīns	2015		2015		Geriņģes iela 47-3, Rīga, LV-1011	
Kartogrāfs	S. Ors	2015		Pasūtītājs		SIA "SALĒNA DEVELOPMENT"	
Kartogrāfiskā pamatne - topogrāfiskais plāns (uzm. SIA "SILVENE GEOSYSTEMS 23.01.2014., LKS - 92 koordinātu sistēma, mēroga koef. 0.99960, M. 500)		Līguma nr.		06-14-00005		LKS-92 TM	
		Lapa		mēroga koeficients 0.99960		Lapa	
		nosaukums		PLĀNOTĀS KOMUNIKĀCIJAS		Lapa	
						M 1:1000	
						3	
						7	