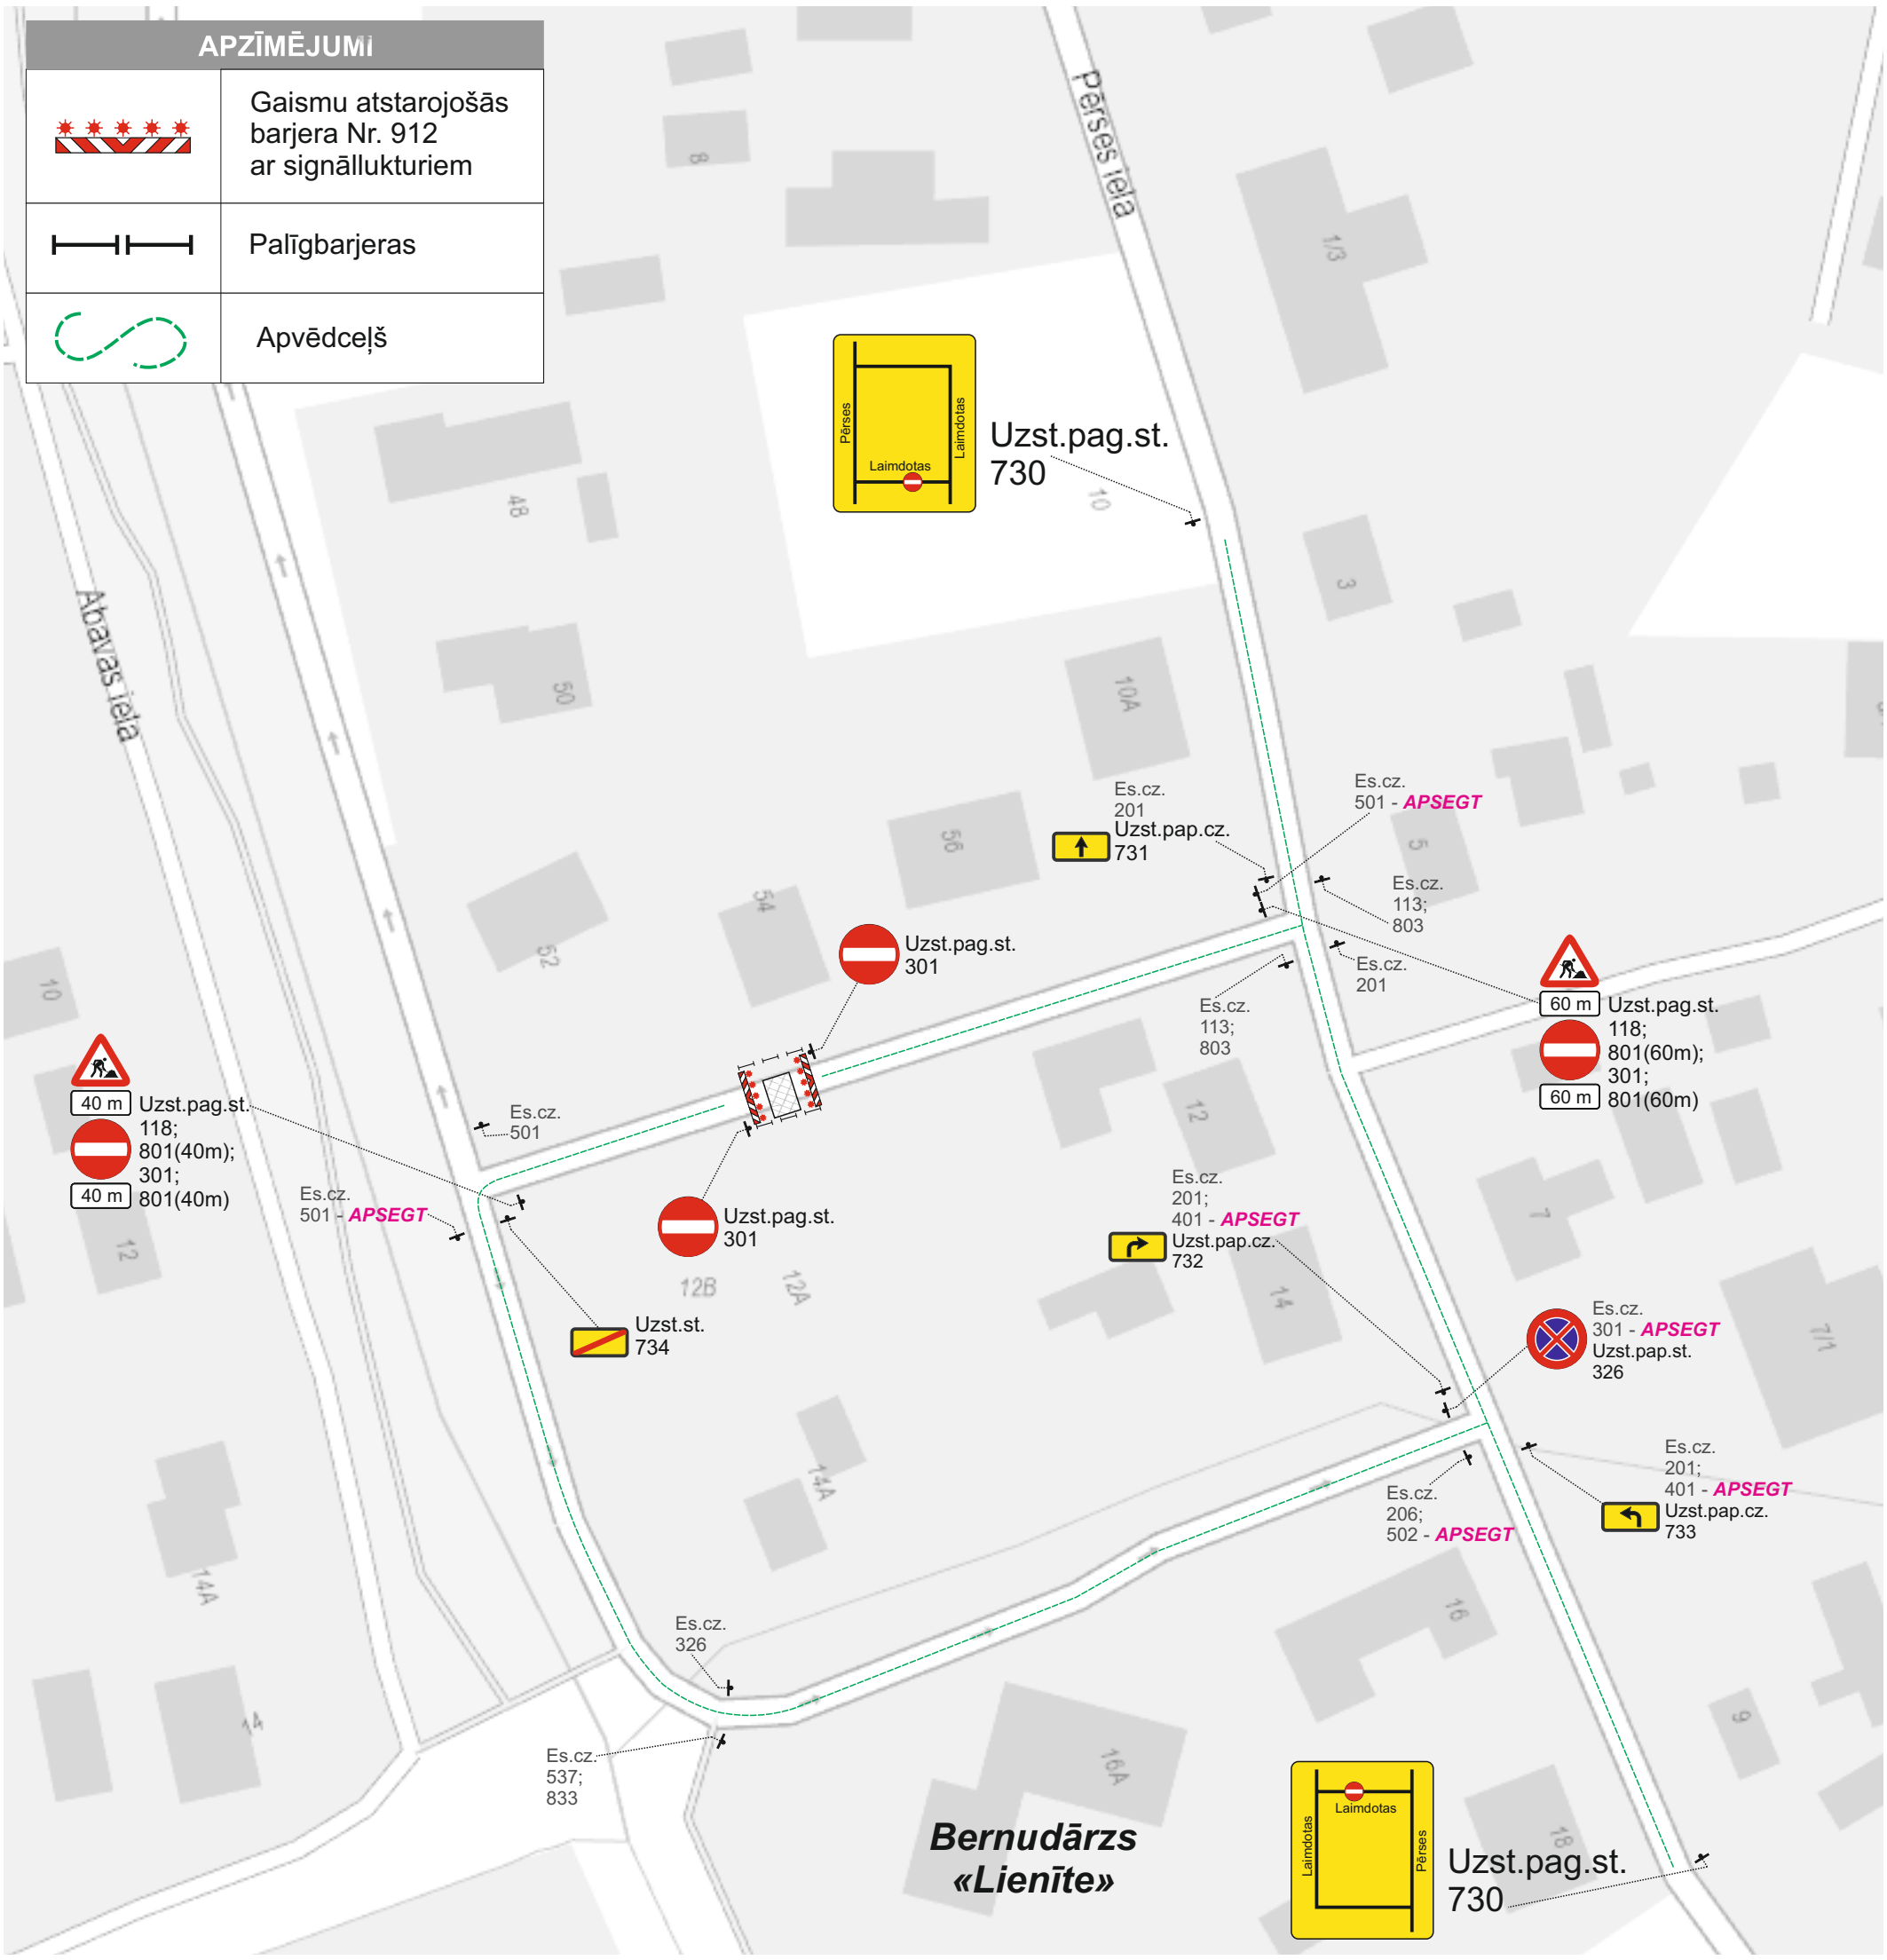
APZĪMĒJUMI
Gaismu atstarojošās barjera Nr. 912 ar signāllukturiem
Palīgbarjeras
Apvēdceļš
Pērses iela
Abavas iela
Pērses
Laimdotas
Uzst.pag.st. 730
Es.cz. 201 Uzst.pap.cz. 731
Es.cz. 501 - APSEGT
Es.cz. 113; 803
Es.cz. 201
Uzst.pag.st. 301
Es.cz. 113; 803
60 m Uzst.pag.st. 118; 801(60m); 301; 801(60m) 60 m
40 m Uzst.pag.st. 118; 801(40m); 301; 801(40m) 40 m
Es.cz. 501
Es.cz. 501 - APSEGT
Uzst.pag.st. 301
Es.cz. 201; 401 - APSEGT Uzst.pap.cz. 732
Uzst.st. 734
Es.cz. 301 - APSEGT Uzst.pap.st. 326
Es.cz. 201; 401 - APSEGT Uzst.pap.cz. 733
Es.cz. 206; 502 - APSEGT
Es.cz. 326
Es.cz. 537; 833
Bernudārzs «Lienīte»
Laimdotas
Pērses
Uzst.pag.st. 730