



OBJEKTA IZVIETOJUMA SHĒMA

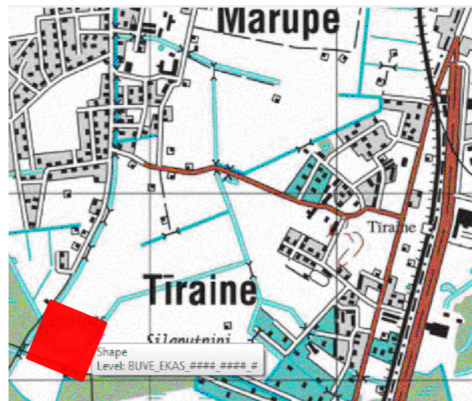

Inženierkomunikāciju turētāju saskarpējumi

Inženierkomunikāciju turētāja	Inženierkomunikācija	Paraksts	Datums	Saskarpējās	Pasūtītājs

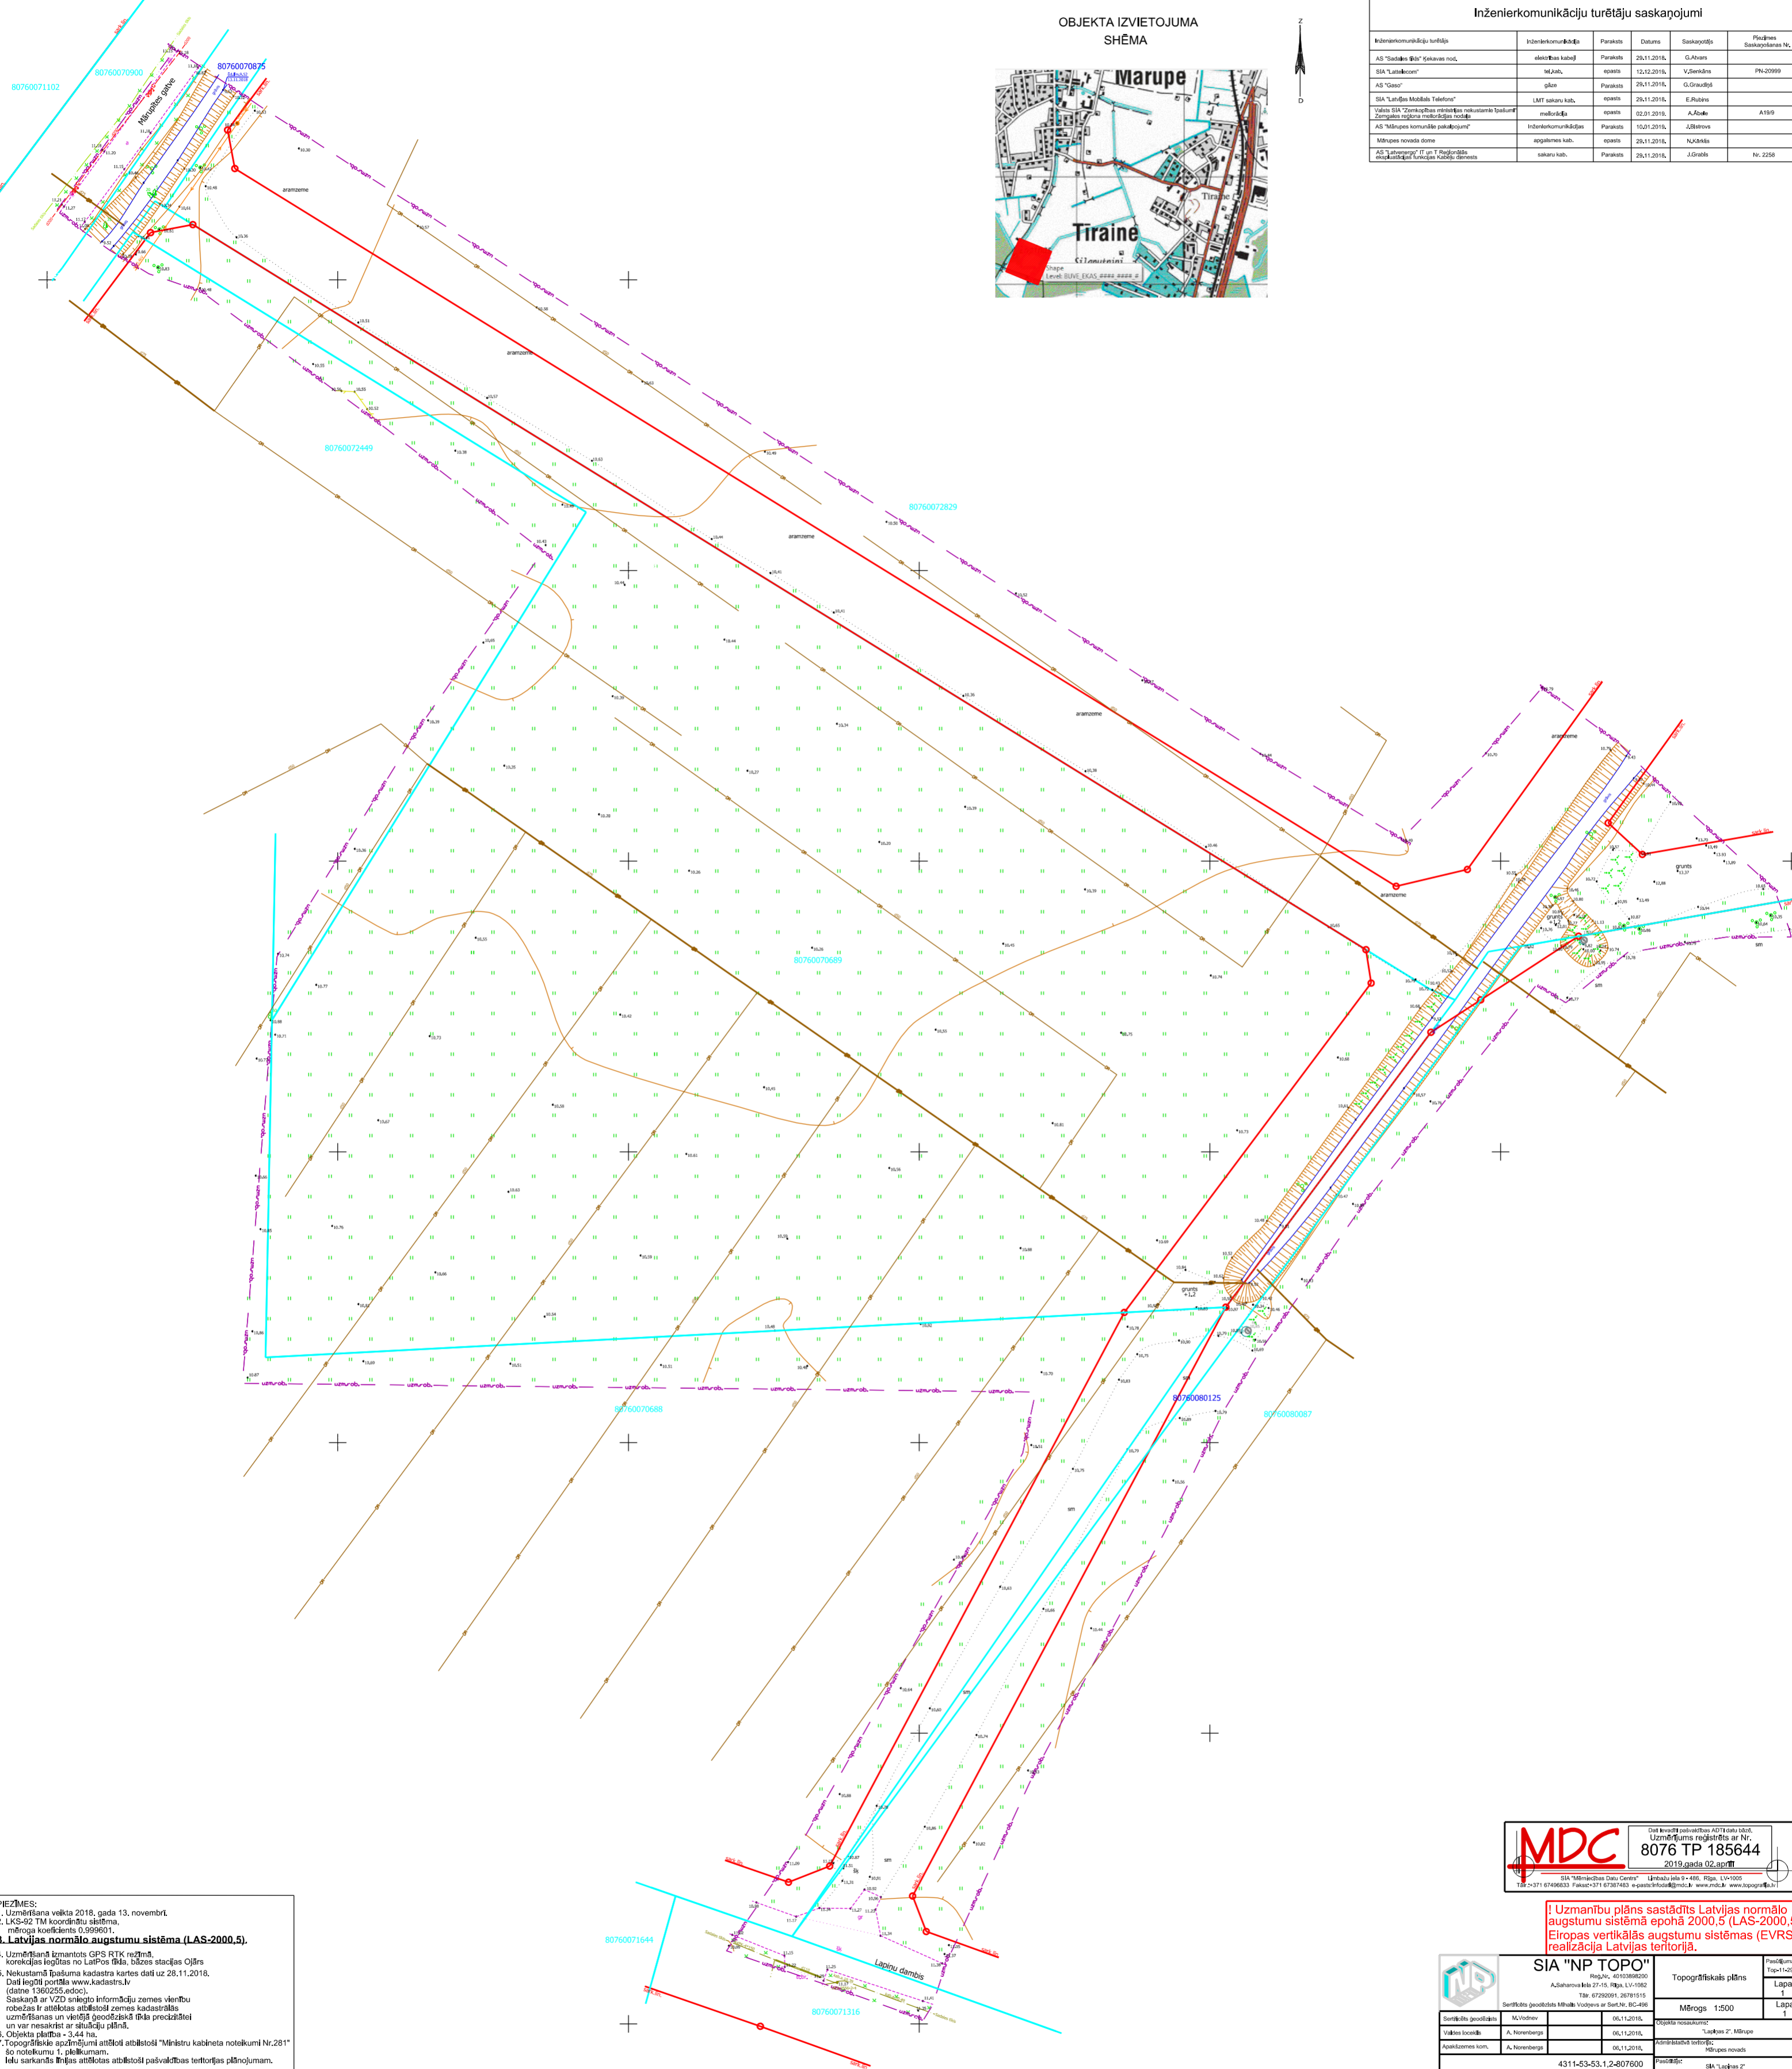

PIEZĪMES:  
 1. Uzņemšana veikta 2018. gada 13. novembrī.  
 2. LVCS-92 TM koordinātu sistēma, mēroga koeficients 0,999601.  
 3. Latvijas normālo augstumu sistēma (LAS-2000,5).  
 7. Topogrāfiskie apzīmējumi atbilstoši Ministru kabineta noteikumi Nr.281\* šo noteikumu 1. pielikuma 1. daļai.  


Uzmanību plāns sastādīts Latvijas normālo augstumu sistēmā epochā 2000,5 (LAS-2000,5). Eiropas vertikālās augstumu sistēmas (EVRS) realizācija Latvijas teritorijā.



4311-53-53.1.2-807600