
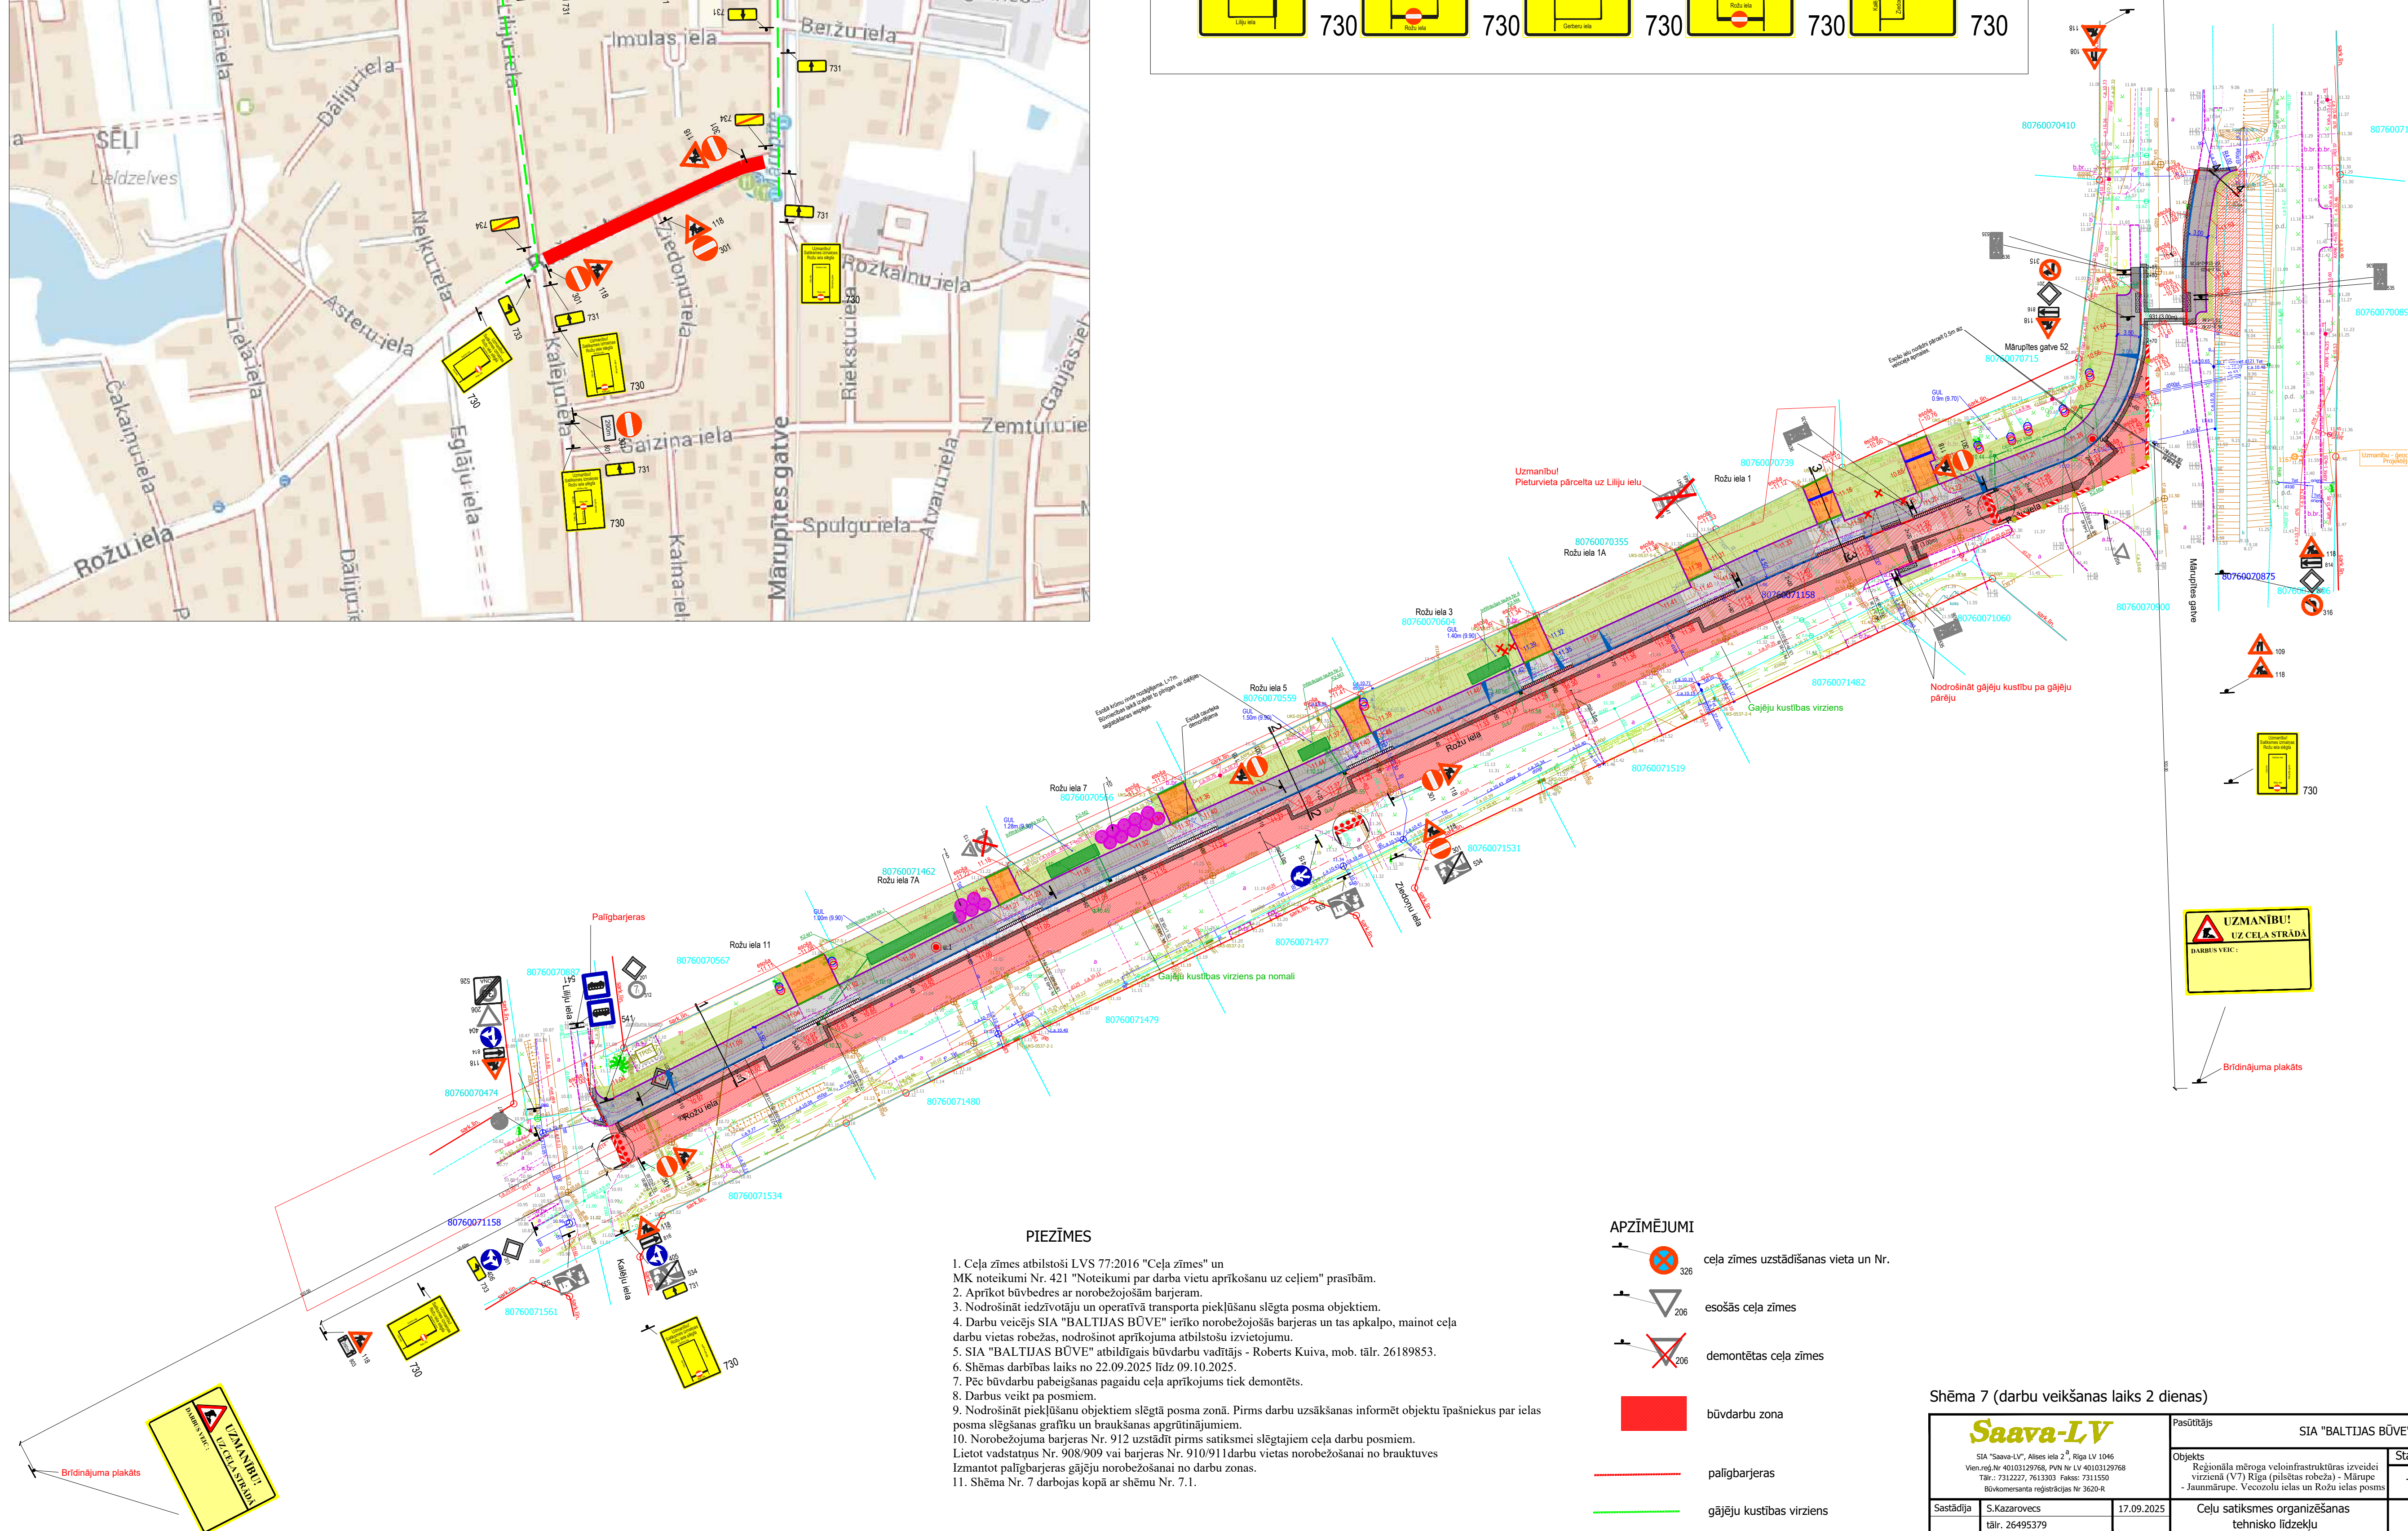


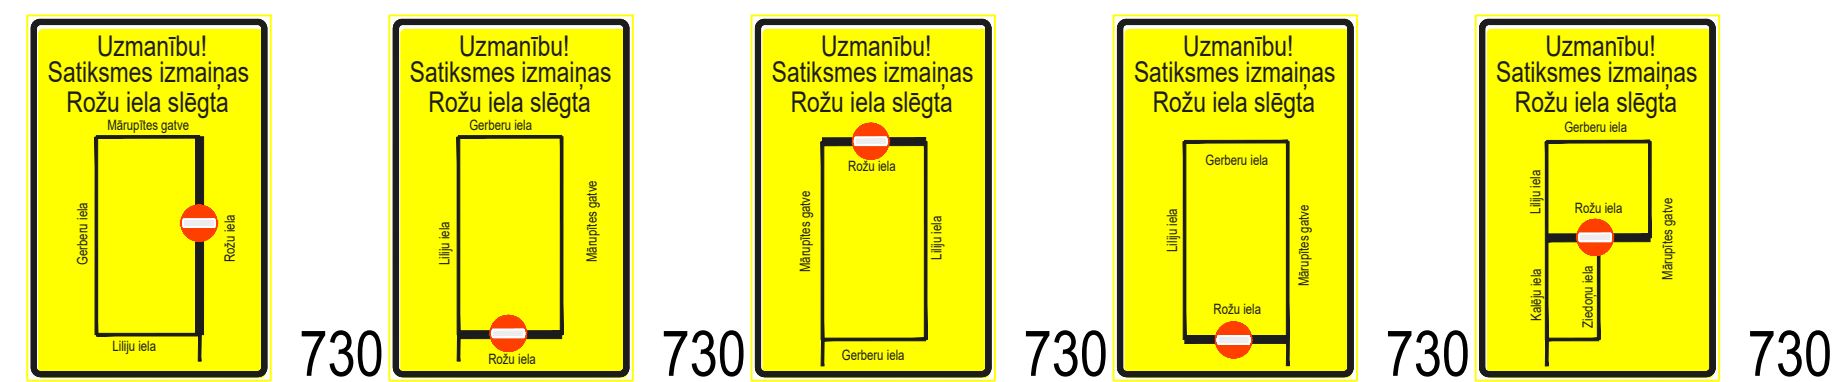

APZĪMĒJUMI

1. Cēla ziemes atbilstoši LVS 77-2016 "Cēla ziemes" un MK noteikumi Nr. 421 "Noteikumi par darbu vietu aprikošanu uz celiem" prasībām.
2. Aprīkot būvdarbus ar norobežošām barjerām.
3. Nodrošināt izdevīgotju un operatīvā transporta piekļūšanu slēgtā posma objektiem.
4. Darbu veicēs SIA "BALTIJAS BŪVE" ierīko norobežošās barjeras un tas apkalpo, mainot cēla darbu vietas robežas, nodrošinot aprīkojuma atbilstošu izvietojumu.
5. SIA "BALTIJAS BŪVE" atbildīgās būvdarbu vadītājs - Roberts Kuiva, mob. tālr. 26189853.
6. Shēmas darības laiks no 22.09.2025 līdz 09.10.2025.
7. Pēc būvdarbu pabeigšanas pagaidu cēla aprikojums tiek demontēts.
8. Darbus veikt pa posmiem.
9. Nodrošināt piekļūšanu objektiem slēgtā posma zonā. Pirms darbu uzsākšanas informēt objektu īpašniekus par ielas posma slēgšanas grafiku un braukšanas apgrūtinājumiem.
10. Norobežojuma barjeras Nr. 912 uzstādīt pirmās satiksmei slēgtajam cēla darbu posmiem.
11. Lietot vadstatņus Nr. 908/909 vai barjeras Nr. 910/911 darbu vietas norobežošanai no brauktuves izmantot palīgbarjeras gājēju norobežošanai no darbu zonas.
11. Shēma Nr. 7 darbojas kopā ar shēmu Nr. 7.1.

- 
 326 ceļa zīmes uzstādīšanas vieta un Nr.
- 
 206 esošās ceļa zīmes
- 
 206 demontētās ceļa zīmes

 būvdarbu zona

palīgbarjeras

gājēju kustības virziens

Shēma 7 (darbu veikšanas laiks 2 dienas)

 SIA "Saava-LV", Atbalsta līnija 24/7 Rīga LV 1066 Veikums Nr. 40103229678, PIV Nr. 4014031032968 Tālrunis: 7312227, 7613033, Fakss: 7311550 Elektroniskais ziņojums Nr. 302026		Pasūtītājs		SIA "BALTIJAS BŪVE"		
Sastādītāja	S. Kazarovics tālrunis: 26495379 e-pasts: sergejs.kazarovics@gmail.com	17.09.2025	Objekts	Stadija	Marka	Lapas Nr
			Reģionālā mēroga vleoinforācijai izveidoti virzieni V7 (Rīga) (pilsētas robeža) - Mārupes Jaunpils. Vērojamā izveidota šķērsošanas posms	TP	GT	1
			Celu satiksmes organizēšanas tehnisko līdzekļu uzstādīšanas shēma		Mērogs: 1 : 750	