



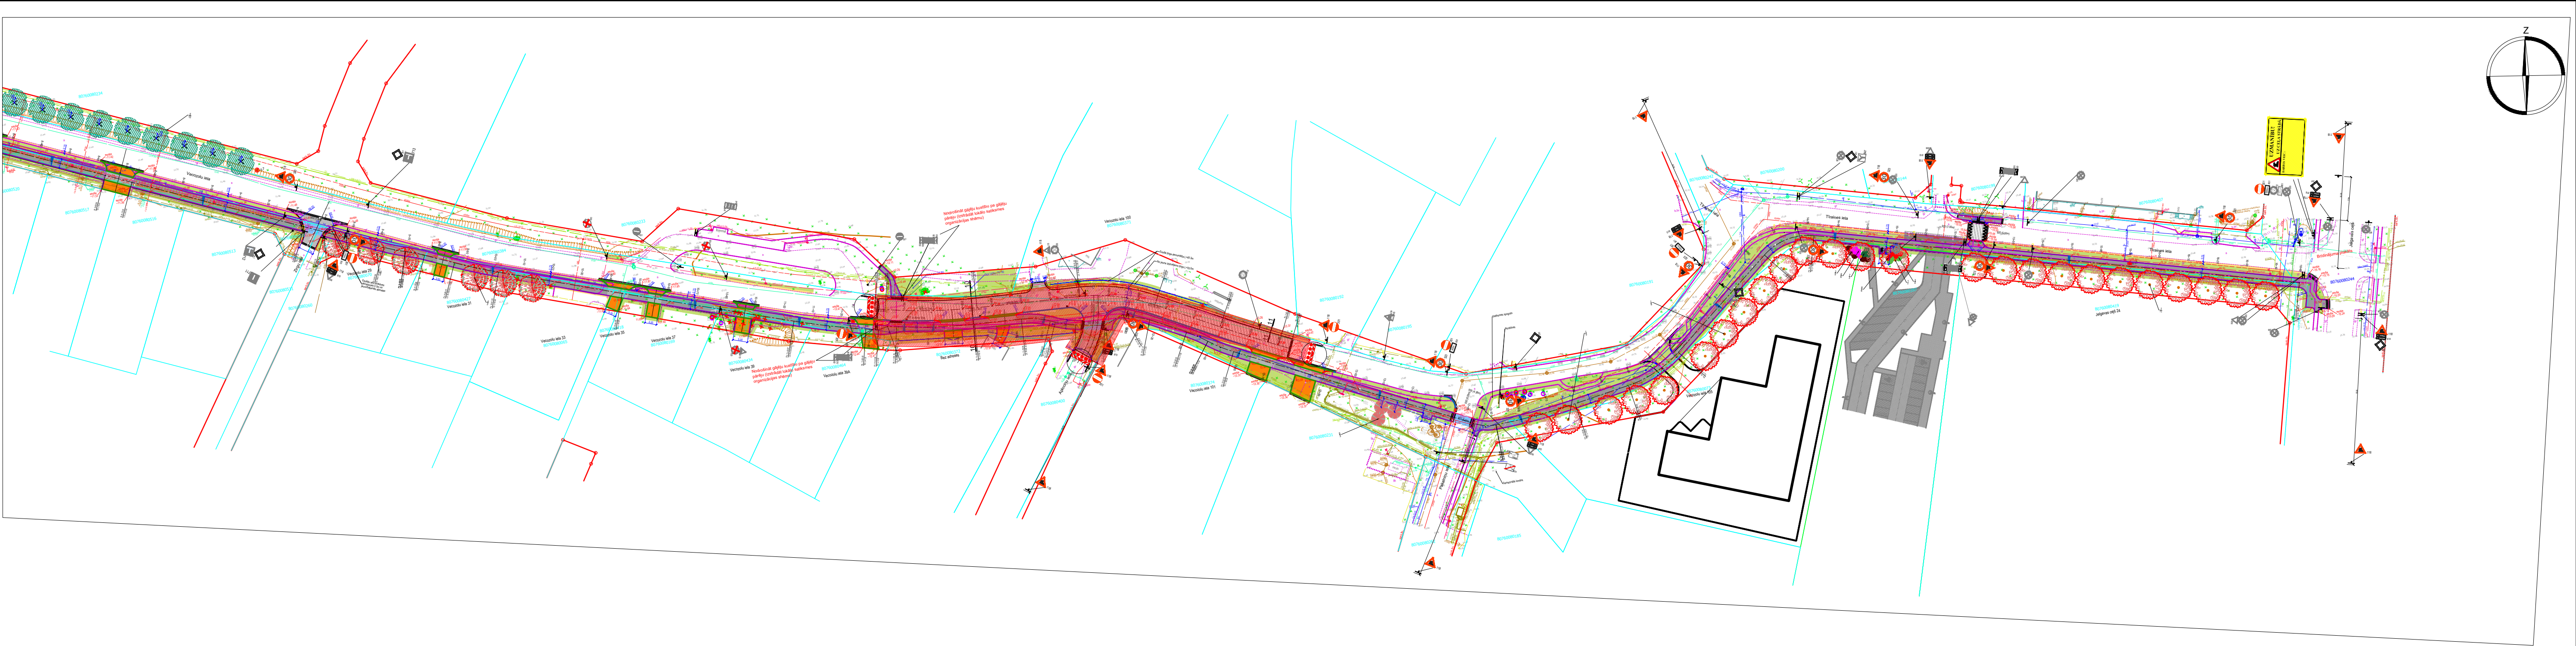


Apbraucama ceļa shēma

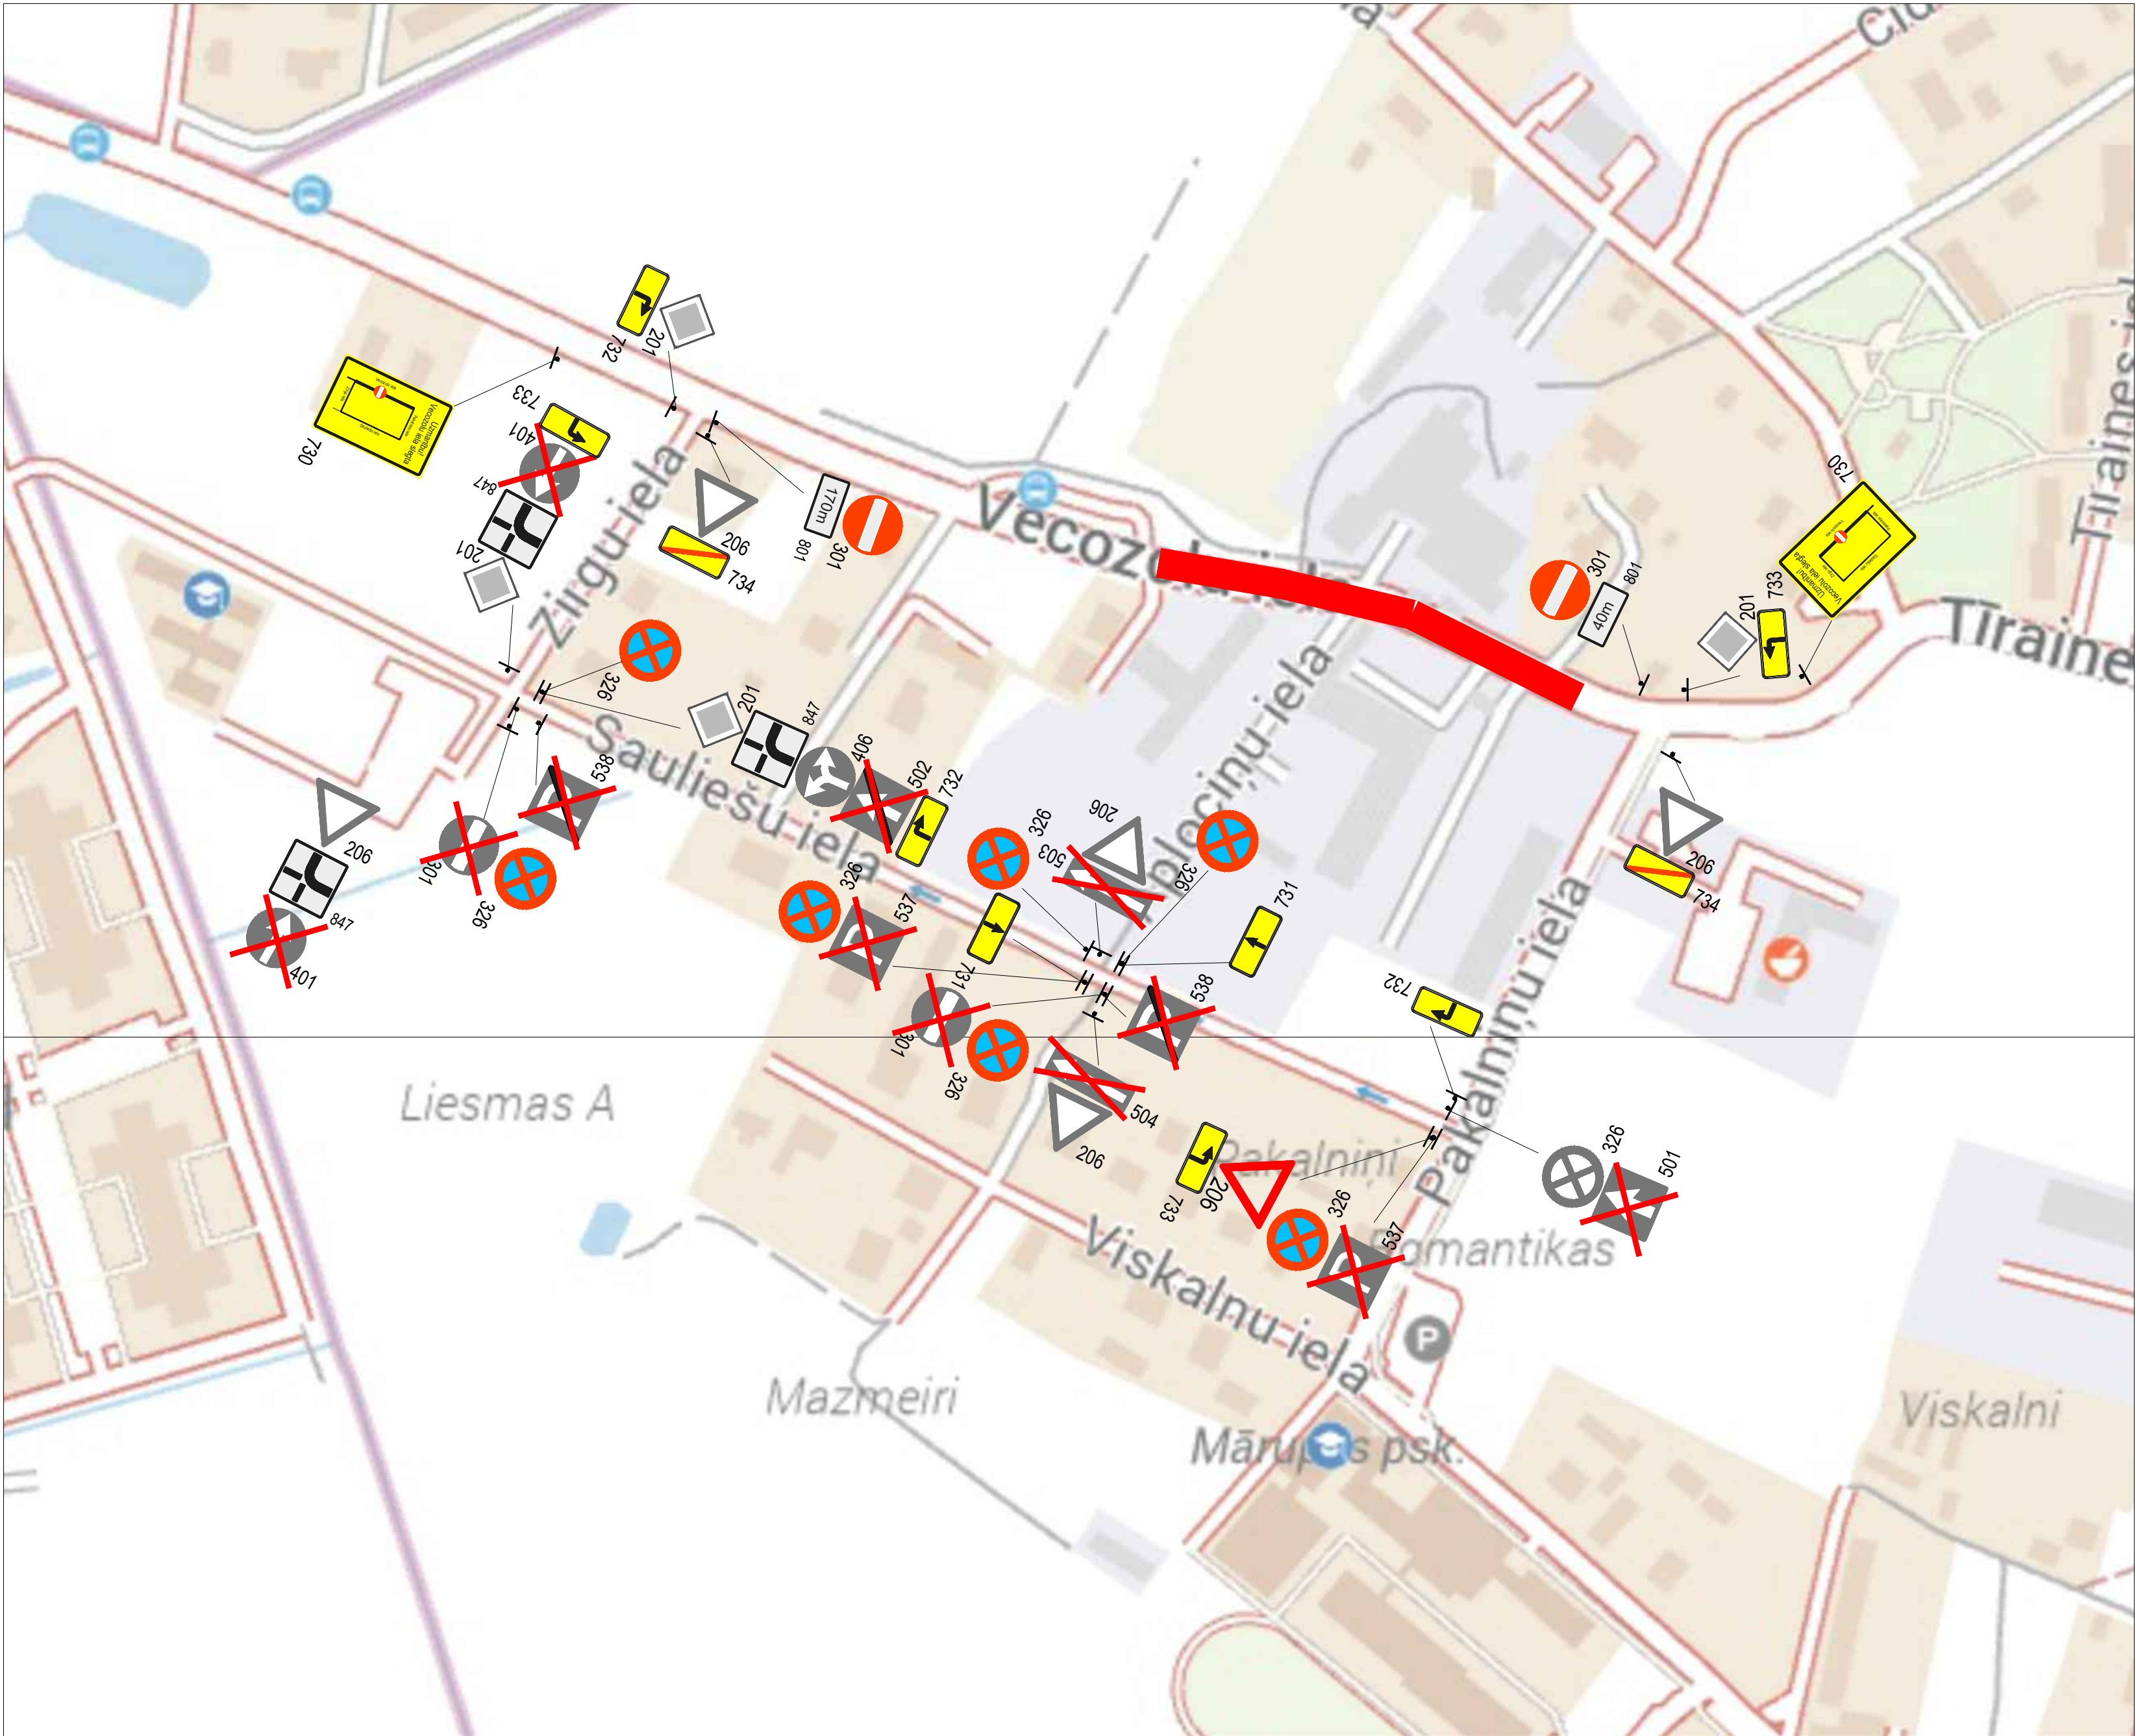


- APZĪMĒJUMI
- ceļa zīmes uzstādīšanas vieta un Nr.
 - esošās ceļa zīmes
 - demonētās ceļa zīmes
 - būvdarbu zona
 - palīgbarjeras
 - gājēju kustības virziens

PIEZĪMES

- Ceļa zīmes atbilstoši LVS 77:2016 "Ceļa zīmes" un MK noteikumi Nr. 421 "Noteikumi par darbu vietu aprīkošanu uz ceļiem" prasībām.
- Aprīkot būvdarbu ar norobežojošām barjerām.
- Nodrošināt iedzīvotāju un operatīvā transporta piekļūšanu slēgtā posma objektiem.
- Darbu veicēs SIA "BALTIJAS BŪVE" ierīko norobežojošās barjeras un tas apkalpo, mainot ceļa darbu vietas robežas, nodrošinot aprīkojuma atbilstošu izvietojumu.
- SIA "BALTIJAS BŪVE" atbildīgais būvdarbu vadītājs - Roberts Kuiva, mob. tālr. 26189853.
- Shēmas darbības laiks no 25.06.2025 līdz 24.07.2025.
- Pēc būvdarbu pabeigšanas pagaidu ceļa aprīkojums tiek demontēts.
- Darbus veikt pa posmiem.
- Nodrošināt piekļūšanu objektiem slēgtā posma zonā. Pirms darbu uzsākšanas informēt objektu īpašniekus par ielas posma slēgšanas grafiku un braukšanas apgrūtinājumiem.
- Norobežojuma barjeras Nr. 912 uzstādīt pirms satiksmes slēgtajiem ceļa darbu posmiem. Lietot vadstatņus Nr. 908/909 vai barjeras Nr. 910/911 darbu vietas norobežošanai no brauktuves. Izmantot palīgbarjeras gājēju norobežošanai no darbu zonas.

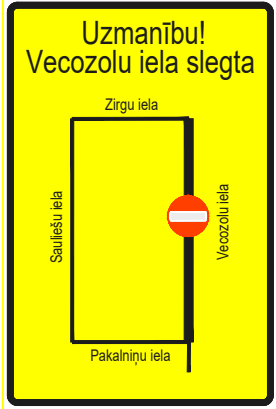

730

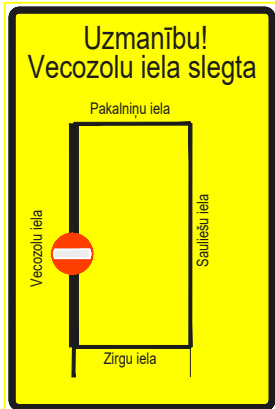

730

Shēma 4

Saava-LV SIA "Saava-LV", Ailes iela 2, Rīga LV 1046 Vien.reģ.Nr. 40103129768, P.V.Nr. LV 40103129768 Tālr.: 7312227, 7613303 Fakss: 7311550 Būvkomersanta reģistrācijas Nr. 3620-6		Pasūtītājs SIA "BALTIJAS BŪVE"				
Sastādīja S.Kazarovcs tālr. 26495379 e-pasts: sergejs.kazarovcs@gmail.com		Objekts Reģionālā mēroga veloinfrastruktūras izveidei virzienā (V7) Rīga (pilsētas robeža) - Mārupē - Jaunmārupē, Vecozolu ielas un Rožu ielas posms		Stadija TP	Marka GT	Lapas Nr. 1
		Ceļu satiksmes organizēšanas tehnisko līdzekļu uzstādīšanas shēma		Mērogs: 1 : 1000		