
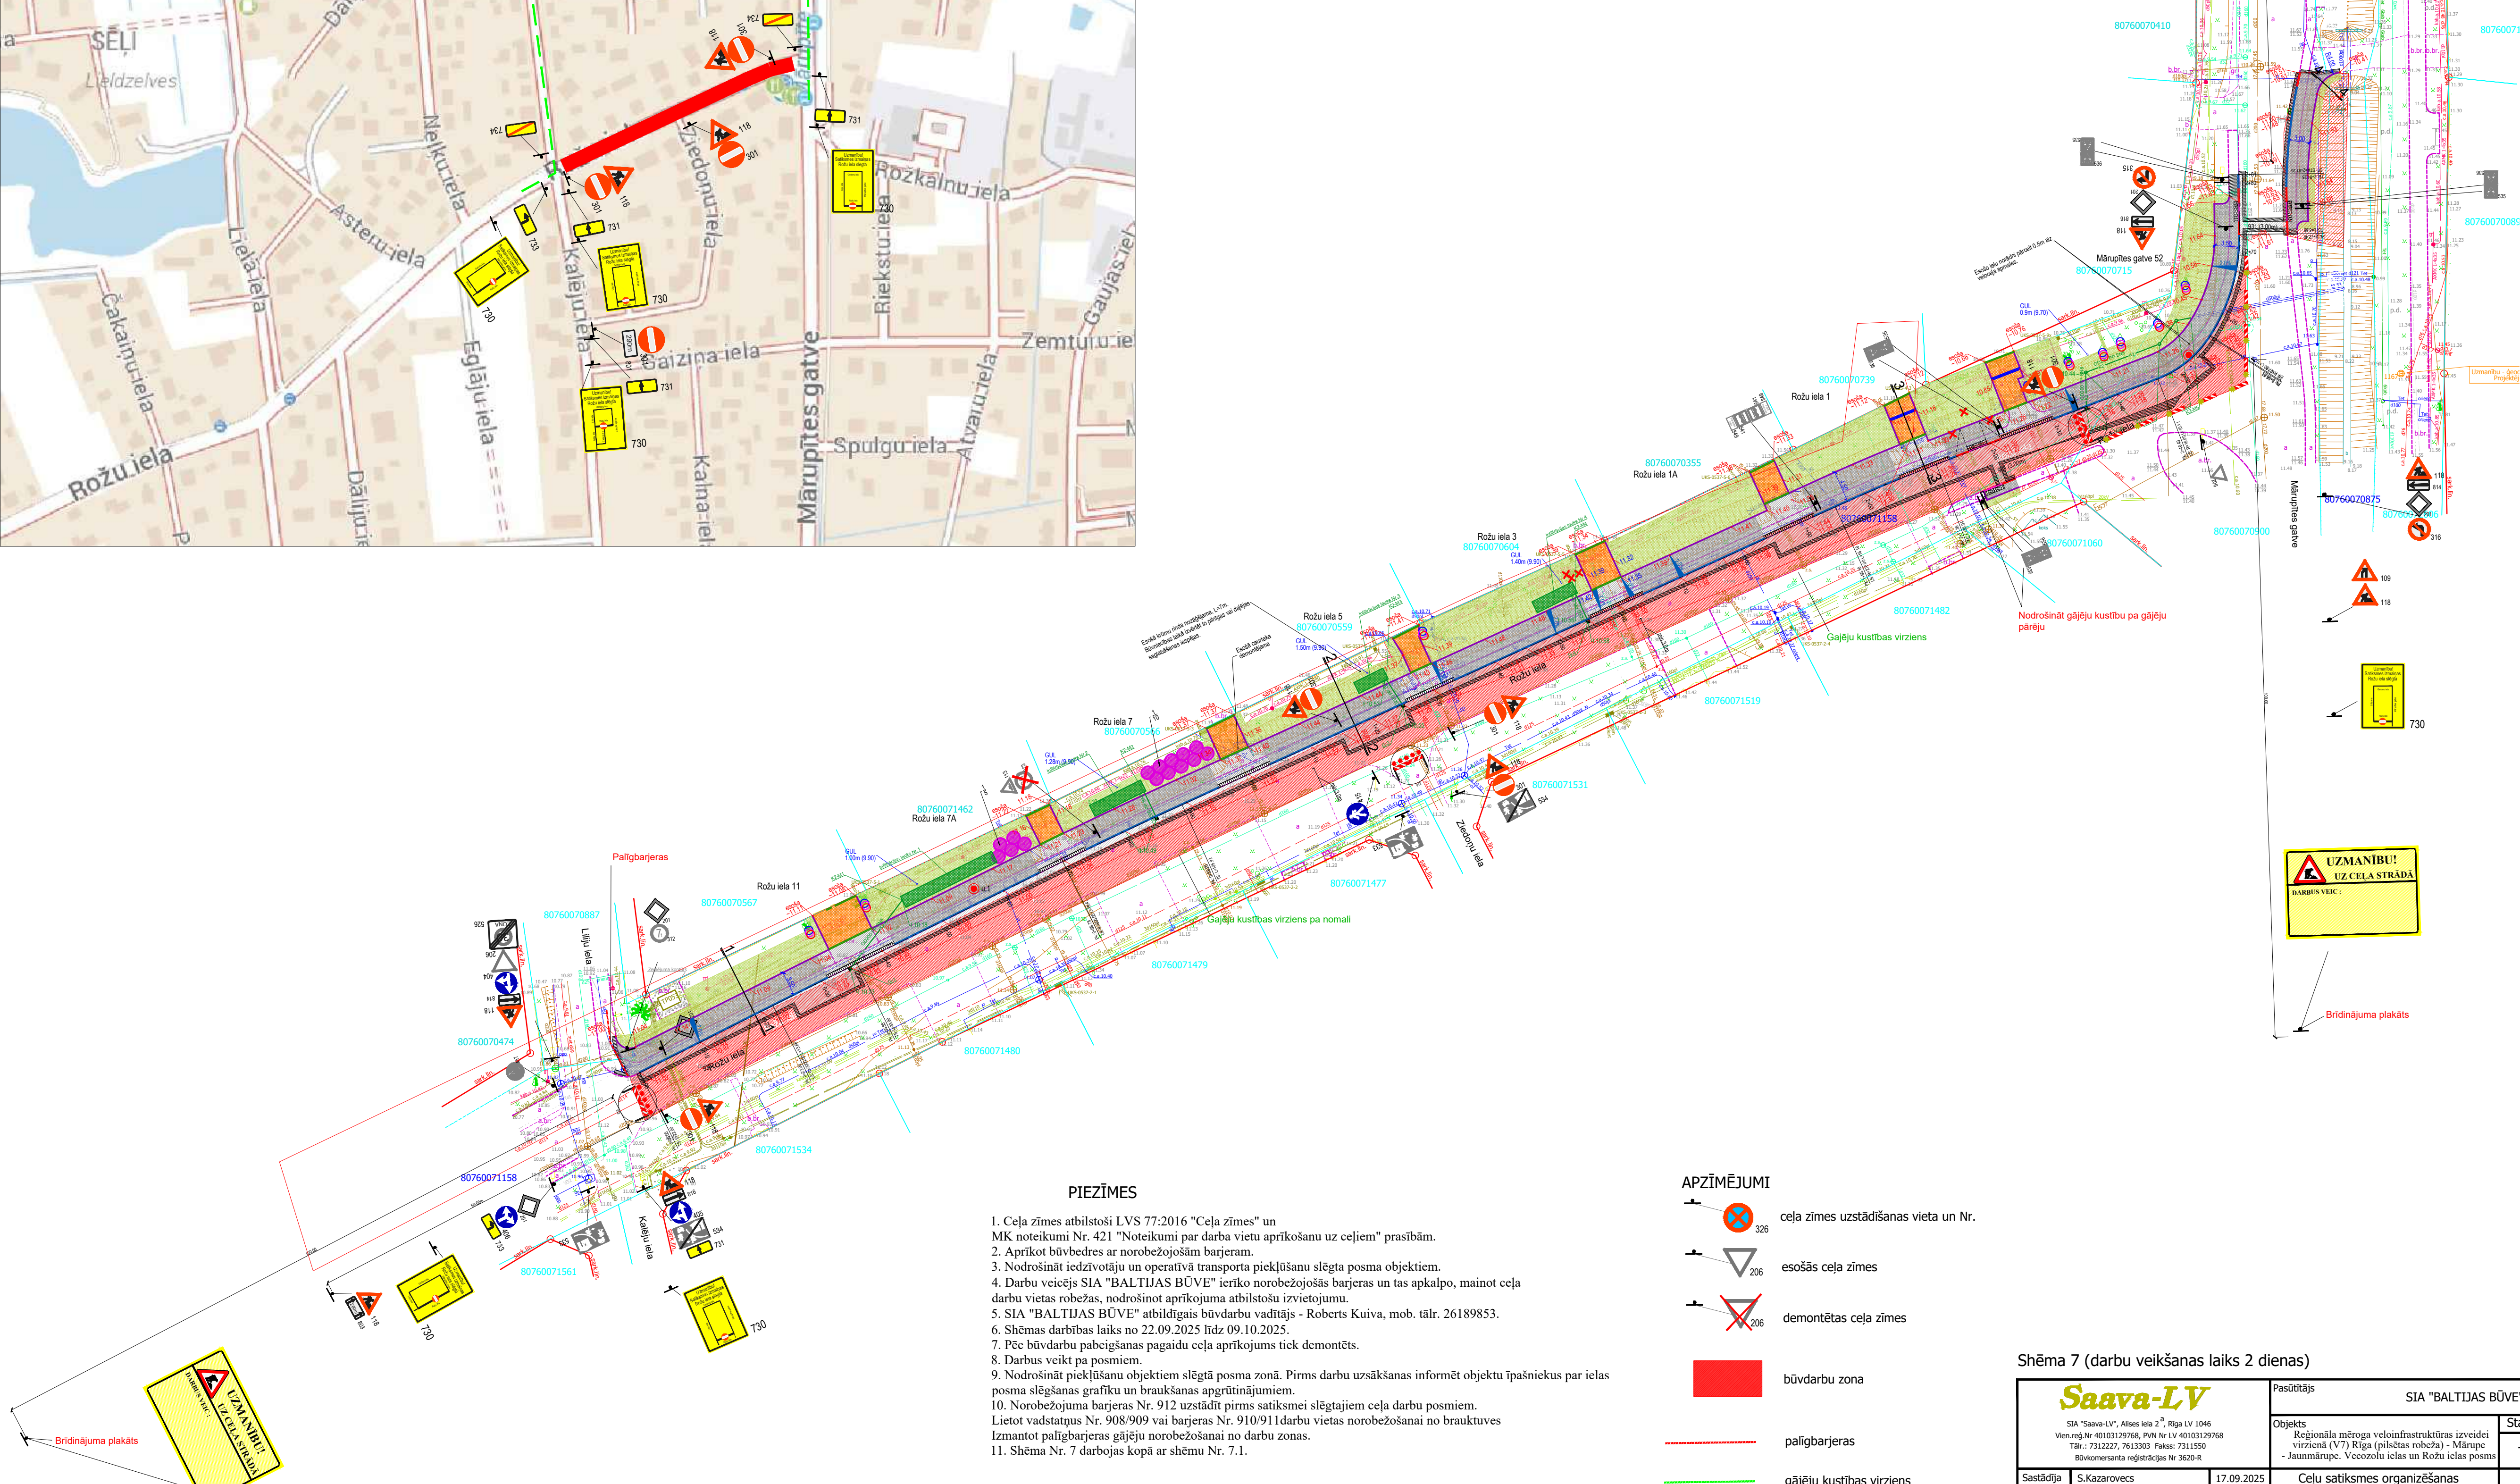
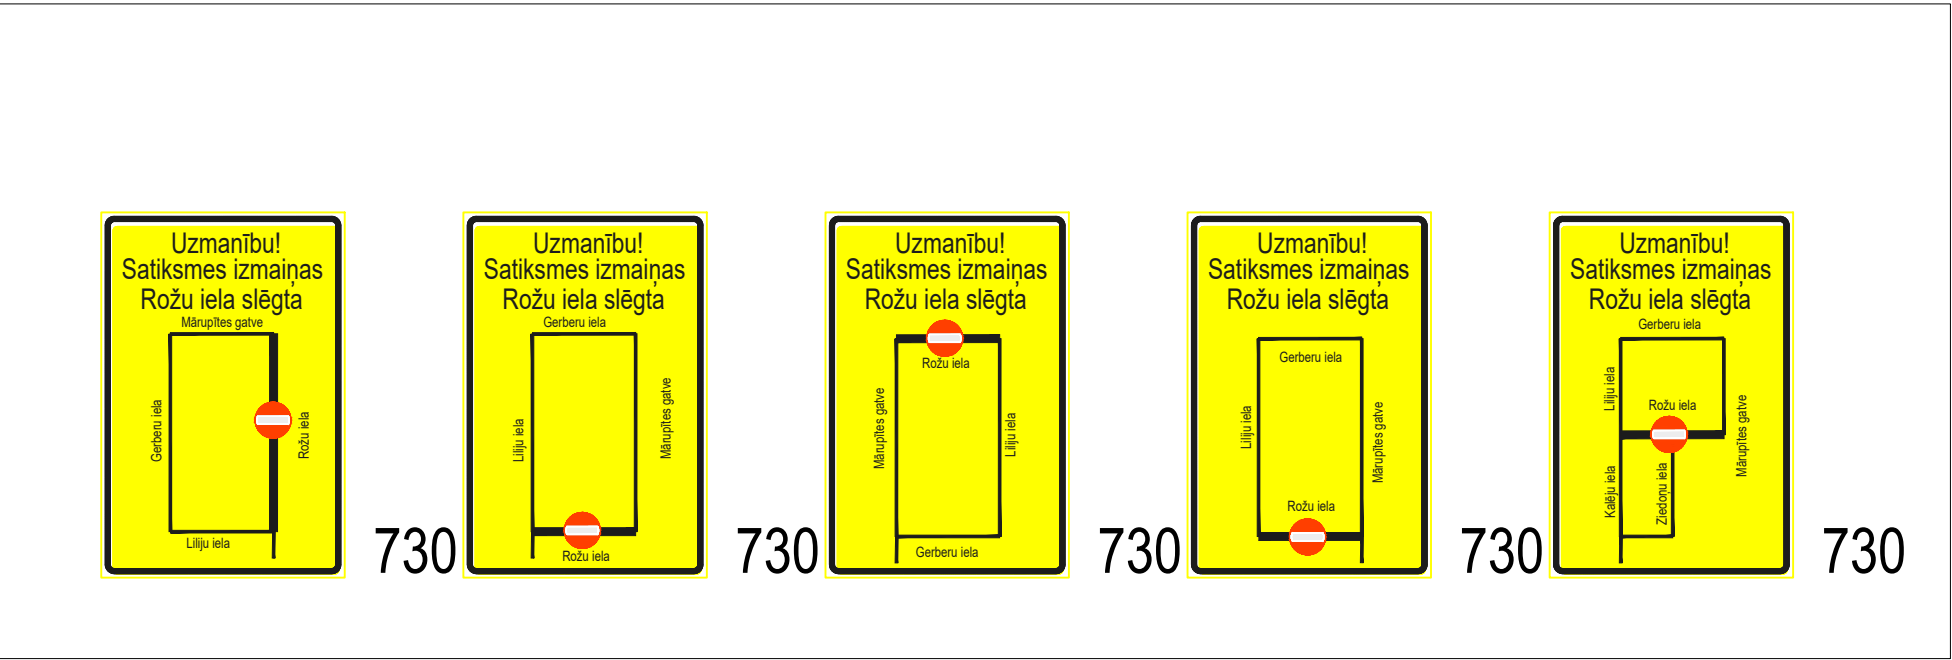


Apbraucamā ceļa shēma 7.1.

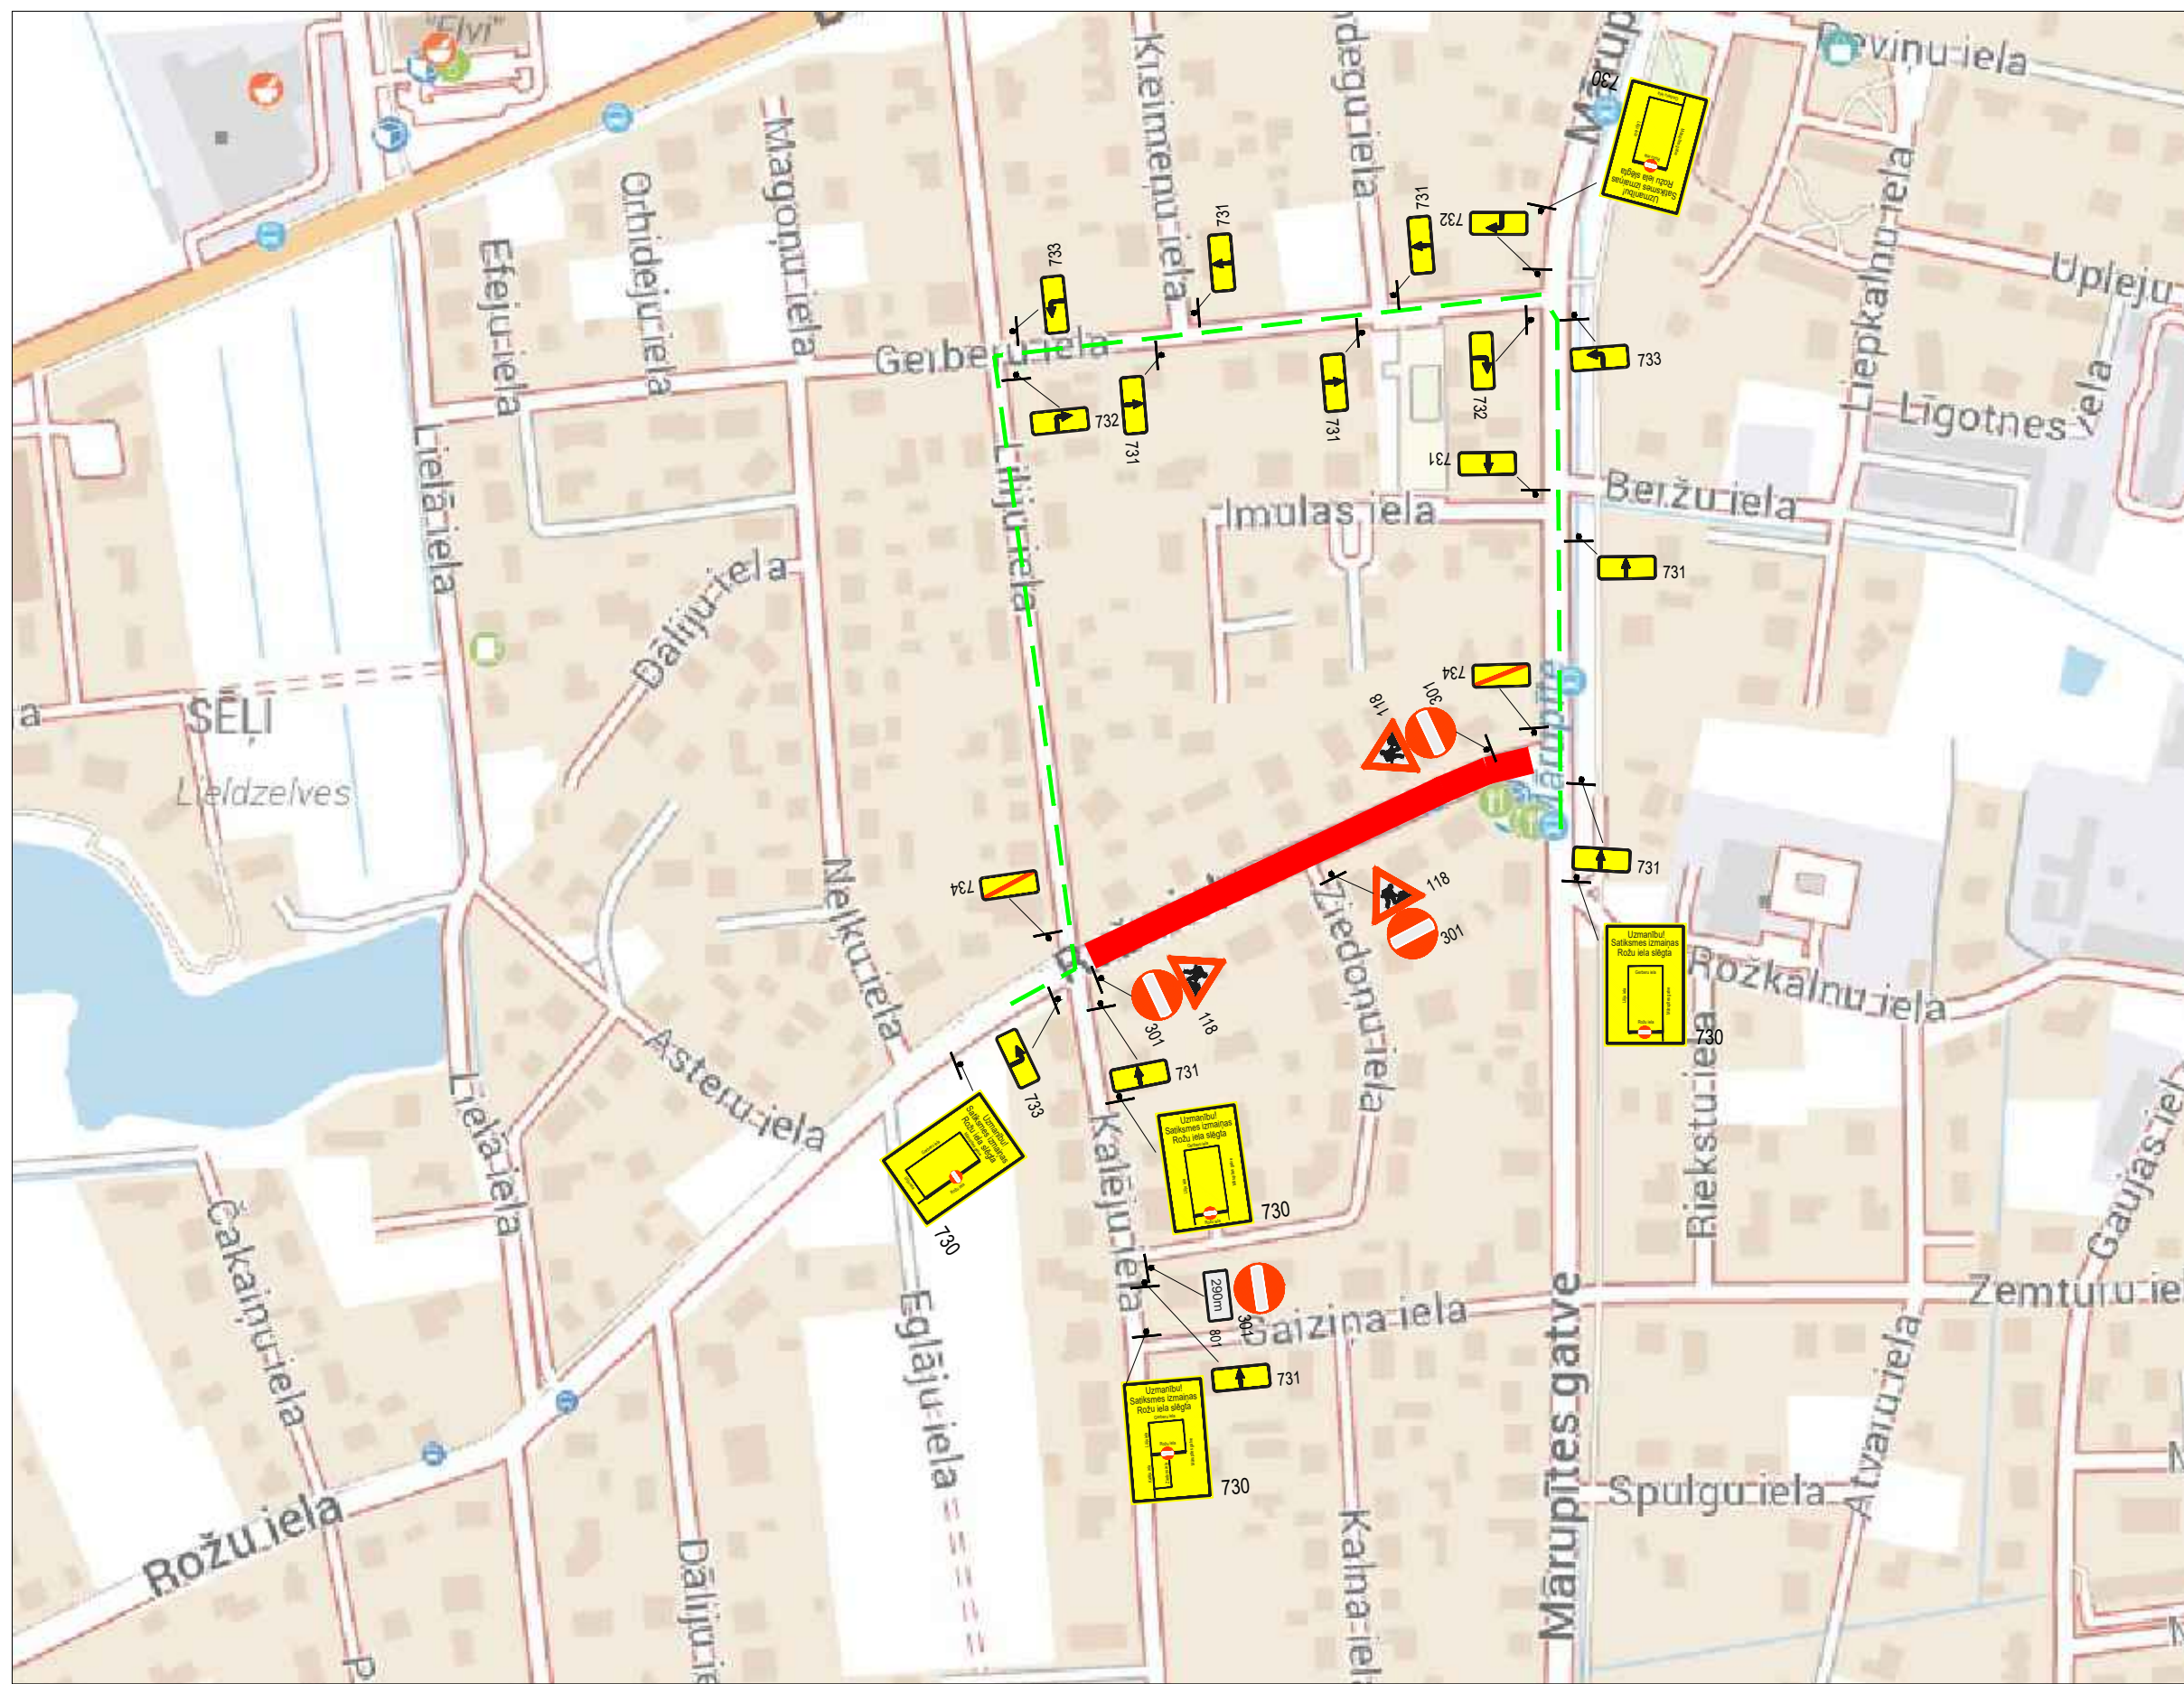

PIEZĪMES

1. Ceļa zīmes atbilstoši LVS 77:2016 "Ceļa zīmes" un MK noteikumi Nr. 421 "Noteikumi par darbu vietu aprīkošanu uz ceļiem" prasībām.
2. Aprīkot būvdarbes ar norobežojošām barjerām.
3. Nodrošināt iedzīvotāju un operatīvā transporta piekļūšanu slēgtā posma objektiem.
4. Darbu veicēs SIA "BALTIJAS BŪVE" ierīko norobežojošās barjeras un tas apkalpo, mainot ceļa darbu vietas robežas, nodrošinot aprīkojuma atbilstošu izvietošanu.
5. SIA "BALTIJAS BŪVE" atbildīgais būvdarbu vadītājs - Roberts Kuiva, mob. tālr. 26189853.
6. Shēmas darbības laiks no 22.09.2025 līdz 09.10.2025.
7. Pēc būvdarbu pabeigšanas pagaidu ceļa aprīkojums tiek demontēts.
8. Darbus veikt pa posmiem.
9. Nodrošināt piekļūšanu objektiem slēgtā posma zonā. Pirms darbu uzsākšanas informēt objektu īpašniekus par ielas posma slēgšanas grafiku un braukšanas apgrūtinājumiem.
10. Norobežojuma barjeras Nr. 912 uzstādīt pirms satiksmi slēgtajiem ceļa darbu posmiem.
11. Lietot vadstatņus Nr. 908/909 vai barjeras Nr. 910/911 darbu vietas norobežošanai no brauktuves.
12. Izmantot palīgbarjeras gājēju norobežošanai no darbu zonas.
13. Shēma Nr. 7 darbojas kopā ar shēmu Nr. 7.1.

APZĪMĒJUMI

- ceļa zīmes uzstādīšanas vieta un Nr.
- esošās ceļa zīmes
- demontētas ceļa zīmes
- būvdarbu zona
- palīgbarjeras
- gājēju kustības virziens

Shēma 7 (darbu veikšanas laiks 2 dienas)

SIA "Saava-LV"		Pasūtītājs SIA "BALTIJAS BŪVE"		
SIA "Saava-LV", Ailes iela 2, Rīga LV 1046 Vien.reģ.Nr. 40103129768, P.V.Nr. LV 40103129768 Tālr.: 7312227, 7613303 Fakss: 7311550 Būvkomersanta reģistrācijas Nr. 3620-6		Objekts Reģionālā mēroga veloinfrastruktūras izveidei virzienā (V7) Rīga (pilsētas robeža) - Mārupe - Jaunmārupe. Vecozāļu ielas un Rožu ielas posms		
Sastādīja S.Kazarovcs	17.09.2025	Ceļu satiksmes organizēšanas tehnisko līdzekļu uzstādīšanas shēma	Stadija TP	Marka GT
tālr. 26495379			Lapas Nr. 1	
e-pasts: sergejs.kazarovcs@gmail.com			Mērogs: 1 : 750	