



BABĪTES NOVADA EKSPLOATĒJOŠO ORGANIZĀCIJU APĻIECINĀJUMS PAR PLĀNĀ UZRĀDĪTO APAKŠZEMJU KOMUNIKĀCIJU ATBILSTĪBU ŠO ORGANIZĀCIJU ARHĪVU MATERIĀLIEM					
Organizācija	Komunikācija	Paraksts	Datums	Uzvārds	Piezīmes
SIA "Lattelecom"	Telefona kabeli	Paraksts	15.03.2018	A. Savickis	Nr.22/1318
AS "Geso"	Gāzes vads	Paraksts	15.03.2018	G. Graudiņš	
AS "Sadases tīkls"	Elektriskie kabeli	Paraksts	15.03.2018	A. Kānbergs	
AS "Latvenergo"	Sakarā kabeli	Paraksts	21.03.2018	J. Dzelskalējs	Nr.511
ZMNI	Meliorācija	Paraksts	27.03.2018	A. Ābele	Nr.A18/1146
SIA "GEODEZĪJA S" reģ.Nr.40103360710 e-pasts: info.geodezija@inbox.lv, mob. 28275154 Meža iela 17, Salaspils, Salaspils novads, LV-2121		Pasūtītājs: "Lielbatari", Lapsas, Babītes novads Pasūtītājs: SIA KANGA		Reģ.Nr. 2018/03	Lapas 1
Valdes loc.		S.Sokolova	15.05.2018.	TOPOGRĀFISKAIS PLĀNS	
Topogrāfisko plānu izgatavoja sertificēts mērnieks ģeodēziskajos darbos, sertifikāta Nr.BC 48 derīgs no 21.01.2011.-20.01.2021.		S.Makarovs	15.05.2018.	Mērogs 1:500	
				Lapa 1	
				Marka M	

Uzmērījums reģistrēts un
elektroniski parakstīts
Babītes novada pašvaldībā
24.05.2018.
Nr.-2-18/18-239

PIEZĪMES:
1. Uzmērīšana veikta 2018. gada 10. aprīlī
2. LKS-92 TM koordinātu sistēma,
mēroga koeficients 0.99901
3. Latvijas normālo augstumu sistēma (LAS-2000.5)
4. Uzmērīšanā izmantota LatPos GP bāzes stacija
"QJAR" RTK režīmā
5. Situācijas uzmērīšanā izmantoti:
Topcon OS-103, nr.CT0687 un GPS TOPCON GR-3
6. Nekustamā īpašuma kadastra kartes dati uz 15.05.2018.
Dati iegūti portālā www.kadastre.lv
(datne 875416.dgn)
7. Saskaņā ar VZD sniegto informāciju zemes vienību
robežas ir attēlotas atbilstoši zemes kadastrālās
uzmērīšanas un vietējā ģeodēziskā tīkla precizībai
un var nesakrist ar situāciju plānā.
8. Objektu platība - 1.63ha
9. Ielu sarkanās līnijas attēlotas atbilstoši pašvaldības teritorijas plānojumam
10. Topogrāfiskie apzīmējumi attēloti atbilstoši MK nol.281
11. Ieļikumiem (59.4)

Uzmanību!
Plāns sastādīts Latvijas normālo augstumu
sistēmā epochā 2000.5 (LAS-2000.5).


Detālplānojuma grozījumi nekustamā īpašuma "Lielbatari", Lapsās, Babītes pagastā, Babītes novadā, teritorijā

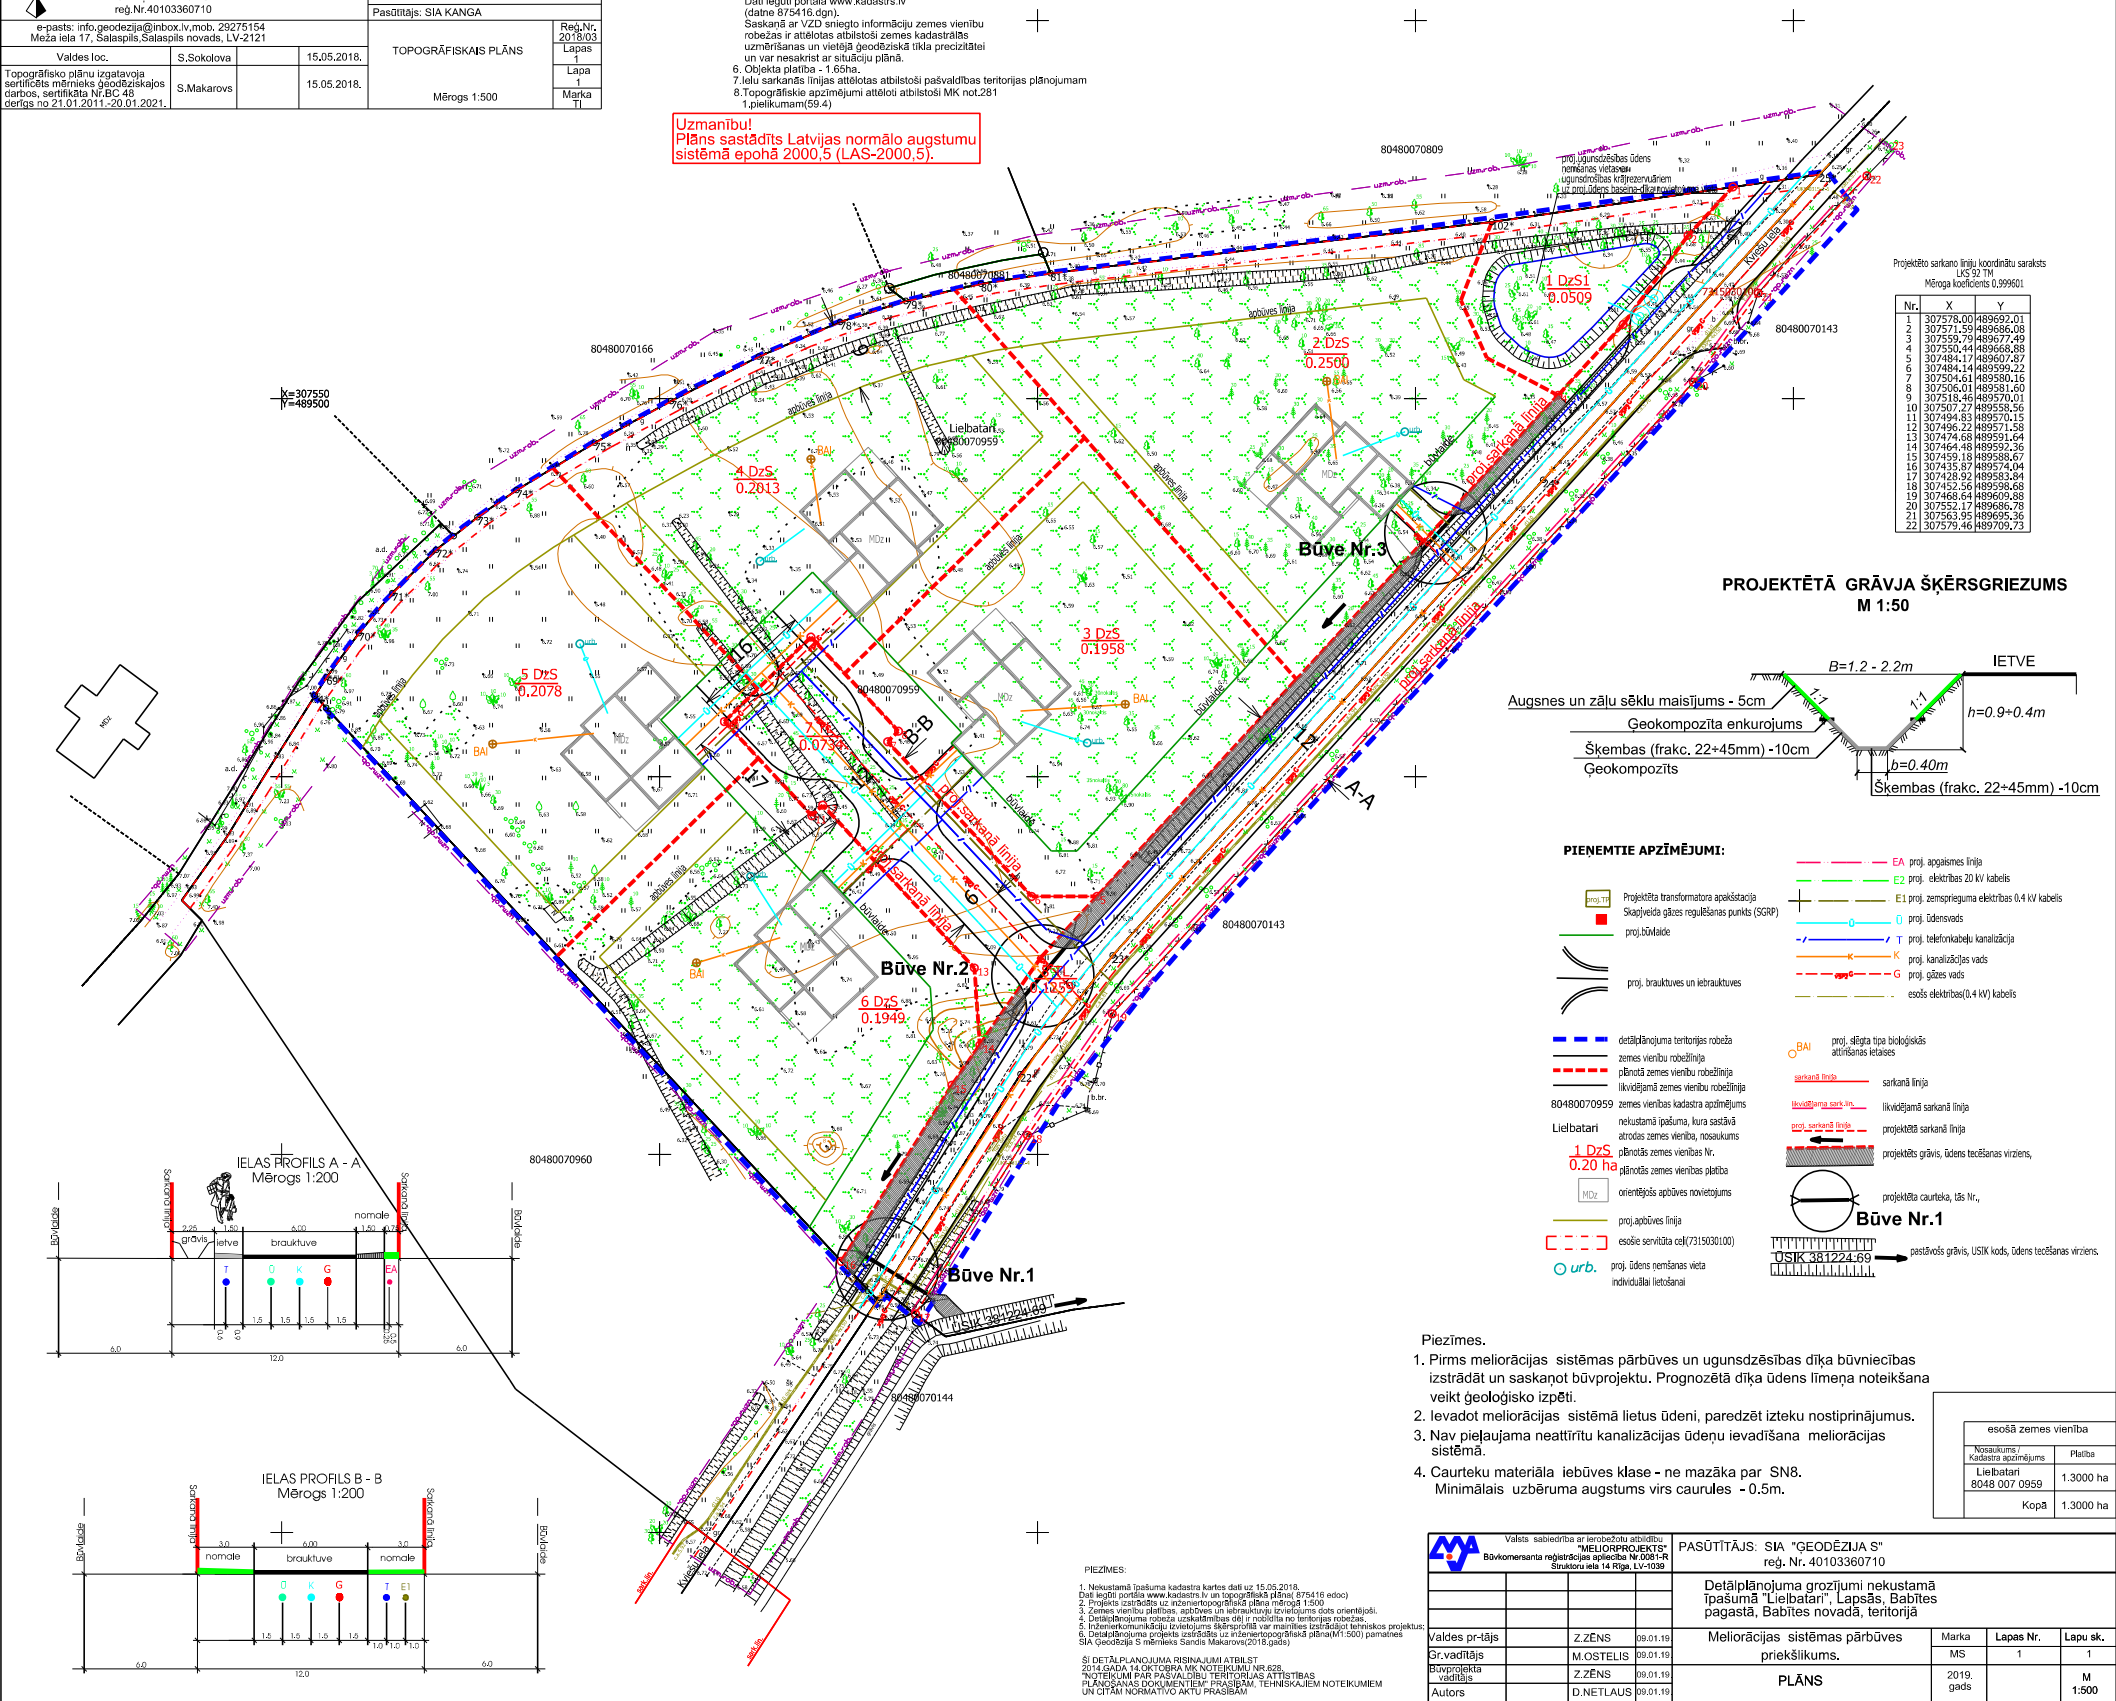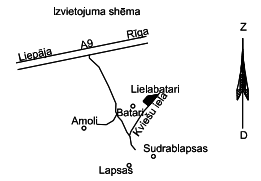

Projektēto sarkano līniju koordinātu saraksts
US'83 TV
Mēroga koeficients 0.99901

Nr.	X	Y

PROJEKTĒTĀ GRĀVJA ŠĶĒRSGRIEZUMS M 1:50

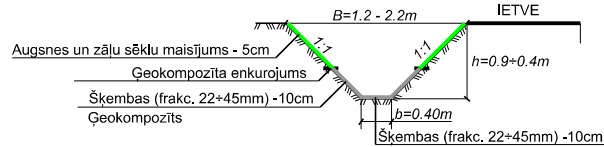

PIENĒMTIE APZĪMĒJUMI:

- EA - proj. apgaismojuma līnija
- E2 - proj. elektrības 20 kV kabelis
- E1 - proj. zemsprieguma elektrības 0.4 kV kabelis
- I - proj. ūdensvads
- T - proj. telefonkabeļu kanalizācija
- K - proj. kanalizācijas vads
- G - proj. gāzes vads
- ES - esošs elektrības (0.4 kV) kabelis
- BA - proj. atbilstoša tipa bioloģiskās attīrīšanas iekārtas
- sarkanā līnija - sarkanā līnija
- likvidējamā sarkanā līnija - likvidējamā sarkanā līnija
- proj. līnija - projektējamā sarkanā līnija

- Piezīmes.
- Pirms meliorācijas sistēmas pārbūves un ugunsdzēsības diķa būvniecības izstrādāt un saskaņot būvprojektu. Prognozētā diķa ūdens līmeņa noteikšana veikt ģeoloģisko izpēti.
 - Ievadot meliorācijas sistēmā lietus ūdeni, paredzēt izteku nostiprinājumus.
 - Nav pieļaujama neatīrītu kanalizācijas ūdeņu ievadīšana meliorācijas sistēmā.
 - Caurteku materiāla iebūves klase - ne mazāka par SN8. Minimālais uzbēruma augstums virs caurules - 0.5m.

esošā zemes vienība	
Nosaukums / Kadastra apzīmējums	Platība
Lielbatari 8048 007 0959	1.3000 ha
Kopā	1.3000 ha

				Detālplānojuma grozījumi nekustamā 'pašumā "Lielbatari", Lapsās, Babītes pagastā, Babītes novadā, teritorijā			
				Meliorācijas sistēmas pārbūves priekšlikums.			
				PLĀNS			

PIEZĪMES:
1. Nekustamā īpašuma kadastra kartes dati uz 15.05.2018.
2. Dati iegūti portālā www.kadastre.lv un topogrāfiskā plānā (875416.dgn)
SIA "GEODĒZĪJA S" mērinieks Sandis Makarovs (2018.gads)
SI DETĀLPLĀNOJUMA RISINĀJUMI ATBILST
UN CĪTĀM NORMATĪVO AKTU PRASĪBĀM