


# SABIEDRĪBAS INFORMĒŠANA PAR BŪVNICĪBAS IECERI

## Multimodāla sabiedriskā transporta tīkla attīstība Mārupes novadā, Babītes mobilitātes punkts

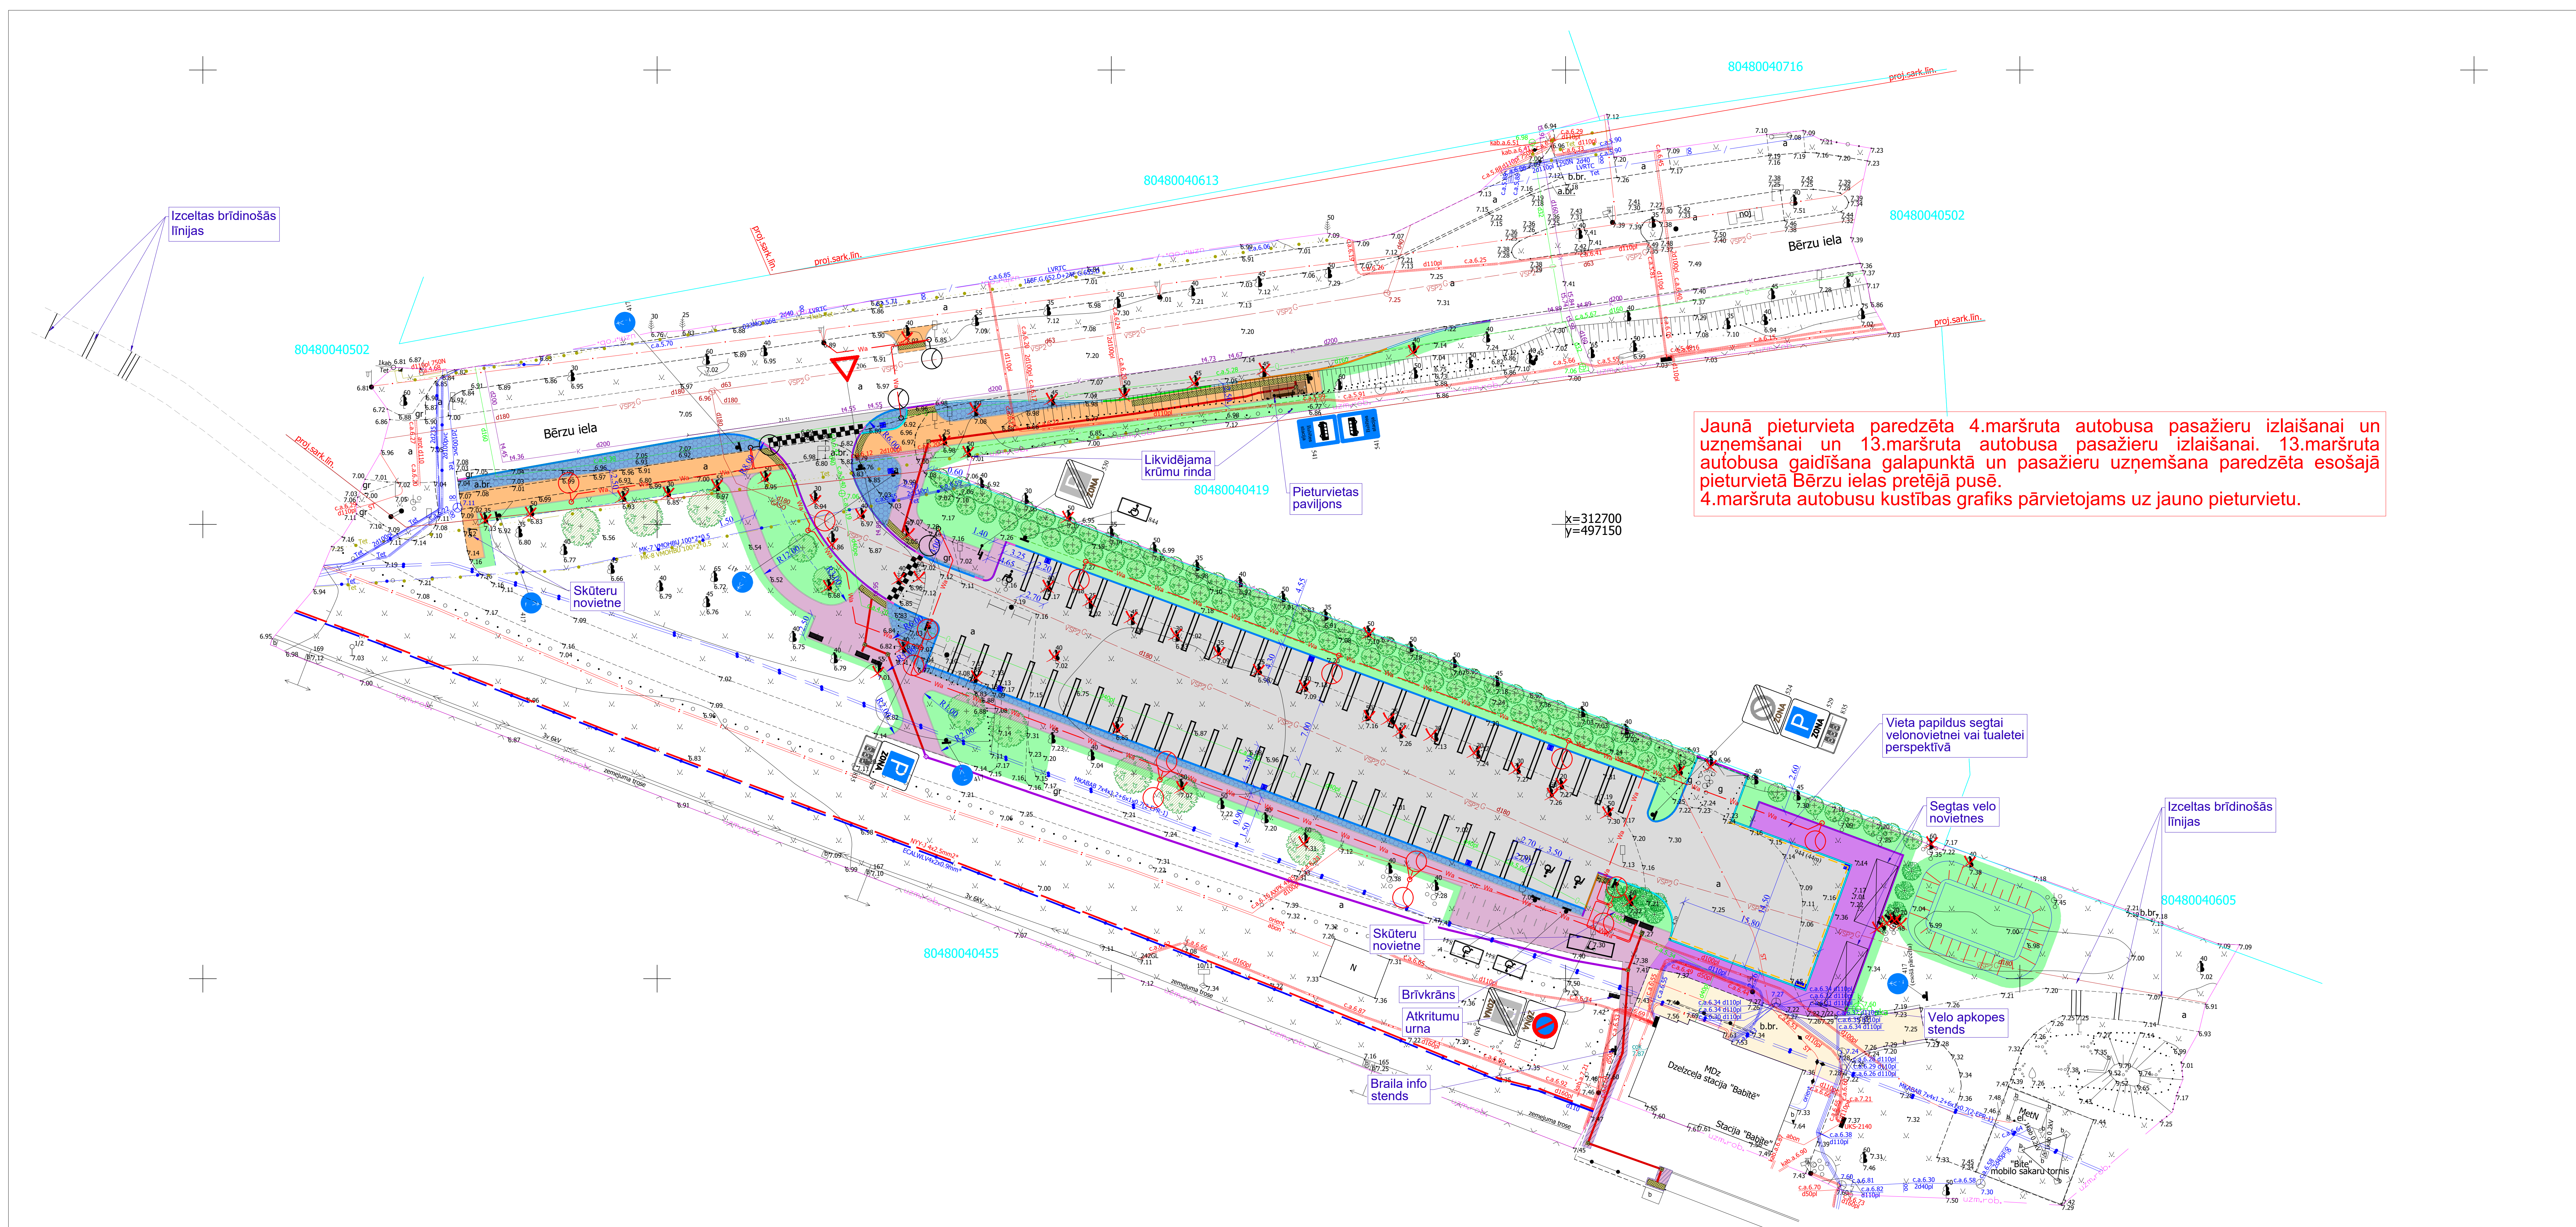

Jauņa pieturvieta paredzēta 4.maršruta autobusa pasažieru izlaišanai un uzņemšanai un 13.maršruta autobusa pasažieru izlaišanai. 13.maršruta autobusa gaidīšana galapunktā un pasažieru uzņemšana paredzēta esošajā pieturvieta Bērzu ielas pretējā pusē. 4.maršruta autobusu kustības grafiks pārvietojams uz jauno pieturvietu.

Projektētie seguma apzīmējumi:

Asfaltbetona segums
Kaltā granīta bruģa segums
Betona bruģakmens segums ietvei
Asfaltbetona segums ietvei
Betona bruģakmens segums
Zālājs
Esošais betona bruģakmens segums ietvei

Projektētie labiekārtojuma elementi:

	Projektētie apgaismojuma balsti
	Projektētie soli
	Projektētās atkritumu urnas
	Projektētā segta velonovietne
	Projektētie velo statīvi

Projektētie apzīmējumi:

	Ceļa betona apmales 100x30x15, +12cm
	Ceļa betona apmales 100x30x15, +22cm
	Ceļa betona apmales 100x30x15, +10cm
	Ceļa betona apmales 100x22x15
	Ceļa betona apmales 100x22x15, +0cm
	Ceļa betona apmales 100x30x15, +8cm
	Ceļa betona apmales 100x30x15, +4cm
	Ceļa betona apmales 100x30x15, mainīga +0cm līdz +8cm
	Ietves betona apmales
	Līnijveida kanāls ūdens atvadei
	Brīdinošās joslas no bruģakmens (dzeltenas) /nerušošā tērauda kniedēm
	Gājēju vadlīnijas no bruģakmens (baltas) /nerušošā tērauda kniedēm
	Sadzīves kanalizācijas esošo aku vāku līmeņošanas seguma līmeņi
	Stādāmie koki
	Stādāmie krūmi
	Nocērtāmie koki
	Dalītā aizsargcaurule d110, 750N
	Gūlīja

Mārupes novada pašvaldība (turpmāk - Pašvaldība) ir uzsākusi projekta izstrādi mobilitātes punktam Babītē, nekustamajā īpašumā "Stacija Babīte", zemes vienības kadastra apzīmējums 8048 004 0455, Babīte, Babītes pagasts, Mārupes novads.

Projekta mērķis: Veicināt multimodāla sabiedriskā transporta tīkla attīstību ar dzelzeļu kā sabiedriskā transporta sistēmas mugurkaulu.

Galvenās darbības: Projekta ietvaros tiks attīstīts multimodāls sabiedriskā transporta tīkls Babītē, Mārupes novadā, izveidojot infrastruktūru mikromobilitātes savienojumam un piekļūstamībai ar sabiedrisko transportu.

Tiks izbūvēts jauns publiski pieejams auto stāvlaukums līdzās dzelzeļu stacijai "Babīte", velo novietnes, uzstādīts velo remonta stends, nodrošināts ūdens brīvkārs un atpūtas vietas, tiks sakārtoti gājēju ceļi un atdalītas mikromobilitātes plūsmas, tādējādi uzlabosies pilsētas sabiedriskā transporta saikne ar vilcienu satiksmi.

Ir izstrādāta skice teritorijas pārveidošanai un Pašvaldība organizē tikšanos ar iedzīvotājiem, lai informētu par projektēšanas gaitu un risinājumiem.

**Tikšanās notiks klātienē 2026. gada 1.jūnijā plkst. 18.00 Piņķos, Centra ielā 4, Babītes pagastā 2. stāva zālē; telpas pieejamas personām ar kustību traucējumiem.**

Saņemt sīkāku informāciju iespējams:

1. Pie būvniecības ieceres ierosinātāja pilnvarotā pārstāvja SIA "Ceļu inženieri", ceļu projektētājas Baibas Igaunes, baiba@cigrupa.lv, tālr.nr. 29156524
2. Mārupes novada pašvaldības mājaslapas sadaļā [www.marupe.lv/Pašvaldība/Projektu/Aktuālie projekti](http://www.marupe.lv/Pašvaldiba/Projektu/Aktuālie%20projekti)
3. Vai pie Mārupes novada pašvaldības īpašumu pārvaldes speciālistiem konsultāciju laikā - pirmdienās un ceturtdienās no plkst. 9.00 līdz 18.00
  - Inženierbūvju nodaļas ceļu būvīnženieres Antras Parisas: antra.parisa@marupe.lv, tālr.nr. 67511295; 29449916
  - Būvniecības nodaļas ainavu arhitektes Žanetes Salzīmes: zanete.salzime@marupe.lv, tālr.nr. 67687151; 25663647



Plašāka informācija par projekta risinājumiem līdz 1. jūnijam būs pieejama Pašvaldības tīmekļvietnes [www.marupe.lv](http://www.marupe.lv) sadaļā "Pašvaldība" - "Projekti" - "Aktuālie projekti".