


BŪVNICĪBAS IECERES PUBLISKĀ APSPRIEŠANA

Kafejnīcas un plašizklaides ēkas jaunbūves projekts, Pededzes iela 1A,
Mārupe, Mārupes novads, kadastra numurs 8076 007 2949

Ģenerālplāns

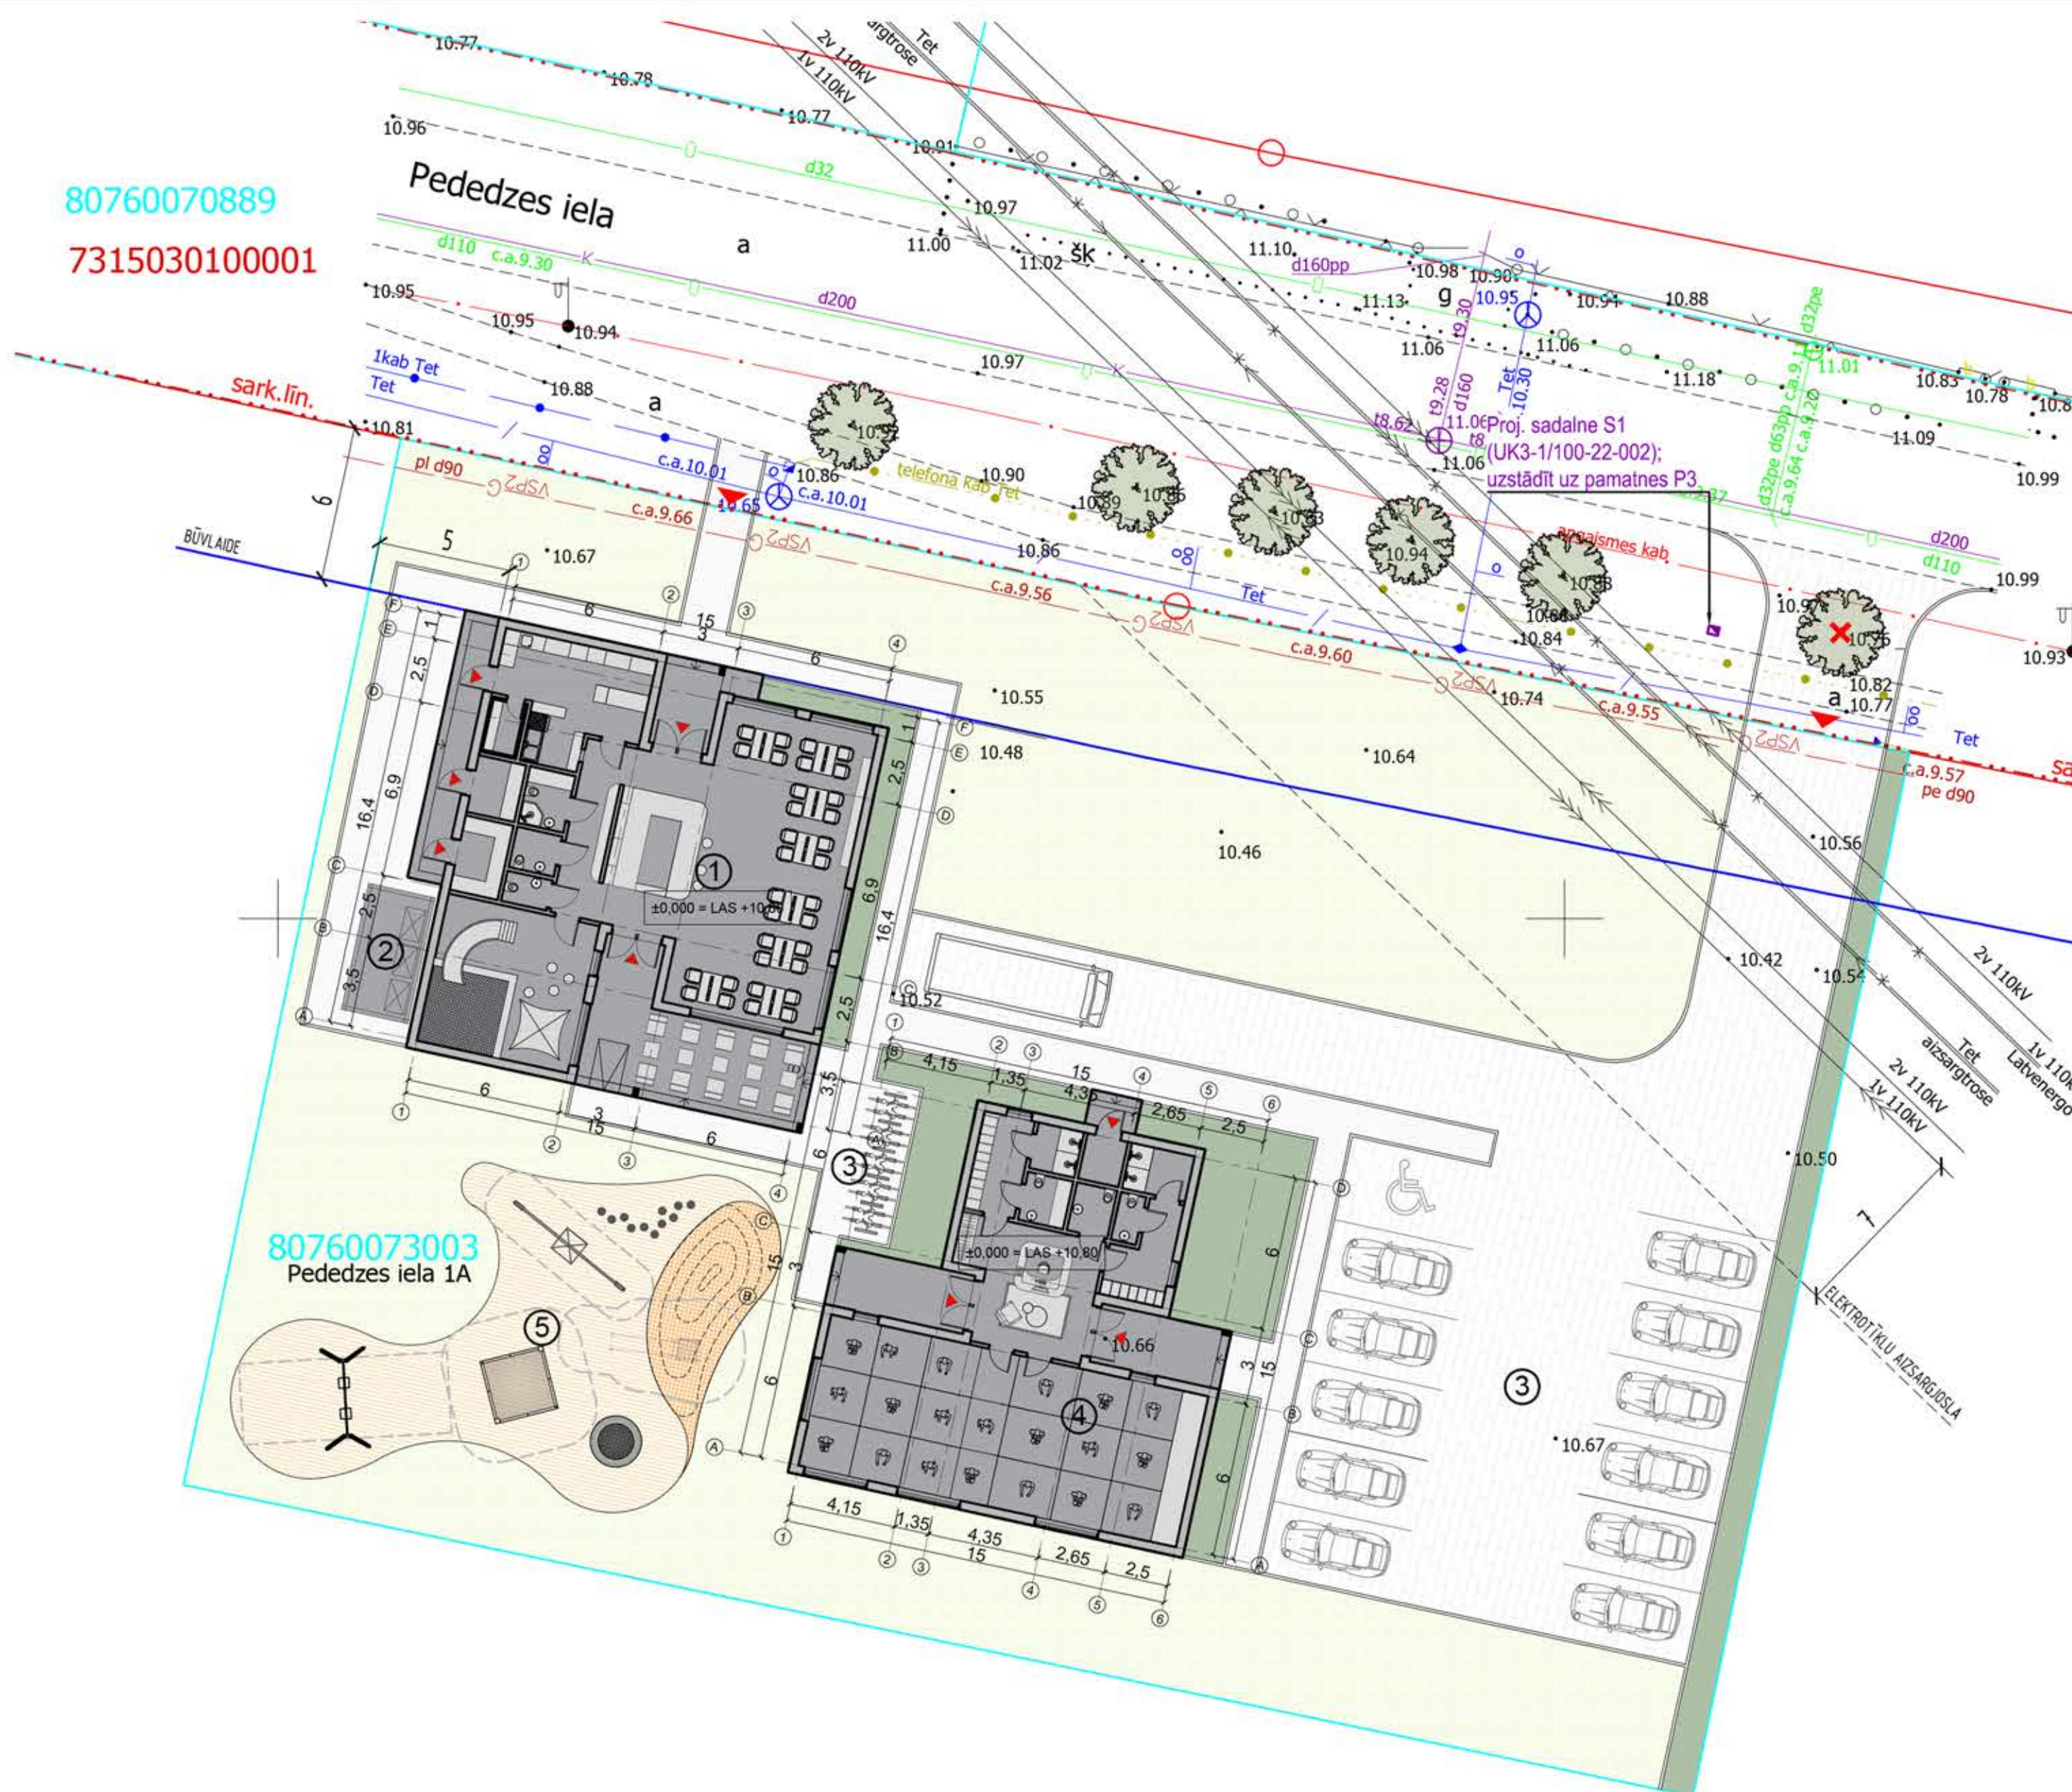

OBJEKTA GALVENIE RĀDĪTĀJI	
Gruntsgabala platība	2480.0 m ²
Apbūves laukums - kafejnīcas ēka	277.60 m ²
Apbūves laukums - plašizklaides ēka	204.60 m ²
Ceļu un laukumu platība	751.76 m ²
Brīvā (zaļā) teritorija	50.24%
Proj. kafejnīcas platība	222.70 m ²
Proj. kafejnīcas kubatūra	556.35 m ³
Proj. plašizklaides ēkas platība	148.20 m ²
Proj. plašizklaides ēkas kubatūra	444.60 m ³
Apbūves blīvums %	19.44%*
Proj.stāvu skaits	1
Projektā paredzētais autostāvvietu skaits	12
Projektā paredzētais velosipēdu skaits	10
Kafejnīca - CC klasifikators	12110103
Plašizklaides ēka - CC klasifikators	1261
Ugunsnoturības pakāpe	U3
Kafejnīca un plašizklaides ēka - II grupas būve	

PIEŅĒMTIE APZĪMĒJUMI	
APZ. PLĀNĀ	NOSAUKUMS
①	Projektējama ēka - kafejnīca
④	Projektējama ēka - plašizklaides ēka
▲	Iebrauktuve gruntsgabalā un ieejas ēkās
	Zāliens
🌳	Esoši kokaugi
✗	Nocērtams koks. 1 gab (aug.lu koks)
③	Autostāvvietā - bruģēta
③	Velo novietne - bruģēta
②	Atkritumu konteineru novietne
	Apstādījumi
	Brūģēti celiņi
	Bērnu rotaļu laukums

ĒKU UN BŪVJU EKSPLIKĀCIJA	
1	Projektējama kafejnīca
2	Atkritumu konteineri
3	Autostāvvietā
4	Projektējama plašizklaides ēka
5	Projektējams bērnu rotaļu laukums

Būvniecības ieceres veids un adrese:

Kafejnīcas un plašizklaides ēkas jaunbūves projekts, Pededzes iela 1A,
Mārupe, Mārupes novads, kadastra numurs 8076 007 2949

Būvniecības ierosinātājs:

SIA "CSE COE"

Būvprojekta izstrādātājs:

SIA "OPEN ARHITEKTŪRA UN DIZAINS"

Būvniecības ieceres prezentācijas pasākuma norises vieta un laiks:

2020.gada 29.jūnijā, plkst. 18:00, Mārupes Novada domes 1.stāva vestibilā,
Daugavas ielā 29.

Atsauksmju iesniegšanas termiņš un adrese:

Atsauksmes var iesniegt līdz 2020. gada 10.jūlijam,
Mārupes novada būvvaldē - Daugavas iela 29, Mārupe, Mārupes novads,
LV-2167, marupe.bv@marupe.lv, telefons 67149863