
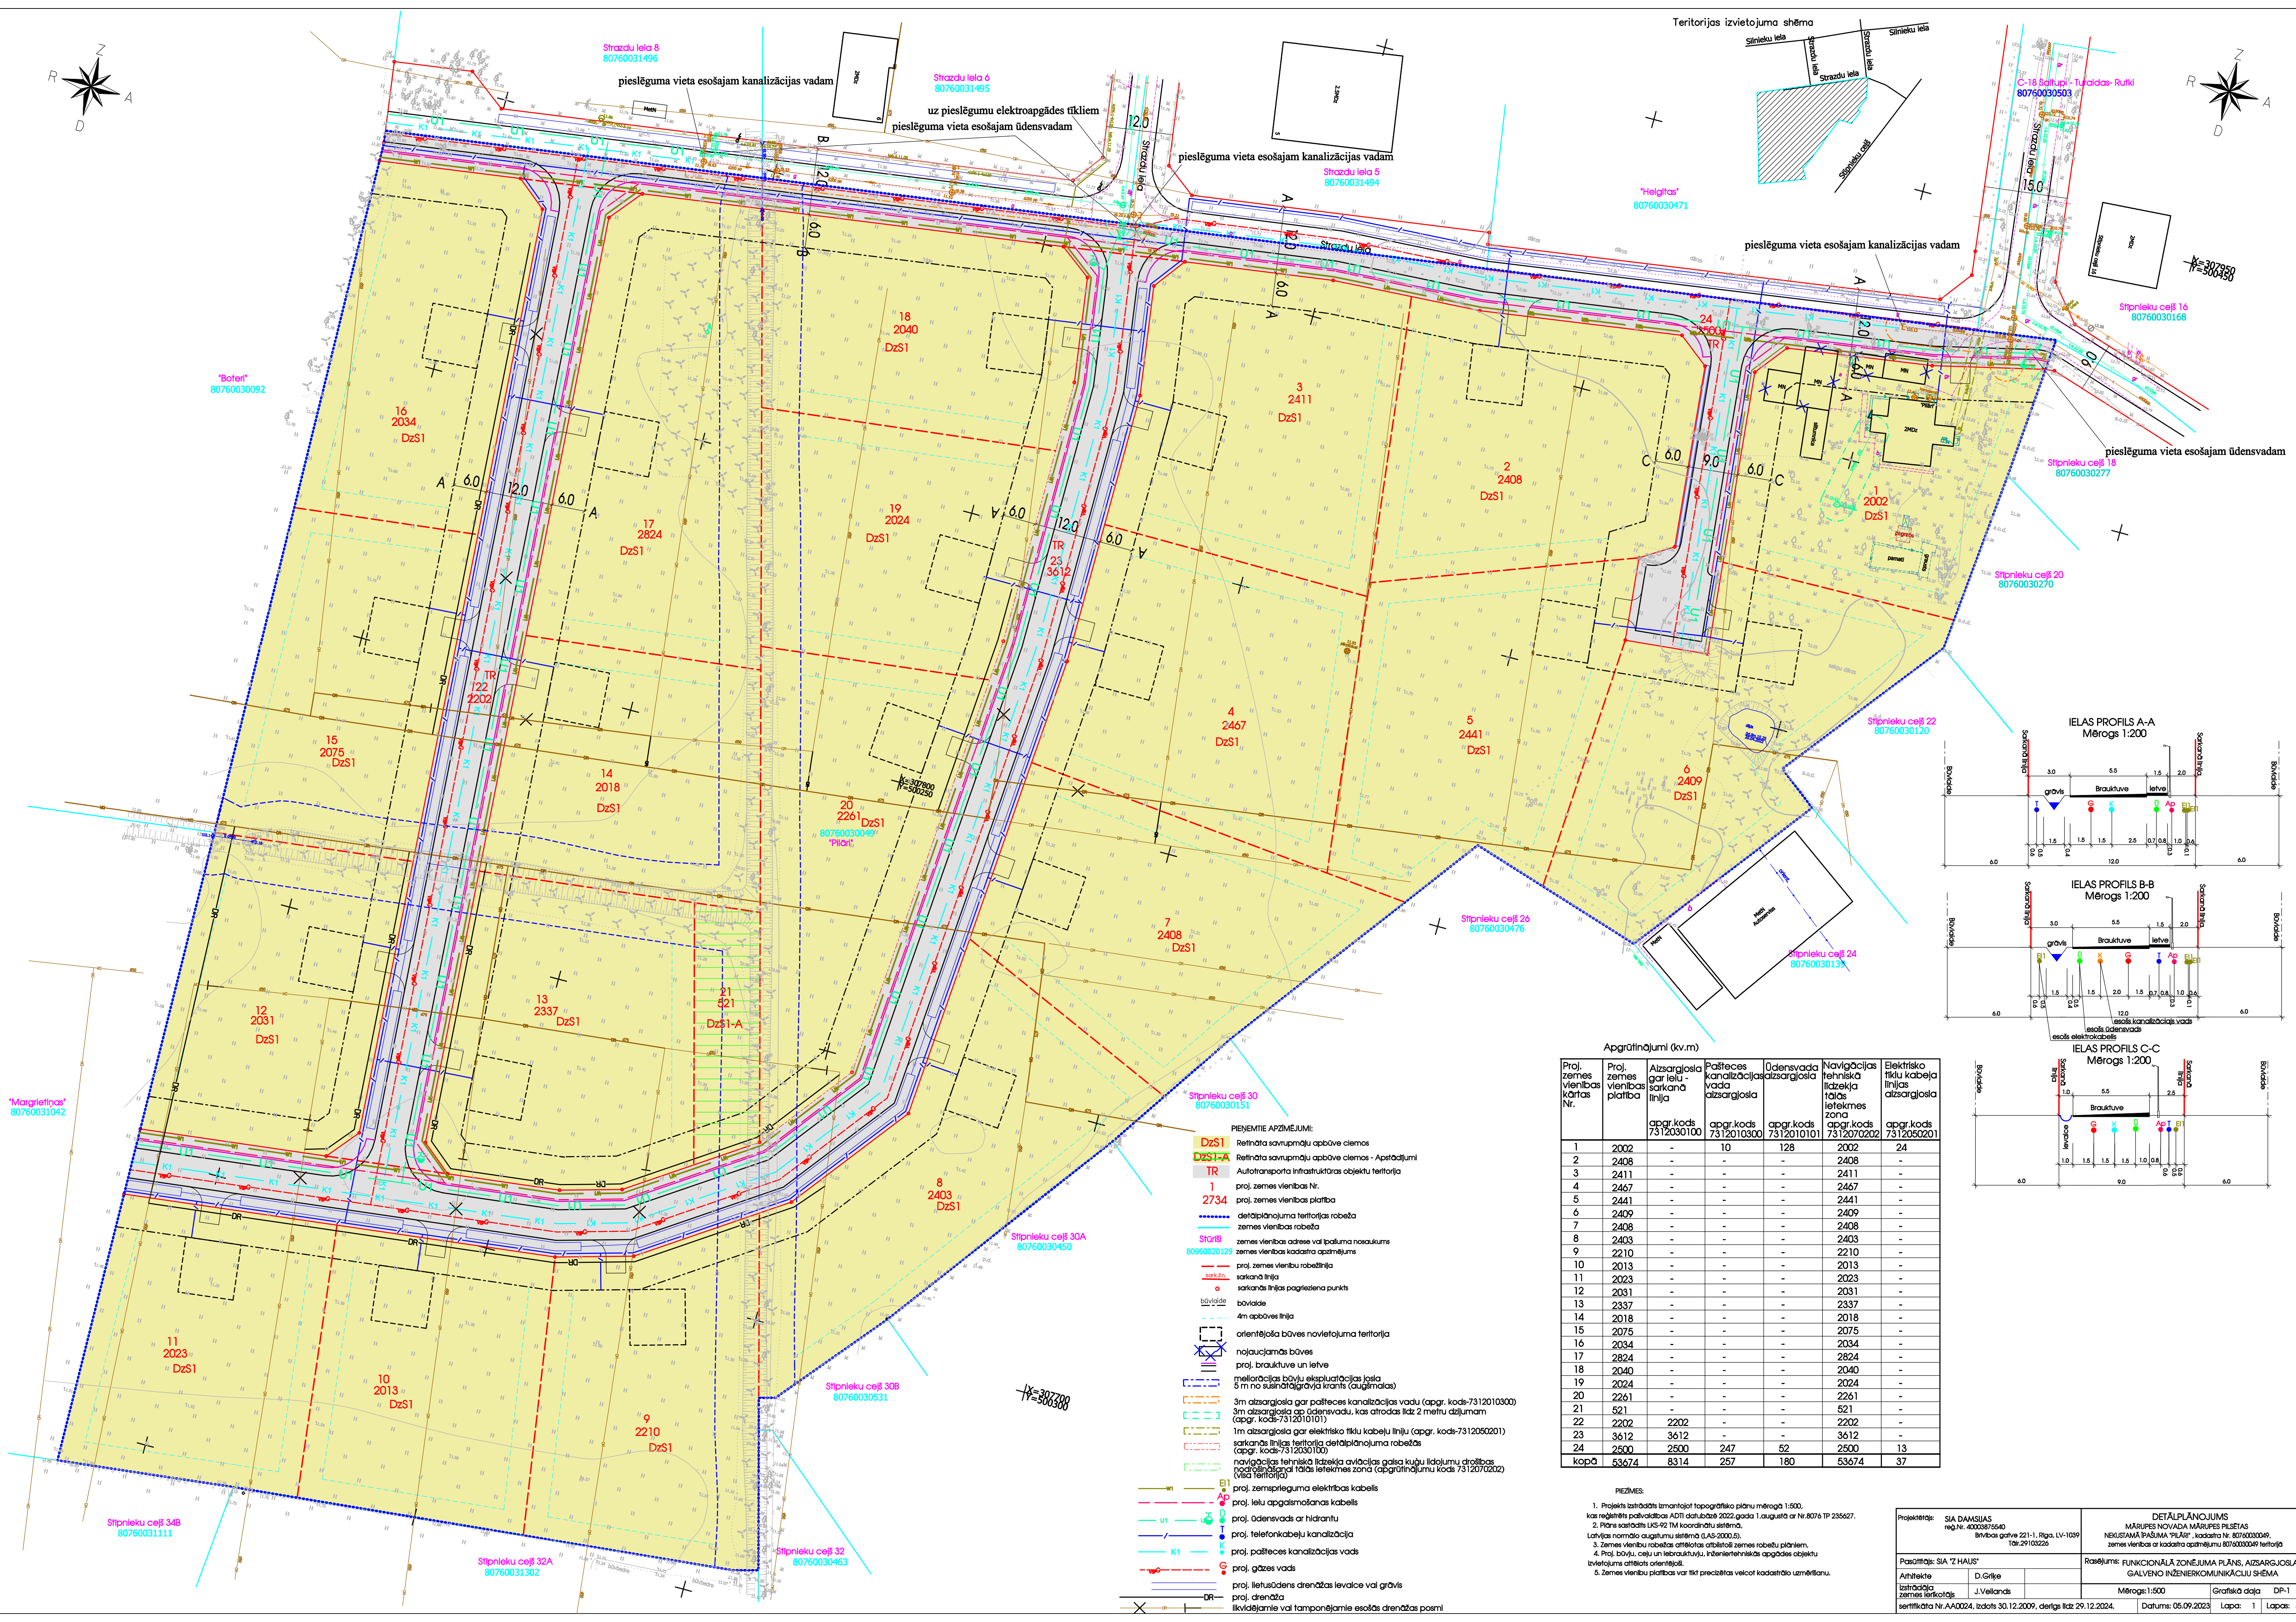
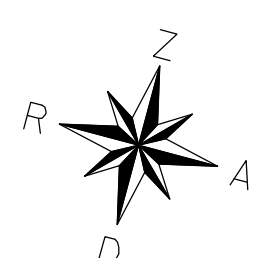


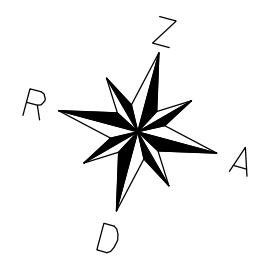

Strazdu iela 8
80760031496

Strazdu iela 6
80760031495

Strazdu iela 5
80760031494

"Helgita"
80760030471

C-18 Siliņi - Turaidas-Rutki
80760030503

Stipnieku ceļš 16
80760030168

K=807950
N=500450

"Boteri"
80760030092

16
2034
DzS1

17
2824
DzS1

18
2040
DzS1

19
2024
DzS1

20
2261
DzS1

20
2261
DzS1

21
521
DzS1-A

15
2075
DzS1

14
2018
DzS1

12
2031
DzS1

13
2337
DzS1

11
2023
DzS1

10
2013
DzS1

9
2210
DzS1

8
2403
DzS1

5
2441
DzS1

6
2409
DzS1

4
2467
DzS1

3
2411
DzS1

2
2408
DzS1

Stipnieku ceļš 22
80760030120

Stipnieku ceļš 24
80760030135

Stipnieku ceļš 26
80760030476

Stipnieku ceļš 30
80760030151

Stipnieku ceļš 30A
80760030450

Stipnieku ceļš 30B
80760030531

Stipnieku ceļš 32
80760030463

Stipnieku ceļš 32A
80760031302

Stipnieku ceļš 34B
80760031111

PIENĒMTE APZĪMĒJUMI:

DzS1 Retināta savrupmāju apbūve ciemos

DzS1-A Retināta savrupmāju apbūve ciemos - Apetādījumi

TR Autotransporta infrastruktūras objektu teritorija

1 proj. zemes vienības Nr.

2734 proj. zemes vienības platība

delatālplānojuma teritorijas robeža

zemes vienības robeža

Starsts zemes vienības adrese vai īpašuma nosaukums

80960020129 zemes vienības kadastrā apzīmējums

proj. zemes vienību robežlīnija

sarkanā līnija

sarkanā līnijas pagriešana punktā

būvdarbi

4m apbūves līnija

orientējošā būves novietojuma teritorija

nojaucjamās būves

proj. brauktuve un ielva

meliorācijas būvju ekspluatācijas josta

3m no sarkanās līnijas (augšējās)

3m aizsargjosla gar pašrocības kanalizācijas vadu (apgr. kods-7312010300)

3m aizsargjosla ap ūdensvadu, kas atrodas līdz 2 metri dziļumam (apgr. kods-7312010101)

1m aizsargjosla gar elektrisko tīklu kabelu līniju (apgr. kods-7312050201)

sarkanās līnijas teritorija delatālplānojuma robežās

(apgr. kods-7312030100)

navigācijas tehniskā līdžoka avārijas gaisa kuģu lidojumu drošības nodrošināšanai tālās ietekmes zona (apgratinojumu kods 7312070202) visā teritorijā

proj. zemsprieguma elektrības kabelli

proj. lelu apgaismošanas kabelli

proj. ūdensvads ar hidrantu

proj. telefonkabeļu kanalizācija

proj. pašrocības kanalizācijas vads

proj. gāzes vads

proj. lietusūdens drenāžas ievale vai grāvis

proj. drenāža




ilkkveidamie vai tamponējamie esošās drenāžas posmi

Apgratinojumi (kv.m)

Proj. zemes vienības kārta Nr.	Proj. zemes vienības platība	Aizsargjosla gar lelu - sarkanā līnija	Pašrocības kanalizācijas vada aizsargjosla	Ūdensvada aizsargjosla	Navigācijas tehniskā līdžoka tālās ietekmes zona	Elektrisko tīklu kabeļu līnijas aizsargjosla
apgr. kods	apgr. kods	apgr. kods	apgr. kods	apgr. kods	apgr. kods	apgr. kods
7312030100	7312010300	7312010101	7312070202	7312050201		
1	2002	-	10	128	2002	24
2	2408	-	-	-	2408	-
3	2411	-	-	-	2411	-
4	2467	-	-	-	2467	-
5	2441	-	-	-	2441	-
6	2409	-	-	-	2409	-
7	2408	-	-	-	2408	-
8	2403	-	-	-	2403	-
9	2210	-	-	-	2210	-
10	2013	-	-	-	2013	-
11	2023	-	-	-	2023	-
12	2031	-	-	-	2031	-
13	2337	-	-	-	2337	-
14	2018	-	-	-	2018	-
15	2075	-	-	-	2075	-
16	2034	-	-	-	2034	-
17	2824	-	-	-	2824	-
18	2040	-	-	-	2040	-
19	2024	-	-	-	2024	-
20	2261	-	-	-	2261	-
21	521	-	-	-	521	-
22	2202	2202	-	-	2202	-
23	3612	3612	-	-	3612	-
24	2500	2500	247	52	2500	13
kopā	53674	8314	257	180	53674	37

PIEZĪMES:

- Projekts izstrādāts izmantojot topogrāfisko plānu mērogā 1:500, kas reģistrēts pašvaldības APD datubāzē 2022.gada 1.augustā ar Nr.8076 TP 235627.
- Pāra skatbilde LVS-92 TM koordinātu sistēmā.
- Latvijas normālo augstumu sistēma (L.AS-2000.5).
- Zemes vienību robežas atbilstošas attīstībai zemes robežu plānam.
- Proj. būvju, ceļu un iebrauktuviņu, inženiertehniskās apgādes objektu izvietojuma attieciski orientācija.
- Zemes vienību platības var tikt precizētas veicot kadastrālo uzskaiti.

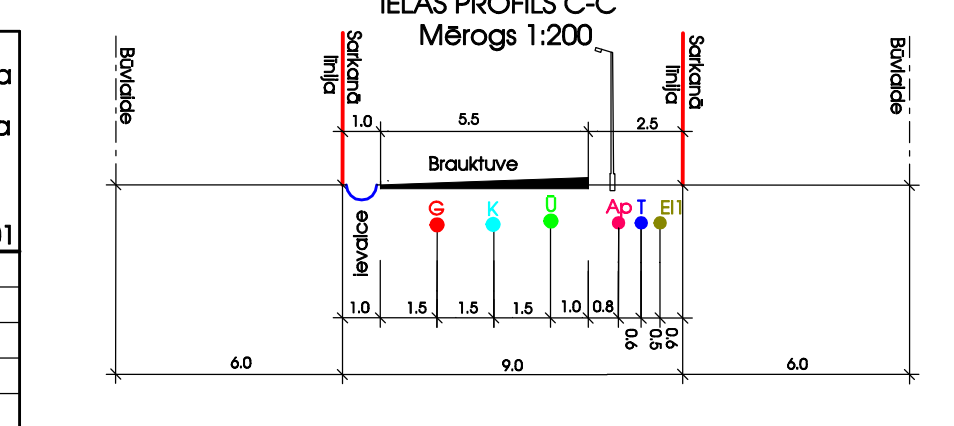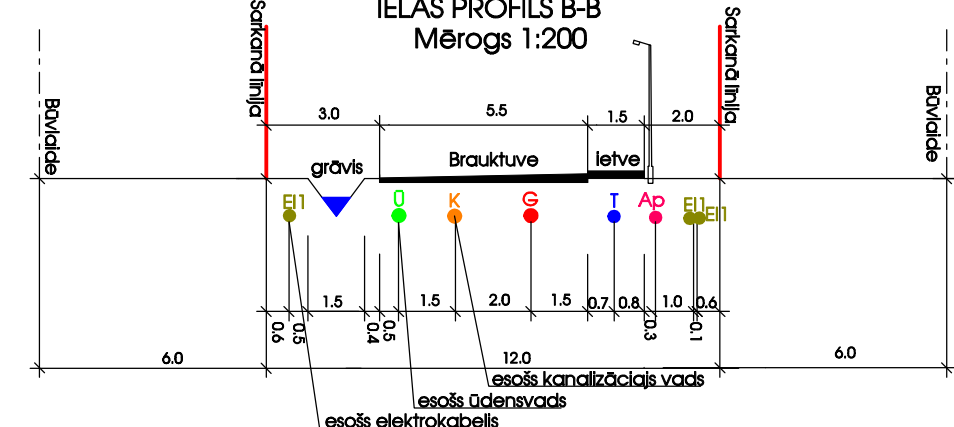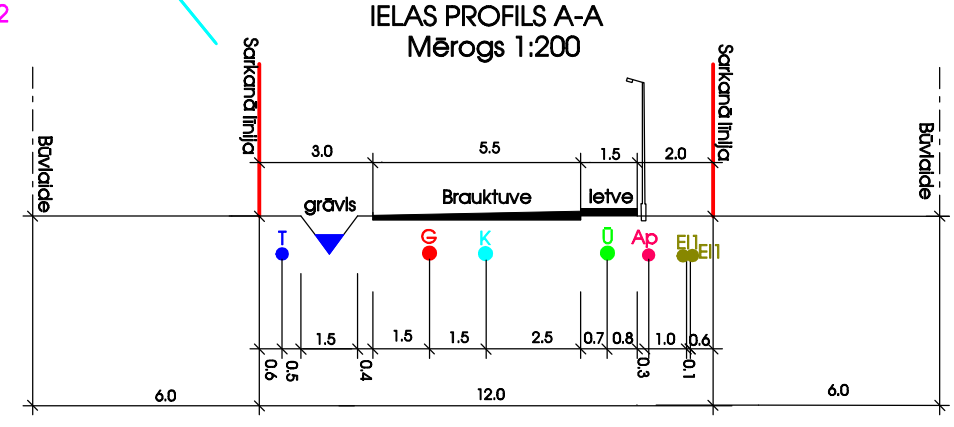

Projekta veids: SIA DAMSIJAS reģ.Nr. 40068/15640. Iztīrta gruve 221-1, Rīga, LV-1039. Tālrunis 20132225	DETALPLĀNOJUMS MĀRUPES NOVADA MĀRUPES PĪLESĒS IZKUSTAMĀ PĀŠUMA "PĪLĀR" kadastrā Nr. 80760030049, zemes vienības ar kadastrā apzīmējumu 80760030049 teritorijā	Projekta veids: FUNKCIONALĀ ZONĒJUMA PLĀNS, AIZSARGJOSLAS, GALVENO INŽENIERKOMUNIKĀCIJU SHĒMA
Projektanta: SIA "Z HAUS"	Arhitekts: D.Griņe	Mērogs: 1:500
Arhitekts: J.Velands	Projektanta: J.Velands	Projekta veids: FUNKCIONALĀ ZONĒJUMA PLĀNS, AIZSARGJOSLAS, GALVENO INŽENIERKOMUNIKĀCIJU SHĒMA
Sertifikāta Nr. AA0024, izdots 30.12.2009, derīgs līdz 29.12.2024.	Datums: 05.09.2023	Lapa: 1
		Lapas: 3