
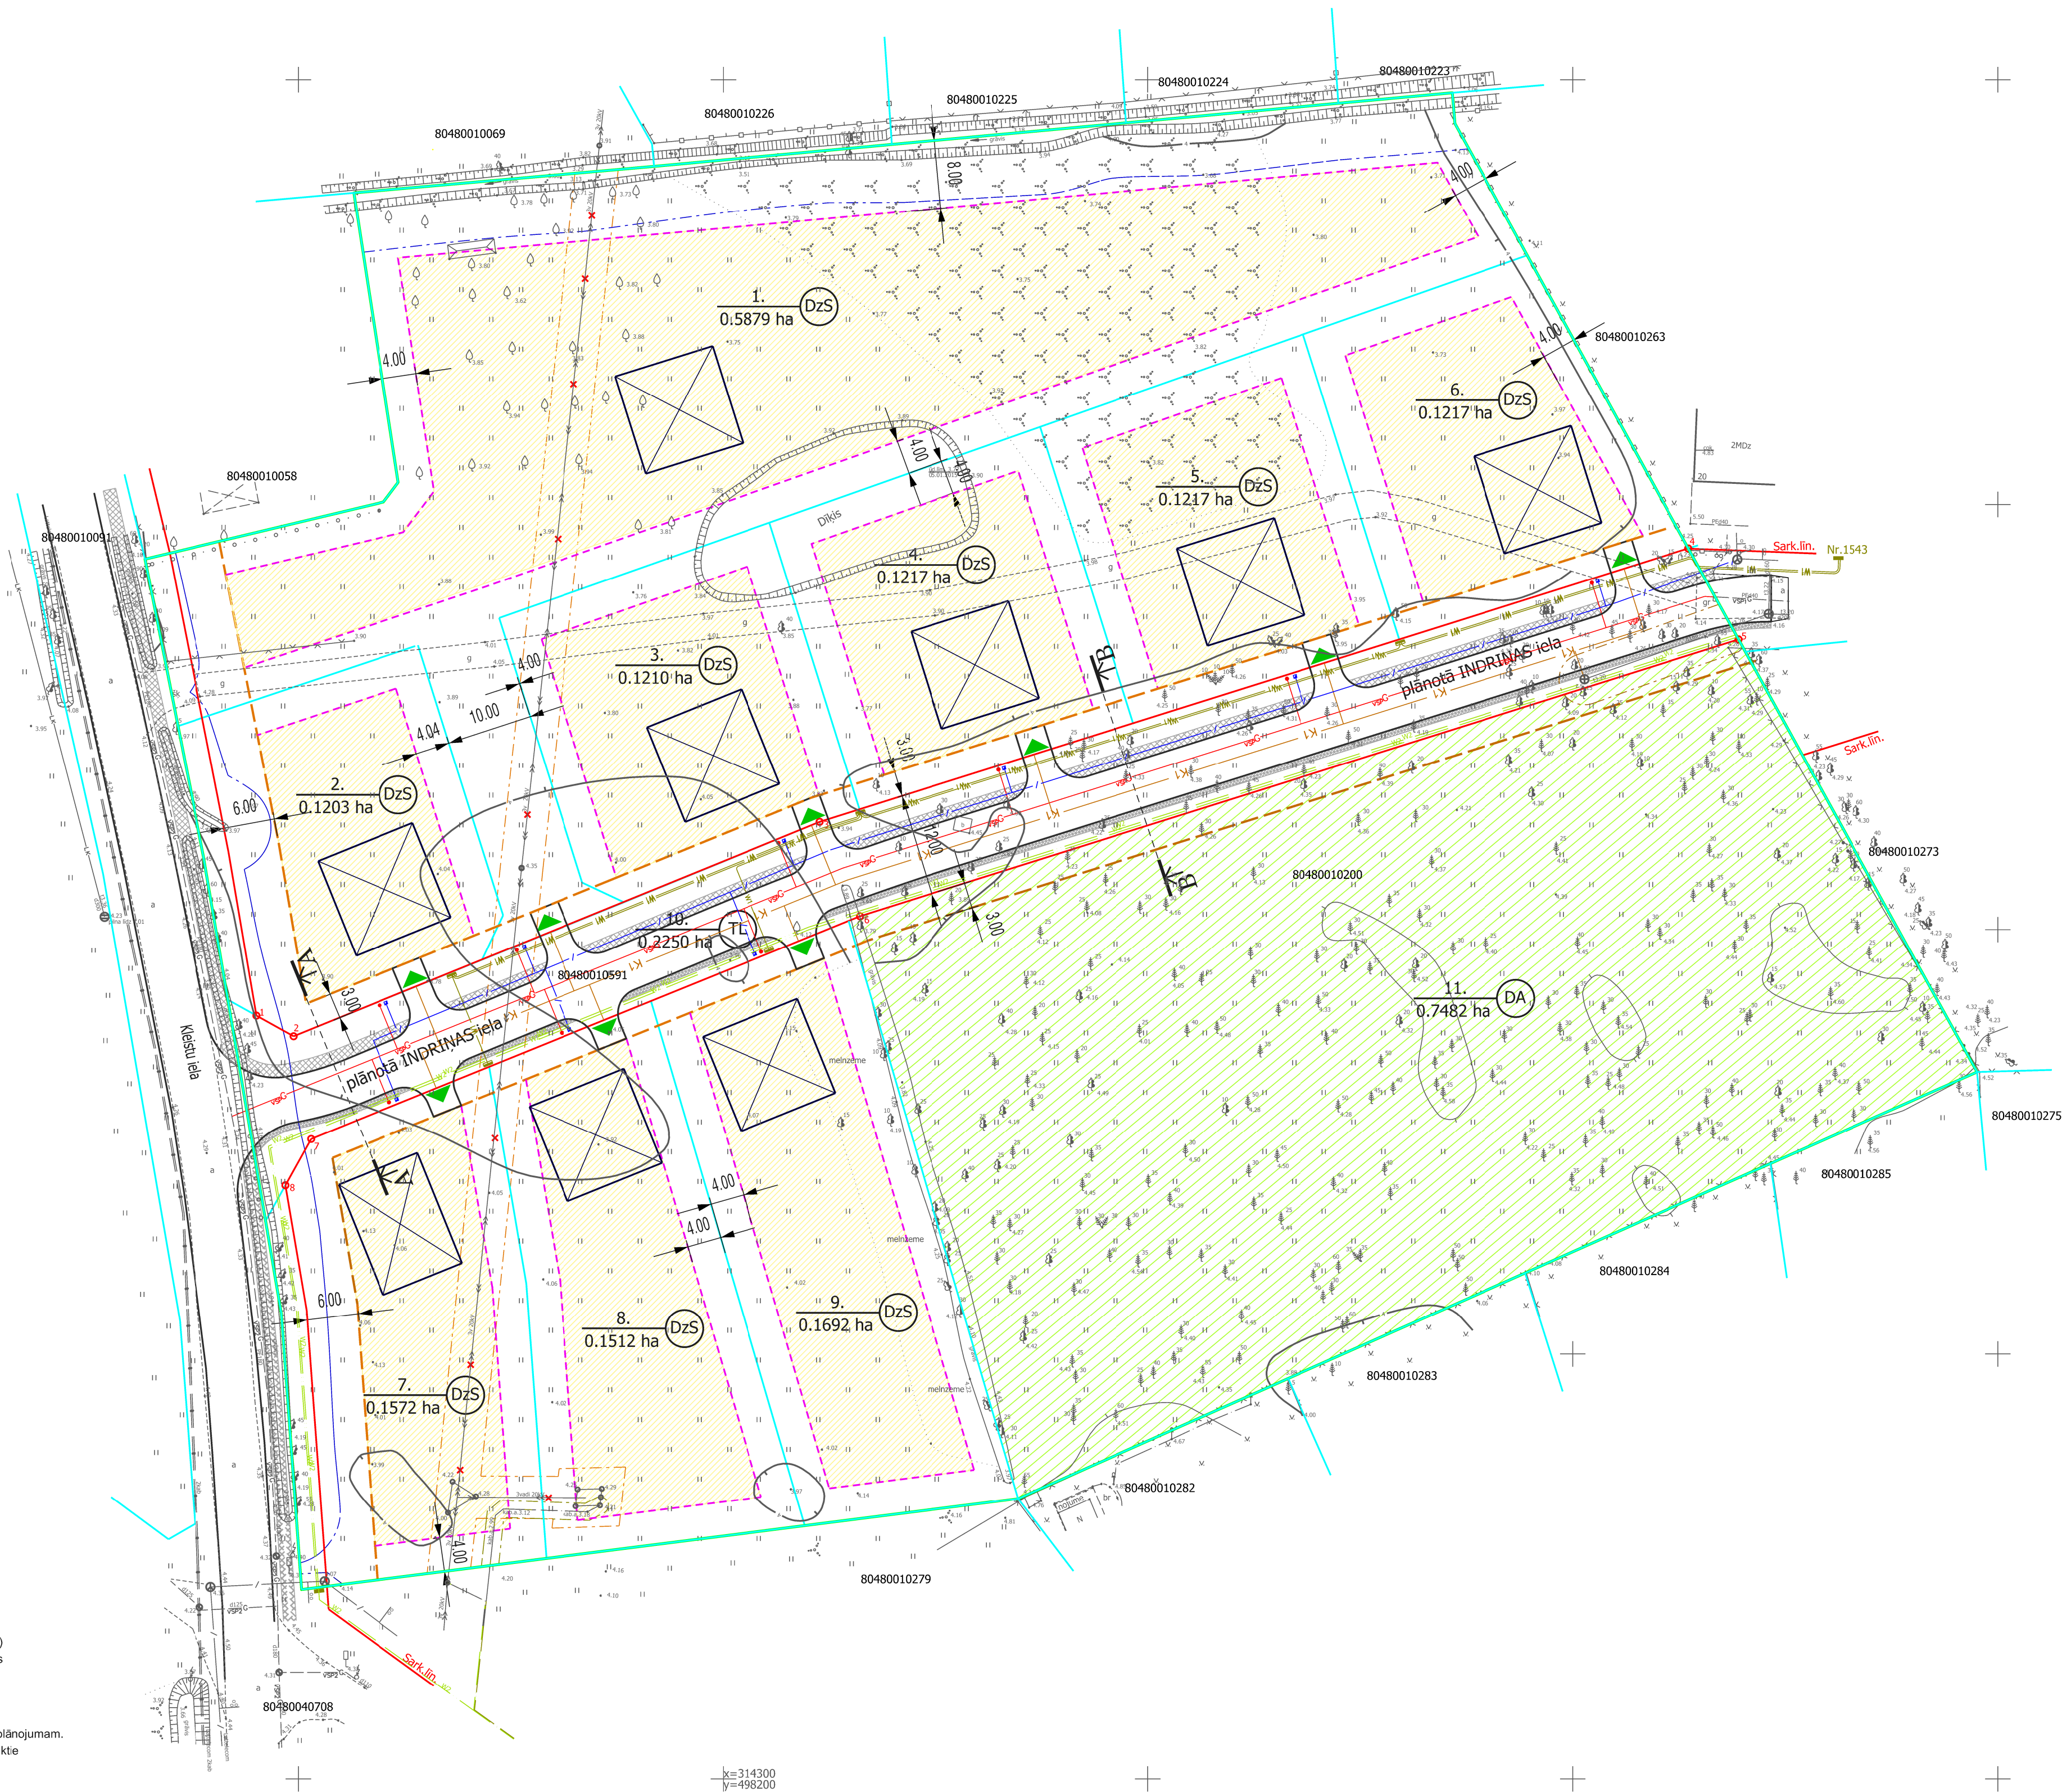


TERITORIJAS PLĀNOTĀ (ATĻAUTĀ) IZMANTOŠANA

SARKANO LĪNIJU PAGRIEZIENU PUNKTU KOORINĀTAS (LKS-92)		
	X	Y
1	314389.844	498145.061
2	314387.410	498149.439
3	314412.658	498211.361
4	314444.838	498313.633
5	314434.115	498319.536
6	314401.573	498216.112
7	314375.294	498151.503
8	314369.844	498148.470

Detālplānojuma teritorijas atrašanās vietas shēma

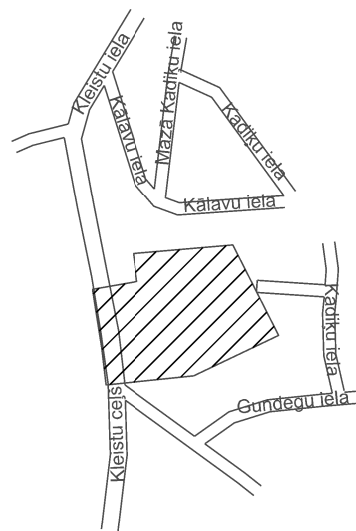

- PIEZĪMES:
1. LKS-92 koordinātu sistēma.
 2. Latvijas normālo augstumu sistēma (LAS-2000/5).
 3. Mēroga koeficients 0.999600
 4. Uzmērīšana veikta 2014. gada 15. decembrī
 5. Topogrāfiskā plāna platība 3.0 ha
 6. Inženierietniskās komunikācijas daļēji apsekošana dabā un salīdzinātas apkalpojošajās organizācijās.
 7. Kadastra informācija atbilst VZD kadastra kartei.
 8. VZD lejuplānotās daļes nr. 63557020092396250 (16.01.015)
 9. Zemes vienību robežas ir atbilstošas atbilstošai zemes kadastrālās uzmērīšanas un vietējā ģeodēziskā tīkla precizitātei un var nesakrist ar situāciju plānu.
 10. Topogrāfiskie apzīmējumi atbilstoši Ministru kabineta noteikumiem Nr.281 1. pielikumam
 11. Ielu sarkanās līnijas atbilstošas atbilstošai pašvaldības teritorijas plānojumam.
 12. Uzmērīšanai izmantoti ar LatPos korekcijām RTK režīmā noteikti atbalstpunkti izmantojot bāzesstaciju Qjars
 13. STP Nr. 1000 x=314434.106, y=498182.625 h=4.030
 14. STP Nr. 2000 x=314450.617, y=498279.164 h=3.932

SIA Intra MTD		Pasūtītājs: Babītes novads, Mežāres, "Gundegas", "Indriņas".	
Jasunīna iela 20A, Jūrmala, reģ. Nr. 000365106 Tālr. 29232907		Plānšētes Nr. 4222-35-54.3-804900 4222-35-54.1-804900	
Rīkojājdirektors U. Gau		Pasūtītāja: Vladimirs Šulgāns	
Ģeodēzists E. Ādminis		Pasūtītāja reģistrācijas Nr. 097/2014	
E. Ādminis sertifikāts Nr. BC-432 (derīgs no 09.07.2012.-08.07.2017)		Topogrāfiskais plāns	
		Mērogs: 1:500	
		Lapa 1	

Uzmērījums reģistrēts un elektroniski parakstīts
Babītes novada pašvaldībā
23.01.2015.
Nr.2-18/15-21

Neiebildtu detālplānojuma teritorijā paredzēto sadzīves notekūdeņu novadīšanai uz esošajām komunikācijām Kadiku ielā 19A, kadastra nr.8048 001 0267, Babītes pagastā, Babītes novadā

Īpašnieks V.Šulgāns

APZĪMĒJUMI	NOSKAUKUMS
	Detālplānojuma teritorija
	Zemes gabala robežas
	Kadastra numurs
	4. 0.1217 ha (DzS)
	Zemes gabala numurs, funkcionālais zonējums, plānotā adrese, platība
	DzS
	Savrupmāju apbūves teritorija
	DA
	Parku un apstādījumu teritorija
	TL
	Līniju būvju apbūves teritorija
	Aizsargjosla gar ielu - sarkanā līnija
	Būvvalde
	Apbūves līnija
	Plānotās sarkanās līnijas
	Plānotais ceļš ar ietvi
	Apbūves zona
	Parka/meža teritorija
	Plānotā apbūve (precizējama turpmākajā projektēšanas gaitā)
	Plānotā sadzīves kanalizācija
	Plānotais vidējais spiediena gāzesvads ar gāzes regulēšanas-uzskaites iekārtu (precizējams turpmākajā projektēšanas gaitā)
	Plānotā elektronisko sakaru tīklu kabelu kanalizācija ar elektrisko sakaru tīklu sadales skapi (precizējams turpmākajā projektēšanas gaitā)
	Plānotā 0.4 kV elektropārvades kabelu līnija ar elektrotīklu sadales skapi (precizējams turpmākajā projektēšanas gaitā)
	Plānotā 20 kV elektropārvades kabelu līnija (precizējama turpmākajā projektēšanas gaitā)
	Pānotā iebrauktuve zemesgabala (precizējama turpmākajā projektēšanas gaitā)
	Demontējami/pārbaudāmie 10kV elektropārvades līnijas (plānotais elektroinženieru izvērtējums precizējama tehniskā projekta, atbilstošā izsniegtajam nosaukumiem)
Ekspluatācijas aizsargjoslas	
	7312030100.1
	7312010300
	7312010400
	7312050601
	7312040100
	Ekspluatācijas aizsargjoslas teritorija gar ielu vai ceļu - sarkanā līnija
	Ekspluatācijas aizsargjoslas teritorija gar pašteses kanalizācijas vadu
	Ekspluatācijas aizsargjoslas teritorija gar drenām un atklātiem grāvjiem
	Ekspluatācijas aizsargjoslas teritorija ap elektrisko tīklu gaisvadu līniju pilsētās un ciemos ar nominālo spriegumu līdz 20 kilovoltiem
	Ekspluatācijas aizsargjoslas teritorija gar pazemes elektronisko sakaru tīklu līniju un kabelu kanalizāciju

TERITORIJAS PLĀNOTĀ IZMANTOŠANA							
Zemes vienības Nr. plāna	Plānotā teritorijas izmantošana	Zemes vienības platība (ha)	Maksimālās apbūves blīvums	Maksimālā apbūves intensitāte	Minimālā brīvā zaļā teritorija	Maksimālās apbūves stāvu skaits	Nekustamā īpašuma lietošanas mērķa kods
1.	DzS	0.5879	15%	40%	75%	-	0600
2.	DzS	0.1201	25%	65%	45%	-	0601
3.	DzS	0.1200	25%	65%	45%	-	0601
4.	DzS	0.1215	25%	65%	45%	-	0601
5.	DzS	0.1217	25%	65%	45%	-	0601
6.	DzS	0.1217	25%	65%	45%	-	0601
7.	DzS	0.1557	20%	55%	50%	-	0601
8.	DzS	0.1512	20%	55%	50%	-	0601
9.	DzS	0.1692	20%	55%	50%	-	0601
10.	TL	0.2250	-	-	-	-	1101
11.	DA	0.7482	-	-	-	-	0501

DzS - Savrupmāju apbūves teritorija
DA - Parku un apstādījumu teritorijas
TL - Līniju būvju apbūves teritorija;

Projektam piekritu, iebildumu nav, SASKAŅOTS, zemesgabala "INDRIŅAS", Mežāres, Babītes pag., Babītes nov.īpašnieks		Galina Kalniņa
Projektam piekritu, iebildumu nav, SASKAŅOTS, zemesgabala "INDRIŅAS", Mežāres, Babītes pag., Babītes nov.īpašnieks		Inesa Flusikova pēc pilnvaras Vladimirs Šulgāns
Projektam piekritu, iebildumu nav, SASKAŅOTS, zemesgabala "INDRIŅAS", Mežāres, Babītes pag., Babītes nov.īpašnieks		Tatjana Kleinfofa pēc pilnvaras Vladimirs Šulgāns
Projektam piekritu, iebildumu nav, SASKAŅOTS, zemesgabala "GUNDEGAS", Mežāres, Babītes pag., Babītes nov.īpašnieks		Inesa Flusikova pēc pilnvaras Vladimirs Šulgāns
DETĀLPLĀNOJUMS nekustamajam īpašumam "INDRIŅAS", kadastra Nr. 8084 001 0591, un "GUNDEGAS", kadastra Nr.8048 001 0200, Babītes pagastā, Babītes novadā		
zemesgabala īpašnieks	Galina Kalniņa Vladimirs Šulgāns	Lapas nosaukums
		SIA 8. Darbība reģ.nr.40103480281 tāl. +37126439223 e.pasts: veta.puuke@gmail.com
vadītāja	I.Pūke 2015.24.11.	TERITORIJAS PLĀNOTĀ (ATĻAUTĀ) IZMANTOŠANA
arhitekts	I.Pabērza 2015.24.11.	
plānotāja	L.Lankovska 2015.24.11.	
		Mērogs 1:500
		Lapa 2
		Lapu skaits 5
BABĪTE, 2015.gads		