


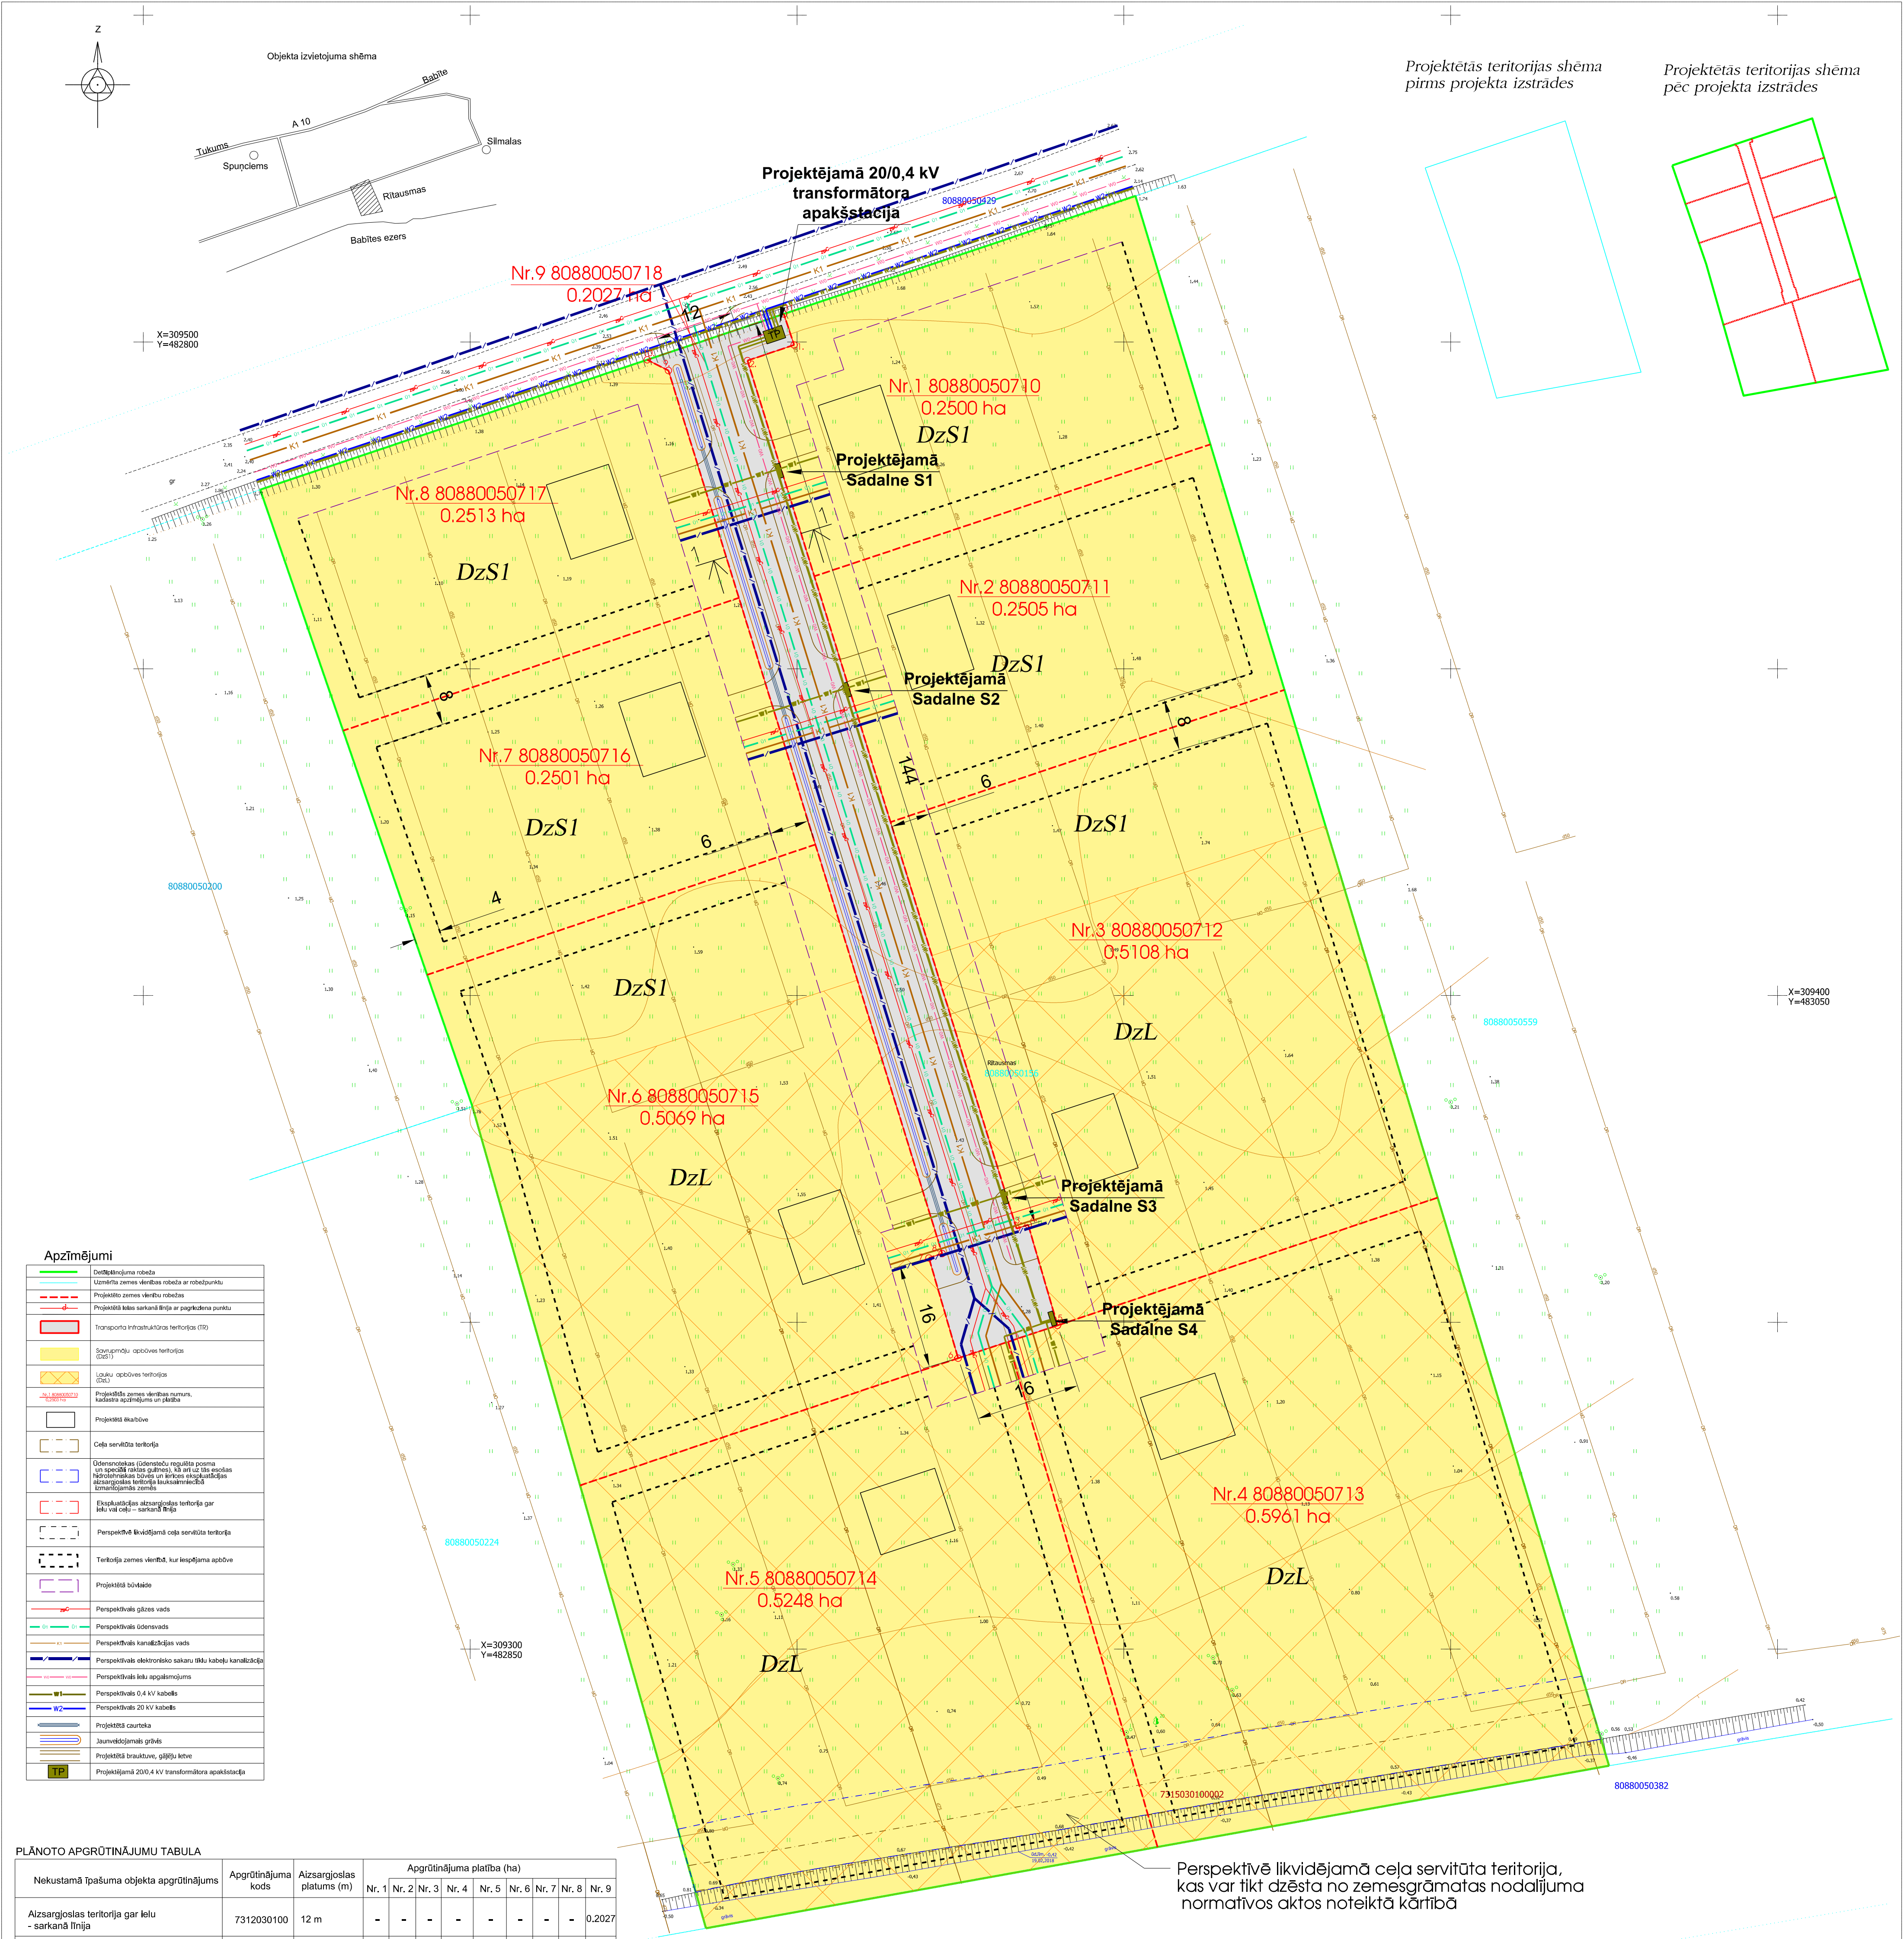

DETĀLPLĀNOJUMA TERITORIJAS PLĀNOTĀ (ATĻAUTĀ) IZMANTOŠANA

ZEMES VĒRTĪBAS NUMURS	FUNKCIONĀLĀ ZONA	ATĻAUTĀ IZMANTOŠANA	ZEMES VĒRTĪBAS PLATĪBA (ha)	NĒM KODS	MAKSIMĀLAIS APBŪVES BLĪVUMS (t)	MAKSIMĀLĀ APBŪVES INTENSITĀTE (%)	MAKSIMĀLAIS APBŪVES AUGSTUMS (m)	MAKSIMĀLAIS STĀVU SKAITS
1	Savrupmāju dzīvojamās apbūves teritorija (DzS1)	Savrupmāju/dvīņu māju apbūve	0.2500	0601	30	40	12	2
2	Savrupmāju dzīvojamās apbūves teritorija (DzS1)	Savrupmāju/dvīņu māju apbūve	0.2505	0601	30	40	12	2
3	Savrupmāju/Lauku apbūves teritorija (DzS1:DzL)	Savrupmāju/dvīņu māju apbūve	0.5108	0601 / 0102	30 / 12	40 / 32	12	2
4	Lauku apbūves teritorija (DzL)	Savrupmāju/dvīņu māju apbūve	0.5961	0102	12	32	12	2
5	Lauku apbūves teritorija (DzL)	Savrupmāju/dvīņu māju apbūve	0.5248	0102	12	32	12	2
6	Savrupmāju/Lauku apbūves teritorija (DzS1:DzL)	Savrupmāju/dvīņu māju apbūve	0.5069	0601 / 0102	30 / 12	40 / 32	12	2
7	Savrupmāju dzīvojamās apbūves teritorija (DzS1)	Savrupmāju/dvīņu māju apbūve	0.2501	0601	30	40	12	2
8	Savrupmāju dzīvojamās apbūves teritorija (DzS1)	Savrupmāju/dvīņu māju apbūve	0.2513	0601	30	40	12	2
9	Līniju apbūves teritorija (TL)	Iela / Inženiertīkli	0.2027	1101	-	-	-	-

SARKANO LĪNIJU PAGRIEZIENU PUNKTU KOORDINĀTAS (LKS-92TM)

Nr.	x; y	Nr.	x; y	Nr.	x; y	Nr.	x; y
1	X=309499.54 Y=482899.57	3	X=309364.34 Y=482933.59	5	X=309349.52 Y=482939.86	7	X=309359.84 Y=482920.18
2	X=309497.15 Y=482892.43	4	X=309364.94 Y=482935.36	6	X=309344.51 Y=482924.65	8	X=309360.52 Y=482922.21

JAUNVEIDOJAMĀ IELA 1 - 1

Detālplānojums
Rītausmas, Spurciems
Salas pag., Babītes nov.

SIA "Arhitektūra un Vides"
Reģ. Nr. 43603016278
Lido iela 42-1,
Jelgava, LV-3001
+371 29266076

Kartogrāfiskā materiāla pamats:
augstas detalizācijas topogrāfiskā informācija
SIA Tavs mērnieks sertificēts mērnieks (AC000000038) M Lillais
Topogrāfiskais plāns 21.02.2018 Mērogs 1:500

Projekta pieņemšana, izstrādātāja
SASKAŅOTS, nekustamā īpašuma
Rītausmas, Spurciems
Ipašnieks

Marta Sirjeva

Arhitekts Arh. prakses sertifikāts Nr.1-00220
Iveta Lācauniece

Stadija DP

Izstrādāja Zemes ierīkotāja sertifikāta
Nr. AA000000040

Ieva Lillā

Lapa

Lapas