


BŪVNICĪBAS IECERES PUBLISKĀ APSPRIEŠANA

25.07.2022-26.08.2022

Tirdzniecības centra jaunbūve

Daugavas iela 33, Mārupe, Mārupes pagasts, Mārupes novads, kadastra apzīmējums 80760073560, LV-2167.

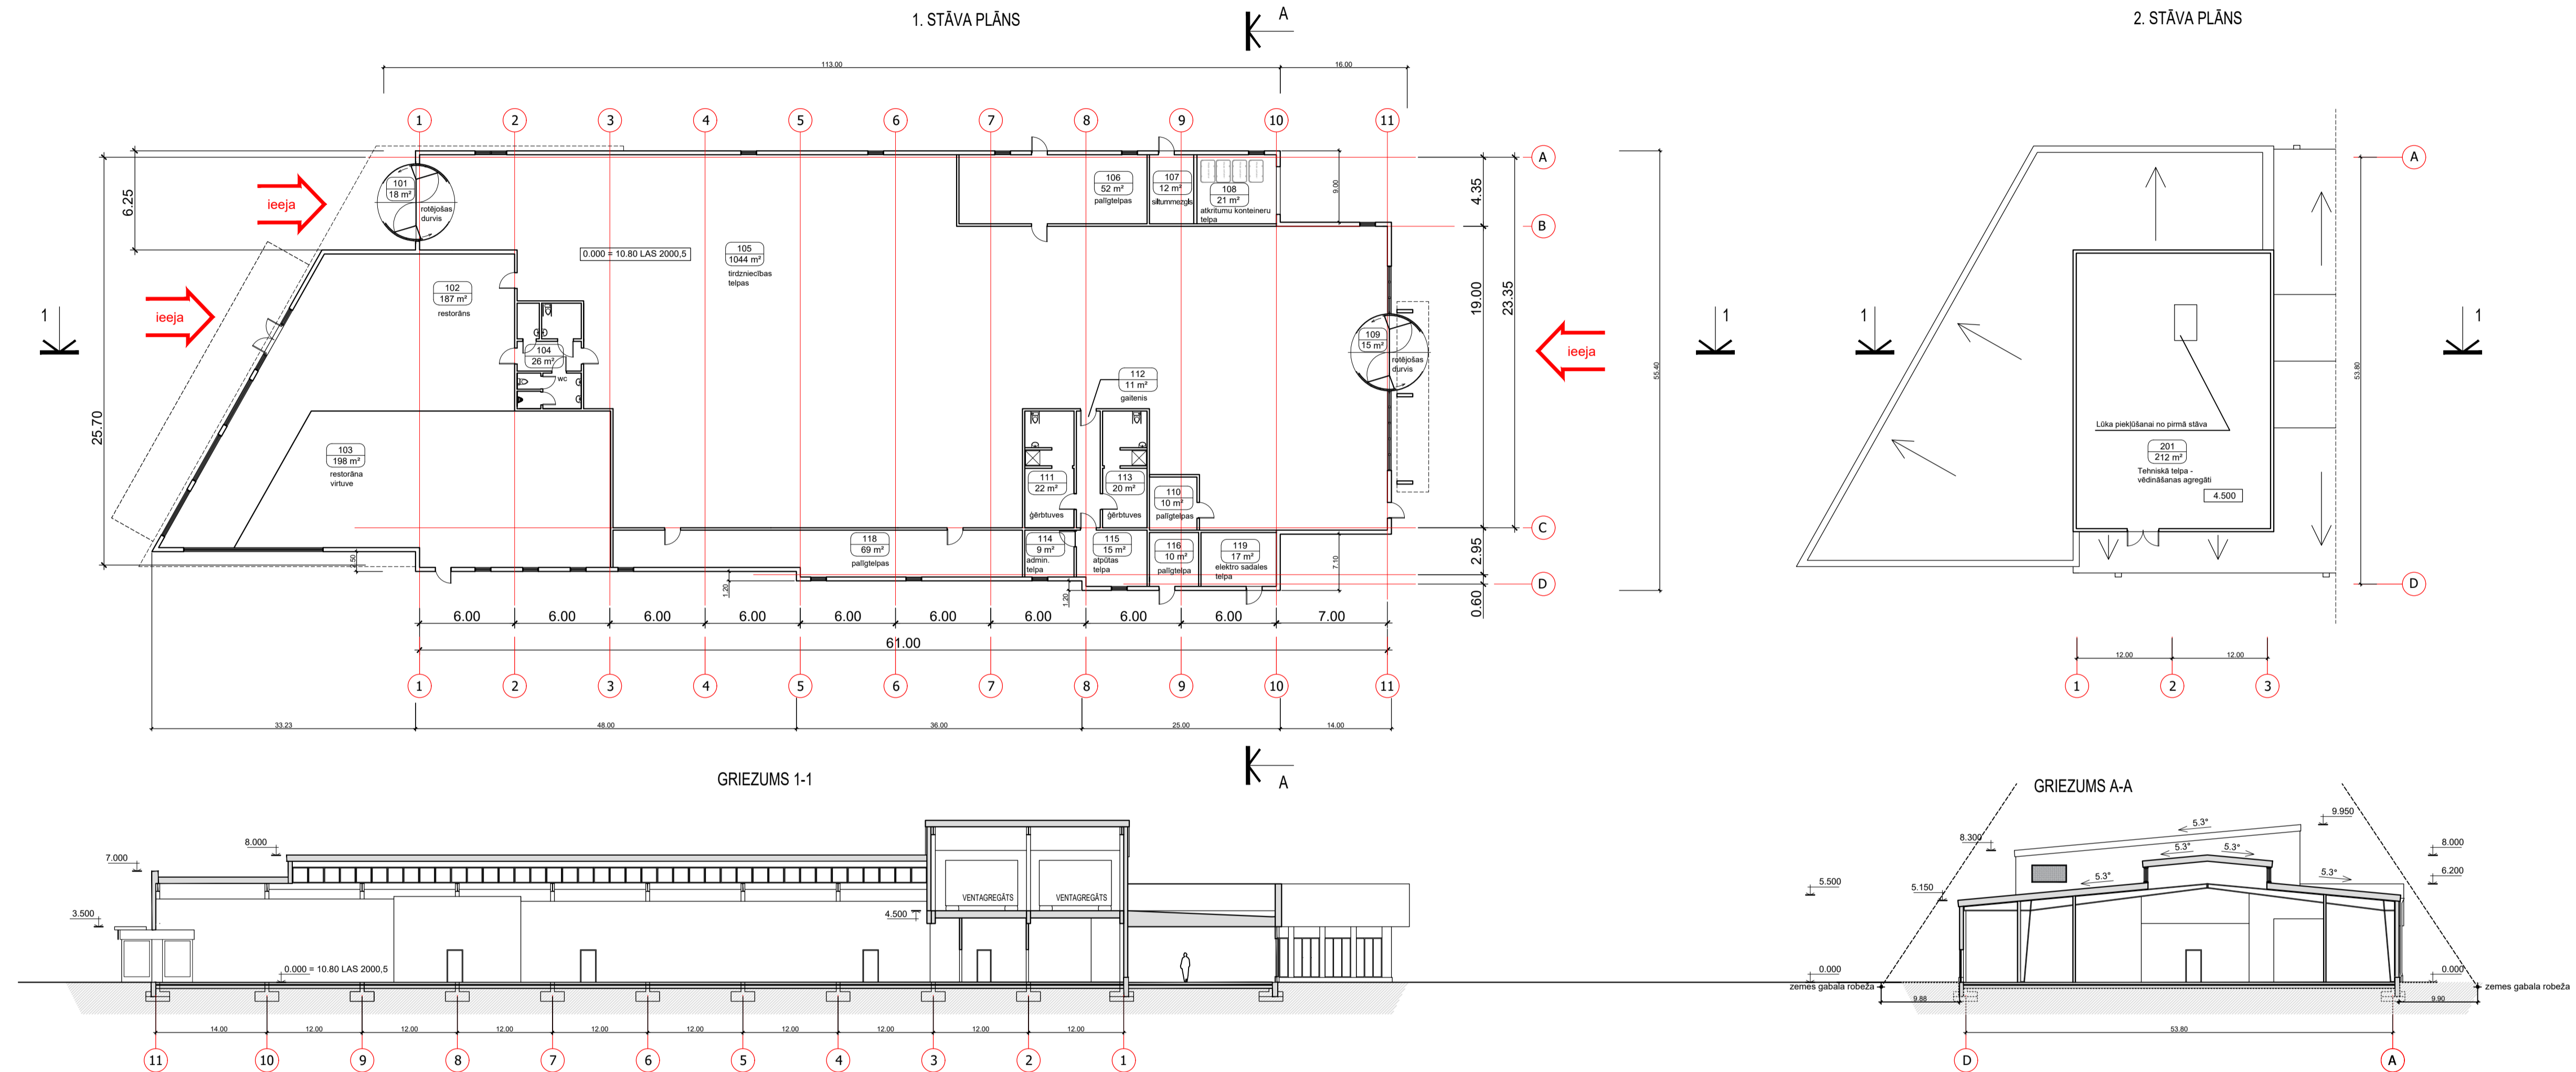

Būvniecības ierosinātāji:

SIA "REIMEI", Jūrkalnes iela 1, Rīga, LV-1046

Reģ. Nr. 40203098799

SIA "MAD Format", Liliju iela 20, Mārupe, Mārupes pagasts,

Mārupes novads, LV-2167

Reģ. Nr. 40103736873.

Kontakttālrunis +371 26395127

Būvprojekta izstrādātājs:

SIA "DEPO projekts", Ojāra Vācieša iela 4, Rīga, LV-1004

Reģ. Nr. 40003432834.

Kontakttālrunis +371 29297402

1. STĀVA TELPU EKSPĻIKĀCIJA

1211 - VIESNĪCĀS UN SABIEDRISĀS ĒDINĀŠANAS TELPU GRUPA			1200 - KOPLIETOŠANAS TELPU GRUPA		
Telpas Nr.	Telpas nosaukums	Telpas platība	Telpas Nr.	Telpas nosaukums	Telpas platība
102	Restorāns	187 m ²	101	Rotējošas durvis	18 m ²
103	Restorāna virtuve	198 m ²	104	WC	26 m ²
Kopā		385 m ²	106	Palīgtelpas	52 m ²
1220 - BIROJA TELPU GRUPA			107	Siltummezgls	12 m ²
Telpas Nr.	Telpas nosaukums	Telpas platība	108	Atkritumu konteineru telpa	21 m ²
114	Administrācijas telpas	9 m ²	109	Rotējošas durvis	15 m ²
Kopā		9 m ²	110	Palīgtelpas	10 m ²
1230 - VAIRUMTIRDZNICĪBAS UN MAZUMTIRDZNICĪBAS TELPU GRUPA			111	Gērbtuves	22 m ²
Telpas Nr.	Telpas nosaukums	Telpas platība	112	Gaitenis	11 m ²
105	Tirdzniecības telpas	1044 m ²	113	Gērbtuves	20 m ²
Kopā		1044 m ²	115	Atpūtas telpa	15 m ²
			116	Palīgtelpa	10 m ²
			117	Elektro sadales telpa	16 m ²
			118	Palīgtelpas	69 m ²
			Kopā		317 m ²

Kopā 1. stāvā: 1755 m²

2. STĀVA TELPU EKSPĻIKĀCIJA

1200 - KOPLIETOŠANAS TELPU GRUPA		
Telpas Nr.	Telpas nosaukums	Telpas platība
201	Tehniskā telpa - vēdināšanas agregāti	212 m ²

Vīsu 2. stāva telpu platība kopā: 212 m²

PIEZĪMES:

- Izmēri doti metros.
- Ēkas pirmā stāva grīdas augstuma atzīme 0.00 atbilst absolūtajai 10.80 atzīmei LAS-2000.5 sistēmā.
- Telpu platība noapaļota līdz veseliem kvadrātiem.

Informācija par būvniecības ieceri pieejama:

Mārupes novada Domes vestibulā, Daugavas ielā 29, Mārupē, Mārupes novadā un pie zemes gabala no 25.07.2022. līdz 26.08.2022.

Būvniecības ieceres publiskās apspriešanas sapulces norises vieta un laiks:

2022. gada 8. augusts, plkst. 17:00, Mārupes novada Domes vestibuls, Daugavas iela 29, Mārupe, Mārupes novads.

Atsauksmju iesniegšanas termiņš un adrese:

Atsauksmes var iesniegt līdz 2022. gada 26. augustam, Mārupes novada būvvaldē - Mazcenu alejā 35, Jaunmārupē vai Mārupes novada Domē Daugavas ielā 29, Mārupē, Mārupes novadā, LV-2167, **anketas iesniegšana: marupe.bv@marupe.lv, tālrunis 67149863**

