


# BŪVNICĪBAS IECERES PUBLISKĀ APSPRIEŠANA

## 25.07.2022-26.08.2022

### Tirdzniecības centra jaunbūve

Daugavas iela 33, Mārupe, Mārupes pagasts, Mārupes novads, kadastra apzīmējums 80760073560, LV-2167.

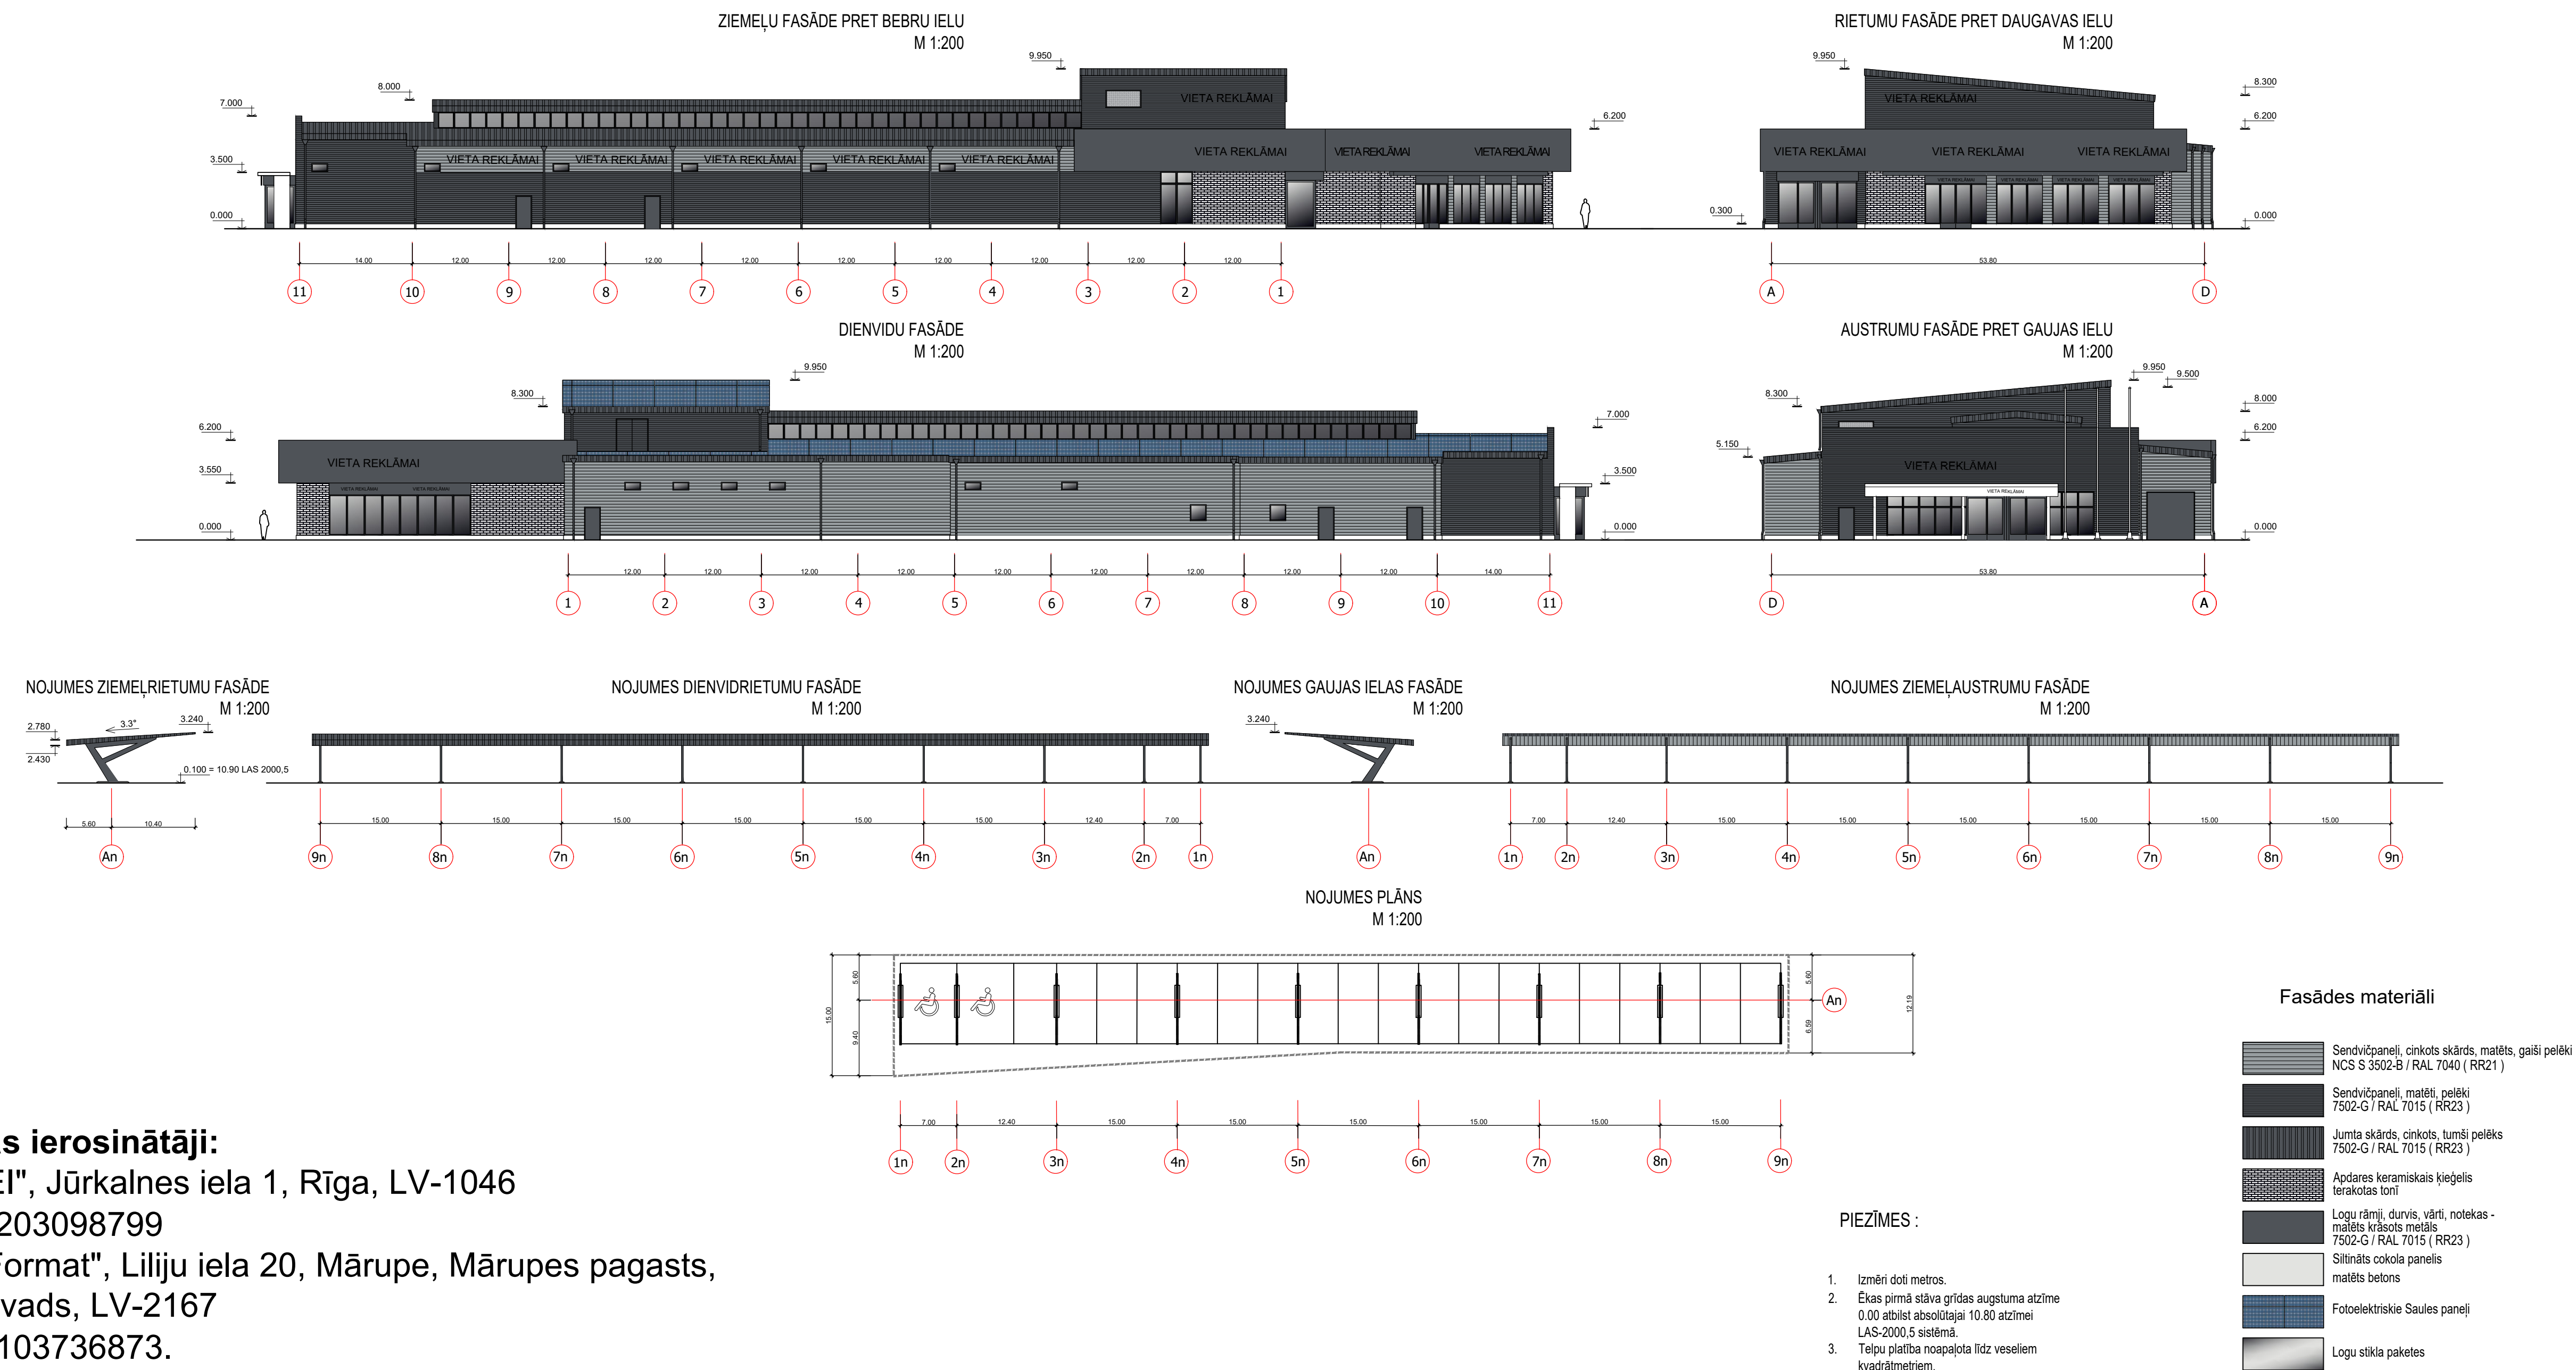

#### Būvniecības ierosinātāji:

SIA "REIMEI", Jūrkalnes iela 1, Rīga, LV-1046

Reģ. Nr. 40203098799

SIA "MAD Format", Liliju iela 20, Mārupe, Mārupes pagasts,

Mārupes novads, LV-2167

Reģ. Nr. 40103736873.

Kontakttālrunis +371 26395127

#### Būvprojekta izstrādātājs:

SIA "DEPO projekts", Ojāra Vācieša iela 4, Rīga, LV-1004

Reģ. Nr. 40003432834.

Kontakttālrunis +371 29297402

#### Informācija par būvniecības ieceri pieejama:

Mārupes novada Domes vestibilā, Daugavas ielā 29, Mārupē, Mārupes novadā un pie zemes gabala no 25.07.2022. līdz 26.08.2022.

#### Būvniecības ieceres publiskās apspriešanas sapulces norises vieta un laiks:

2022. gada 8. augusts, plkst. 17:00, Mārupes novada Domes vestibils, Daugavas iela 29, Mārupe, Mārupes novads.

#### Atsauksmju iesniegšanas termiņš un adrese:

Atsauksmes var iesniegt līdz 2022. gada 26. augustam, Mārupes novada būvvaldē - Mazcenu alejā 35, Jaunmārupē vai Mārupes novada Domē Daugavas ielā 29, Mārupē, Mārupes novadā, LV-2167, **anketas iesniegšana: marupe.bv@marupe.lv, tālrunis 67149863**

