PIEZĪMES:
1. LKS-92TM koordinātu sistēma.
Mēroga koef.: 0.999600
2. Latvijas normālo augstumu sistēma (LAS-2000,5).
3. Uzmērīšana veikta 2018. gada 7.jūlijā
4. Inženiertehniskās komunikācijas daļēji apsekotas dabā un saīdzinātas apkalpojošajās organizācijās.
5. Skaņojumi atrodas SIA "M un M risinajumi" arhīvā.
6. Kadastra informācija uzvietota saskaņā ar VZD izsniegto informāciju.
Datnes - vectordata.zip (27.07.2018)
7.Topogrāfiskie apzīmējumi ir attēloti atbilstoši Ministru kabineta Nr.281 1.pielikumam
8.Zemes vienību robežas ir attēlotas atbilstoši zemes kadastrālās uzmērīšanas un vietējā ģeodēziskā tīkla precizitātei un var nesakrist ar situāciju plānā.
9. Ielu sarkanās līnijas attēlotas atbilstoši pašvaldības teritorijas plānojumam.

Topogrāfiskā uzmērījuma robeža	
Zemes vienības kadastra apzīmējums	80760072076
Uzmērīta robežlīnija (VZD informācija)	
Sarkanā līnija	

MDC
Dati ievadīti pašvaldības ADTI datu bāzē.
Uzmērījums reģistrēts ar Nr.
8076 TP 176509
2018. gada 31. augustā
SIA "Mērniecības Datu Centrs" Limbažu iela 9 - 486, Rīga, LV-1005
Tālr.:+371 67496833 Fakss:+371 67387483 e-pasts:infodati@mdc.lv www.mdc.lv www.topografija.lv

PIEZĪMES:
1. Uzmērīšana veikta 27.11.2017.
2. LKS-92 TM koordinātu sistēma, mēroga koeficients 0.999600
3. **Latvijas normālo augstumu sistēma (LAS-2000,5)**
4. Uzmērīšanā izmantota LatPos.LBP bāzes stacija "OJAR" RTK režīmā x=309093.593; y=504631.314 h=21.05
5. Topogrāfiskie apzīmējumi attēloti atbilstoši 2012. gada 24. aprīļa Ministru kabineta noteikumu Nr.281 1. pielikumam.
6. Nekustamā īpašuma kadastra kartes dati uz 04.12.2017.
Dati iegūti portāla www.kadastrs.lv (497095.edoc).
Saskaņā ar VZD sniegto informāciju zemes vienību robežas ir attēlotas atbilstoši zemes kadastrālās uzmērīšanas un vietējā ģeodēziskā tīkla precizitātei un var nesakrist ar situāciju plānā.
7. Ielu sarkanās līnijas attēlotas atbilstoši pašvaldības teritorijas plānojumam.
8. Objekta platība - 2.29ha.

MDC
Dati ievadīti pašvaldības ADTI datu bāzē.
Uzmērījums reģistrēts ar Nr.
8076 TP 170071
2017.gada 14.decembrī
SIA "Mērniecības Datu Centrs" Limbažu iela 9 - 486, Rīga, LV-1005
Tālr.:+371 67496833 Fakss:+371 67387483 e-pasts:infodati@mdc.lv www.mdc.lv www.topografija.lv

TOPOGRĀFISKĀS INFORMĀCIJAS NOVIETOJUMA SHĒMA

Objekta izvietojuma shēma

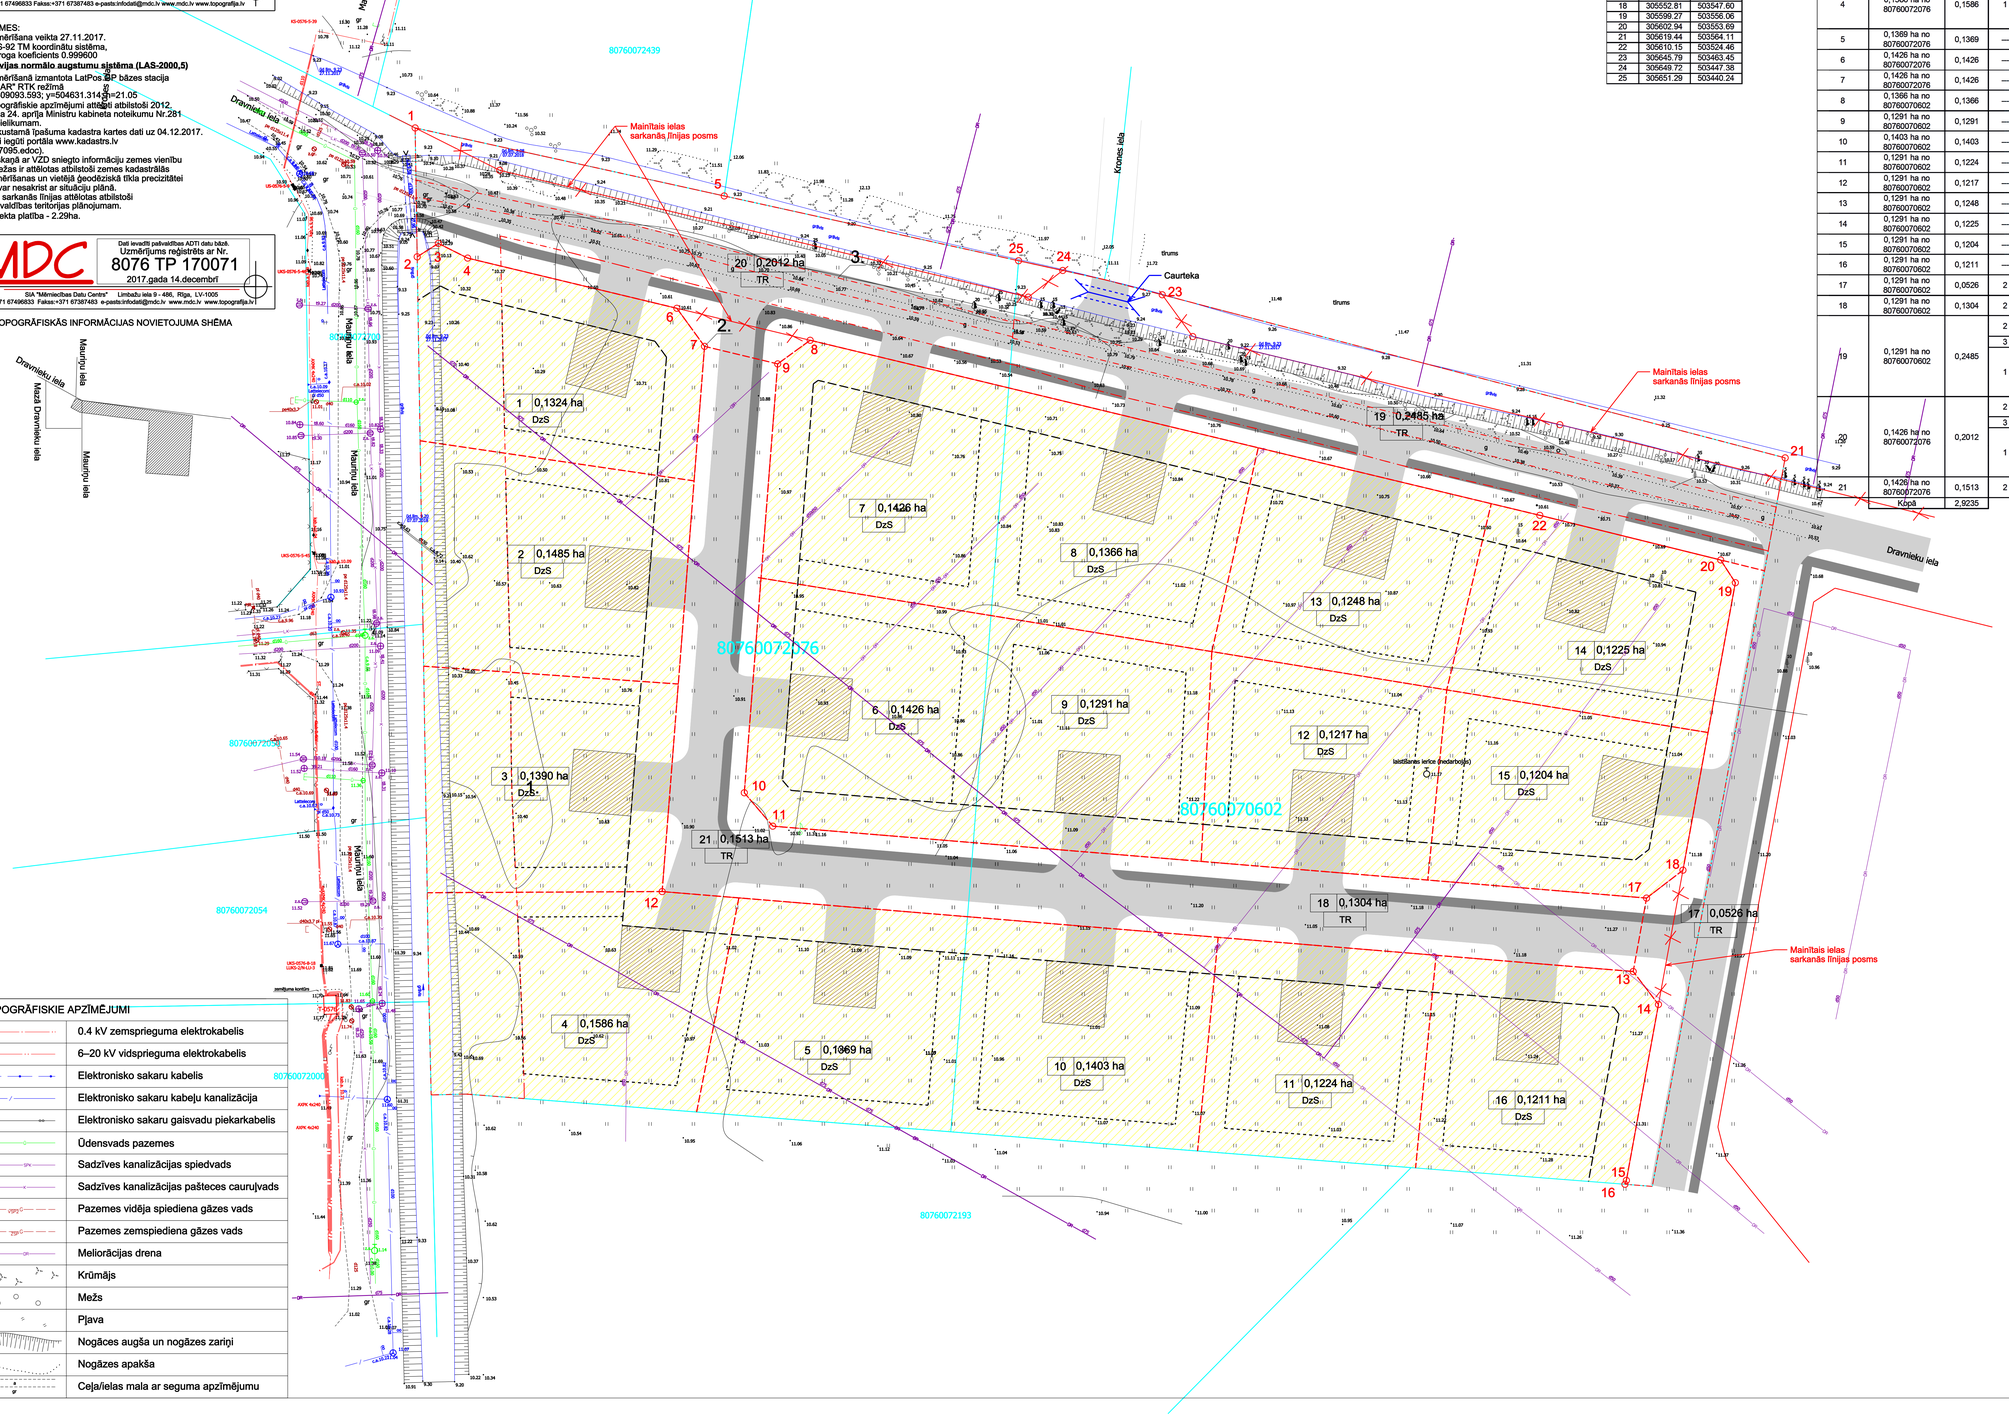

Ielu sarkano līniju lūzuma punktu koordinātes

Nr.	X	Y
1	305672.75	503342.73
2	305651.92	503343.06
3	305654.09	503348.48
4	305651.71	503351.23
5	305661.76	503392.68
6	305643.61	503385.02
7	305637.45	503389.50
8	305638.44	503406.56
9	305634.62	503401.31
10	305565.32	503395.92
11	305559.92	503400.52
12	305549.35	503382.64
13	305536.43	503539.55
14	305531.10	503543.64
15	305502.68	503538.46
16	305502.05	503538.22
17	305548.30	503541.72
18	305552.81	503547.60
19	305599.27	503556.06
20	305602.94	503553.69
21	305619.44	503564.11
22	305610.15	503524.46
23	305645.79	503463.45
24	305649.72	503447.38
25	305651.29	503440.24

Esošā zemes vienība	
Kadastra apzīmējums	Platība ha
80760070602	1,57
80760072076	1,35
Kopā	2,92

Projektētās zemes vienības un apgrūtinājumi

Platības no esošās zemes vienības			Apgrūtinājumi					
Nr.	Platības no esošajām zemes vienībām	Platība ha	Kārtas Nr.	Klasifikācijas kods	Apgrūtinājuma nosaukums	Platība ha	Adresācija	Lietošanas mērķa piekļāšķums
1	0,1324 ha no 80760072076	0,1324	1	7311041000	Ūdensnotekas (ūdenšteķu regulēta posma un speciāli raktas gultnes), kā arī uz tās esošas hidrotehniskas būves un ierīces ekspluatācijas aizsargjoslas teritorija lauksaimniecībā izmantojamās zemēs	0,0422	Dravnieku iela 6, Mārupe, Mārupes novads	0601
2	0,1485 ha no 80760072076	0,1485	1	7311041000	Ūdensnotekas (ūdenšteķu regulēta posma un speciāli raktas gultnes), kā arī uz tās esošas hidrotehniskas būves un ierīces ekspluatācijas aizsargjoslas teritorija lauksaimniecībā izmantojamās zemēs	0,0498	Bišu iela 2, Mārupe, Mārupes novads	0601
3	0,1390 ha no 80760072076	0,1390	1	7311041000	Ūdensnotekas (ūdenšteķu regulēta posma un speciāli raktas gultnes), kā arī uz tās esošas hidrotehniskas būves un ierīces ekspluatācijas aizsargjoslas teritorija lauksaimniecībā izmantojamās zemēs	0,0507	Bišu iela 4, Mārupe, Mārupes novads	0601
4	0,1586 ha no 80760072076	0,1586	1	7311041000	Ūdensnotekas (ūdenšteķu regulēta posma un speciāli raktas gultnes), kā arī uz tās esošas hidrotehniskas būves un ierīces ekspluatācijas aizsargjoslas teritorija lauksaimniecībā izmantojamās zemēs	0,0488	Bišu iela 6, Mārupe, Mārupes novads	0601
5	0,1389 ha no 80760072076	0,1369	—	—	—	—	Bišu iela 8, Mārupe, Mārupes novads	0601
6	0,1426 ha no 80760072076	0,1426	—	—	—	—	Bišu iela 1, Mārupe, Mārupes novads	0601
7	0,1426 ha no 80760072076	0,1426	—	—	—	—	Dravnieku iela 8, Mārupe, Mārupes novads	0601
8	0,1366 ha no 80760070602	0,1366	—	—	—	—	Dravnieku iela 10, Mārupe, Mārupes novads	0601
9	0,1291 ha no 80760070602	0,1291	—	—	—	—	Bišu iela 3, Mārupe, Mārupes novads	0601
10	0,1403 ha no 80760070602	0,1403	—	—	—	—	Bišu iela 10, Mārupe, Mārupes novads	0601
11	0,1291 ha no 80760070602	0,1224	—	—	—	—	Bišu iela 12, Mārupe, Mārupes novads	0601
12	0,1291 ha no 80760070602	0,1217	—	—	—	—	Bišu iela 5, Mārupe, Mārupes novads	0601
13	0,1291 ha no 80760070602	0,1248	—	—	—	—	Dravnieku iela 12, Mārupe, Mārupes novads	0601
14	0,1291 ha no 80760070602	0,1225	—	—	—	—	Dravnieku iela 14, Mārupe, Mārupes novads	0601
15	0,1291 ha no 80760070602	0,1204	—	—	—	—	Bišu iela 7, Mārupe, Mārupes novads	0601
16	0,1291 ha no 80760070602	0,1211	—	—	—	—	Bišu iela 14, Mārupe, Mārupes novads	0601
17	0,1291 ha no 80760070602	0,0526	2	7312030100	ekspluatācijas aizsargjoslas teritorija gar ielu vai ceļu – sarkanā līnija	0,0526	Pētera iela, Mārupe, Mārupes novads	1101
18	0,1291 ha no 80760070602	0,1304	2	7312030100	ekspluatācijas aizsargjoslas teritorija gar ielu vai ceļu – sarkanā līnija	0,1304	Bišu iela, Mārupe, Mārupes novads	1101
19	0,1291 ha no 80760070602	0,2485	2	7312030100	ekspluatācijas aizsargjoslas teritorija gar ielu vai ceļu – sarkanā līnija	0,2485	Dravnieku iela, Mārupe, Mārupes novads	1101
			3	7315030100	cēļa servitūta teritorija	0,0380		
			1	7311041000	Ūdensnotekas (ūdenšteķu regulēta posma un speciāli raktas gultnes), kā arī uz tās esošas hidrotehniskas būves un ierīces ekspluatācijas aizsargjoslas teritorija lauksaimniecībā izmantojamās zemēs	0,2109		
20	0,1426 ha no 80760072076	0,2012	2	7312030100	ekspluatācijas aizsargjoslas teritorija gar ielu vai ceļu – sarkanā līnija	0,2012	Dravnieku iela, Mārupe, Mārupes novads	1101
			3	7315030100	cēļa servitūta teritorija	0,0233		
			1	7311041000	Ūdensnotekas (ūdenšteķu regulēta posma un speciāli raktas gultnes), kā arī uz tās esošas hidrotehniskas būves un ierīces ekspluatācijas aizsargjoslas teritorija lauksaimniecībā izmantojamās zemēs	0,1564		
21	0,1426 ha no 80760072076	0,1513	2	7312030100	ekspluatācijas aizsargjoslas teritorija gar ielu vai ceļu – sarkanā līnija	0,1513	Bišu iela, Mārupe, Mārupes novads	1101
		Kopā				2,9235		

TOPOGRĀFISKIE APZĪMĒJUMI

	0.4 kV zemsprieguma elektrokabelis
	6–20 kV vidsprieguma elektrokabelis
	Elektronisko sakaru kabelis
	Elektronisko sakaru kabeļu kanalizācija
	Elektronisko sakaru gaisvadu piekarkabelis
	Ūdensvads pazemes
	Sadzīves kanalizācijas spiedvads
	Sadzīves kanalizācijas pašteces cauruļvads
	Pazemes vidēja spiediena gāzes vads
	Pazemes zemspiediena gāzes vads
	Meliorācijas drena
	Krūmājs
	Mežs
	Pļava
	Nogāces augša un nogāzes zariņi
	Nogāzes apakša
	Ceļa/ielas mala ar seguma apzīmējumu

APZĪMĒJUMI

	Zemes vienības robeža
	Projektējamā zemes vienības robeža
	Ielas sarkanā līnija
Būvlaide	Būvlaide
	Apbūves līnija
1	Apgrūtinājums ar kārtas numuru
	Ieteicamais apbūves izvietojums
3 0,1200 ha DzS	Atdalāmā īpašuma kārtas numurs, platība un atļautā izmantošana
	Savrupmāju apbūves teritorijas DzS
	Ielas braucamā daļa un ietve

Detālplānojums īpašumiem "Rasmas" un "Rēviņas A", Mārupe, Mārupes novads, apgrūtinājumu un atļautās izmantošanas plāns

SASKAŅOJUMI:	Paraksts	Vārds, uzvārds	Datums
Projektam piekrītu, iebildumu nav. SASKAŅOTS, 80760072076 īpašnieks		Reinis Draudiņš	29.08.2018

SIA "Moota"
reg.Nr.40203017586
Rīga, Kr.Barona 95a-12, LV-1012
tālr. 29336755, e-pasts: marcis.mistris@inbox.lv

LKS-92 TM koordinātu sistēma
Latvijas normālo augstumu sistēma (LAS-2000,5).
TM projekcijas mēroga koeficients m=0,999600

Apliecinu, ka detālplānojuma projekts izstrādāts atbilstoši normatīvo aktu pasībām.

	Mārcis Mistris	29.08.2018	
	Ilze Draudiņa	29.08.2018	

Zemes ierīkotāja sertifikāts AA000000087
Izdots 06.07.2011, derīgs līdz 05.07.2021.

Kartogrāfiskā pamatne: Topogrāfiskais plāns
Mērogs 1:500
Detālplānojuma izdrukas mērogs 1:500

Lapas 1
Lapa GP 1