PIEZĪMES:
1. LKS-92TM koordinātu sistēma.
   Mēroga koef.: 0.999600
2. Latvijas normālo augstumu sistēma (LAS-2000,5).
3. Uzmērīšana veikta 2018. gada 7.jūlijā
4. Inženiertehniskās komunikācijas daļēji apsekotas
   dabā un salīdzinātas apkalpojošajās organizācijās.
5. Skaņojumi atrodas SIA "M un M risinajumi" arhīvā.
6. Kadastra informācija uzvietota saskaņā
   ar VZD izsniegto informāciju.
   Datnes - vectordata.zip (27.07.2018)
7. Topogrāfiskie apzīmējumi ir attēloti atbilstoši
   Ministru kabineta Nr.281 1.pielikumam
8. Zemes vienību robežas ir attēlotas atbilstoši
   zemes kadastrālās uzmērīšanas un vietējā
   ģeodēziskā tīkla precizitātei un var
   nesakrist ar situāciju plānā.
9. Ielu sarkanās līnijas attēlotas atbilstoši pašvaldības
   teritorijas plānojumam.

Topogrāfiskā uzmērījuma robeža	
Zemes vienības kadastra apzīmējums	80760072076
Uzmērīta robežlīnija (VZD informācija)	
Sarkanā līnija	

MDC
Dati ievadīti pašvaldības ADTI datu bāzē.
Uzmērījums reģistrēts ar Nr.
8076 TP 176509
2018. gada 31. augustā
SIA "Mērniecības Datu Centrs" Limbažu iela 9 - 486, Rīga, LV-1005
Tālr.:+371 67496833 Fakss:+371 67387483 e-pasts:infodati@mdc.lv www.mdc.lv www.topografija.lv

PIEZĪMES:
1. Uzmērīšana veikta 27.11.2017.
2. LKS-92 TM koordinātu sistēma,
   mēroga koeficients 0.999600
3. **Latvijas normālo augstumu sistēma (LAS-2000,5)**
4. Uzmērīšanā izmantota LatPos GP bāzes stacija
   "OJAR" RTK režīmā
   x=309093.593; y=504631.314; h=21.05
5. Topogrāfiskie apzīmējumi attēloti atbilstoši 2012.
   gada 24. aprīļa Ministru kabineta noteikumu Nr.281
   1. pielikumam.
6. Nekustamā īpašuma kadastra kartes dati uz 04.12.2017.
   Dati iegūti portāla www.kadastrs.lv
   (497095.edoc).
   Saskaņā ar VZD sniegto informāciju zemes vienību
   robežas ir attēlotas atbilstoši zemes kadastrālās
   uzmērīšanas un vietējā ģeodēziskā tīkla precizitātei
   un var nesakrist ar situāciju plānā.
7. Ielu sarkanās līnijas attēlotas atbilstoši
   pašvaldības teritorijas plānojumam.
8. Objekta platība - 2.29ha.

MDC
Dati ievadīti pašvaldības ADTI datu bāzē.
Uzmērījums reģistrēts ar Nr.
8076 TP 170071
2017.gada 14.decembrī
SIA "Mērniecības Datu Centrs" Limbažu iela 9 - 486, Rīga, LV-1005
Tālr.:+371 67496833 Fakss:+371 67387483 e-pasts:infodati@mdc.lv www.mdc.lv www.topografija.lv

TOPOGRĀFISKĀS INFORMĀCIJAS NOVIETOJUMA SHĒMA

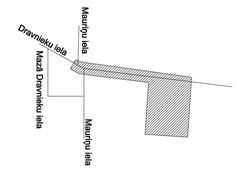

Objekta izvietojuma shēma

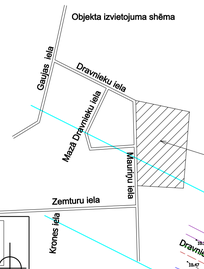

APZĪMĒJUMI	
	Zemes vienības robeža
	Projektējamā zemes vienības robeža
	Ielas sarkanā līnija
Būvlaide	Būvlaide
	Apbūves līnija
	Ieteicamais apbūves izvietojums
/	Plānotā sakaru kanalizācija
U1	Plānotais ūdensvads
K1	Plānotais kanalizācijas vads
gpg C	Plānotais gāzes vads
W 1	Projektētie elektrokabeļi
	Plānotais apgaismes kabelis
3 0,1200 ha DzS	Atdalāmā īpašuma kārtas numurs, platība un atļautā izmantošana
	Ielas braucamā daļa un ietve

TOPOGRĀFISKIE APZĪMĒJUMI	
	0.4 kV zemsprieguma elektrokabelis
	6–20 kV vidsprieguma elektrokabelis
	Elektronisko sakaru kabelis
	Elektronisko sakaru kabeļu kanalizācija
	Elektronisko sakaru gaisvadu piekarkabelis
C	Ūdensvads pazemes
SK	Sadzīves kanalizācijas spiedvads
K	Sadzīves kanalizācijas pašteces cauruļvads
gpg C	Pazemes vidēja spiediena gāzes vads
gpg C	Pazemes zemspiediena gāzes vads
Gr	Meliorācijas drena
	Krūmājs
	Mežs
	Pļava
	Nogāces augša un nogāzes zariņi
	Nogāzes apakša
gr	Ceļa/ielas mala ar seguma apzīmējumu

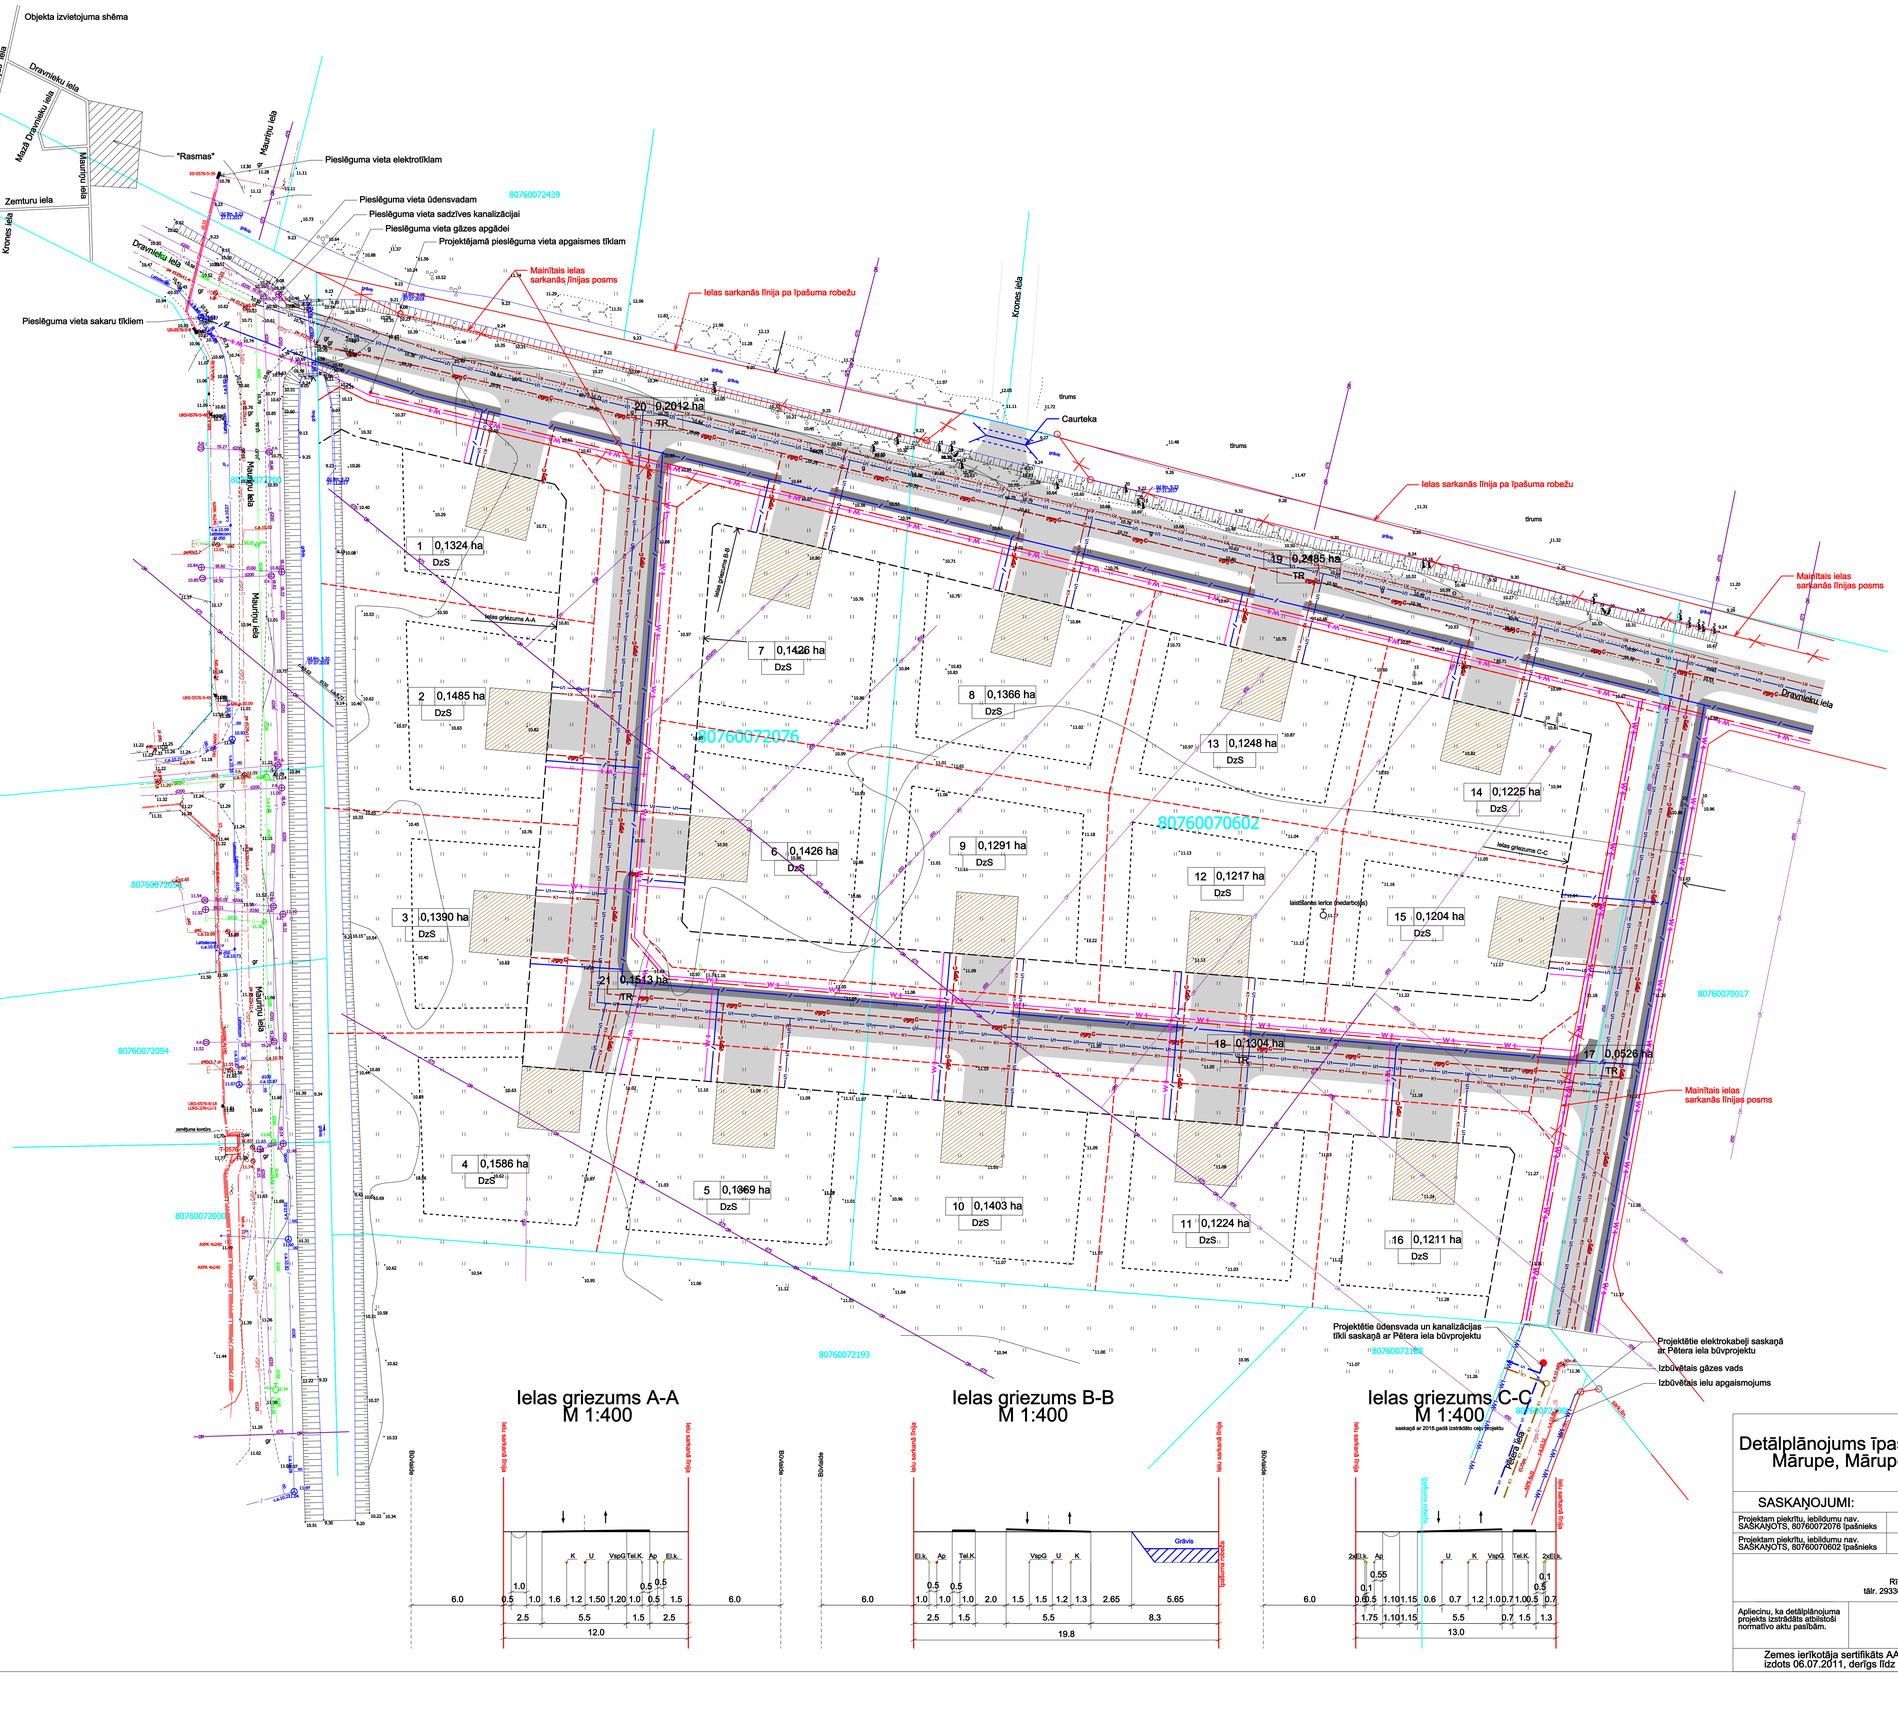

Ielas griezums A-A
M 1:400

Ielas griezums B-B
M 1:400

Ielas griezums C-C
M 1:400
saskaņā ar 2018.gadā izstrādāto ceļa projektu

Detālplānojums īpašumiem "Rasmas" un "Rēviņas A", Mārupe, Mārupes novads, komunikāciju plāns

SASKAŅOJUMI:	Paraksts	Vārds, uzvārds	Datums
Projektam piekrītu, lebildumu nav. SASKAŅOTS, 80760072076 īpašnieks		Reinis Draudiņš	11.04.2019
Projektam piekrītu, lebildumu nav. SASKAŅOTS, 80760070602 īpašnieks		Rudīte Zvejniece	11.04.2019

			SIA "Moota" reg.Nr.40203017586 Rīga, Kr.Barona 95a-12, LV-1012 tālr. 29336755, e-pasts: marcis.mistris@inbox.lv	LKS-92 TM koordinātu sistēma Latvijas normālo augstumu sistēma (LAS-2000,5). TM projekcijas mēroga koeficients m=0,999600	
Apliecinu, ka detālplānojuma projekts izstrādāts atbilstoši normatīvo aktu prasībām.		Mārcis Mistris	11.04.2019	Kartogrāfiskā pamatne: Topogrāfiskais plāns Mērogs 1:500 Detālplānojuma izdrukas mērogs 1:500	Lapas 1
Zemes ierīkotāja sertifikāts AA000000087 izdots 06.07.2011, derīgs līdz 05.07.2021.					Lapa GP 1