


PLĀNOTĀS INŽENIERKOMUNIKĀCIJAS



ĪVĒTOJUMA SHĒMA

APZĪMĀJUMI	NOBĀJUMS
---	DETĀLPLĀNOJUMA ROBEŽA
---	ZEMES VIENĪBAS ROBEŽA
---	PASĪVALDĪBAS PROJEKTĒTĀ SARĶANĀJUMA LĪNĪJA
---	PLĀNOTĀ ZEMES VIENĪBAS ROBEŽA
---	PLĀNOTĀ PĒRBAUCAMĀ CĒLA UN INŽENIERKOMUNIKĀCIJU KORIDORA ROBEŽA
---	PLĀNOTĀ GRAVITĀCIJAS LĪNĪJA
---	CĒLA ASS
---	PLĀNOTĀ ELEKTĪRĪBAS KABELU ZONA
---	PLĀNOTĀ TRANSFORMATORA APKĀRSTĀCIJA
---	PLĀNOTĀ SAUKU KABELU KANĀLĀZĀCIJA
---	PLĀNOTĀS GĀZES VADS
---	PLĀNOTĀS SKAPĀKĒDA GĀZES REGULĒŠANAS PUNKTS
---	PLĀNOTĀS APGĀRŠĒS KABELIS
---	PLĀNOTĀS SAMNĒCĪKĀS KANĀLĀZĀCIJAS VADS
---	PLĀNOTĀS KANĀLĀZĀCIJAS ATĪRŠANAS ENĀRTĀS
---	PLĀNOTĀS MAĢISTRĀLAIS SAMNĒCĪKĀS KANĀLĀZĀCIJAS VADS
---	PLĀNOTĀS VEIKŠĒJUMS PĒR MAĢISTRĀLAIS SAMNĒCĪKĀS KANĀLĀZĀCIJAS VADA PĒC TĀ IZBĒVĒS
---	PLĀNOTĀS ŪDENS VADS
---	PLĀNOTĀS UGUNSDZĒSĪBAS HIDRANTS
---	PLĀNOTĀS HIDRANTA HIDRANTA APKĀRŠĒS RĀDIUSS (200 M)
---	PLĀNOTĀS ŪDENSAPGĀDES ŪRSĪJUMS
---	PLĀNOTĀS ŪDENSĀ
---	ATZĒRĀMĀS GRĀVĀJA GĀLS
---	DEMONTĒJAMS ELEKTĪRĪBAS KABELIS
---	ELĪS BĒRŠPROFĪLS

PIEZĪME:
PLĀNOTĀJĀM INŽENIERTEHNĪKAJĀM BŪVĒM UN TĪKĻEM AIZSARGĻĪBAS NOBĀJA UN PRECĪZĒ BŪVPROJEKTA.

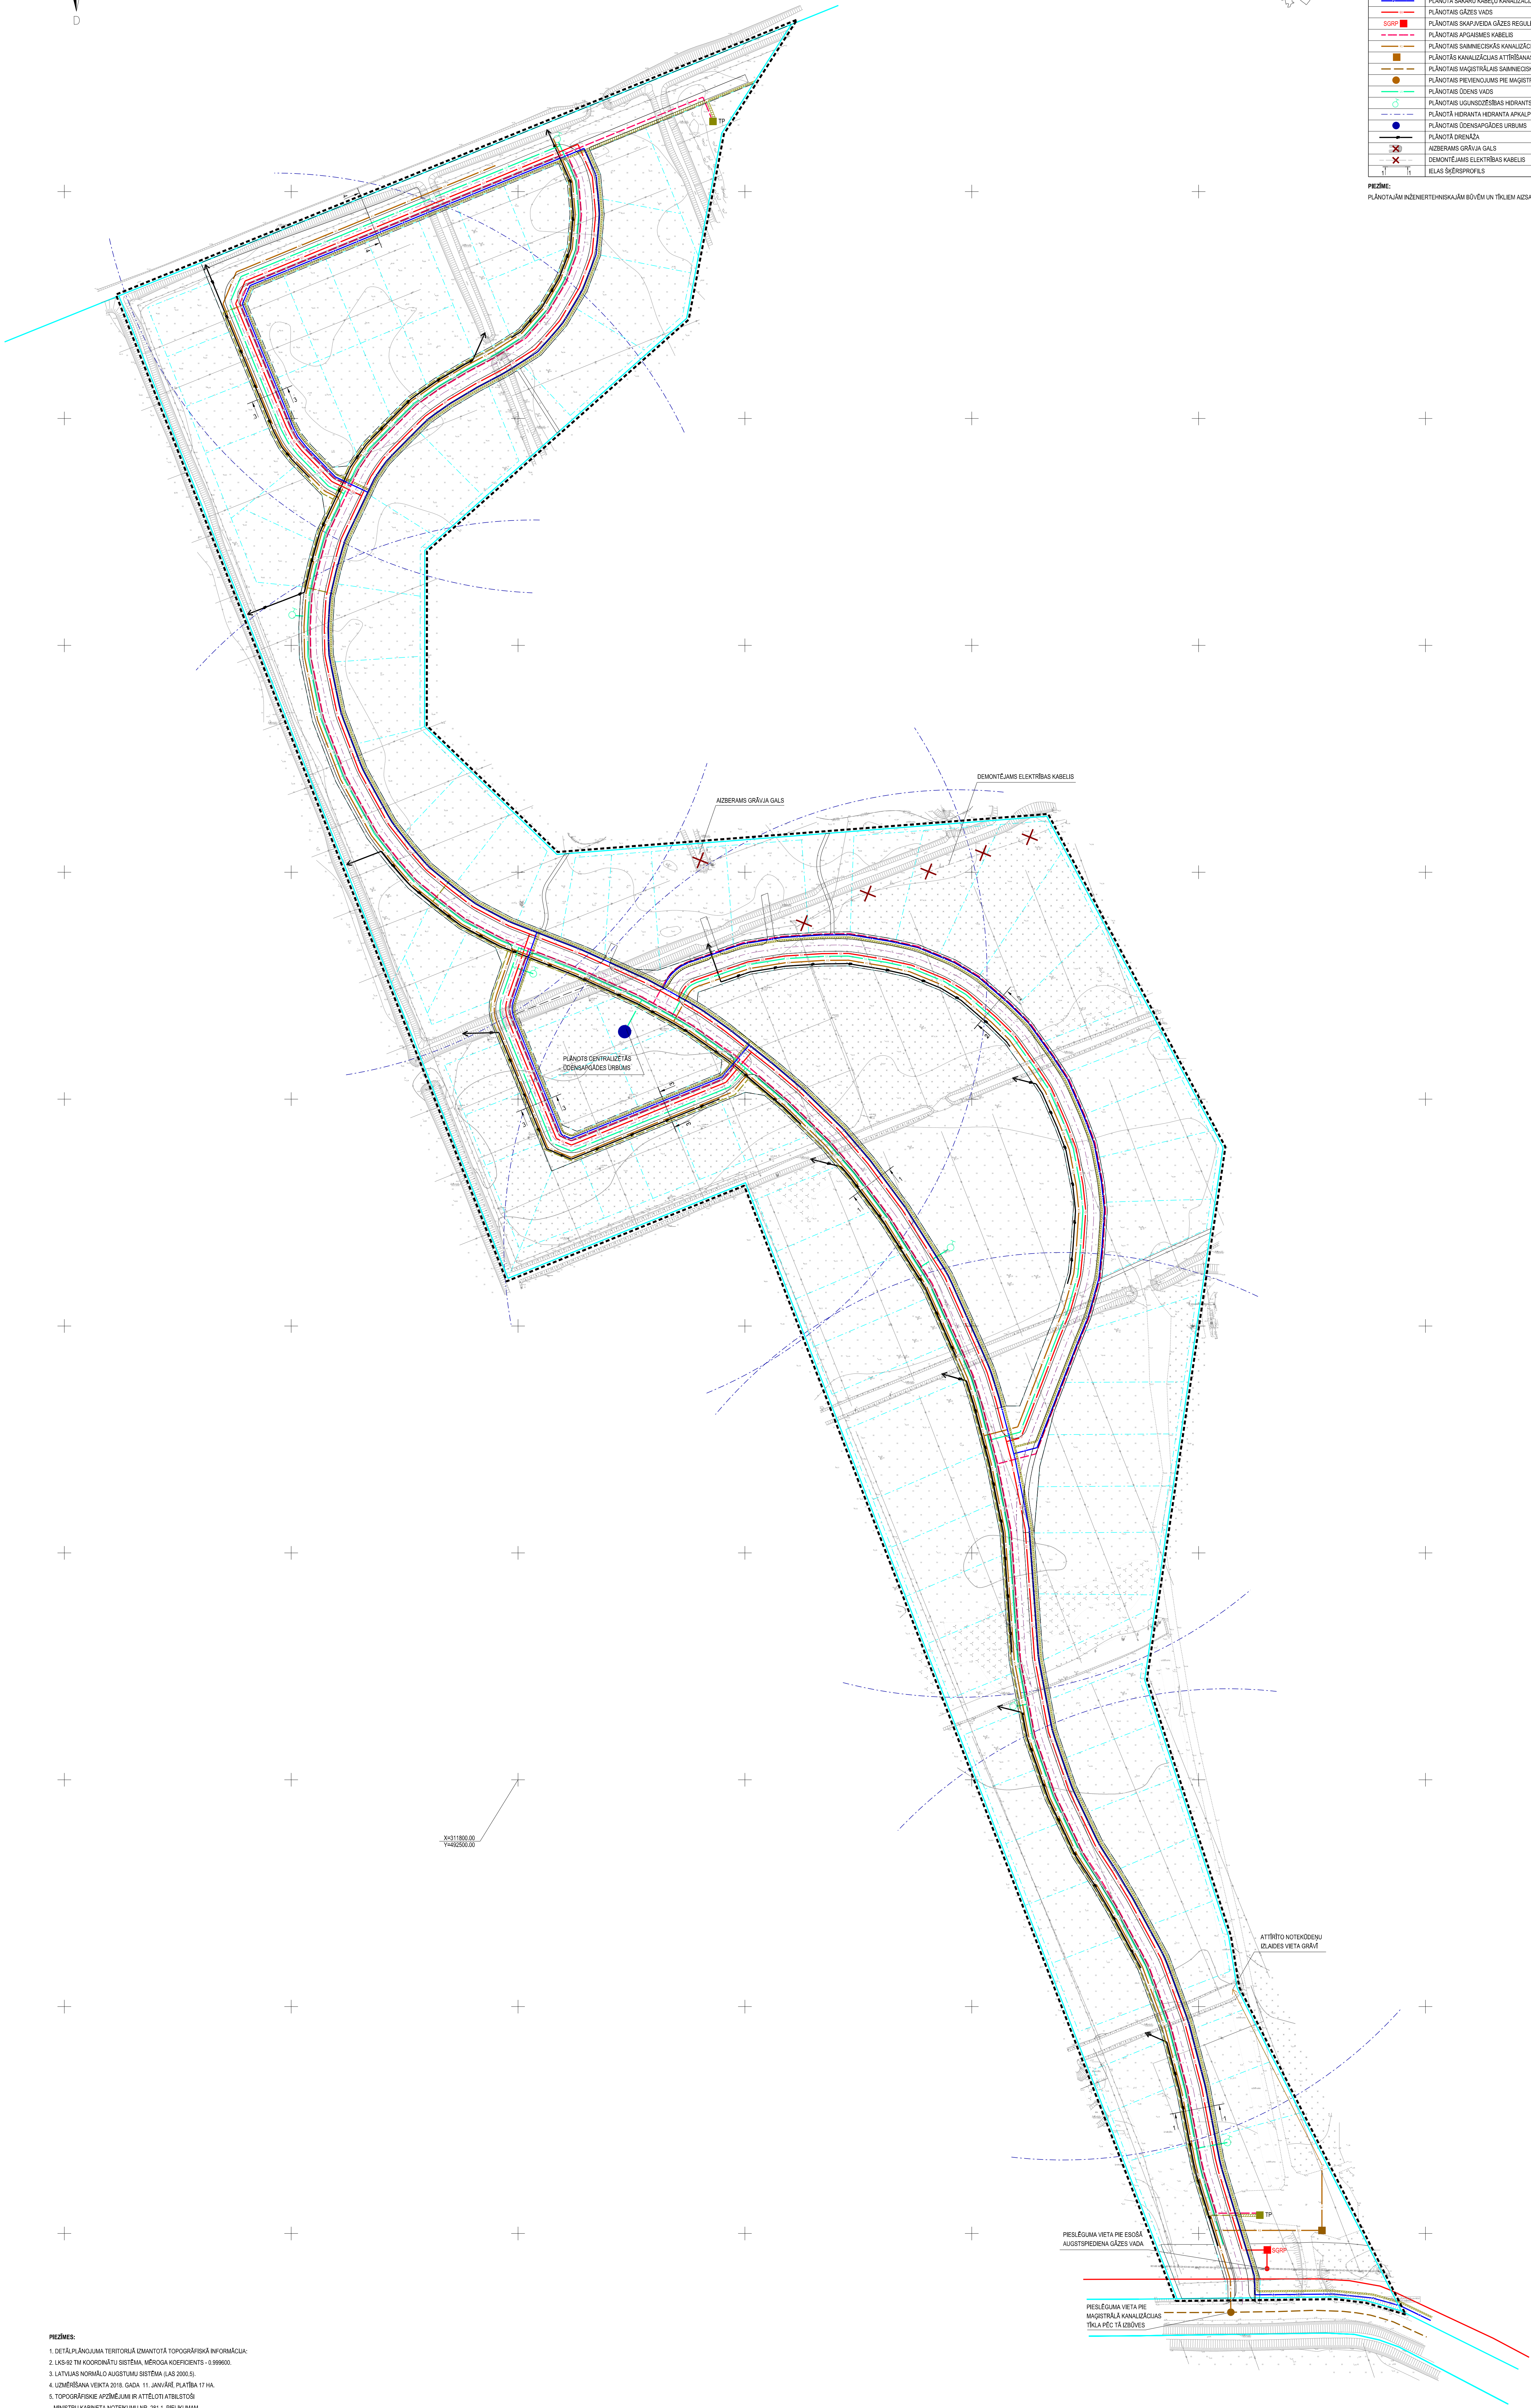

PIEZĪMES:

1. DETĀLPLĀNOJUMA TERITORĪJĀ ĪVĒNOTĀ TOPOGRĀFISKĀ INFORMĀCIJA;
2. LKS-62 TM KOORDINĀTU SISTĒMA, MĒROGA KOEFICIENTS - 0.999800;
3. LATVIJAS NORMĀLO AUGSTUMU SISTĒMA (LĀS 2000. G.);
4. ĪVĒNOTĀJĀM VEIKTĀ 2018. GADA 11. NOVĀRĒ PĀRBA 17 HA;
5. TOPOGRĀFISKĀS ĪVĒNOTĀJĀM ATĒCĪTĀS ATBILSTĪBĀS;
6. TOPOGRĀFISKĀ PLĀNA MĒROGA PRECĪZĪTĀTE 1 : 500;
7. ĪVĒNOTĀJĀM ZĒMĒTĀS LATVIJAS GP BĀZĒS STACĪJA "ĪVĒR" RTK REŽĪMĀ NOTĒKTE ATBILSTĪBĀS.

NR.	X	Y	H
GP1001	311570.190	492843.976	1.42
GP1002	311628.639	492859.356	0.79

Projekta vadītājs	M. Kalēne	2019	Pasūtītājs	DETĀLPLĀNOJUMS - teritorijā "Mēdža Osta"	METRUM
Kartogrāfs	S. Grese	2019	Pasūtītājs	BAI "Baltic Resort Group"	
Kartogrāfiskā pamatne - augstākā shēma: topogrāfiskā shēma pamatne (uzm. SIA "Metrum"), 2018. gada 12. janvārī, LĀS-2000.5 apgāz.	Līguma nr.	90 - 17 - 00028	Līguma nr.	90 - 17 - 00028	Proj. LV1011, 2018.03.03.100
skatīt: LKS-102 koordinātu shēma, mēroga koef. 0.999800	Līguma nr.	90 - 17 - 00028	Līguma nr.	90 - 17 - 00028	e-pasts: metrum@metrum.lv
	Līguma nr.	90 - 17 - 00028	Līguma nr.	90 - 17 - 00028	Mēroga
	Līguma nr.	90 - 17 - 00028	Līguma nr.	90 - 17 - 00028	Lapa
	Līguma nr.	90 - 17 - 00028	Līguma nr.	90 - 17 - 00028	8