
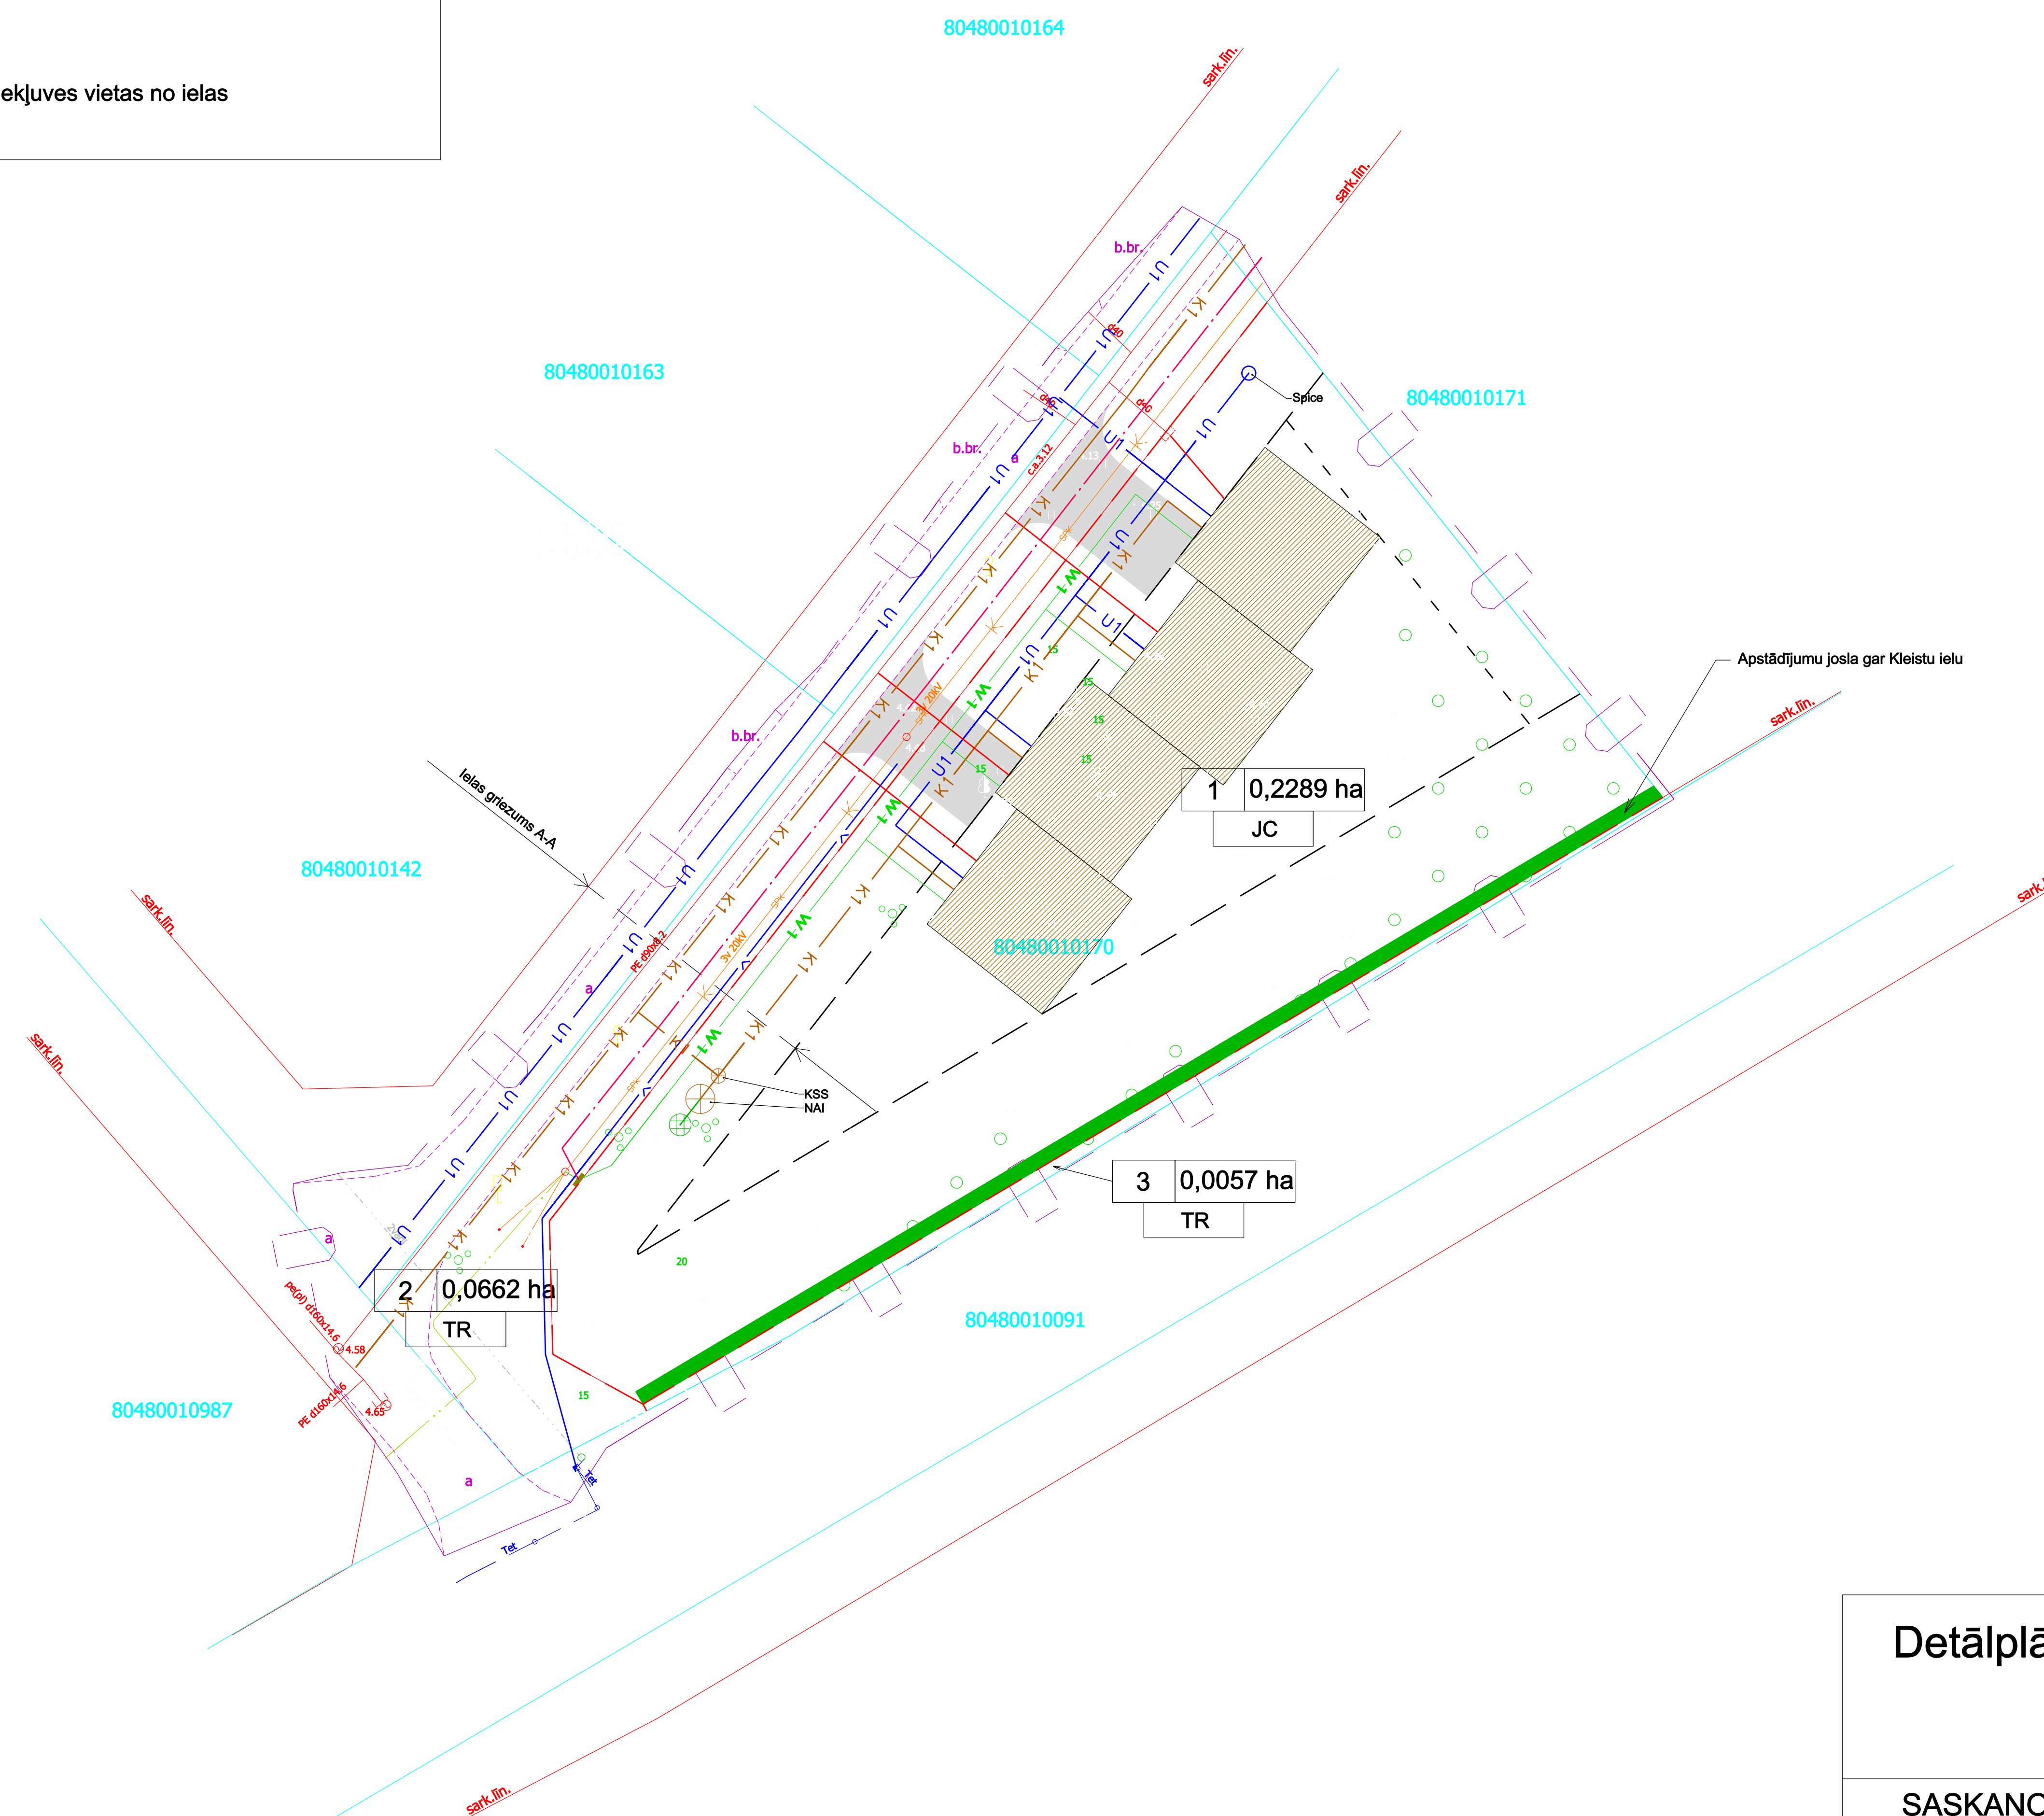


TOPOGRĀFISKIE APZĪMĒJUMI		APZĪMĒJUMI					
	0.4 kV zemsprieguma elektrokabelis		Zemes vienības robeža				
	6-20 kV vidsprieguma elektrokabelis		Projektējamā zemes vienības robeža				
	Elektronisko sakaru kabelis		Ielas sarkanā līnija				
	Elektronisko sakaru kabeļu kanalizācija		Būvlaide				
	Elektronisko sakaru gaisvadu piekarkabelis		Apbūves līnija				
	Ūdensvads pazemes		Ieteicamais apbūves izvietoums				
	Sadzīves kanalizācijas spiedvads		Plānotā sakaru kanalizācija				
	Sadzīves kanalizācijas pašteces cauruļvads		Plānotais ūdensvads				
	Pazemes vidēja spiediena gāzes vads		Plānotais kanalizācijas vads				
	Pazemes zemspiediena gāzes vads		Plānotais gāzes vads				
	Meliorācijas drena		Projektētie elektrokabeļi				
	Krūmājs		Plānotais apgaismes kabelis				
	Mežs	<table border="1"> <tr> <td>1</td> <td>0,2289 ha</td> </tr> <tr> <td colspan="2">JC</td> </tr> </table>	1	0,2289 ha	JC		Īpašuma platība un atļautā izmantošana
1	0,2289 ha						
JC							
	Plava		Piekļuves vietas no ielas				
	Nogāces augša un nogāzes zariņi						
	Nogāzes apakša						
	Ceļa/ielas mala ar seguma apzīmējumu						

M 1:400
Ielas griezumums A-A

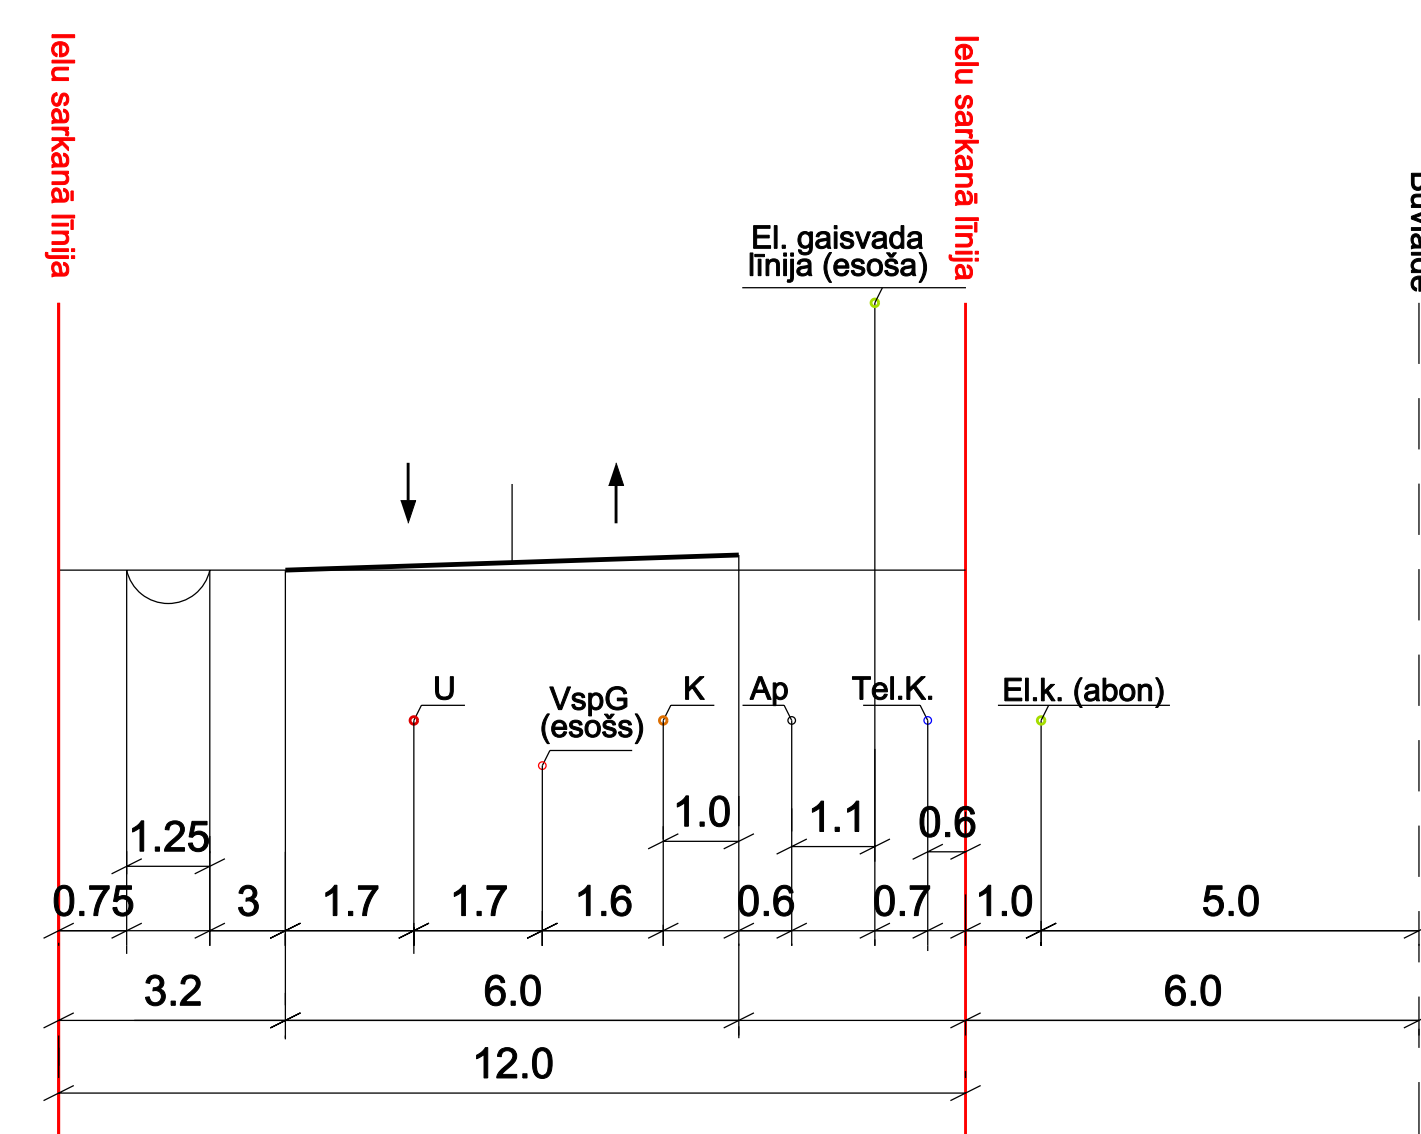

Detālpārplānojums īpašumam Skaņu iela 2, Mežāres, Babītes pagasts, Mārupes novads, komunikāciju plāns

SASKAŅOJUMI:	Paraksts	Vārds, uzvārds	Datums
Projektam piekritu, iebildumu nav. SASKAŅOTS, 80480010170 īpašnieks			03.03.2022
SIA "Moota" reg.Nr.40203017586 Krišjāņa Barona iela 95A - 12, Rīga, LV-1012 tālr. 29336755, e-pasts: marcis.mistris@inbox.lv		LKS-92 TM koordinātu sistēma Latvijas normālo augstumu sistēma (LAS-2000.5). TM projekcijas mēroga koeficients m=0,999600	
Apliecinu, ka detālpārplānojuma projekts izstrādāts atbilstoši normatīvo aktu pasībām.	Mārcis Mistris	03.03.2022	Lapas 1
Zemes ierīkotāja sertifikāts AA0087 izdots 06.07.2011, derīgs līdz 05.07.2026.			Lapa 11