


TERITORIJAS PLĀNOTĀ (ATĻAUTĀ) IZMANTOŠANA

M 1:1000

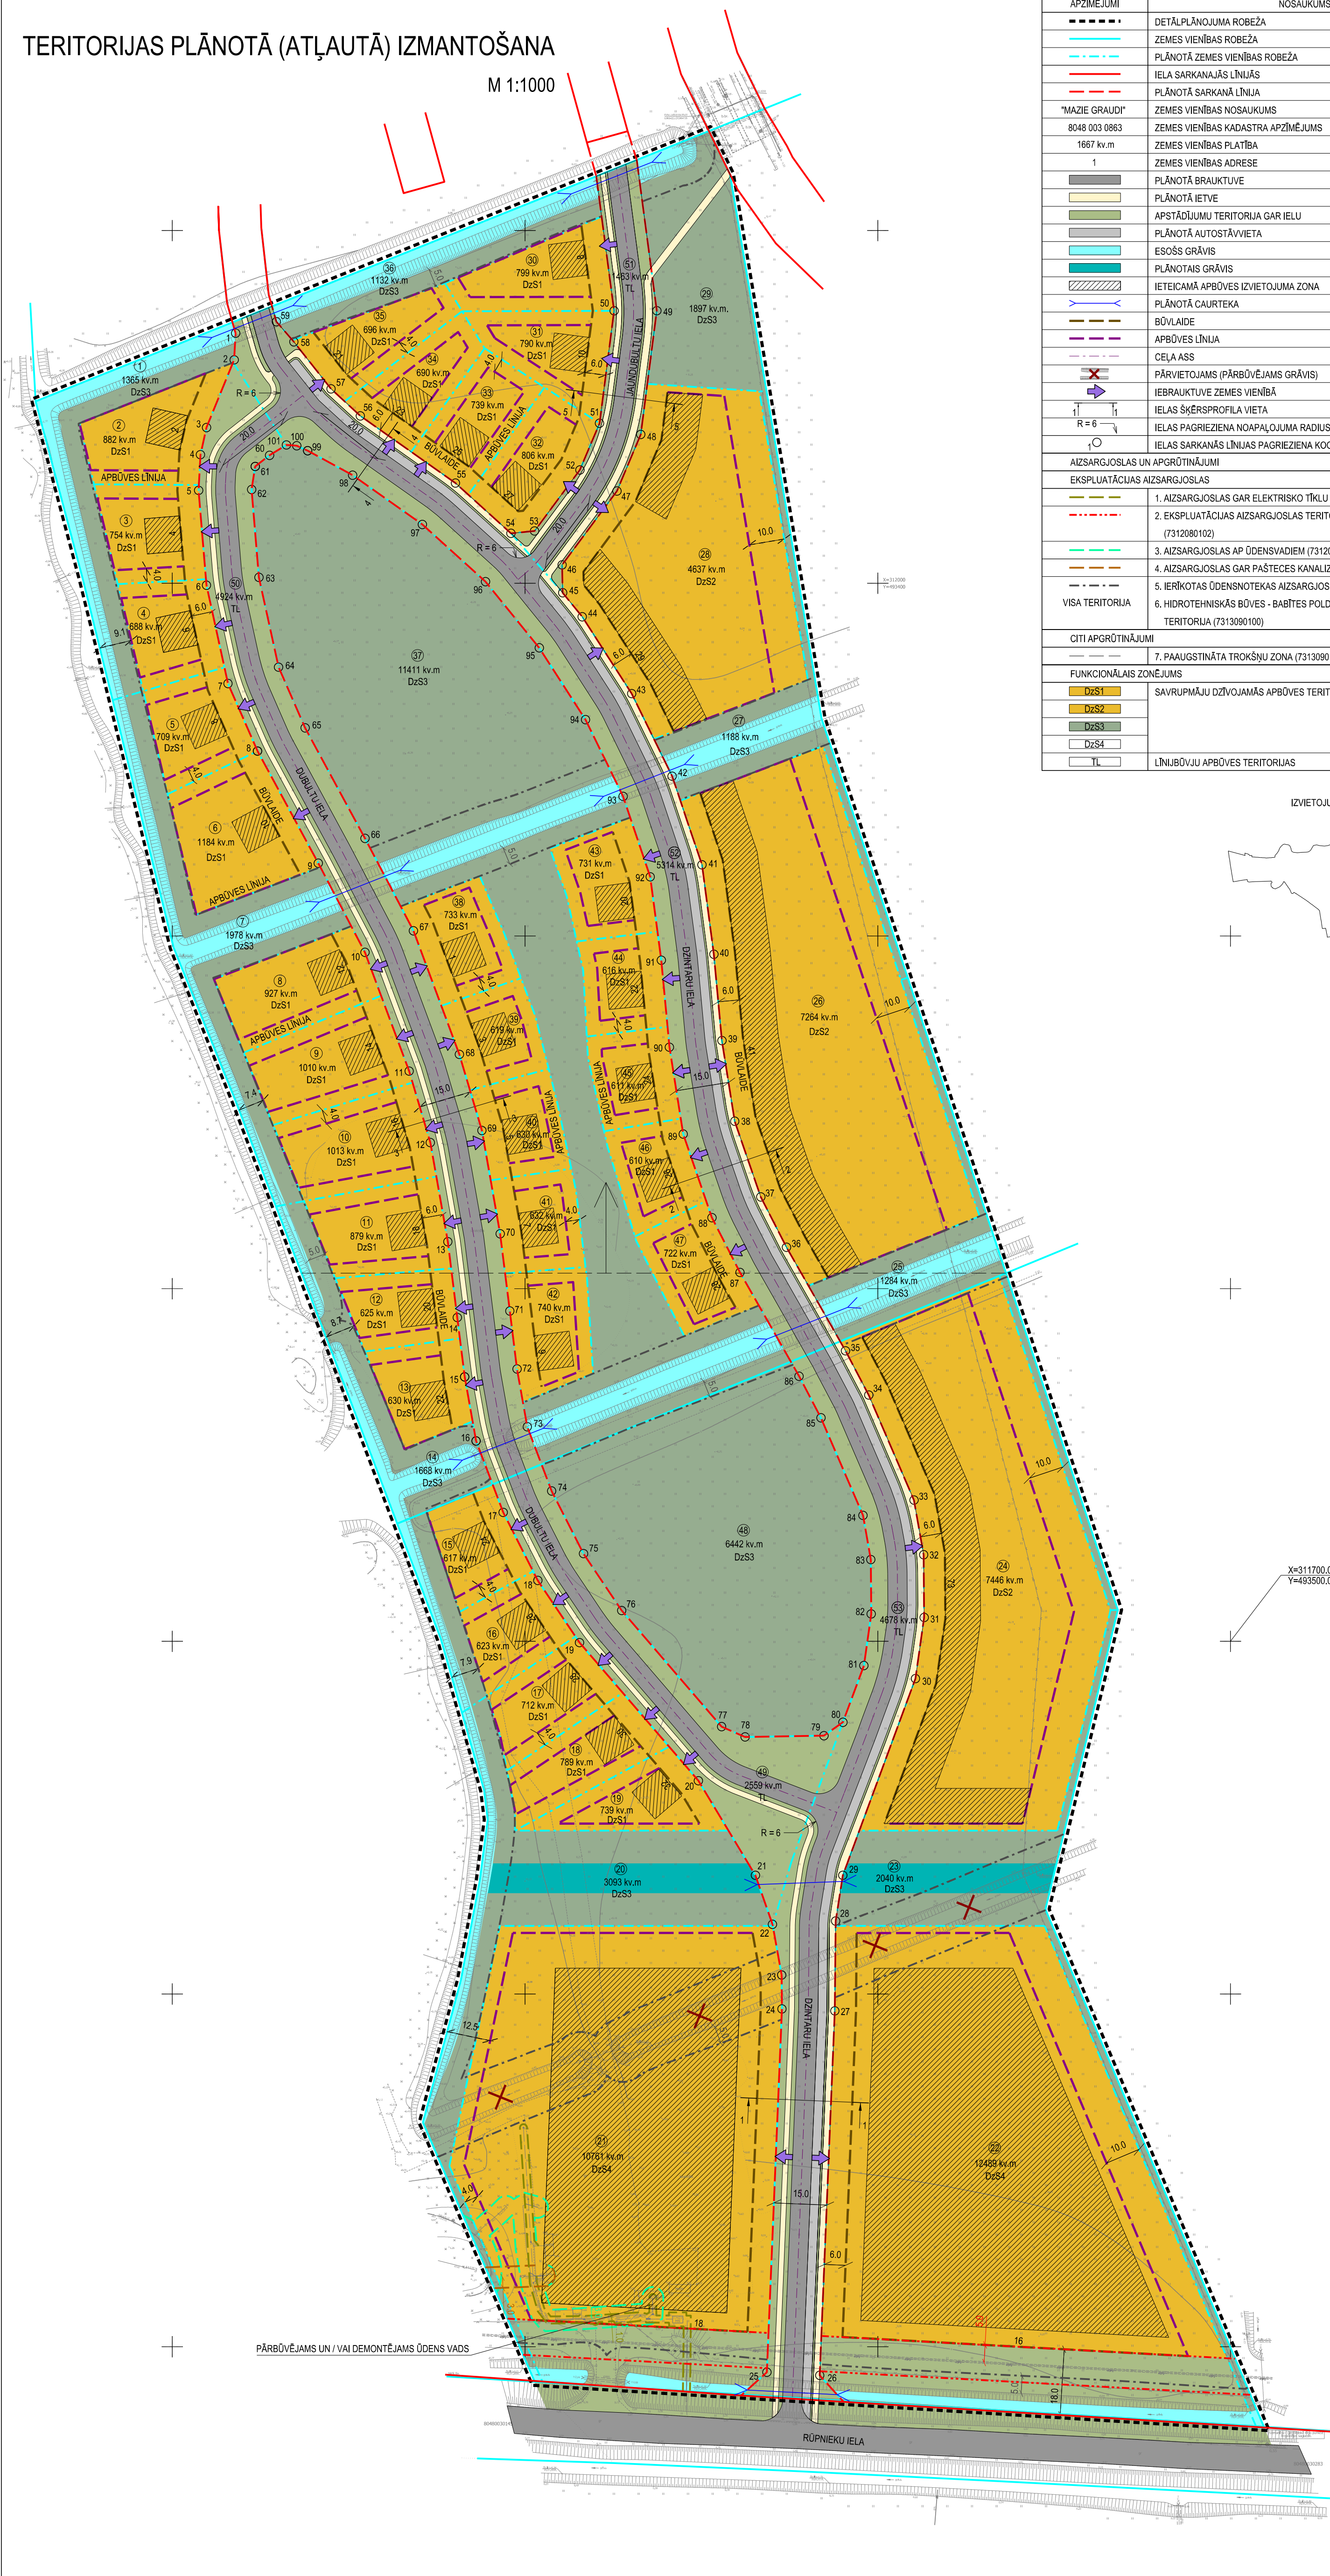

APZĪMĒJUMI		NOSAUKUMS		SARKANO LĪNIJU PAGRIEZIENU KOORDINĀTAS		SARKANO LĪNIJU PAGRIEZIENU KOORDINĀTAS			
				NR.	X KOORDINĀTA	Y KOORDINĀTA	NR.	X KOORDINĀTA	Y KOORDINĀTA
	DETĀLPLĀNOJUMA ROBEŽA			1.	X=312070.90	Y=493217.96	52.	X=312032.13	Y=493315.55
	ZEMES VIENĪBAS ROBEŽA			2.	X=312063.34	Y=493217.54	53.	X=312014.83	Y=493302.70
	PLĀNOTĀ ZEMES VIENĪBAS ROBEŽA			3.	X=312044.16	Y=493209.70	54.	X=312014.17	Y=493296.01
	IELA SARKANĀJĀS LĪNIJĀS			4.	X=312036.46	Y=493207.98	55.	X=312028.41	Y=493280.28
	PLĀNOTĀ SARKANĀ LĪNIJA			5.	X=312026.35	Y=493207.46	56.	X=312047.46	Y=493253.31
"MAZIE GRAUDI"	ZEMES VIENĪBAS NOSAUKUMS			6.	X=311999.44	Y=493209.70	57.	X=312055.12	Y=493245.01
8048 003 0863	ZEMES VIENĪBAS KADAŠTRA APZĪMĒJUMS			7.	X=311971.56	Y=493215.79	58.	X=312068.46	Y=493234.45
1667 kv.m	ZEMES VIENĪBAS PLATĪBA			8.	X=311952.42	Y=493224.16	59.	X=312074.17	Y=493229.50
1	ZEMES VIENĪBAS ADRESE			9.	X=311920.63	Y=493241.39	60.	X=312036.28	Y=493227.58
	PLĀNOTĀ BRAUKTVE			10.	X=311895.35	Y=493254.63	61.	X=312033.11	Y=493223.51
	PLĀNOTĀ IETVE			11.	X=311861.67	Y=493267.15	62.	X=312026.58	Y=493222.49
	APSTĀDĪJUMU TERITORIJAS GARIJĒLU			12.	X=311841.41	Y=493273.15	63.	X=312001.67	Y=493224.56
	PLĀNOTĀ AUTOSTĀVIETĀ			13.	X=311813.32	Y=493278.12	64.	X=311976.21	Y=493230.13
	ESOŠS GRĀVIS			14.	X=311791.81	Y=493280.80	65.	X=311959.01	Y=493237.65
	PLĀNOTĀS GRĀVIS			15.	X=311774.99	Y=493282.89	66.	X=311927.68	Y=493254.63
	IETEICAMĀ APBŪVES IZVIETOJUMA ZONA			16.	X=311756.83	Y=493286.12	67.	X=311901.47	Y=493268.36
	PLĀNOTĀ CAURTEKA			17.	X=311736.55	Y=493293.80	68.	X=311866.42	Y=493281.39
	BŪVAIDE			18.	X=311717.27	Y=493303.62	69.	X=311844.86	Y=493287.77
	APBŪVES LĪNIJA			19.	X=311699.64	Y=493315.45	70.	X=311815.55	Y=493292.95
	CEĻA ASS			20.	X=311660.48	Y=493349.14	71.	X=311793.67	Y=493295.68
	PĀRVIETOJUMS (PĀRBOVĒJAMS GRĀVIS)			21.	X=311633.67	Y=493365.31	72.	X=311777.23	Y=493297.73
	IEBRAUKTIVE ZEMES VIENĪBĀ			22.	X=311619.76	Y=493370.15	73.	X=311760.83	Y=493300.64
	IELAS ŠĶĒRSPROFILA VIETA			23.	X=311605.39	Y=493372.76	74.	X=311742.63	Y=493307.54
	IELAS PAGRIEZIENA NOAPĻĀNOJUMA RADIUSS			24.	X=311595.78	Y=493372.83	75.	X=311724.88	Y=493316.58
	IELAS SARKANĀS LĪNIJAS PAGRIEZIENA KOORDINĀTA			25.	X=311492.77	Y=493368.57	76.	X=311708.74	Y=493327.40
AIZSARGJOSĻAS UN APROGRIETĀJUMI				26.	X=311491.88	Y=493383.55	77.	X=311675.82	Y=493355.73
EKSPĻUATĀCIJAS AIZSARGJOSĻAS				27.	X=311595.22	Y=493387.82	78.	X=311672.89	Y=493362.38
1. AIZSARGJOSĻAS GAR ELEKTRISKO TĪKĻU KABEĻU LĪNIJĀM (7312050201)				28.	X=311620.70	Y=493388.05	79.	X=311673.24	Y=493384.74
2. EKSPĻUATĀCIJAS AIZSARGJOSĻAS TERITORIJAS GAR GĀZESVADU (7312080102)				29.	X=311633.67	Y=493390.09	80.	X=311677.06	Y=493390.12
3. AIZSARGJOSĻAS AP ŪDENSVADEMI (7312010101)				30.	X=311689.44	Y=493410.68	81.	X=311693.13	Y=493396.06
4. AIZSARGJOSĻAS GAR PĀSTECES KANALIZĀCIJAS VADIEM (731010300)				31.	X=311706.77	Y=493413.15	82.	X=311707.77	Y=493398.14
5. IERĪKOTĀS ŪDENSNOTEKAS AIZSARGJOSĻA (731041000)				32.	X=311724.56	Y=493413.02	83.	X=311723.18	Y=493396.03
6. HIDROTEHNISKĀS BŪVES - BĀBTES POLDERA AVĀRIJAS RISKĀ TERITORIJĀ (7313090100)				33.	X=311740.04	Y=493410.28	84.	X=311735.71	Y=493395.81
VISA TERITORIJĀ				34.	X=311769.84	Y=493397.44	85.	X=311763.37	Y=493383.90
CITI APROGRIETĀJUMI				35.	X=311782.37	Y=493390.85	86.	X=311775.16	Y=493377.69
7. PAAUGSTINĀTA TROKŠŅU ZONA (7313090100)				36.	X=311811.73	Y=493374.14	87.	X=311804.60	Y=493360.94
FUNCTIONĀLAIS ZONĒJUMS				37.	X=311826.01	Y=493366.83	88.	X=311820.13	Y=493352.99
DzS1				38.	X=311847.47	Y=493359.46	89.	X=311843.82	Y=493344.65
DzS2				39.	X=311870.33	Y=493355.83	90.	X=311868.45	Y=493340.94
DzS3				40.	X=311894.81	Y=493353.54	91.	X=311893.12	Y=493338.63
DzS4				41.	X=311920.17	Y=493350.16	92.	X=311916.76	Y=493335.49
TL				42.	X=311945.31	Y=493341.70	93.	X=311939.59	Y=493327.80
LĪNJBŪVU APBŪVES TERITORIJAS				43.	X=311968.71	Y=493330.24	94.	X=311961.33	Y=493317.15
				44.	X=311990.50	Y=493316.21	95.	X=311981.69	Y=493304.04
				45.	X=311997.32	Y=493310.68	96.	X=312000.46	Y=493298.80
				46.	X=312005.21	Y=493310.51	97.	X=312016.68	Y=493270.88
				47.	X=312026.15	Y=493326.05	98.	X=312030.64	Y=493251.12
				48.	X=312042.21	Y=493332.81	99.	X=312037.60	Y=493238.37
				49.	X=312077.28	Y=493337.36	100.	X=312036.88	Y=493235.28



APBŪVES KVARTĀLU UN PLĀNOTO IELU EKSPĻĀKĀCIJA									
Zemes vienības nr. plānā	Platība	Funkcionālā zona	Lietošanas mērķis	Maksimālais apbūves blīvums (%)	Maksimālais atļaujamais stāvu skaits	Maksimālā apbūves intensitāte (%)	Minimālā atļaujamā teritorija (%)		
1.	1365 kv.m	DzS3	0501	3	1	3	80		
2.	882 kv.m	DzS1	0601	30	2	78	40		
3.	754 kv.m	DzS1	0601	30	2	78	40		
4.	688 kv.m	DzS1	0601	30	2	78	40		
5.	709 kv.m	DzS1	0601	30	2	78	40		
6.	1184 kv.m	DzS1	0601	30	2	78	40		
7.	1978 kv.m	DzS3	0501	3	1	3	80		
8.	927 kv.m	DzS1	0601	30	2	78	40		
9.	1010 kv.m	DzS1	0601	30	2	78	40		
10.	1013 kv.m	DzS1	0601	30	2	78	40		
11.	879 kv.m	DzS1	0601	30	2	78	40		
12.	625 kv.m	DzS1	0601	30	2	78	40		
13.	630 kv.m	DzS1	0601	30	2	78	40		
14.	1668 kv.m	DzS3	0501	3	1	3	80		
15.	617 kv.m	DzS1	0601	30	2	78	40		
16.	623 kv.m	DzS1	0601	30	2	78	40		
17.	712 kv.m	DzS1	0601	30	2	78	40		
18.	789 kv.m	DzS1	0601	30	2	78	40		
19.	739 kv.m	DzS1	0601	30	2	78	40		
20.	3093 kv.m	DzS3	0501	3	1	3	80		
21.	10761 kv.m	DzS4	0801	30	2	78	40		
22.	12489 kv.m	DzS4	0801	30	2	78	40		
23.	2040 kv.m	DzS2	0701	30	2	78	40		
24.	7446 kv.m	DzS3	0501	3	1	3	80		
25.	1284 kv.m	DzS2	0701	30	2	78	40		
26.	7264 kv.m	DzS3	0501	3	1	3	80		
27.	1188 kv.m	DzS3	0501	3	1	3	80		
28.	4637 kv.m	DzS2	0701	30	2	78	40		
29.	1987 kv.m	DzS3	0501	3	1	3	80		
30.	799 kv.m	DzS1	0601	30	2	78	40		
31.	790 kv.m	DzS1	0601	30	2	78	40		
32.	806 kv.m	DzS1	0601	30	2	78	40		
33.	739 kv.m	DzS1	0601	30	2	78	40		
34.	690 kv.m	DzS1	0601	30	2	78	40		
35.	696 kv.m	DzS1	0601	30	2	78	40		
36.	1132 kv.m	DzS3	0501	3	1	3	80		
37.	11411 kv.m	DzS3	0501	3	1	3	80		
38.	733 kv.m	DzS1	0601	30	2	78	40		
39.	619 kv.m	DzS1	0601	30	2	78	40		
40.	630 kv.m	DzS1	0601	30	2	78	40		
41.	632 kv.m	DzS1	0601	30	2	78	40		
42.	740 kv.m	DzS1	0601	30	2	78	40		
43.	731 kv.m	DzS1	0601	30	2	78	40		
44.	616 kv.m	DzS1	0601	30	2	78	40		
45.	611 kv.m	DzS1	0601	30	2	78	40		
46.	610 kv.m	DzS1	0601	30	2	78	40		
47.	722 kv.m	DzS1	0601	30	2	78	40		
48.	6442 kv.m	DzS3	0501	3	1	3	80		
49.	2559 kv.m	TL	1101	-	-	-	-		
50.	4924 kv.m	TL	1101	-	-	-	-		
51.	1463 kv.m	TL	1101	-	-	-	-		
52.	5314 kv.m	TL	1101	-	-	-	-		
53.	4678 kv.m	TL	1101	-	-	-	-		

- PIEZĪMES:**
- DETĀLPLĀNOJUMA TERITORIJĀ IZMANTOTĀ TOPOGRĀFISKĀ INFORMĀCIJA:
 - LKS-92 TM KOORDINĀTU SISTĒMA. MĒROGA KOEFICIENTS - 0.999601.
 - LATVIJAS NORMĀLO AUGSTUMU SISTĒMA (LAS 2000.5).
 - UZMĒRŠANA VEIKTA 2018. GADA 19. JANVĀRĒ, PLATĪBA 13.9 HA.
 - TOPOGRĀFISKE APZĪMĒJUMI IR ATTĒLOTI ATBILSTOŠI MINISTRU KABINETA NOTEIKUMU NR. 281.1. PIELIKUMAM.
 - TOPOGRĀFISKĀ PLĀNA MĒROGA PRECIZITĀTE 1:500.
 - UZMĒRŠANĀ IZMANTOTA LATPOS GP BĀZES STACIJA "OJAR" RTK REŽIMĀ NOTEIKTIE ATBALSTPUNKTI.

NR.	X	Y	H
GP1001	311540.378	493328.448	0.71
GP1002	311774.616	493291.035	0.28

- ZEMES VIENĪBAS (KAD, APZ, 8048 003 0863) UN ZEMES VIENĪBAS (KAD, APZ, 8048 003 0876) KOPĒJĀ PLATĪBA – 11.8939 HA.
- ESOŠĒS INŽINERTIKĻU UN BŪVES, KAS ATRODAS PLĀNOTĀS APBŪVES IZVIETOJUMA ZONĀ, TĪKS DEMONTĒTI VAI PĀRBOVĒTI, JA TIE TRAUCĒS REALIZĒT PLĀNOTO APBŪVI. RISINĀJUMS JĀPRECIZĒ BŪVPROJEKTĀ.



Projekta vadītājs	M. Kalvāne	2018	Pasūtījums	DETĀLPLĀNOJUMS - teritorijai "Mazie Graudi" un "Mazie Starī" Priekš, Būvniecības pagastā, Būvniecības novads	 Gērdoties iela 47-3 Rīga, LV-1011, tlr.80008100 e-pasts: metrum@metrum.lv		
Kartogrāfs	S. Grase	2018	Pasūtītājs	SIA "Baltic Resort Group"			
Kartogrāfiskā pamatne - augstas detalizācijas topogrāfiskā plāna pamatne (uzm. SIA "Metrum"), 2018. gada 19. janvārī; LAS-2000.5 augst. sistēma; LKS - 92 koordinātu sistēma, mēroga koef. 0.999601)			Līguma nr.	90 - 17 - 00029			
			TERITORIJAS PLĀNOTĀ (ATĻAUTĀ) IZMANTOŠANA				
			Lapas nosaukums				
					Mērogs	Lapa	Lapu skaits
					M 1:1000	2	9