



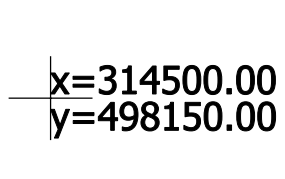

OBJEKTA NOVIETOJUMA SHĒMA

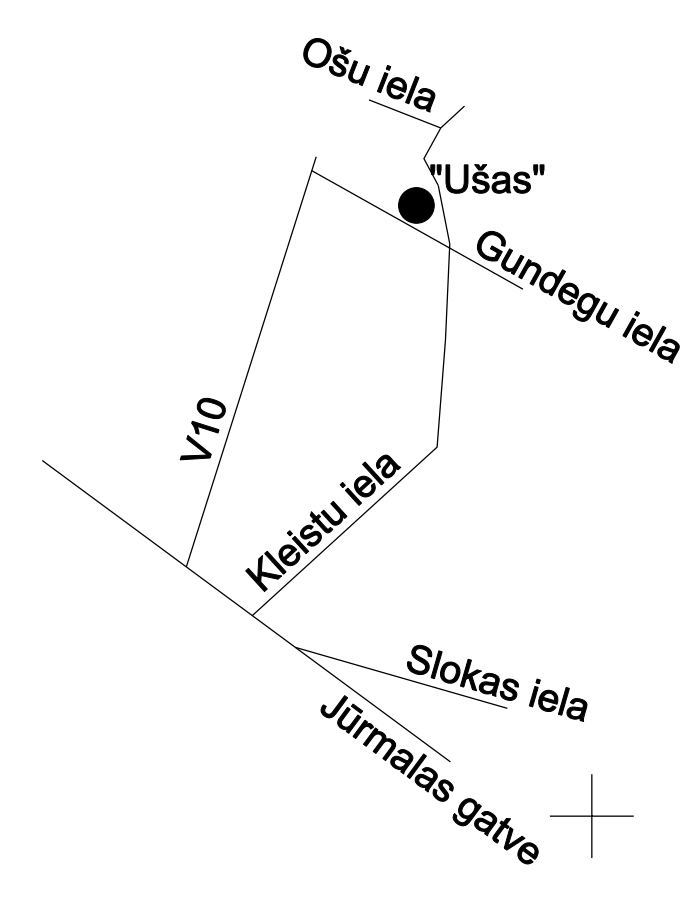

Uzmērījums registrēts un
elektroniski parakstīts
Babītes novada pašvaldībā
04.06.2019.
Nr.2-18/19-291

PIEZĪMES:

1. Uzmērīšana veikta 2019. gada 13.maijā.
2. LKS-92 TM koordinātu sistēma,
mēroga koeficients 0.999600.
3. **Latvijas normālo augstumu sistēma (LAS-2000.5)** u.U

4. Uzmērīšanā izmantota LGS BP gāzes stacija
"OJAR" RTK režīmā

un noteikti atbalstpunkti:


GP 5011 x=314478.413 y=498120.973 H=4.248
GP 5012 x=314393.862 y=498092.826 H=4.028

5. Nekustamā īpašuma kadastra kartes datis uz 13.03.2017.
Dati iegūti portālā www.kadastrs.lv
(datne 181.4535.edoc)


Saskaņā ar VZD sniegto informāciju zemes vienību
robežas ir atbilstoši atbilstoši zemes kadastrālās
uzmērīšanas un vietējā ģeodēziskā tīkla precizitātei
un var nesakrist ar situāciju plānā.

6. Objekta platība -1.3ha.
7. Inženiertehniskās komunikācijas daļēji apsekotas dabā un
sadalīzātās apkalpojošajās organizācijās.
8. Topogrāfiskie apzīmējumi atbilst MK noteikumu Nr.281 1.pielikumam.

LAPU IZVIETOJUMA SHĒMA

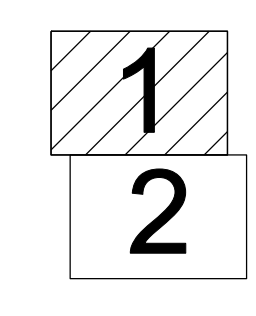


 SIA GEO Jūrmala, Reg. Nr.40103578894, Dzirciema iela 3-15, Rīga, LV-1083 Būvniecības projekta: Slikas iela 09, Jūrmala, LV-2015, tel.26423358, e-pasts: atlas@77@gmail.com	Pasūtītājs: "Ušas", Mežāres, Babītes novads		
	Plānšēta Nr.4222-35-54.1, -54.3-804900		
	Pasūtītāja reģistrācijas Nr.3021-TP		
	Pasūtītājs: SIA Mīļavas Investīcijas		
valdes loceklis A.Baumanis	31.05.2019.	Topogrāfiskais plāns	Lapas 2
Certificēta persona Miks Brinkmanis-Brimanis, Nr.AC000000149			
Mērnieks M.Brinkmanis-Brimanis	31.05.2019.	Mērogs 1:500	Lapas 1

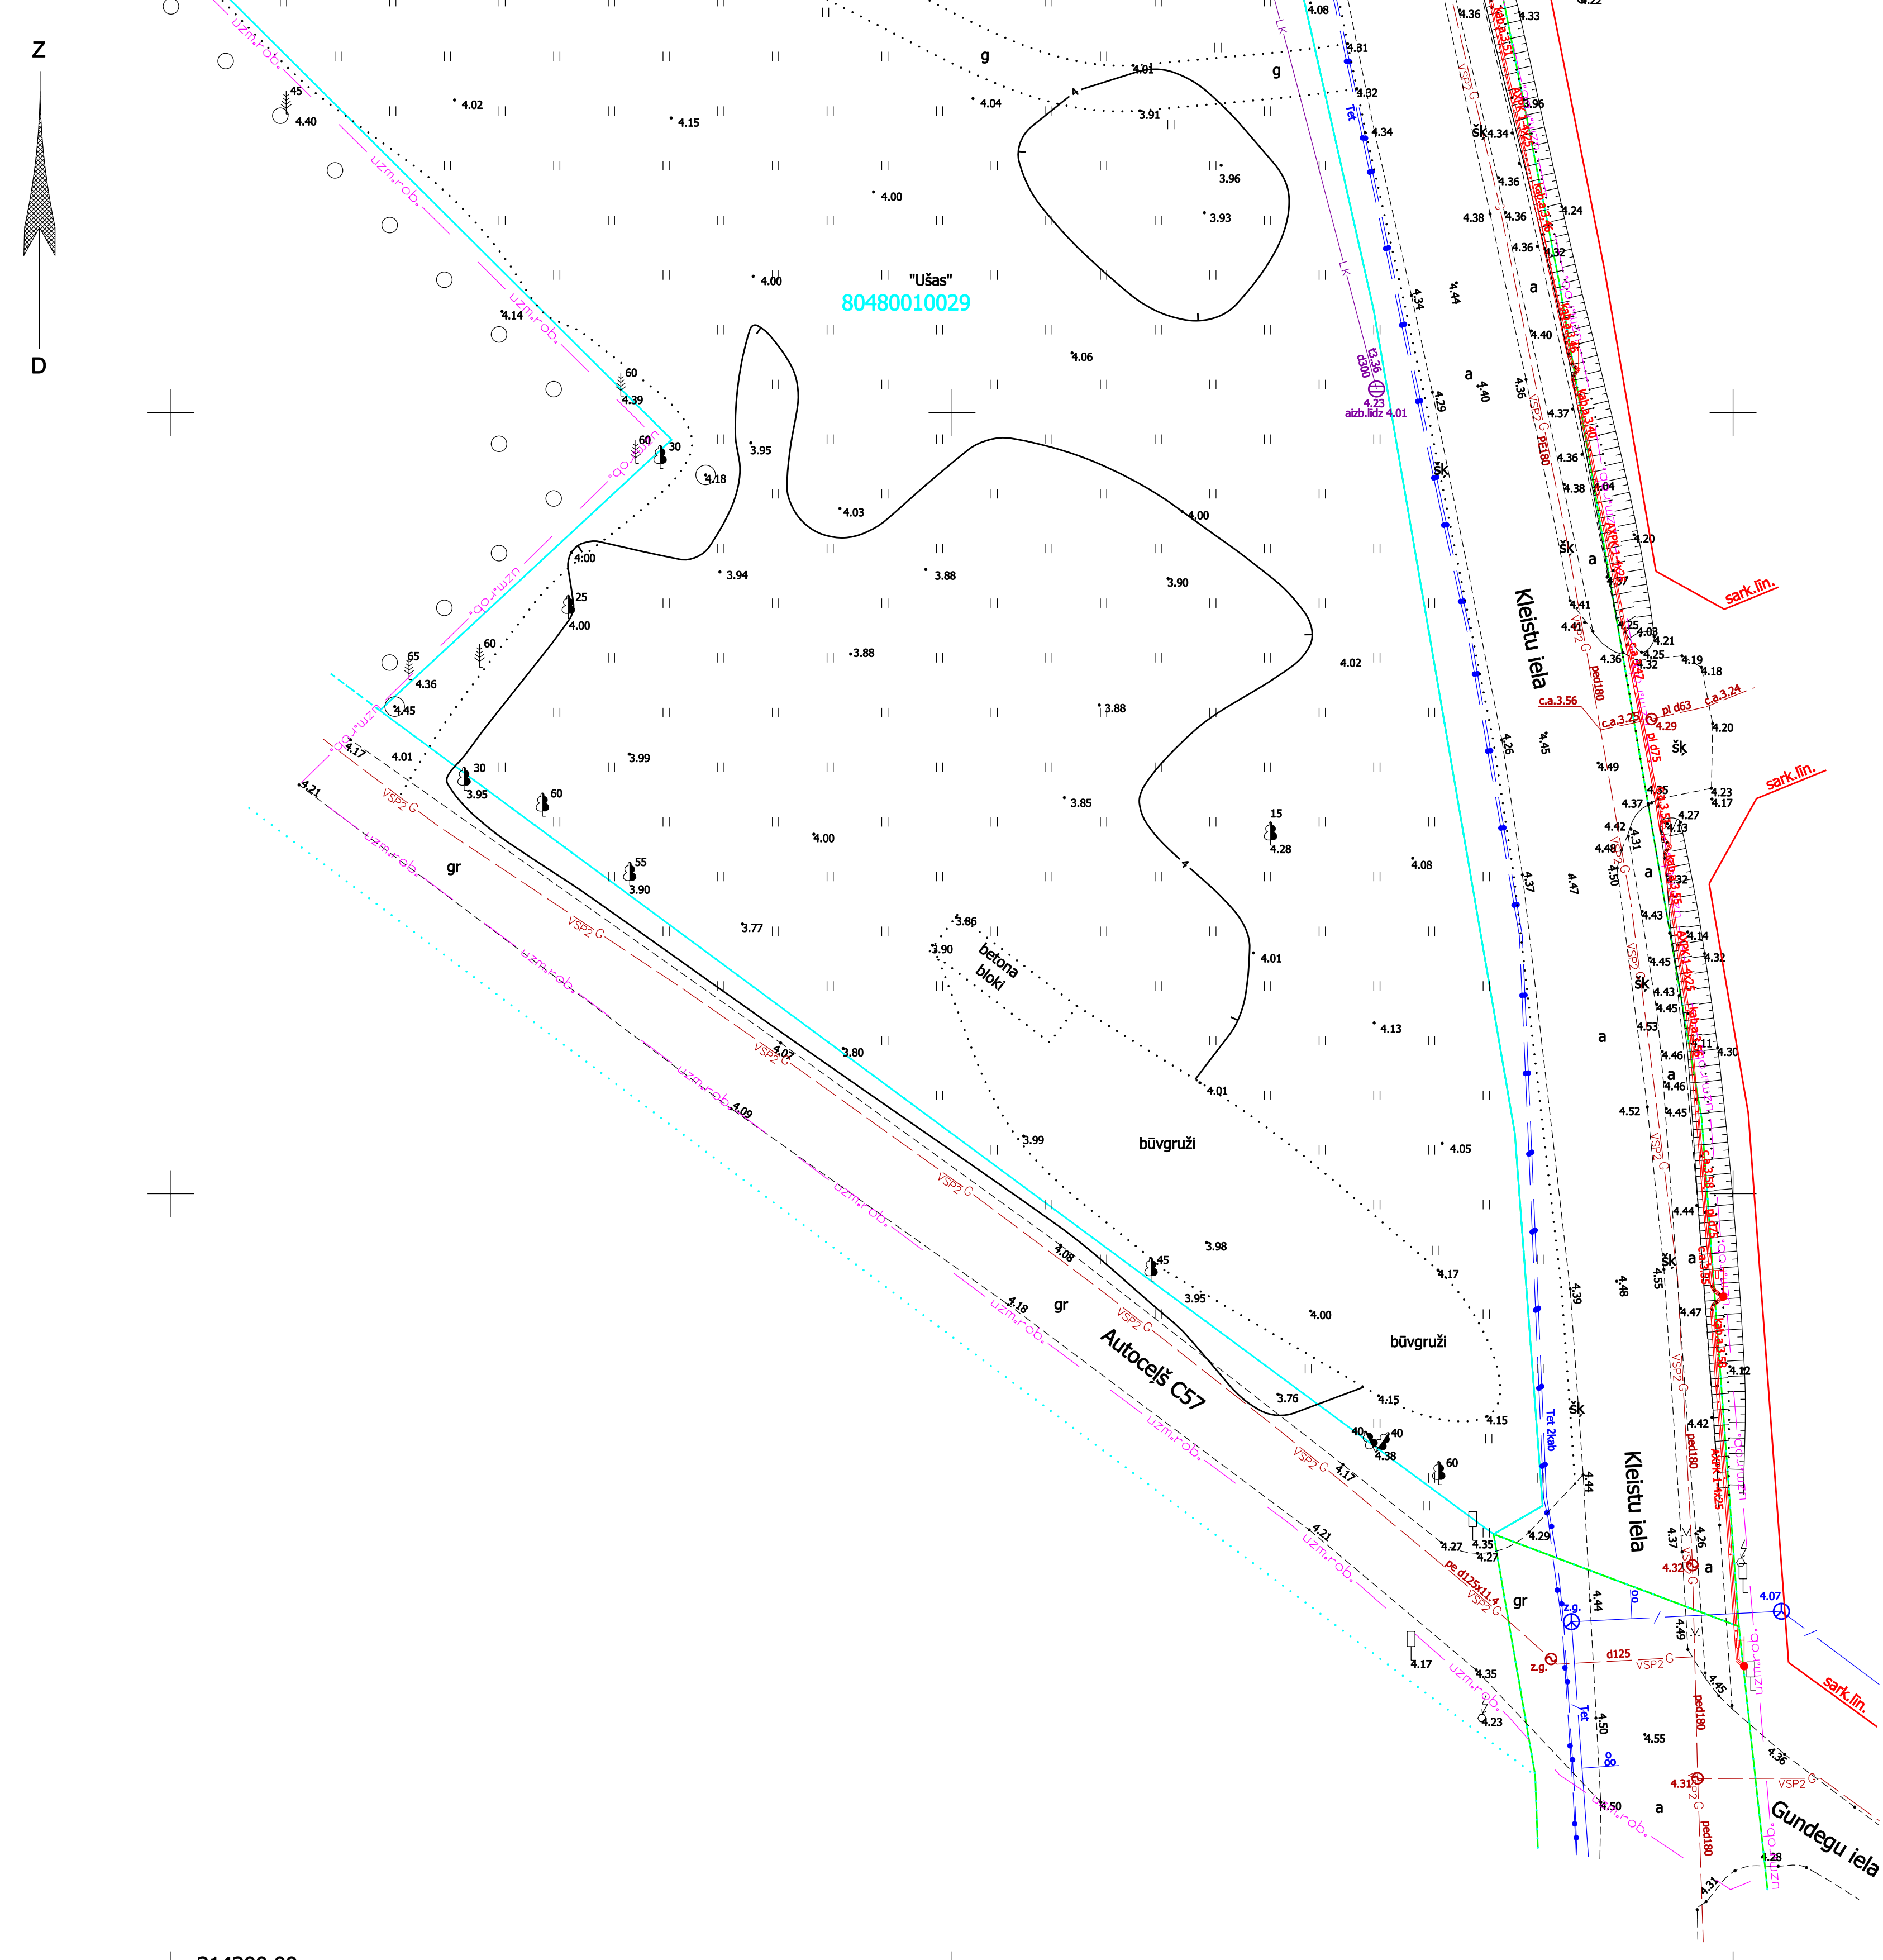

```
x=314300.00
y=498050.00
```

LAPU IZVIETOJUMA SHĒMA

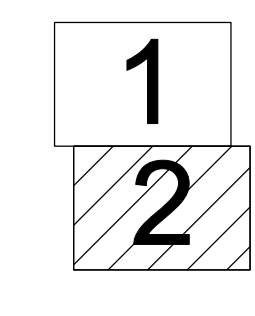

PIEZĪMES:

1. Uzmēršana veikta 2019. gada 13.maijā.
2. LKS-92 TM koordinātu sistēma,
mēroga koeficients 0.999000.
3. **Latvijas normālo augstumu sistēma (LAS-2000,5)u.U**
4. Uzmēršanā izmantota LatPos GP bāzes stacija
"OJARR" RTK režīmā

un noteikti atbalstpunkti:

GP 5011 x=134478.413 y=498120.973 H=4.248
GP 5012 x=134393.862 y=498092.826 H=4.028

5. Nekustamā īpašuma kadastra kartes datis uz 13.03.2017.
Dati iegūti portāla www.kadastrs.lv
(datne 1814535.edoc).

Saskaņā ar VZD sniegto informāciju zemes vienību robežas ir atēlotas atbilstoši zemes kadastrālās uzmēršanas un vietējā ģeodēziskā tīkla precizitātei
ar vi nesakrist ar situāciju plānā.

6. Objekta platība -1.3ha.

7. Inženiertehniskās komunikācijas daļēji apsektas dabā
sadalīnātas apkalpojotās organizācijas.

8.Topogrāfiskie apzīmējumi atbilst MK noteikumu Nr.281 1.pielikumiem.

 SIA GEO Jūrmala, Reģ. Nr.40103578894, Dzīvojamā iela 3-15, Rīga, LV-1063 Biroja adrese: Sīkaskas iela 69, Jūrmala, LV-2015, tel.26423359, e-pasts atis@77@gmail.com	Pasūtītājs: "Ušas", Mežāres, Babītes novads	
	Planšete Nr.4222-35-54.1., -54.3-804900	
	Pasūtītāja reģistrācijas Nr.3021-TP Pasūtītājs: SIA Mītavas Investīcijas	
	Pasūtītāja nosaukums:	
valdes loceklis A.Baumaniš 31.05.2019.		
Sertificēta persona Mks Brinkmanis-Brimanis, Nr.AC000000140		
Mērnies	M.Brinkmanis-Brimanis	31.05.2019.
Topogrāfiskais plāns		Lapas 2
Mērogs 1:500		Lapas 2