


Inženierkomunikāciju turētāju saskaņojumi					
Inženierkomunikāciju turētājs	Inženierkomunikācija	Paraksts	Datums	Saskaņotājs	Piezīmes
SIA "Tel"	elektronisko sakaru tīkli	paraksts	01.08.2019	R.Brakovskis-Vaivods	PN-46685
AS "Sadales tīkls"	vid. un zemsprieguma elektroapgādes tīkli	paraksts	23.07.2019	G.Atvars	300920-22/P-722
Zemgales reģiona meliorācijas nodalījums	meliorācija	paraksts	15.07.2019	A.Ābele	

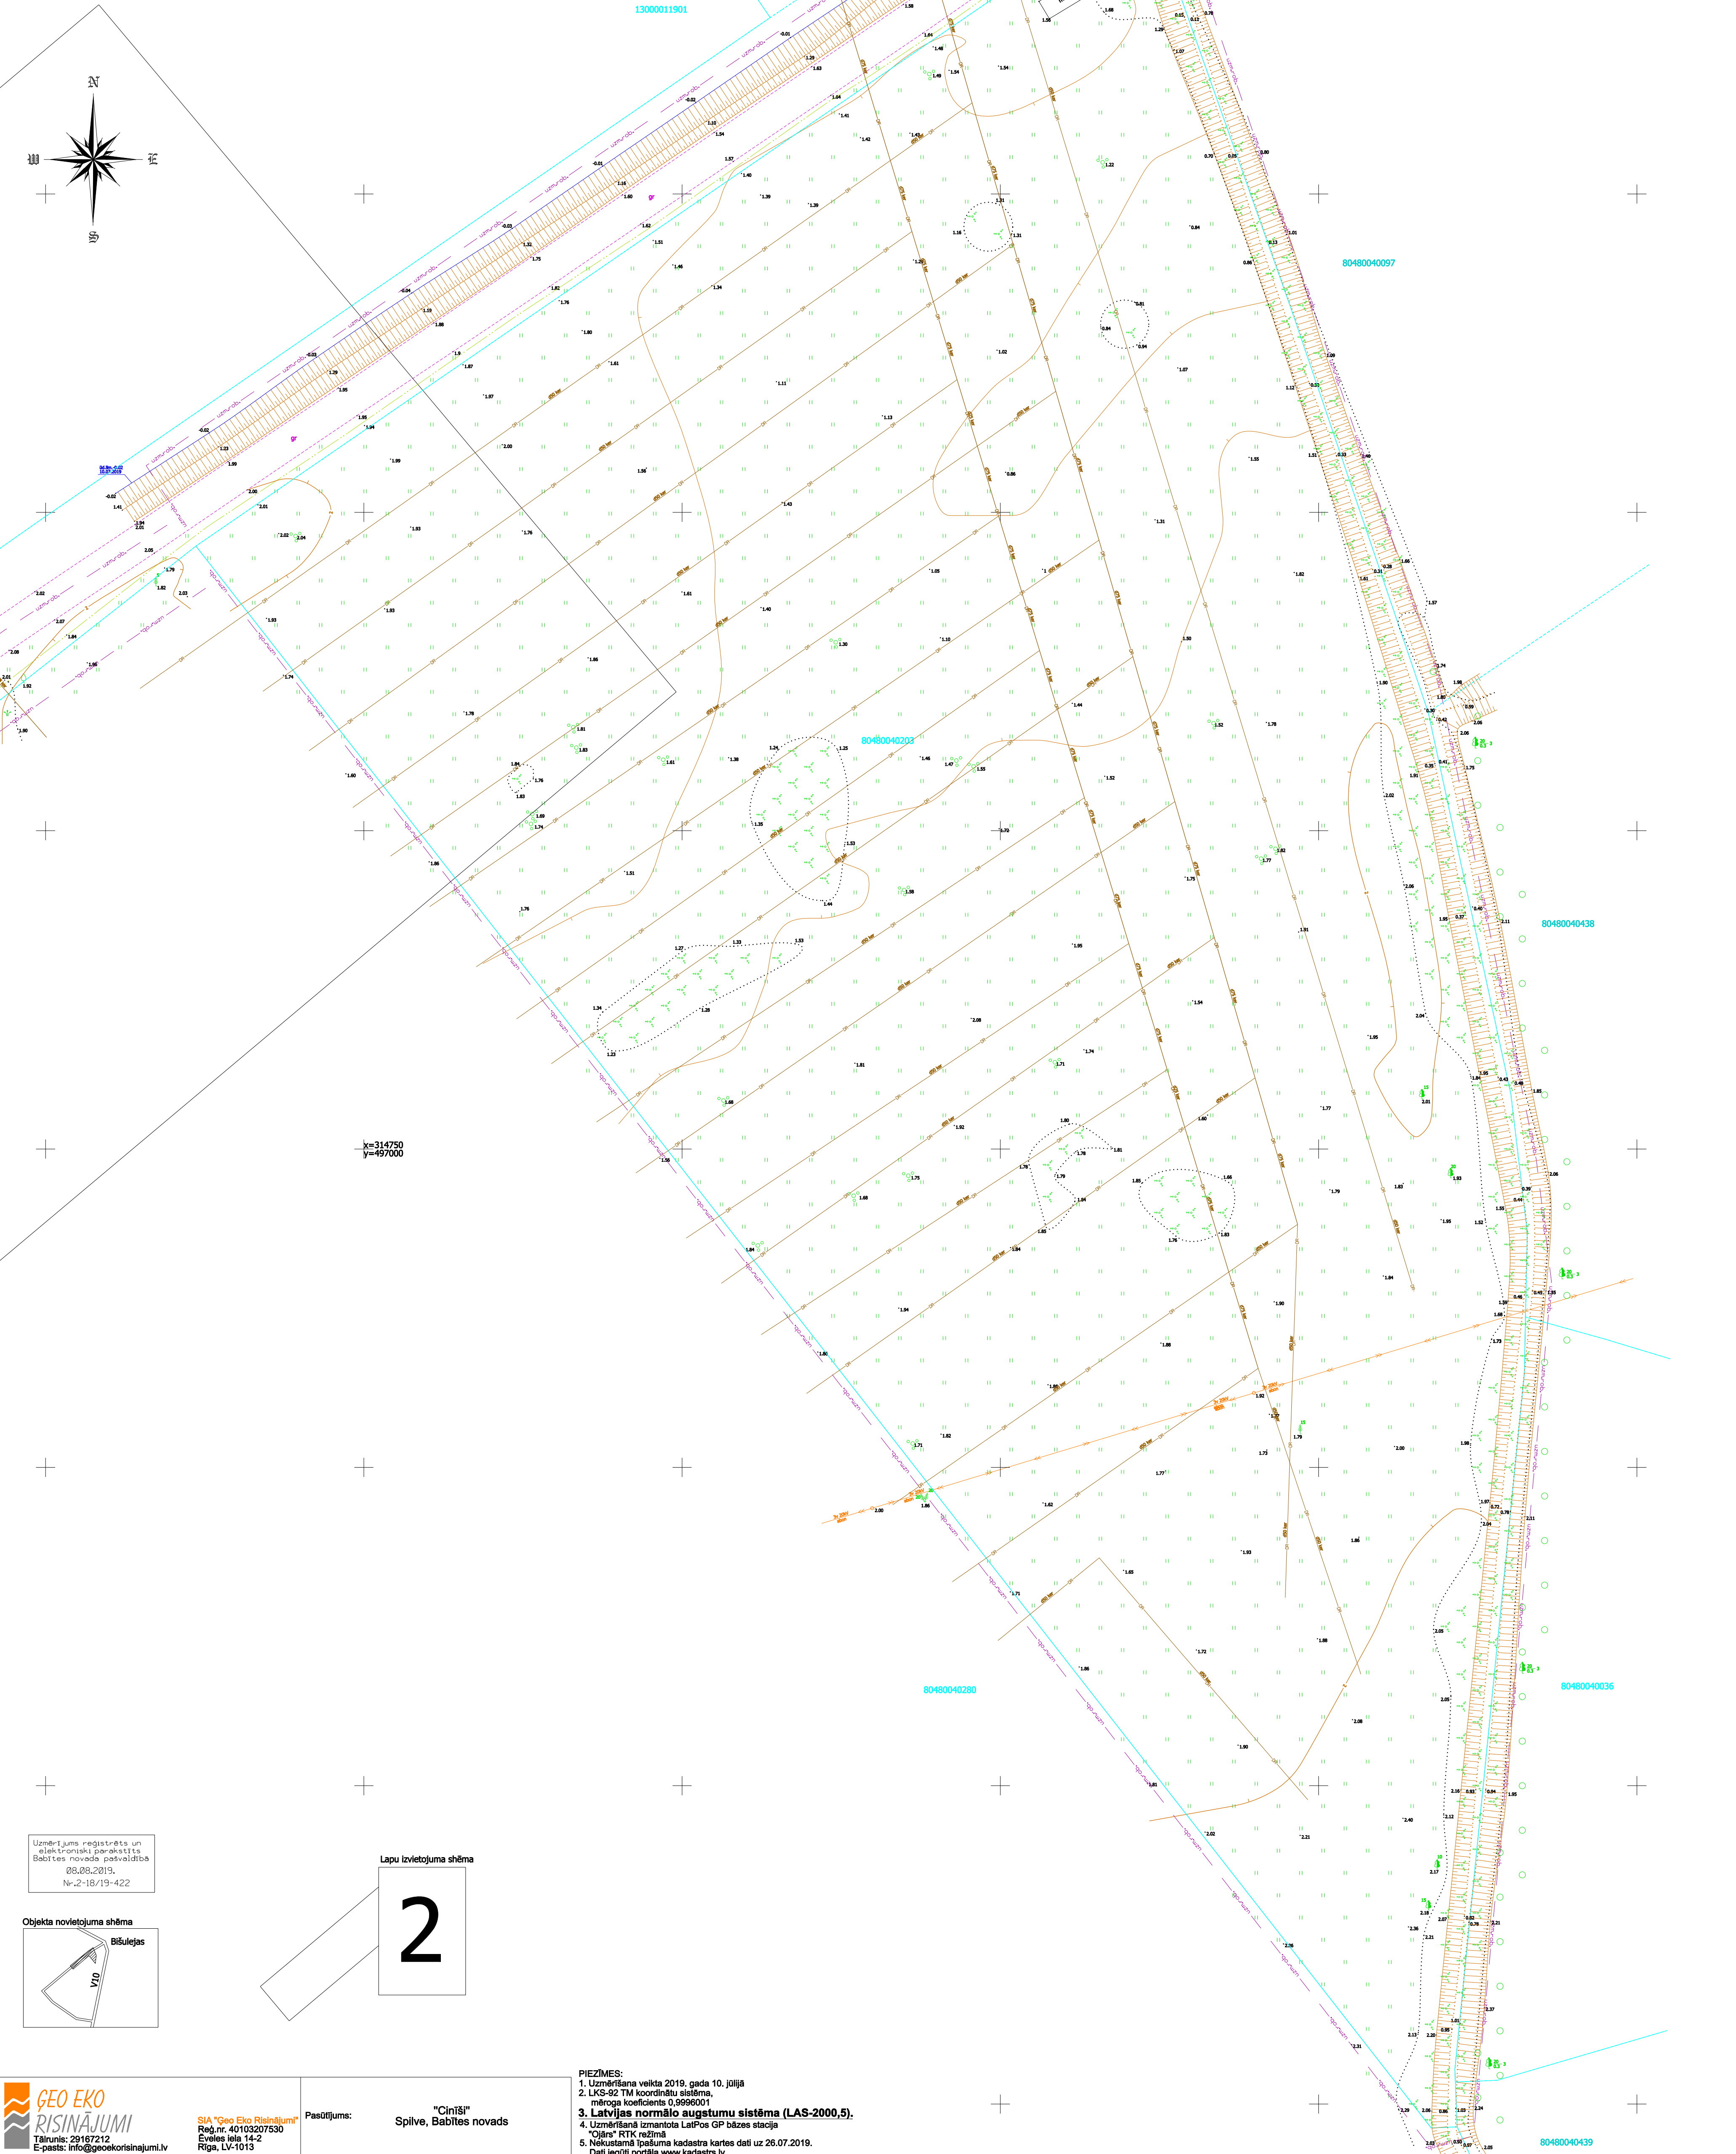

 Tālrunis: 29167212 E-pasts: info@geokorinajumi.lv		SIA "Geo Eko Risinājumi" Reģ.nr. 40103207530 Eiņas iela 14-2 Rīga, LV-1013	
Topogrāfisko plānu izstrādāja: Sertificēts ģeodēzists: Jānis Domburs ar Ser.Nr.AC000000110		Pasūtītājs: SIA "LGL"	
Valdes loceklis		I.Zeps	
Sertificēts ģeodēzists		J.Domburs	
Mērnieka palīgs		J.Špucītis	
Plāna nosaukums:		Topogrāfiskais plāns	
Mērogs: 1:500		Lapa: 2	
Mērogs: 1:500		Lapas: 2	

PIEZĪMES:
1. Uzņemšana veikta 2019. gada 10. jūlijā
2. LKS-92 TM koordinātu sistēma, mēroga koeficients 0,9999001
3. **Latvijas normālo augstumu sistēma (LAS-2000,5).**
4. Uzņemšanā izmantota LatPos GP bāzes stacija
"Ojāns" RTK režīmā
5. Nekustamā īpašuma kadastra kartes dati uz 28.07.2019.
Dati iegūti portāla www.kadastrs.lv (datums 1937515.edoc).
Saskaņā ar VZD sniegto informāciju zemes vienību robežas ir attēlotas atbilstoši zemes kadastrālās uzņemšanas un vietējā ģeodēziskā tīkla precizitātei un var nesakrist ar situāciju plānā.
6. Objekta platība - 4.45ha.
7. Topogrāfiskie apzīmējumi attēloti atbilstoši MK 24.04.2012. noteikumu Nr.291, 1.pielikumam.
8. Sarkanās līnijas uzņemtas atbilstoši Babītes novada teritoriālplānojumam.