
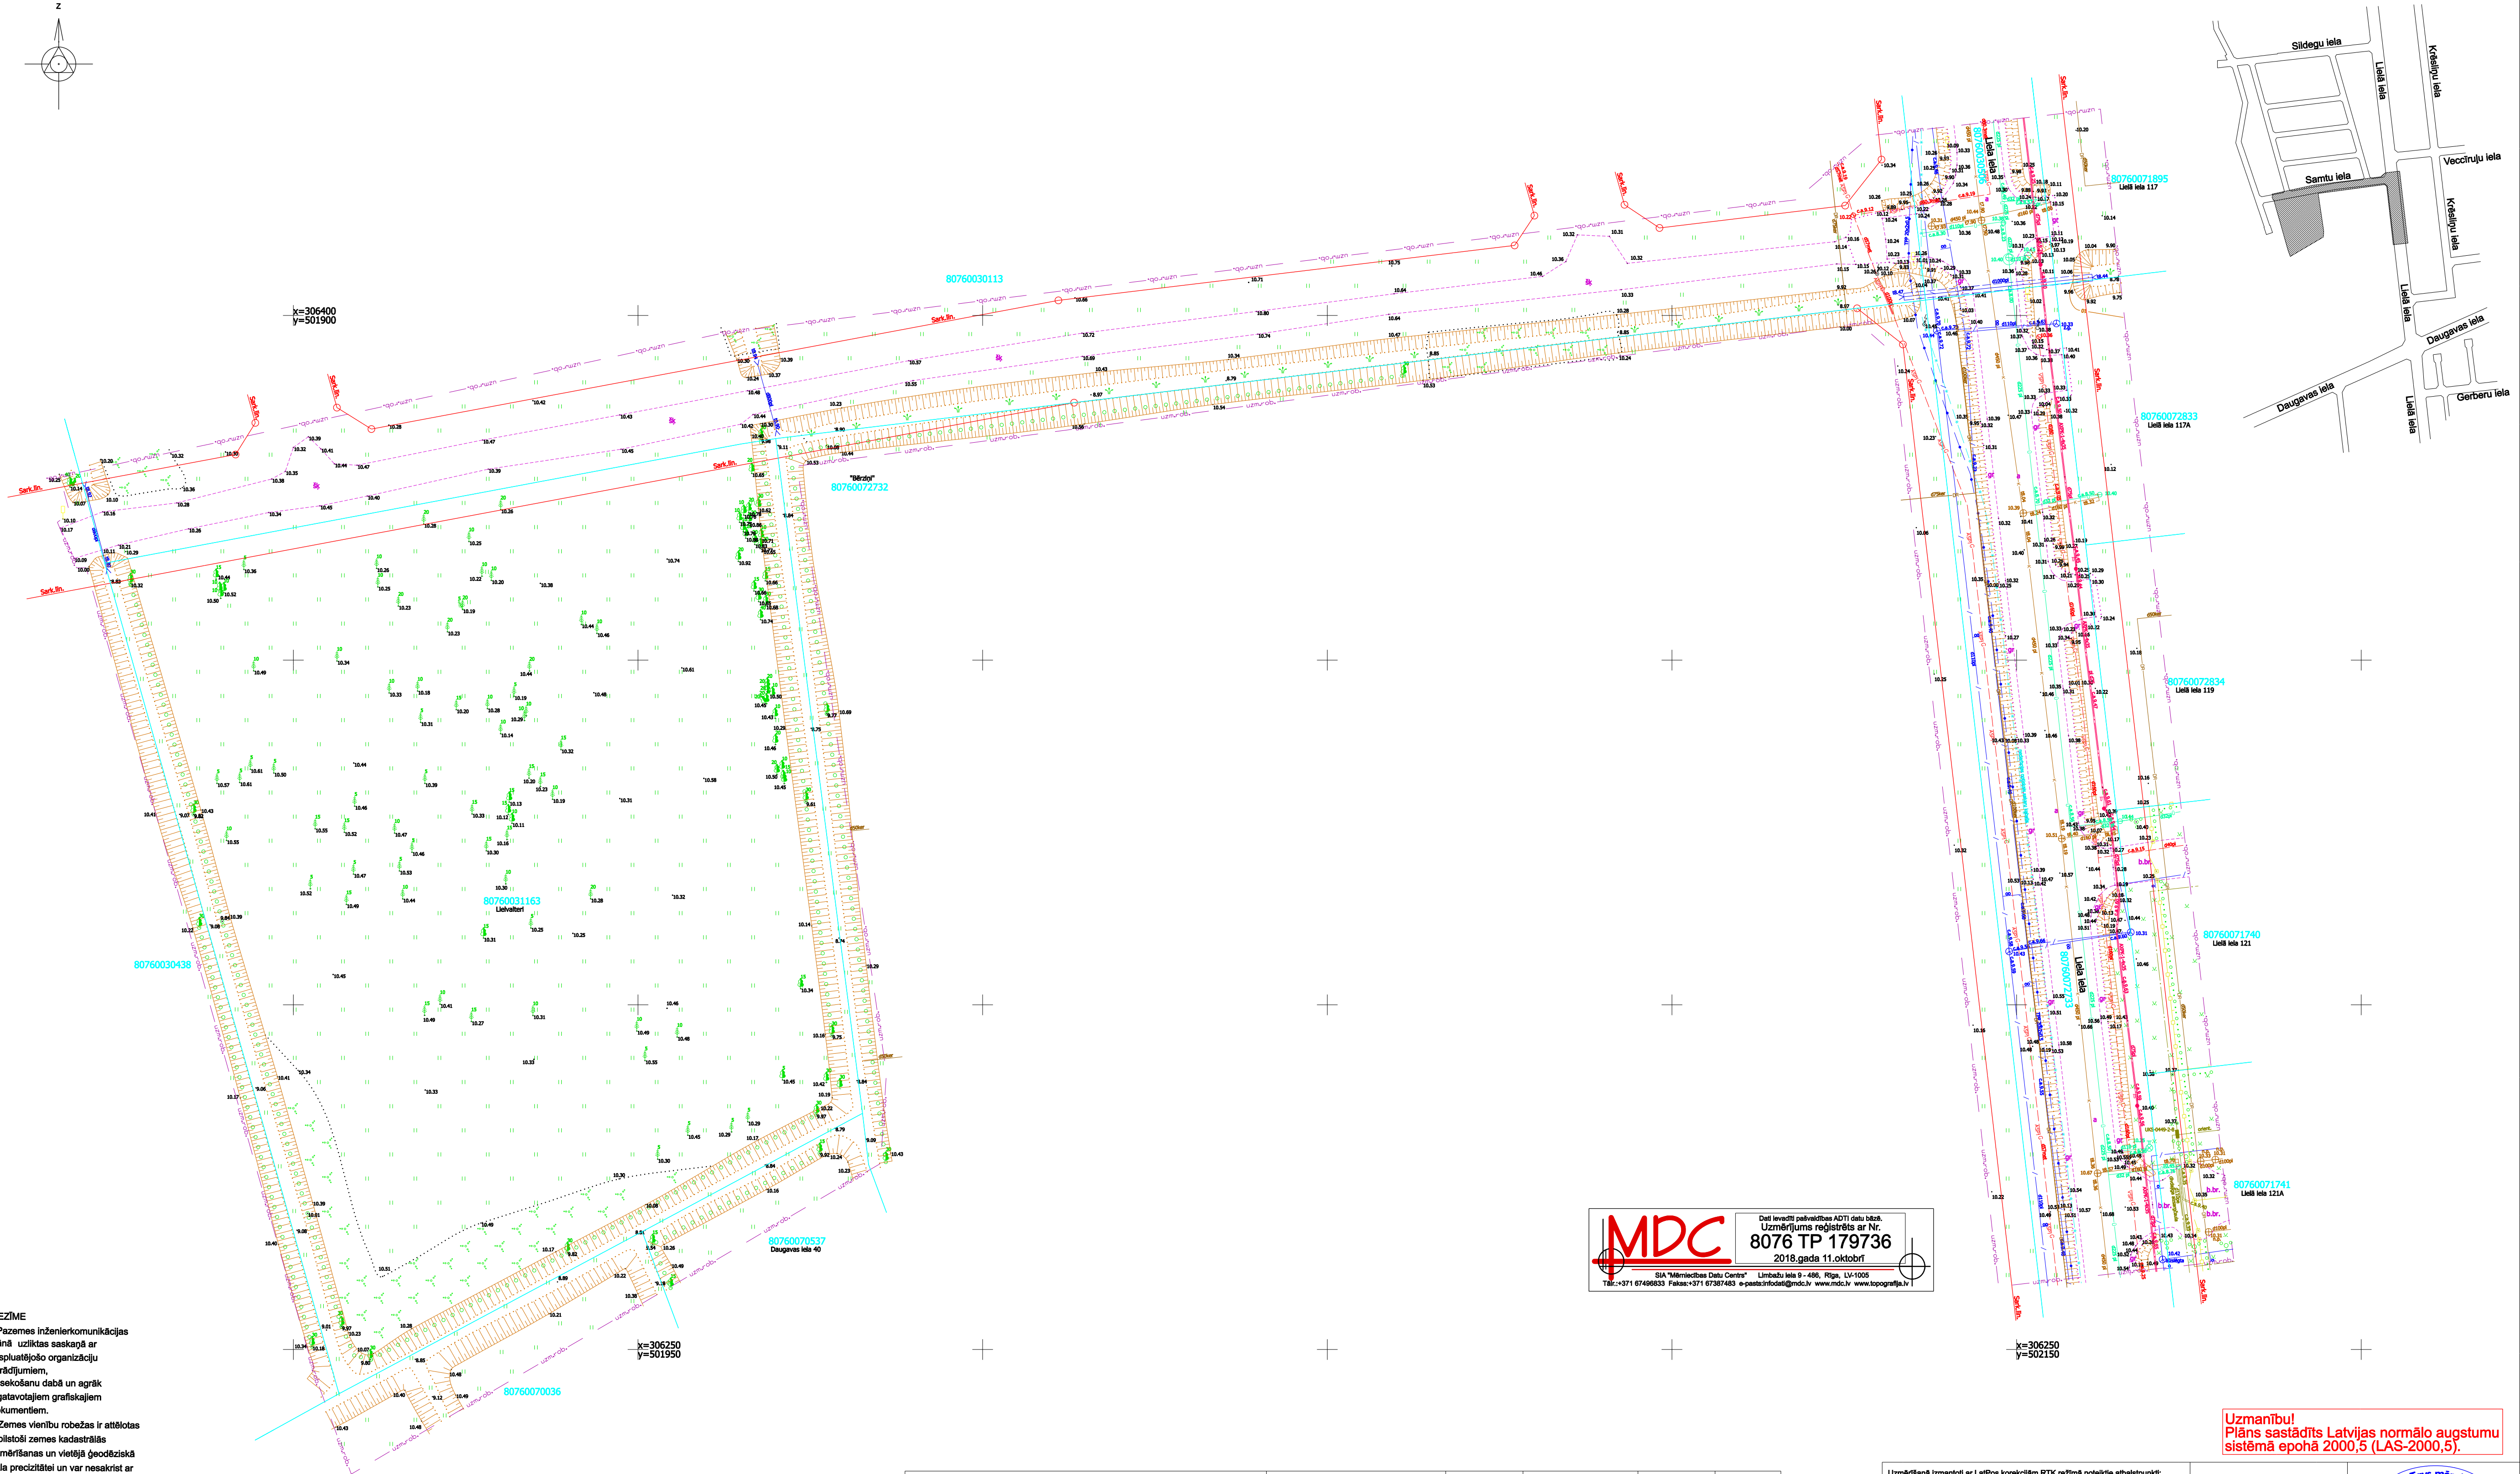


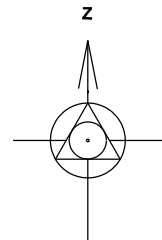

PIEZĪME

- 1.Pazemes inženierkomunikācijas plānā uzlikta saskaņā ar ekspluatējošo organizāciju norādījumiem, apsekošanu dabā un agrāk izgatavotajiem grafiskajiem dokumentiem.
- 2.Zemes vienību robežas ir attēlotas atbilstoši zemes kadastrālās uzskaites un vietējā ģeodēziskā tīkla precizitātei un var nesakrist ar situāciju plānā.
- 3.Topogrāfiskās uzskaites lauku darbi veikti 2018. gadā 20.septembrī
- 4.Topogrāfiskajā plānā attēlotas uzskaites teritorijas platība ir 2.21ha
- 5.Topogrāfiskie apzīmējumi attēloti atbilstoši MK noteikumu Nr.281 1.pielikumam
- 6.Ielu sarkanās līnijas attēlotas atbilstoši pašvaldības teritorijas plānojumam
- 7.Valsts zemes dienesta izsniegtā kadastra informācija 1191295.edoc (25.09.2018)

ORGANIZĀCIJA	Saskāpējuma objekts	Paraksts	Vārds, uzvārds	Datums	Reģ. Nr.
AS "Gaso" Rīgas iecirknis	gāzesvadi	Paraksts	A.Kumpiņa	27.09.2018	
SIA Lattelecom	sakaru kabeli, līnijas	Paraksts	A.Savickis	27.09.2018	Nr.PN-15202
A/S "Sadales tīkls" Pierīgas Eksploataācijas daļa	elektrokabeļi un līnijas	Paraksts	V.Dukulis	28.09.2018	Nr.PS-56850
AS "Mārupes komunālie pakalpojumi"	ūdensvadi, kanalizācija	Paraksts	J.Bistrovs	27.09.2018	
SIA "ZMNI"	meliorācija	Paraksts	A.Ābele	26.09.2018	Nr.A18/3577
Mārupes novada dome	elektrokabeļi un līnijas	Paraksts	N.Kārkliis	02.10.2018	

Uzmērīšanā izmantoti ar LatPos korekcijām RTK režīmā noteiktie atbalstpunkti:
Latpos bāzes stacija Ojars
p1 x=306328.466, y=501956.908, H=10.483m,
p2 x=306385.456, y=501945.018, H=10.503m.

Uzmanību!
Plāns sastādīts Latvijas normālo augstumu sistēmā epochā 2000,5 (LAS-2000,5).

Objekta ID Nr. T91/2018		Pasūtītājs: SIA "Reģionālie projekti"	
Topogrāfiskais plāns		Objekts: Lielvairi, Mārupe, Mārupes nov.	
		Valdes loceklis	A.Mazkalniņš
		Mērieks	Sert. Nr. AC000000010
		Mērieks	Ģ.Trāms
		21.09.2018	21.09.2018

SIA Tavs mērnieks		
Latvija		
SIA Tavs mērnieks Reģ.Nr.43603046520		
Akadēmijas iela 19-208, Jelgava, LV-3001		
tālrunis: 27700222		
e-pasts: mernieks@tavsmernieks.lv		
www.tavsmernieks.lv		
Lapa	Lapas	Mērogs
1	1	1 : 500