
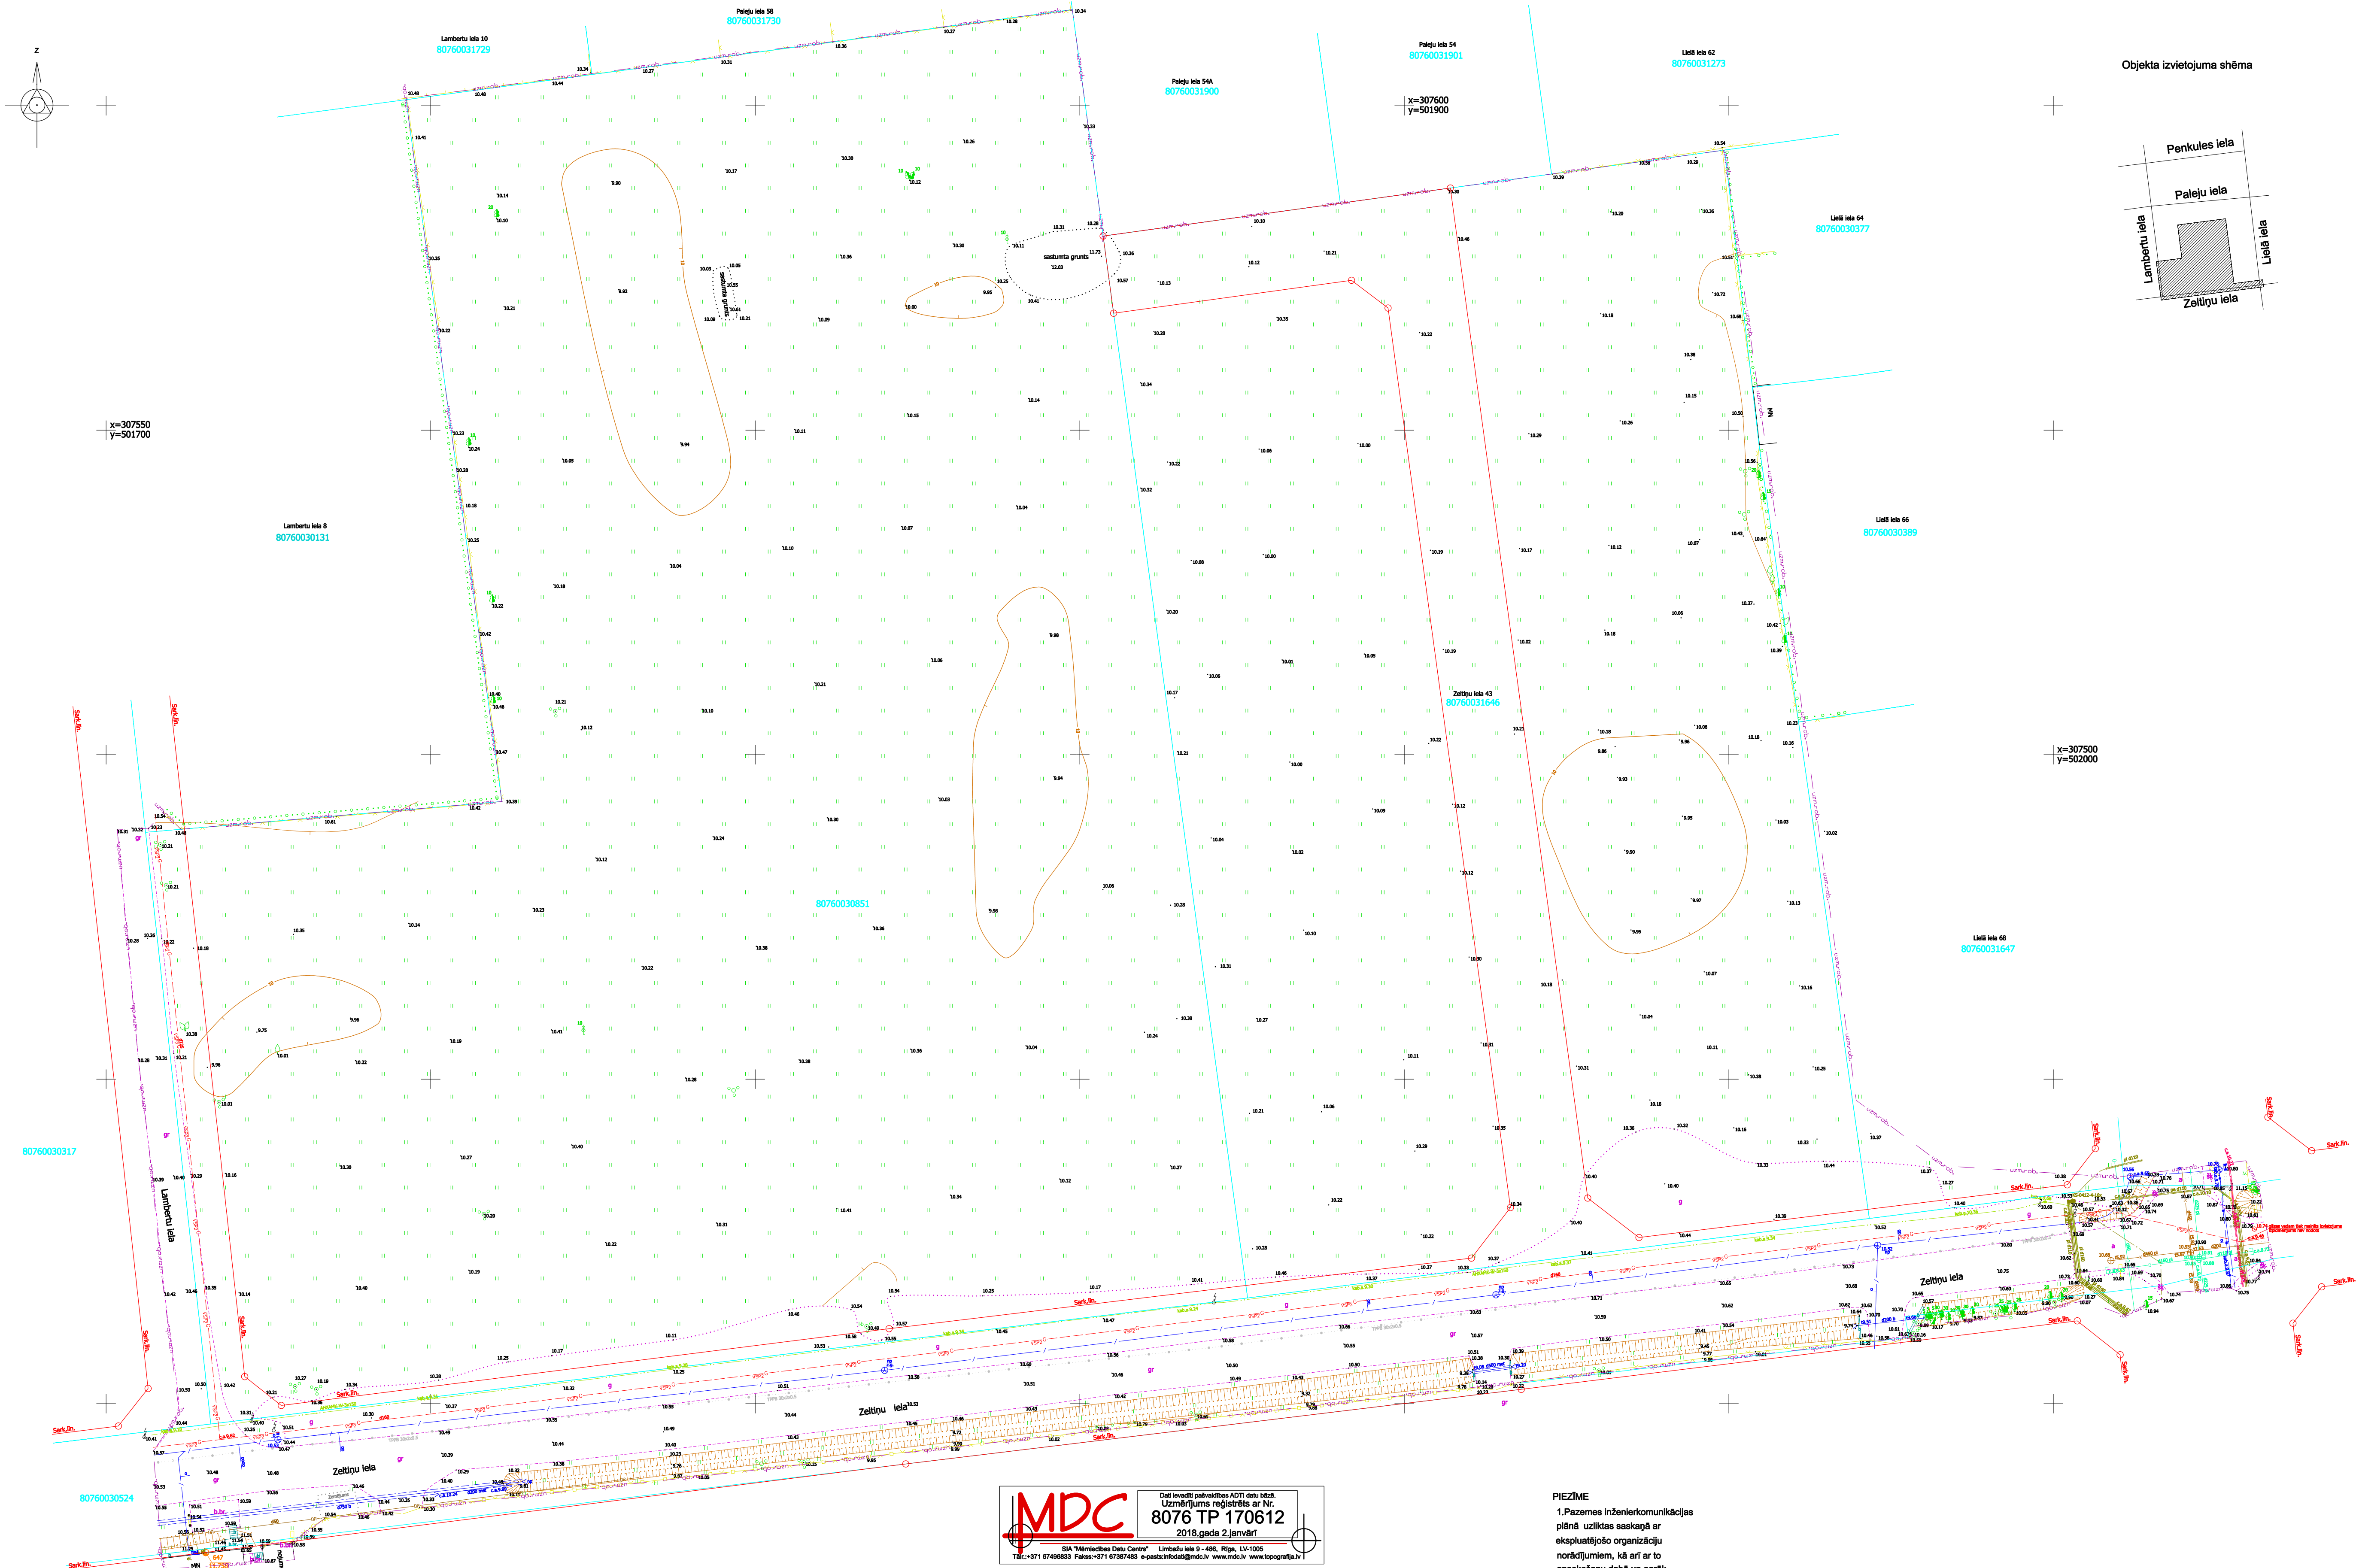


Objekta izvietojuma shēma

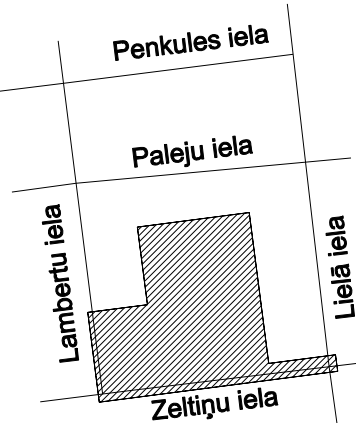

MDC

Dati ievadīti pašvaldības ADT1 datu bāzā.

Uzmērījums reģistrēts ar Nr.

8076 TP 170612

2018.gada 2.janvārī

SIA "Mēmelečas Datu Centrs"

Limbauka iela 9-486, Rīga, LV-1005

Tel.: +371 67496533 Fakss: +371 67387468 e-pasts: info@mdc.lv www.mdc.lv www.topografija.lv

PIEZĪME

1. Pazemes inženierkomunikācijas plānā uzskaitas saskaņā ar ekspluatējošo organizāciju norādījumiem, kā arī ar to apsekošanu dabā un āgriek izgatavotajiem grafiskajiem dokumentiem.
2. Zemes vienību robežas ir attēlotas atbilstoši zemes kadastrālās uzņēmīšanas un vietiāj ģeodēziskā tīkla precizitātei un var nesakrist ar situāciju plānā.
3. Topogrāfiskās uzņēmīšanas lauku darbi veikti 2017.gada 6.decembrī
4. Topogrāfiskajā plānā attēlotās uzņēmīšanas teritorijas platība ir 4.84ha
5. Topogrāfiskie apzīmējumi attēloti atbilstoši MK noteikumu Nr.281 1.pielikumam
6. Ielu sarkanās līnijas attēlotas atbilstoši pašvaldības teritorijas plānojumam
7. Valsts zemes dienesta izsniegtā kadastra informācija 510497.edoc (08.12.2017)

ORGANIZĀCIJA	Saskaņojuma objekts	Paraksts	Vārds, uzvārds	Datums	Reģ. Nr.
AS "Gaso" Rīgas iecirknis	gāzesvadi	saskaņots	A.Kumpļa	14.12.2017.	
SIA Lattelecom	sakaru kabeli, līnijas	saskaņots	A.Savickis	15.12.2017.	37.1-102222/346
A/S "Sadales tīkls" Pierīgas Eksploataācijas daļa	elektrokabeļi un līnijas	saskaņots	A.Segrums	14.12.2017.	
AS "Mārupes komunālie pakalpojumi"	ūdensvadi, kanalizācija	saskaņots	J.Bistrovs	14.12.2017.	
SIA "ZMN"	meliorācija	saskaņots	A.Ābele	12.12.2017.	4350/A17
AS "Latvenergo"	elektrokabeļi un līnijas	saskaņots	H.Pavāre	13.12.2017.	2314
Mārupes novada dome	elektrokabeļi un līnijas	saskaņots	N.Kārkliis	18.12.2017.	
SIA LMT	sakaru kabeli, līnijas	saskaņots	E.Rubins	12.12.2017.	

Uzmanību! Plāns sastādīts Latvijas normālo augstumu sistēmā epochā 2000.5 (LAS-2000.5).

Uzmērīšanā izmantoti ar LatvPos korekcijām RTK režīmā noteikti atbalstpunkti: LatPos bāzes stacija Ojārs Nr. P1 X=307440.920 Y=501866.848H=10.294m Nr. P2 X=307433.867 Y=501940.130 H=10.401m		LK92-92 TM koordinātu sistēma Latvijas normālo augstumu sistēma epoch LAS-2000.5 TM projekcijas mēroga koeficients m=0.999600						
Objekta ID Nr. T164/2017	Pasūtītājs : SIA Reģionālie projekti							
Topogrāfiskais plāns	Objekts : Mārupes novads, Štālpurģi, Zeltiņu iela 43							
	Valdes loceklis	A.Mazkalniņš	08.12.2017.					
	Mēriekšs	M.Kristaps	Sert. Nr. AC0000000002 08.12.2017.					
	Mēriekšs	M.Lillais	08.12.2017.					
	<table><tr><td>Lapa</td><td>Lapas</td><td>Mērogs</td></tr><tr><td>1</td><td>4</td><td>1 : 500</td></tr></table>			Lapa	Lapas	Mērogs	1	4
Lapa	Lapas	Mērogs						
1	4	1 : 500						



SIA Tavš mēriekšs Reģ.Nr.A36303046520
Akcijas iela 19-208, Jelgava, LV3001
tāl: 72700222
e-post: mers@tavsmers.lv
www.tavsmers.lv



SIA Tavs mēmiēks Reģ.Nr.43603046520
Akadēmijas iela 19-208, Jelgava, LV-3001
tāl.: 27700222
e-pasts:mēmiēks@tavsmeiēks.lv
www.tavsmeiēks.lv