


DETĀLPLĀNOJUMS NEKUSTAMAJAM ĪPAŠUMAM
 "DREIMANI", MEŽĀRĒS, BABĪTES PAG., BABĪTES NOV.
 kadastra apzīmējums 8048 001 0568
 TRANSPORTA KUSTĪBAS SHĒMA

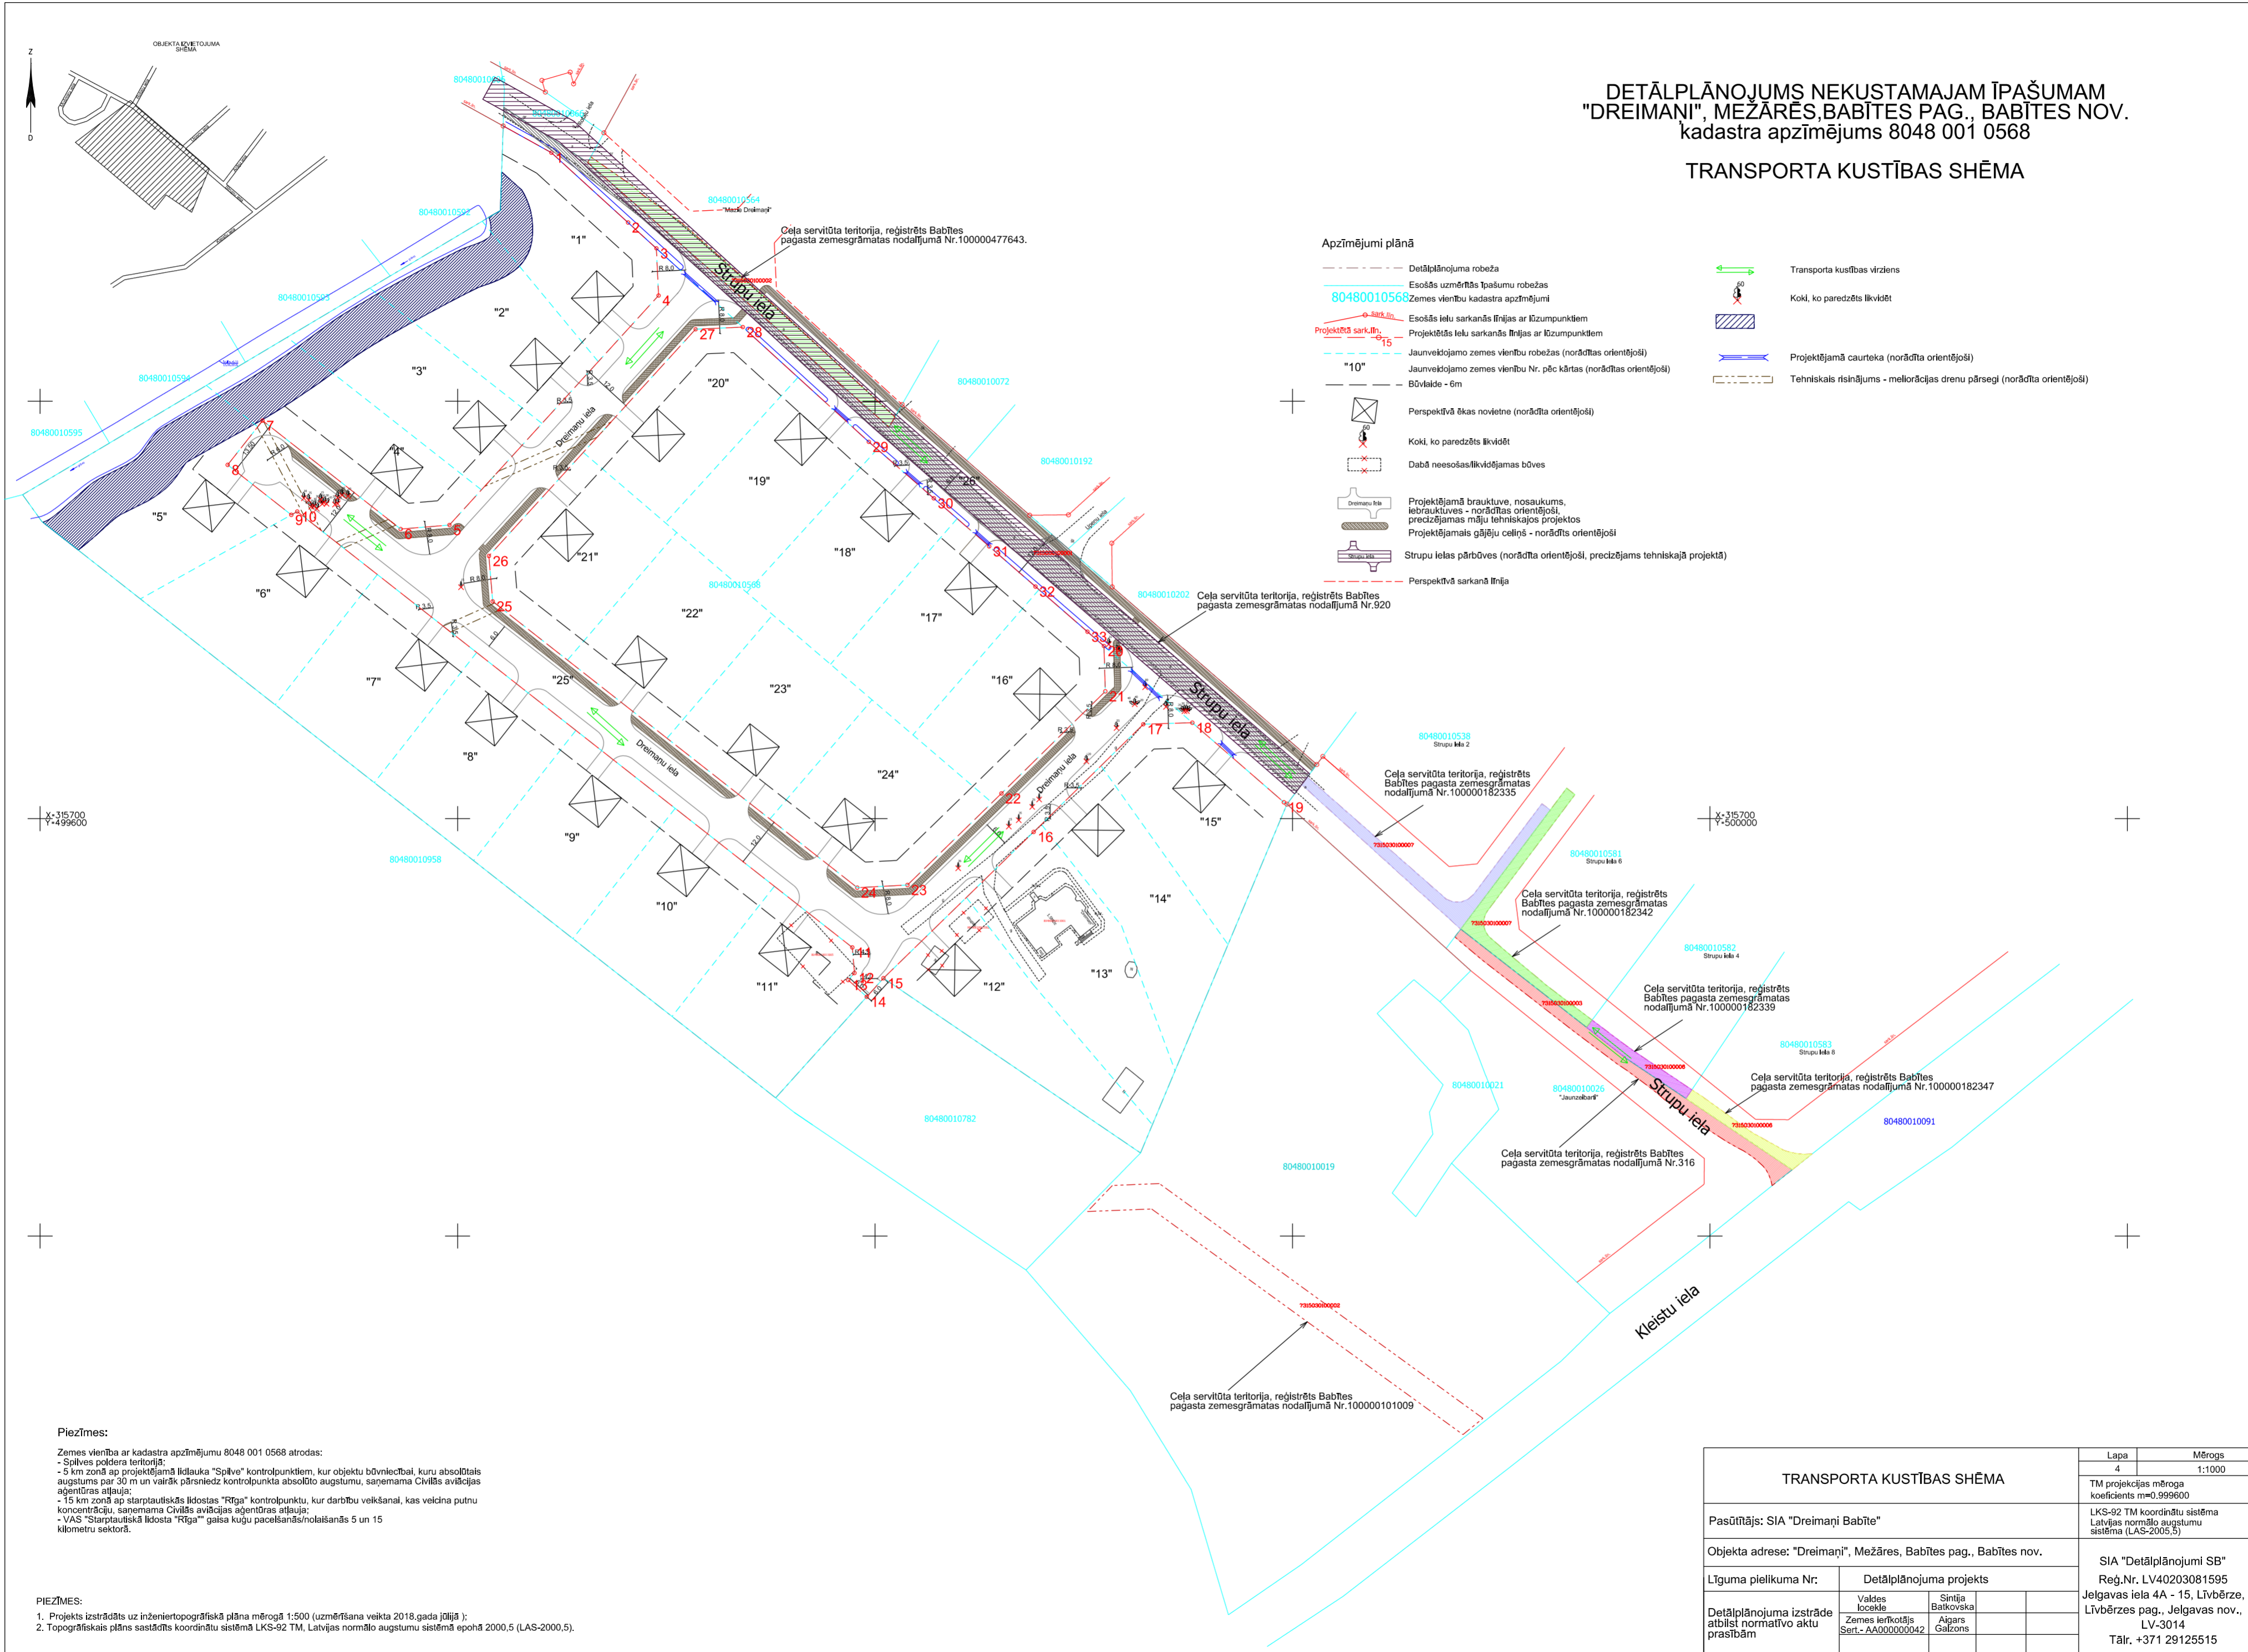

Apzīmējumi plānā

- Detālpilānojumā robeža
- Esošās uzņēmības īpašumu robežas
- 80480010568 Zemes vienību kadastra apzīmējumi
- Esošās ielu sarkanās līnijas ar lūzumpunktiem
- Projektētās ielu sarkanās līnijas ar lūzumpunktiem
- "10" Jaunveidojamo zemes vienību robežas (norādītas orientējoši)
- Jaunveidojamo zemes vienību Nr. pēc kārtas (norādītas orientējoši)
- Būvvalde - 6m
- Perspektīvā ēkas novietne (norādīta orientējoši)
- Koki, ko paredzēts likvidēt
- Dabā neesošas/likvidējamas būves
- Projektējamā brauktuve, nosaukums, iebrauktuves - norādītas orientējoši, precizējamas māju tehniskajos projektos
- Projektējams gājēju ceļš - norādīts orientējoši
- Strupu ielas pār būves (norādīta orientējoši, precizējams tehniskajā projektā)
- Perspektīvā sarkanā līnija
- Transporta kustības virziens
- Koki, ko paredzēts likvidēt
- Projektējamā caurteka (norādīta orientējoši)
- Tehniskais risinājums - meliorācijas drenu pārsegē (norādīta orientējoši)

Piezīmes:
 Zemes vienība ar kadastra apzīmējumu 8048 001 0568 atrodas:
 - Spilves podera teritorijā;
 - 5 km zonā ap projektējamā līdauka "Spilve" kontrolpunktiem, kur objektu būvniecībai, kuru absolūtais augstums par 30 m un vairāk pārsniedz kontrolpunkta absolūto augstumu, saņemama Civilties avīcijas aģentūras atļauja;
 - 15 km zonā ap starptautiskās lidostas "Rīga" kontrolpunktu, kur darbību veikšanai, kas veidina putnu koncentrāciju, saņemama Civilties avīcijas aģentūras atļauja;
 - VAS "Starptautiskā lidosta "Rīga" gaisa kugu pacelšanās/nolaišanās 5 un 15 kilometru sektorā.

PIEZĪMES:
 1. Projekts izstrādāts uz inženiertopogrāfiskā plāna mērogā 1:500 (uzmērīšana veikta 2018.gada jūlijā);
 2. Topogrāfiskais plāns sastādīts koordinātu sistēmā LKS-92 TM, Latvijas normālo augstumu sistēmā epochā 2000,5 (LAS-2000,5).

TRANSPORTA KUSTĪBAS SHĒMA		Lapa	Mērogs
		4	1:1000
Pasūtītājs: SIA "Dreimani Babīte"		TM projekcijas mēroga koeficients m=0,999600	
Objekta adrese: "Dreimani", Mežāres, Babītes pag., Babītes nov.		LKS-92 TM koordinātu sistēma Latvijas normālo augstumu sistēma (LAS-2000,5)	
Līguma pielikuma Nr.	Detālpilānojumā projekts		
Detālpilānojumā izstrāde atbilst normatīvo aktu prasībām	Valdes locekle	Sintija Batkovska	
	Zemes ierīkotājs Sert.-AA000000042	Aigars Galzons	
SIA "Detālpilānojumā SB"		Reg.Nr. LV40203081595	
		Jelgavas iela 4A - 15, Līvberze, Līvberzes pag., Jelgavas nov., LV-3014	
		Tālr. +371 29125515	