



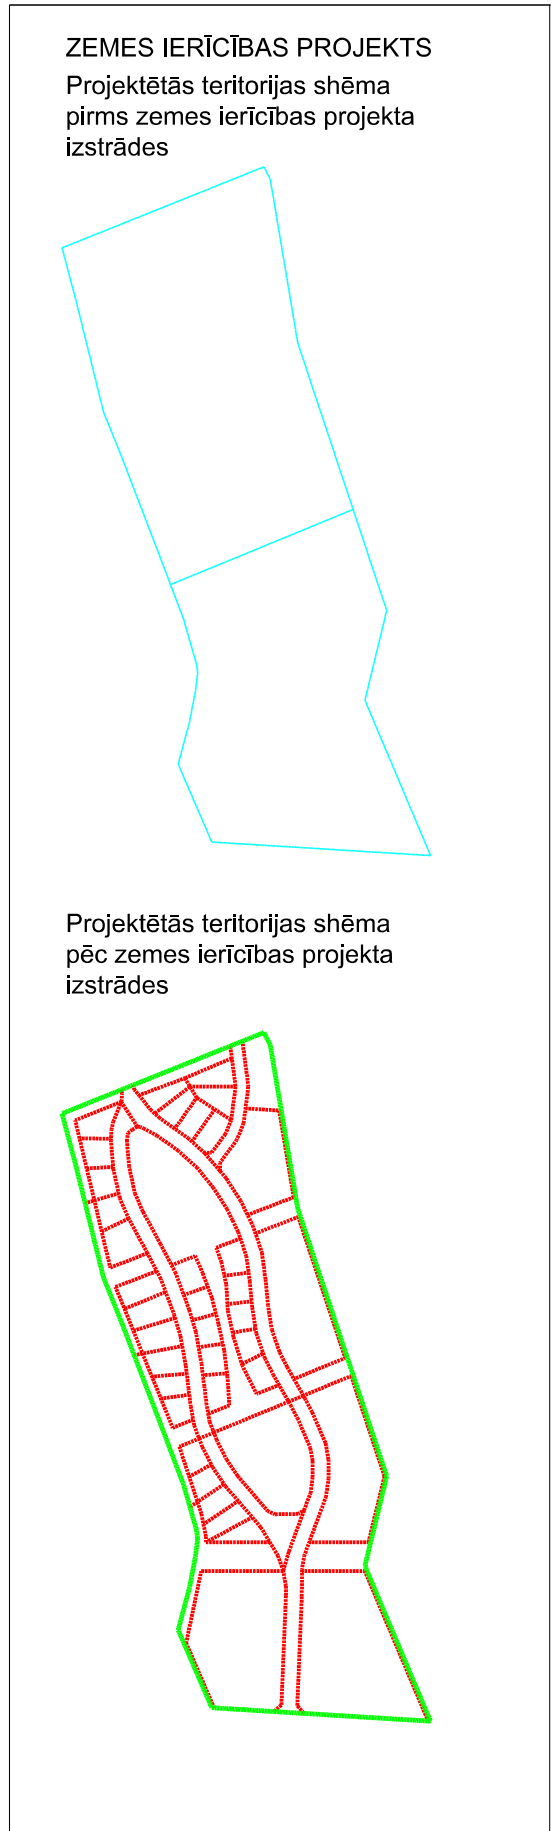

ESOŠĀ ZEMES VIENĪBA	
kadastra apzīmējums	Platība
8048 003 0863	6.5339 ha
8048 003 0867	5.36 ha
Kopā: 11.8939 ha	

TERITORIJAS PLĀNOTĀ (ATLAUTĀ) IZMANTOŠANA
Savrupmāju dzīvojamās apbūves teritorijas (DZS1, DZS2, DZS3, DZS4)
Līnijbūvju apbūves teritorija (TL)

PROJEKTĒTĀS ZEMES VIENĪBAS					
PROJEKTĒTĀS ZEMES VIENĪBAS				APGRŪTINĀJUMI	
Nr.	Kadastra apzīmējums	Platības no esošajām zemes vienībām	Platība	Kārtas Nr.	Klasifikācijas kods
1.	80480031593	0.1365 ha no 8048 003 0863	0.1365 ha	7.	7311041000
2.	80480031594	0.0882 ha no 8048 003 0863	0.0882 ha	7.	7311041000
3.	80480031595	0.0754 ha no 8048 003 0863	0.0754 ha		
4.	80480031596	0.0688 ha no 8048 003 0863	0.0688 ha		
5.	80480031597	0.0709 ha no 8048 003 0863	0.0709 ha		
6.	80480031598	0.1184 ha no 8048 003 0863	0.1184 ha		
7.	80480031599	0.1978 ha no 8048 003 0863	0.1978 ha	7.	7311041000
8.	80480031600	0.0927 ha no 8048 003 0863	0.0927 ha		
9.	80480031601	0.1010 ha no 8048 003 0863	0.1010 ha		
10.	80480031602	0.1013 ha no 8048 003 0863	0.1013 ha		
11.	80480031603	0.0879 ha no 8048 003 0863	0.0879 ha		
12.	80480031604	0.0625 ha no 8048 003 0863	0.0625 ha		
13.	80480031605	0.0630 ha no 8048 003 0863	0.0630 ha		
14.	80480031606	0.0450 ha no 8048 003 0863 0.1218 ha no 8048 003 0867	0.1668 ha	7.	7311041000
15.	80480031607	0.0617 ha no 8048 003 0867	0.0617 ha		
16.	80480031608	0.0623 ha no 8048 003 0867	0.0623 ha		
17.	80480031609	0.0712 ha no 8048 003 0867	0.0712 ha		
18.	80480031610	0.0789 ha no 8048 003 0867	0.0789 ha		
19.	80480031611	0.0739 ha no 8048 003 0867	0.0739 ha		
20.	80480031612	0.3093 ha no 8048 003 0867	0.3093 ha	1. 3. 4. 5. 6. 7.	7312010101 7312010300 7312080102 7312030100 7311041000 7311041000
21.	80480031613	1.0761 ha no 8048 003 0867	1.0761 ha	1. 2. 3. 4. 5. 6. 7.	7312010101 7312050201 7312010300 7312080102 7312030100 7311041000 7311041000
22.	80480031615	1.2489 ha no 8048 003 0867	1.2489 ha	4. 6. 7.	7312080102 7311041000 7311041000
23.	80480031614	0.2040 ha no 8048 003 0867	0.2040 ha	7.	7311041000
24.	80480031616	0.7446 ha no 8048 003 0867	0.7446 ha	7.	7311041000
25.	80480031617	0.1083 ha no 8048 003 0863 0.0201 ha no 8048 003 0867	0.1284 ha	7.	7311041000
26.	80480031618	0.7264 ha no 8048 003 0863	0.7264 ha		
27.	80480031619	0.1188 ha no 8048 003 0863	0.1188 ha	7.	7311041000
28.	80480031620	0.4637 ha no 8048 003 0863	0.4637 ha	7.	7311041000
29.	80480031621	0.1897 ha no 8048 003 0863	0.1897 ha	7.	7311041000
30.	80480031641	0.0799 ha no 8048 003 0863	0.0799 ha		
31.	80480031622	0.0790 ha no 8048 003 0863	0.0790 ha		
32.	80480031623	0.0806 ha no 8048 003 0863	0.0806 ha		
33.	80480031624	0.0739 ha no 8048 003 0863	0.0739 ha		
34.	80480031625	0.0690 ha no 8048 003 0863	0.0690 ha		
35.	80480031626	0.0696 ha no 8048 003 0863	0.0696 ha		
36.	80480031627	0.1132 ha no 8048 003 0863	0.1132 ha	7.	7311041000
37.	80480031628	1.1411 ha no 8048 003 0863	1.1411 ha	7.	7311041000
38.	80480031629	0.0733 ha no 8048 003 0863	0.0733 ha		
39.	80480031630	0.0619 ha no 8048 003 0863	0.0619 ha		
40.	80480031631	0.0630 ha no 8048 003 0863	0.0630 ha		
41.	80480031632	0.0632 ha no 8048 003 0863	0.0632 ha		
42.	80480031633	0.0740 ha no 8048 003 0863	0.0740 ha		
43.	80480031634	0.0731 ha no 8048 003 0863	0.0731 ha		
44.	80480031635	0.0616 ha no 8048 003 0863	0.0616 ha		
45.	80480031636	0.0611 ha no 8048 003 0863	0.0611 ha		
46.	80480031637	0.0610 ha no 8048 003 0863	0.0610 ha		
47.	80480031638	0.0722 ha no 8048 003 0863	0.0722 ha		
48.	80480031639	0.6442 ha no 8048 003 0867	0.6442 ha	7.	7311041000
49.	80480031640	0.2559 ha no 8048 003 0867	0.2559 ha	7.	7311041000
50.	80480031650	0.4924 ha no 8048 003 0863	0.4924 ha	7.	7311041000
51.	80480031649	0.1463 ha no 8048 003 0863	0.1463 ha	7.	7311041000
52.	80480031648	0.5314 ha no 8048 003 0863	0.5314 ha	7.	7311041000
53.	80480031647	0.4678 ha no 8048 003 0867	0.4678 ha	4. 6. 7.	7312080102 7311041000 7311041000
Kopā			11.8978 ha		

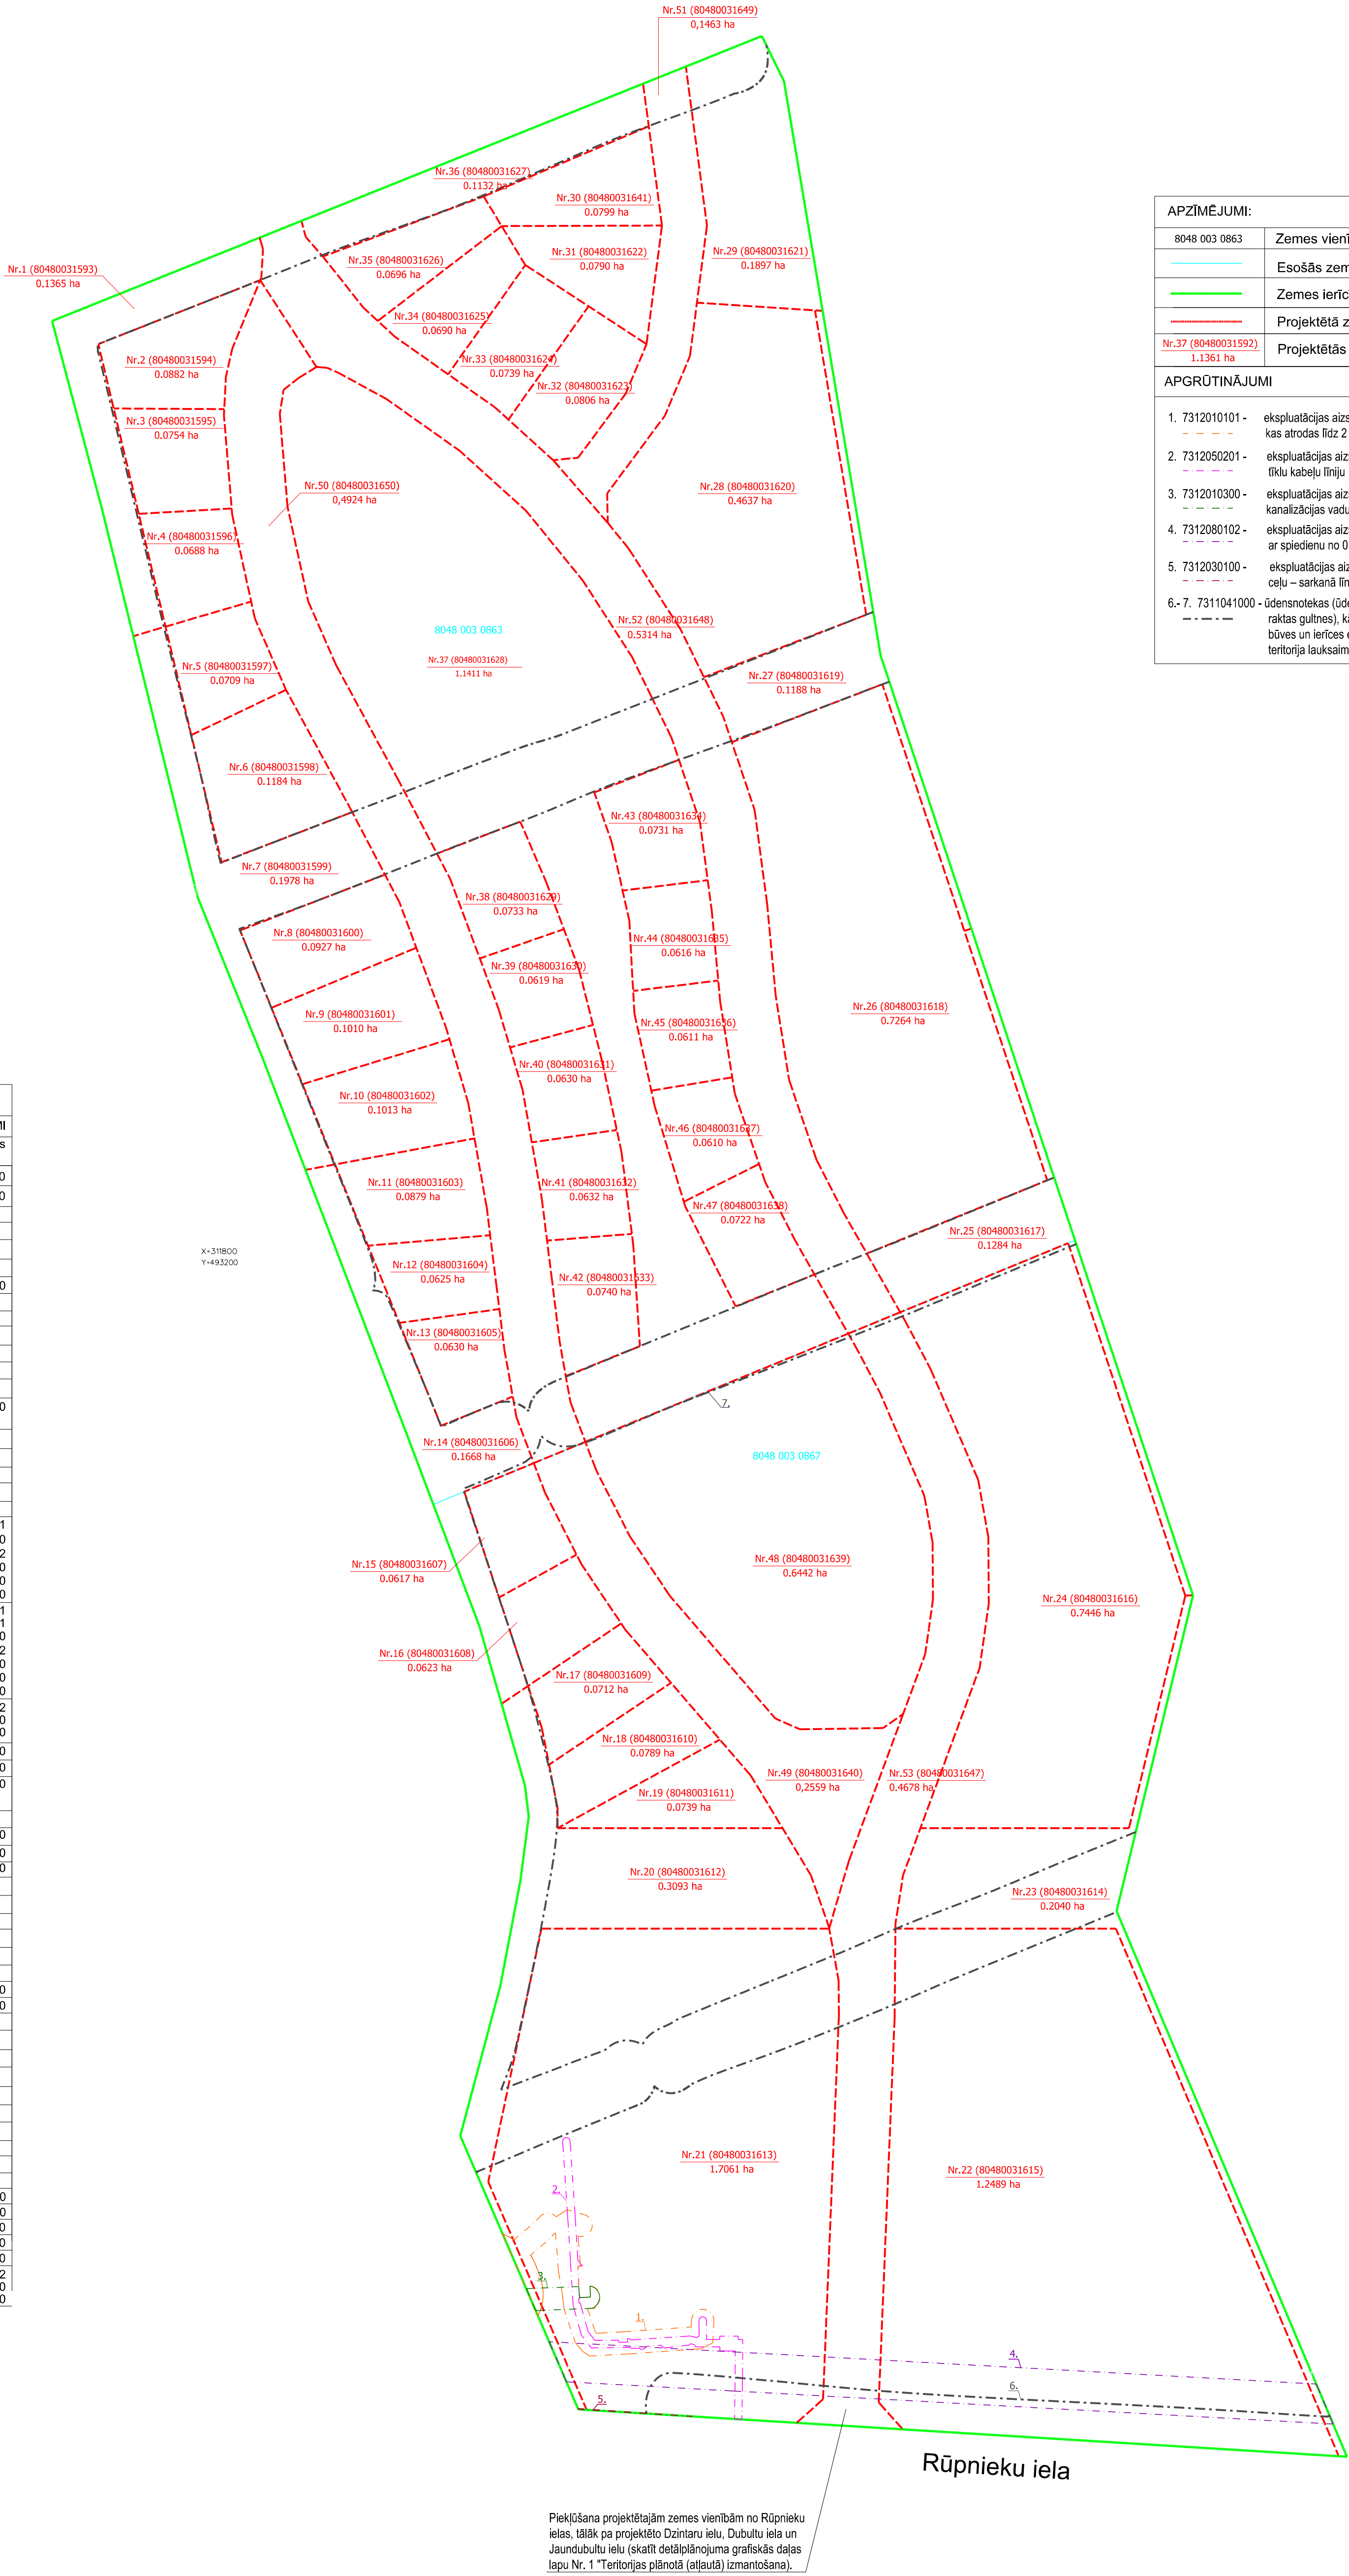

Piešķiršana projektētajām zemes vienībām no Rūpnieku ielas, tālāk pa projektēto Dzintaru ielu, Dubutu ielu un Jaundubutu ielu (skatīt detaļplānojuma grafiskās daļas lapu Nr. 1 "Teritorijas plānotā (atļautā) izmantošana).

DETĀLPLĀNOJUMA IZSTRĀDĒ PAREDZĒTIE ZEMES IERĪCĪBAS DARBI ATBILST
NORMATĪVJO AKTU PRASĪBĀM, KAS REGULĒ ZEMES IERĪCĪBAS PROJEKTA
IZSTRĀDI

Zemes ierīcības darbos
sertificēta persona: _____ (paraksts) _____ Anele Ceruleva
/atšifrējums/

2018. gada _____

Projekta vadītājs	M. Kalvāne	2019	Pasūtījums	DETĀLPLĀNOJUMS - teritorijas "Mežie Graudi" un "Mežie Starī"	METRUM Gatavoties iela 47-3 Rīga, LV-1011, tālr.80008100 e-pasts: metrum@metrum.lv
Zemes ierīcības (sērt Nr.BA 630, derīgais 14.09.2018.-13.09.2023.)	A.Ceruleva	2019		Pārbaudījis	
Kartogrāfiskā pamatne - augstas detaļizācijas topogrāfiskā plāna pamatne (uzm. SIA "Metrum"), 2018. gada 19. janvārī; LAS-2000.5 augst. sālmēr. LAS - 92 koordinātu sistēma, mēroga koef. 0.9996017, zemes robežu plāns z.v.kad.apz. 8048 003 0867 (A.Kratovskis, 19.09.2011.), z.v.kad.apz. 8048 003 0863 (A.Kratovskis, 19.09.2011.),				Pārbaudījis	
				Līguma nr.	
				Lapas nosaukums	ZEMES IERĪCĪBAS PROJEKTS
Mērogs					Lapa
M 1 : 1000					4
					Lapu skaits
					9