
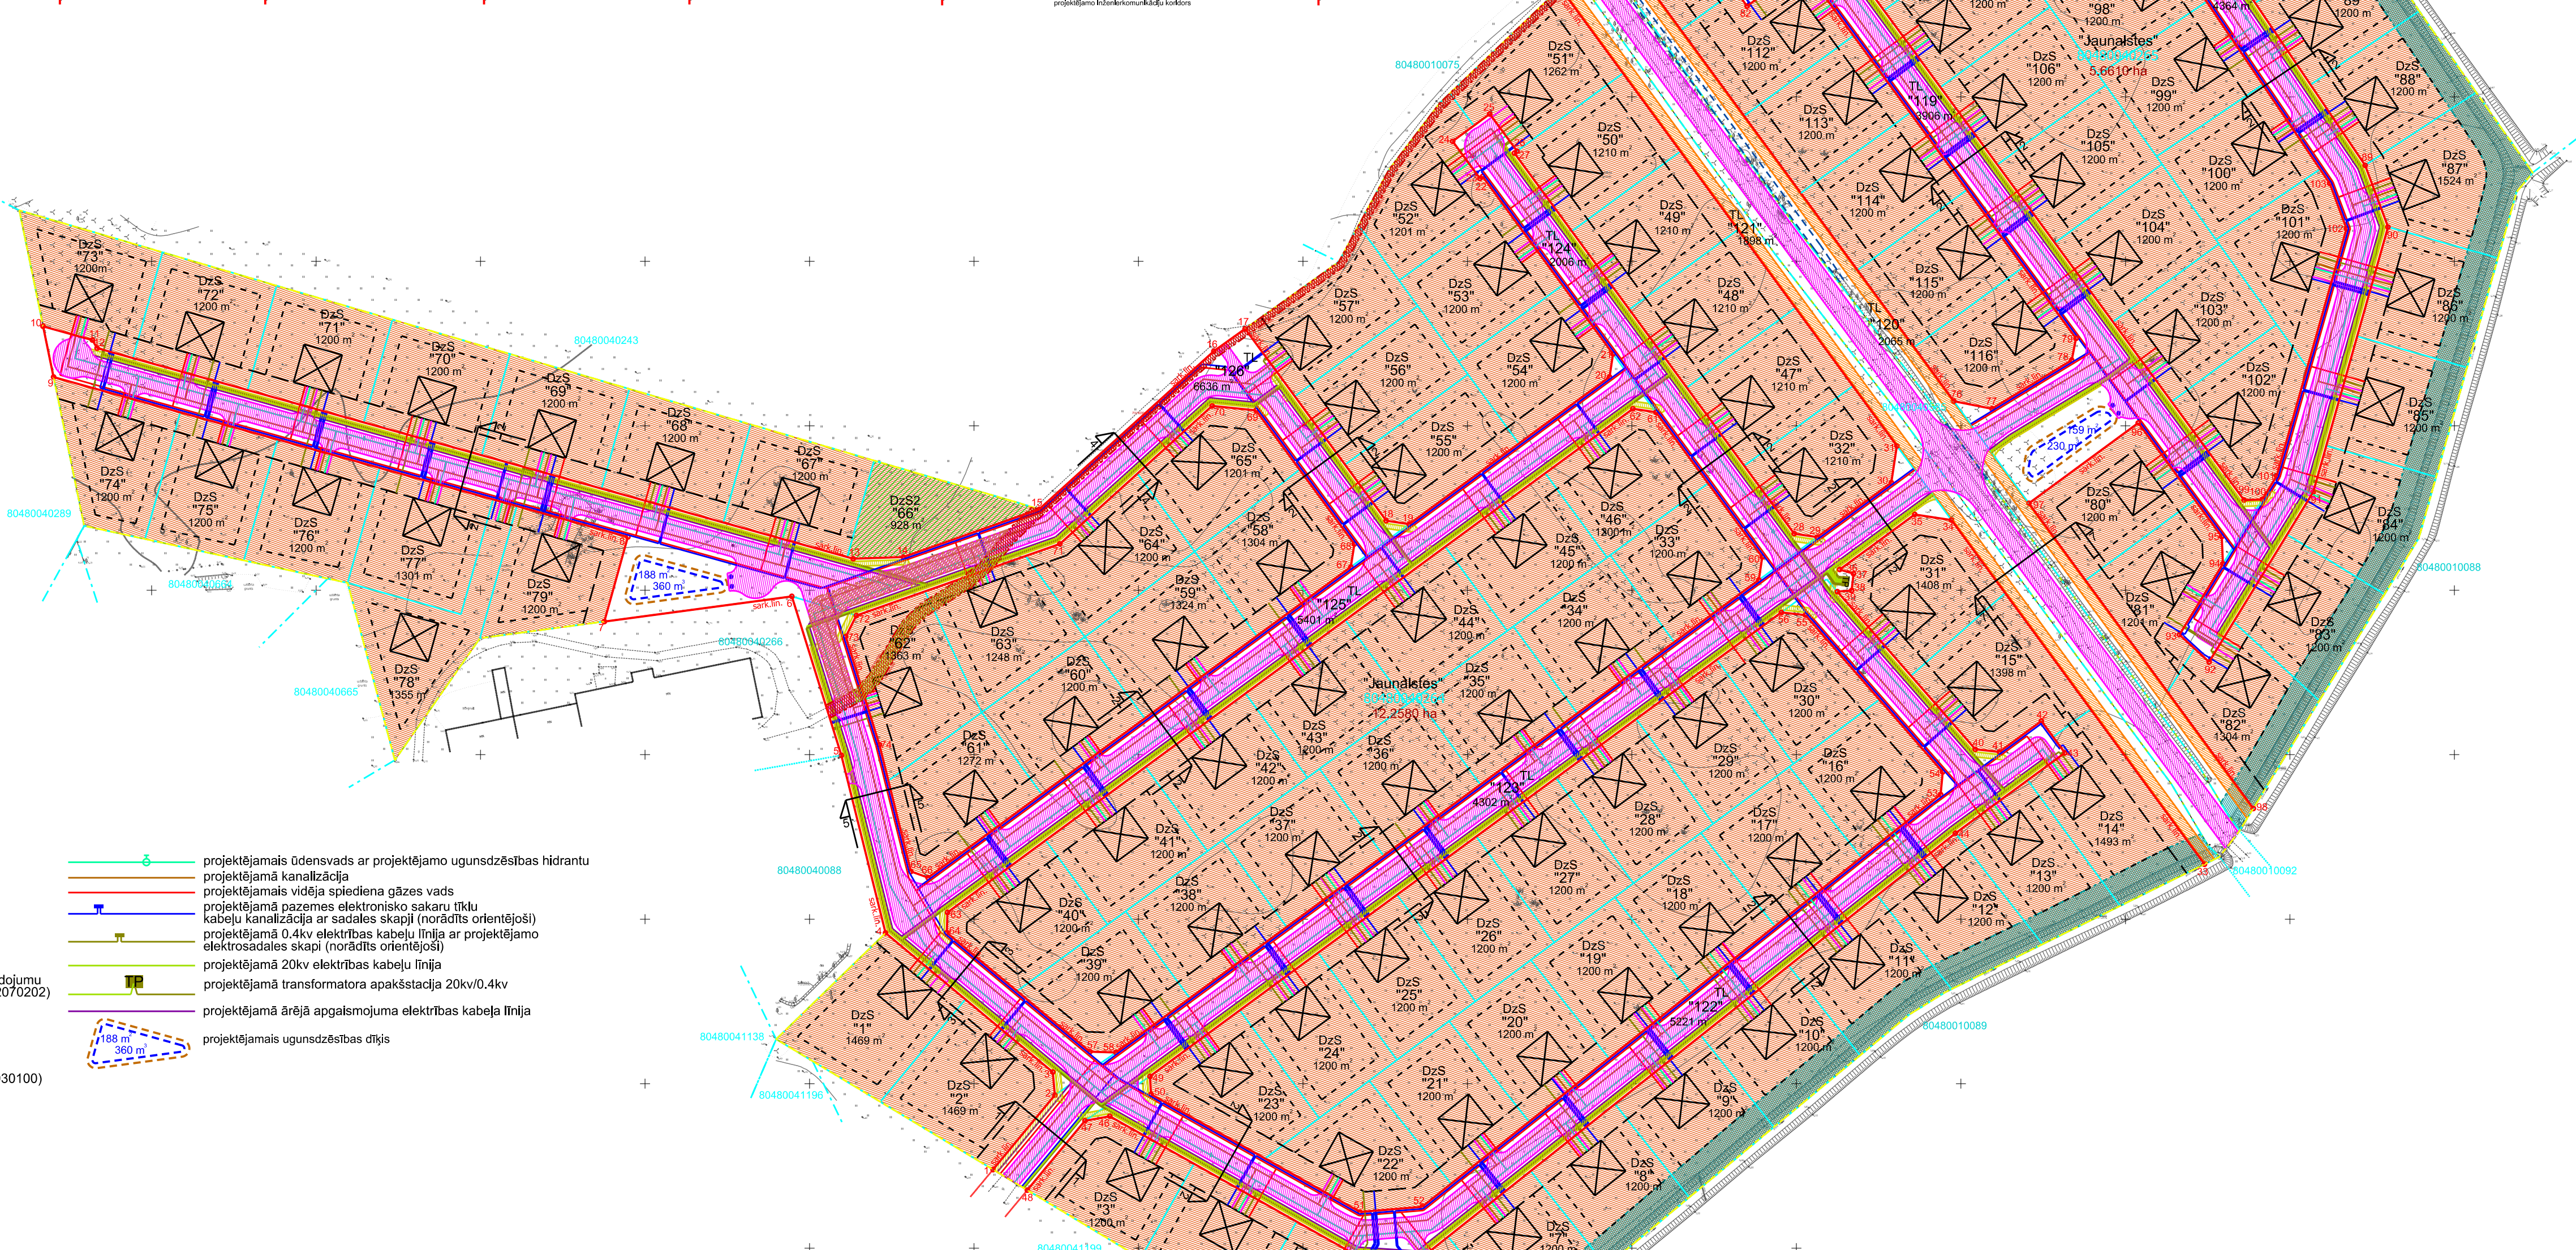
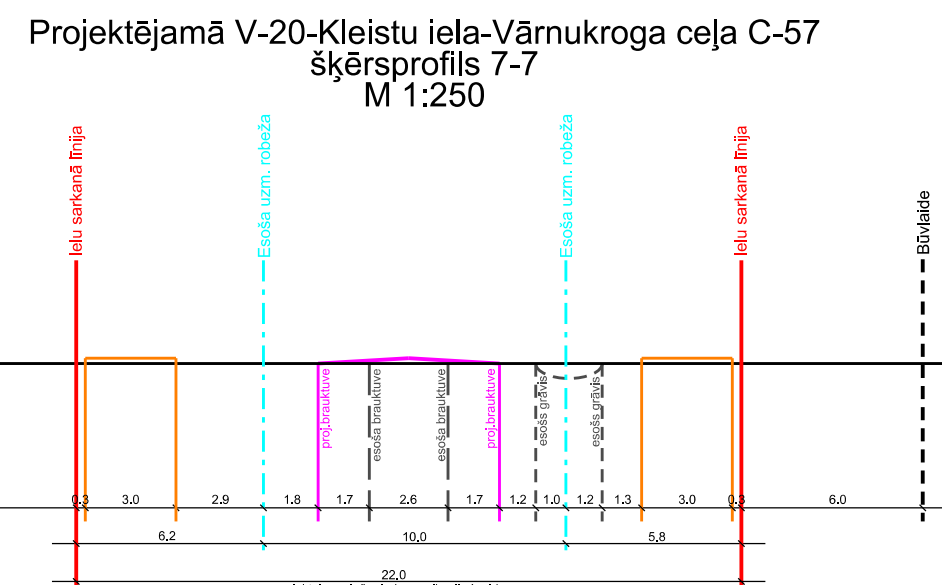
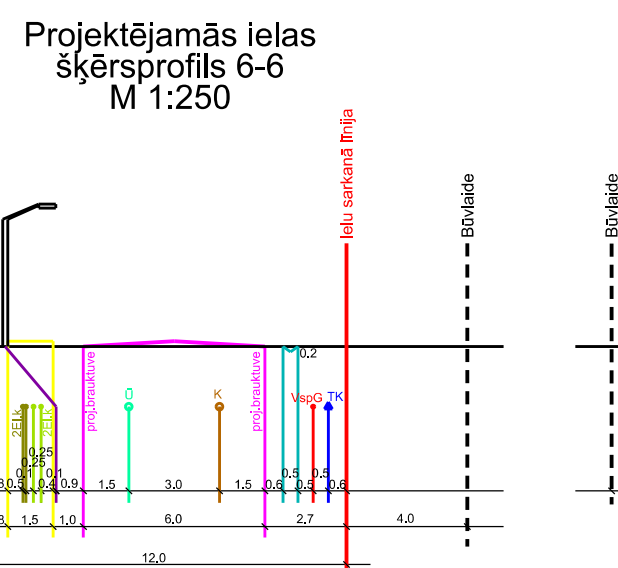
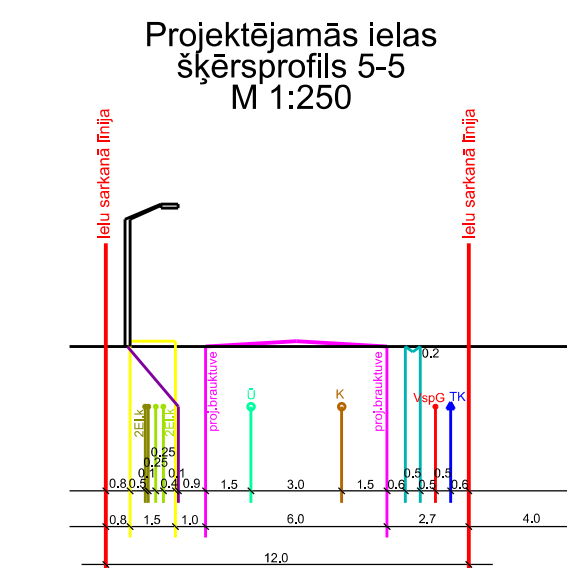
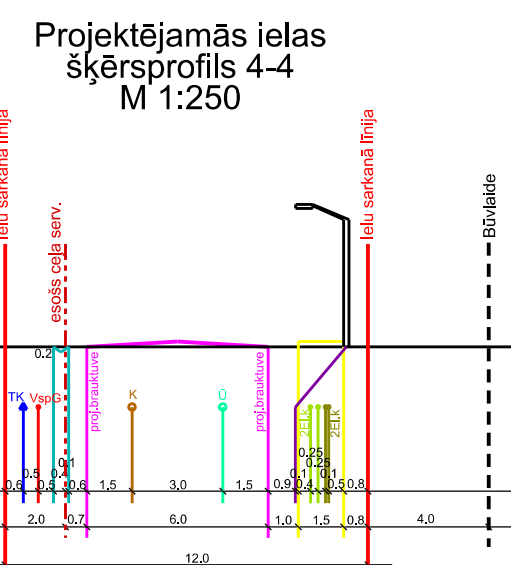
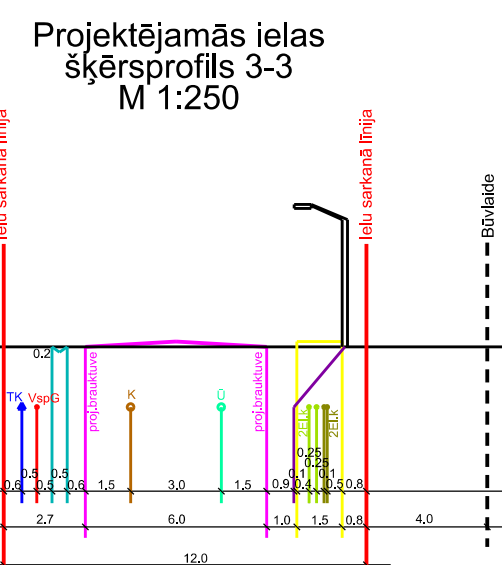
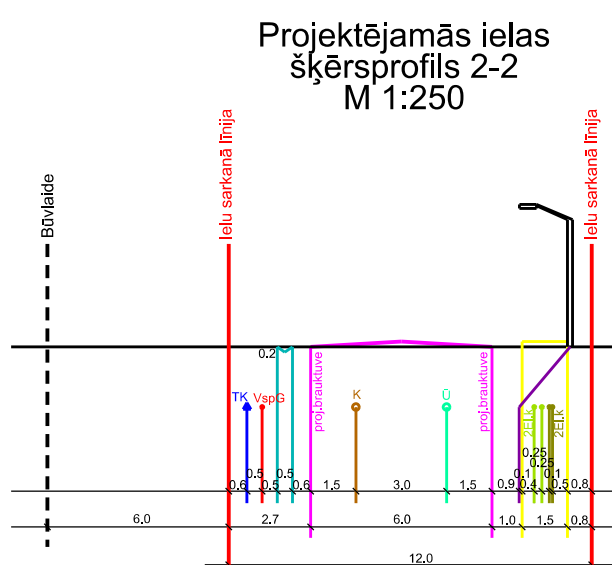




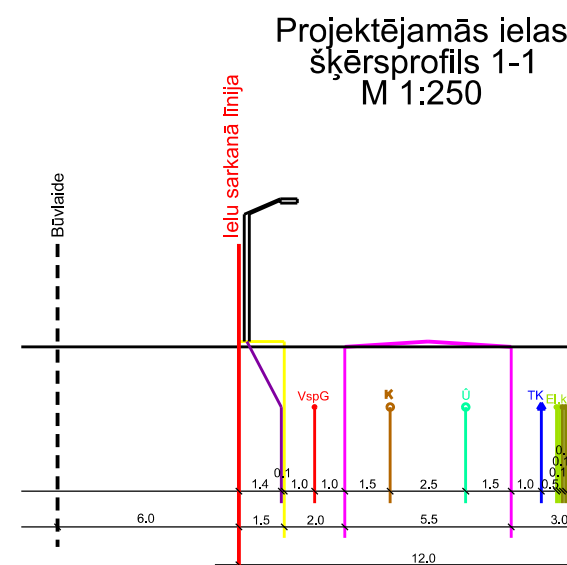

	detālplānojuma robeža		projektējamā brauktuve
	esošās uzmetības īpašumu robežas		projektējamais gājēju ceļš
	esošās ierādītās īpašumu robežas		projektējamais apvienotais gājēju un velosceļš
	esošās projektētās īpašumu robežas		projektējama tekne ar zālienu
	jaunveidojamo zemes vienību robežas		projektējams grāvis
	ielu sarkanās līnijas un to lūzumpunktu numuri		projektējama caurteka
	būvāide		navigācijas tehniskā līdzekļa aviācijas gaisa kuģu lidojumu drošības nodrošināšanai tilās letesmes zona (7312070202)
	apbūves līnija		ekspluatācijas aizsargzāles teritorija gar drenāž un akvāliem grāvjiem (7312010400) - 5m
	Savrupmāju dzīvojamās apbūves teritorija		ceļa servitūta teritorija (7315030100)
	Līnībūvju apbūves teritorija		plānotā/pārkrātojamā ceļa servitūta teritorija (7315030100)
	jaunveidojamo zemes vienību Nr. pēc kārtas		likvidējams ceļa servitūta posms (7315030100)
	jaunveidojamo zemes vienību platības		
	esošo zemes vienību platības		
	perspektīvā ēkas novietne		
	publiskās ārtelpas teritorija		

	Nr.	X	Y	Nr.	X	Y	Nr.	X	Y	Nr.	X	Y	Nr.	X	Y	Nr.	X	Y	

Pasūtītājs:

Objekta adrese: "Jaunalstes", Spilve, Babītes pagasts, Babītes novads

Līguma pielikuma Nr:

Detālplānojuma izstrāde

paredzētie zemes ier
darbi atbilst normatīv

Lapa	Lapas	Mērogs
------	-------	--------

1.	1	1:1300
----	---	--------

IM projekcijas mēroga
koeficients $m=0.999600$

LKS-92 TM koordinātu sistēma

Latvijas normālo augstumu
sistēma (LAS-2005,5)



SIA "MC Rīsnājumi"

Juridiskā adrese: Bīķernieku iela 53-32,
Rīga, LV-1039

Reg. Nr. LV40103854865

Rīga, LV-1039